

Nr. cadastral	Suprafata masurata a imobilului (mp)	Adresa imobil	314660
248994	256	str. Cantonului, nr.10 mun. Craiova, jud. Dolj	
Nr. Cartea Funciara		Unitatea administrativ teritoriala (UAT)	CRAIOVA

A. Date referitoare la teren

Nr. parcela	Categoria de folosinta	Suprafata [mp]	Mentii
I	CC	256	Teren impregnat cu gard de lemn, plasa de sarma, gard de metal si zid constructie
Total		256	

B. Date referitoare la constructii

Cod.	Destinatia	Suprafata construita la sol [mp]	Mentii
C1	CL	59	Casa de locuit (P, S= Sd=59 mp construita in anul 1975
Total		59	

Suprafata totala masurata = 256mp
Suprafata din act = 256mp

Executant,
GEOTOP-DESS SRL
Persoana juridica autorizata de ANCP si sa execute lucrari de cadastru, geodezie si cartografie ptin Certificat de autorizare Seria RO-B-J, Nr. 1940/2020, clasa III.

DELIU ANGELA CLAUDIA
Certificat de autorizare Seria RO-DJ-F, Nr. 0224/22.09.2017 Categoria B

Confirm executarea masuratorilor la teren, corectitudinea intocmirii documentatiei cadastrale si corespondenta acesteia cu realitatea din teren
Semnatura si stampila

Semnat digital de ANGELA-CLAUDIA DELIU
Data: 2021.11.03 11:17:08 +02'00'

Inspector
Confirm introducerea imobilului in baza de date integrata si atribuirea numarului cadastral
Semnatura si parafa
Data:
Stampila BCPI

Doc. 263695 / 04.11.2021
Adrian Ilie Iosif
2021.11.12 10:04:58 +02'00'

314640

406640
Data: 16.09.2021

DATE TEHNICE

S. Teren = 256,00 mp
S.C.existenta = 59,00 mp
S.C.propusa = 76,77 mp
S.D.existenta = 59,00 mp
S.D.propusa = 153,54 mp
P.O.T.existent = 23%; P.O.T.propus = 30%
C.U.T.existent = 0,23; C.U.T.propus = 0,599

Parcari auto = 25,00 mp
Trotuare, alei = 55,00 mp
Spatii verzi = 96,23 mp
Platforma deseuri = 3,00mp

LEGENDA

LOCUINTA PARTER PROPUSA DESFIINTARII

LOCUINTA P+M - PROPUNERE

PLATFORMA DESEURI (1,5mx2,00m)

JUDETUL DOLJ
PRIMĂRIA MUNICIPIULUI CRAIOVA
ANEXĂ LA
CERTIFICATUL DE URBANISM
Nr. 50 din 20.11.2022
Arhitect șef

JUDETUL DOLJ
PRIMĂRIA MUNICIPIULUI CRAIOVA
VIZAT SPRE NESCHIMBARE
NR. 3
Anexa la autorizatia de construire
Nr. 50 din 20.11.2022
Arhitect șef.

Mihaiela Elena IANOVIC

VERIFICATOR	Ing.		A	Referat nr.
VERIFICATOR/EXPERT	NUME	SEM.NAT.	CERINTA	REFERAT/EXPERTIZA NR./ DATA
S.C. ACTIV PROJECT S.R.L.				BENEFICIARI: POPA MISU SI POPA MARIANA AMPLAS.: CRAIOVA, STR.CANTONULUI, NR.10 Pr. nr. 10 / 2022
SPECIFICATIE	NUME	SEM.NAT.	SCARA:	DESEIINTARE LOCUINTA PARTER C1 CONSTRUIRE LOCUINTA P+M
SEF PROIECT	ARH. M.E.IANOVVIC		1: 200	Faza: D.T.A.D D.T.A.C.
PROIECTAT	ARH. M.E.IANOVVIC		DATA: 2022	Plansa nr. A4
DESEIINTAT	ARH. M.E.IANOVVIC			



LEGENDA

- 1. tencuiala decorativa cul. alba
- 2. placaj piatra cul. gri-beige
- 3. tamplarie pvc, cul. maron
- 4. învelitoare tigla met.+burlane cul. maron

5. elemente metalice tip fier forjat, "panglica", cul. neagra.

6. pazie lemn cul. maron


JUDETUL DOJ
 PRIMĂRIA MUNICIPIULUI CRAIOVA
 VIZAT SPRE NESCHIMBARE
 NR. 3 construire
 Anexa la autorizația de destinație
 Nr. 50 din 20.03
 Arhitect șef. ite

ORDINUL ARHITECTILOR
 DIN ROMANIA
 00052
 Mihaela Elena
 IANOVVIC
 Arhitect cu drept de semnătură



VERIFICATOR	Ing	REFERAT nr.:	REFERAT/ EXPERTIZA NR./DATA
VERIFICATOR/ EXPERT	NUME	SEMNAȚURA	CERINȚA
S.C. ACTIV PROJECT SRL		Beneficiari:	POPA MISU SI POPA MARIANA
		Amplasament:	CRAIOVA, STR CANTONULUI, NR.10
		Titlu proiect:	CONSTRUIRE LOCUINTA P+M
		Titlu plansa:	FATADA PRINCIPALA - NORD
SPECIFICATIE	NUME	SEMNAȚURA	SCARA
ȘEF PROIECT	ARH. DIPL. M.E. IANOVVIC	<i>[Signature]</i>	1.50
PROIECTANT	ARH. DIPL. M.E. IANOVVIC		DATA
DESENAT	ARH. DIPL. M.E. IANOVVIC		2022
			PR.NR.: 10 / 2022
			FAZA: DTAC
			PLANSĂ NR: A13


FATADA LATERALA DREAPTA-VEST

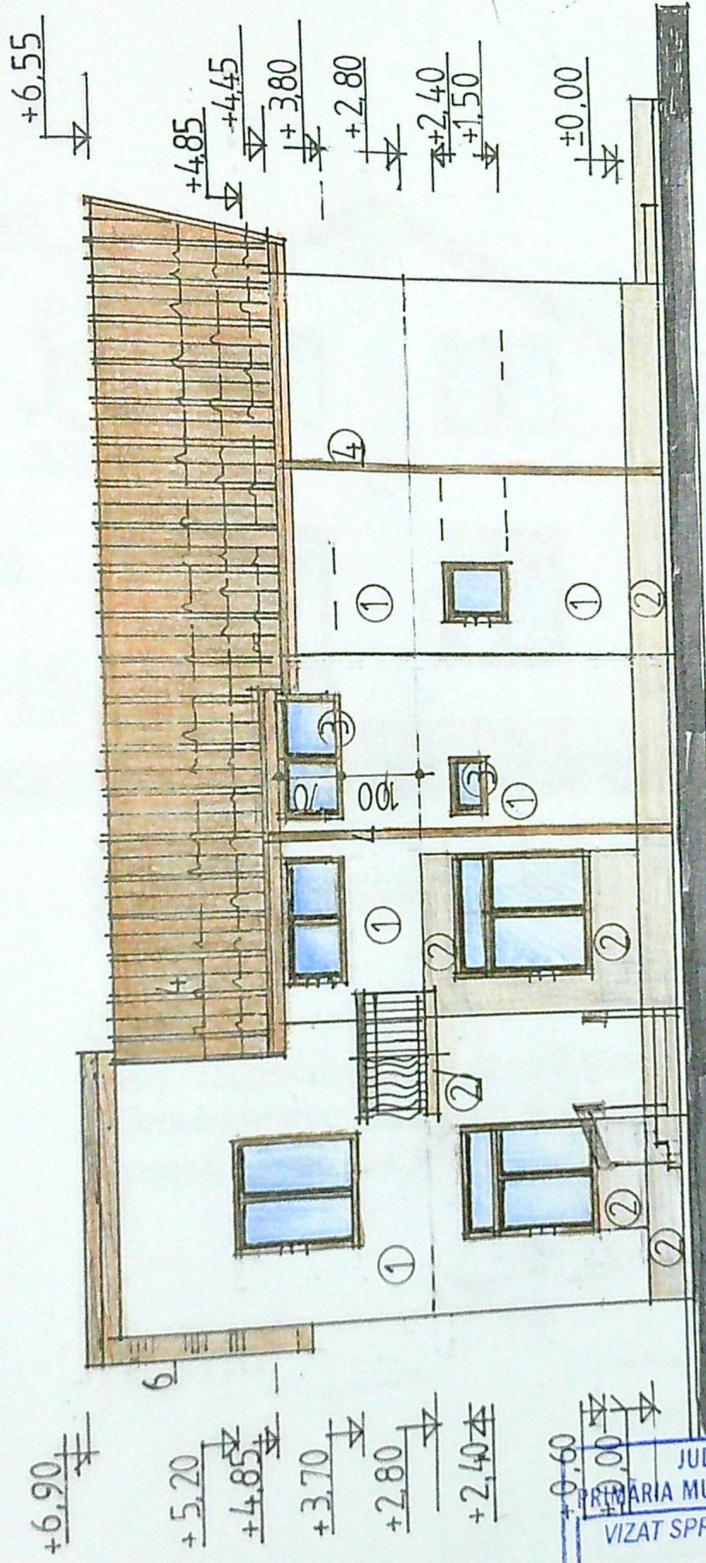

LEGENDA

1. tenc. decorativa - cul. alba;
2. placaj piatra - cul. gri-beige
3. tâmplarie pvc - cul. maron;
4. învelitoare tigla met. - turcane - cul. maron
5. elemente metalice tip fier forjat, "panglica" - cul. neagră
6. pazie lemn - cul. maron

ORDINUL ARHITECTILOR
DIN ROMANIA
00052
Mihaiela Elena
IANOVVIC
Arhitectură și Inginerie

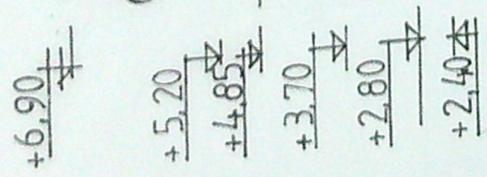


JUDETUL CRAIOVA
MUNICIPIUL CRAIOVA
VIZAT SPRE NESCHIMBARE
Nr. 50
Anexa la autorizatia de constructii
Nr. 2023

ORDINUL ARHITECTILOR
DIN ROMANIA
00052
Mihaiela Elena
IANOVVIC
Arhitectură și Inginerie

VERIFICATOR	Ing	REFERAT	/DATA
VERIFICATOR/ EXPERT	NUME	Beneficiari : POPA MISU SI POPA MARIANA Amplasament : CRAIOVA, STR. CANTONULUI, NR. 10	PR.NR.: 10 / 2022
S.C. ACTIV PROJECT SRL		Titlu proiect : CONSTRUIRE LOCUINTA P+M	FAZA: DTAC
SPECIFICATIE	NUME	Titlu plansa : FATDA LATERLA DREAPTA - VEST	PLANSĂ NR.: A14
SEF PROIECT	ARH DIPL. ME IANOVVIC	SCARA 1:100	
PROIECTAT	ARH DIPL. ME IANOVVIC	DATA 2022	
DUSENAT	ARH DIPL. ME IANOVVIC		

ACTIV PROJECT

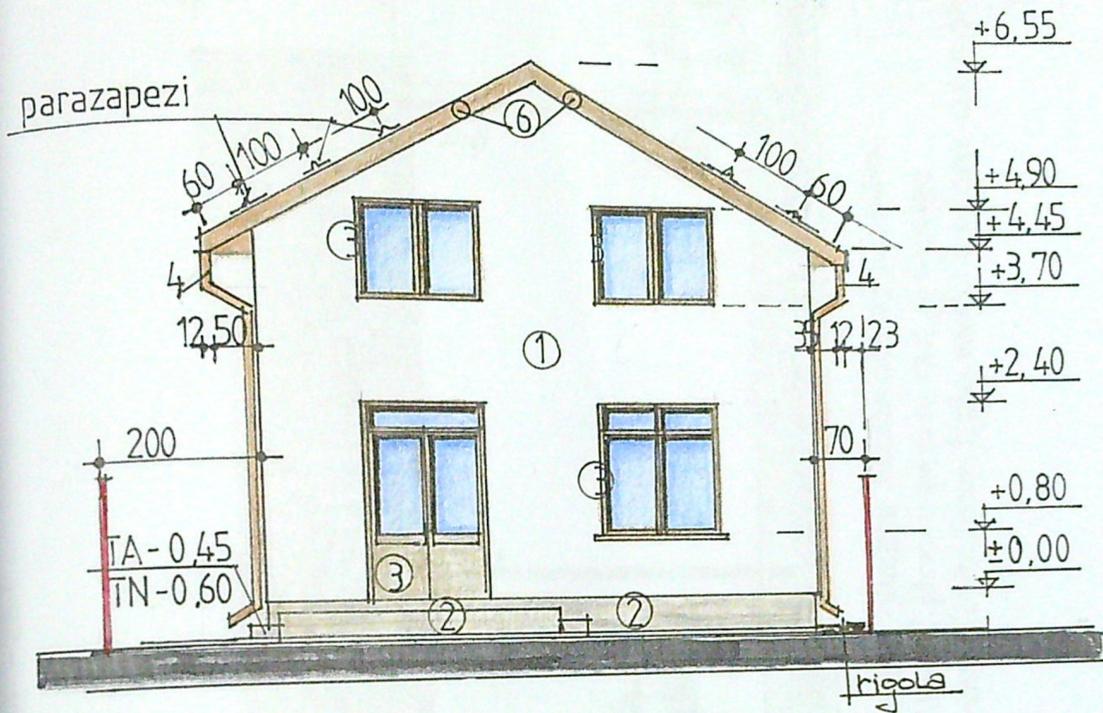

FATADA SECUNDARA - SUD

LEGENDA

1. tenc. decorativa - cul. alba; 2. placaj piatra - cul. gri-beige
 3. tamplarie pvc - cul. maron; 4. invelitoare tigla mel. turbane - cul. maron
 6. pozie lemn - cul. maron


ORDINUL ARHITECTILOR
 DIN ROMANIA
 00052
 Mihaela Elena
 IANOVIC

JUDETUL DOLJ
 PRIMĂRIA MUNICIPIULUI CRAIOVA
 VIZAT ȘI REÎNȘCHIMBARE
 Anexa la autorizație de construire
 Nr. 50 din 21.03.2022
 arhitect șef

ORDINUL ARHITECTILOR
 DIN ROMANIA
 00052
 Mihaela Elena
 IANOVIC
 Arhitect cu drept de semnătură

VERIFICATOR	Ing.	NUME	SEMNAȚURA	CERINȚA	Referat nr.:	REFERAT/ EXPERTIZA NR./ DATA	PR. NR.:
VERIFICATOR/ EXPERT						Beneficiari: POPA MISU SI POPA MARIANA Amplasament: CRAIOVA, STR. CANTONULUI, NR. 10	10 / 2022
S.C. ACTIV PROJECT SRL				SCARA:	Titlu proiect:	CONSTRUIRE LOCUINTA P+M	FAZA:
SPECIFICATIE	NUME	SEMNAȚURA		1:100	Titlu planșă:	FATADA SECUNDARA - SUD	DTAC
ȘEF PROIECT	ARH. DIPL. M.E. IANOVIC			DATA:			PLANȘA NR.:
PROTECTAT	ARH. DIPL. M.E. IANOVIC			2022			A15
DESENAT	ARH. DIPL. M.E. IANOVIC						153

FATADA LATERALA STANGA - EST

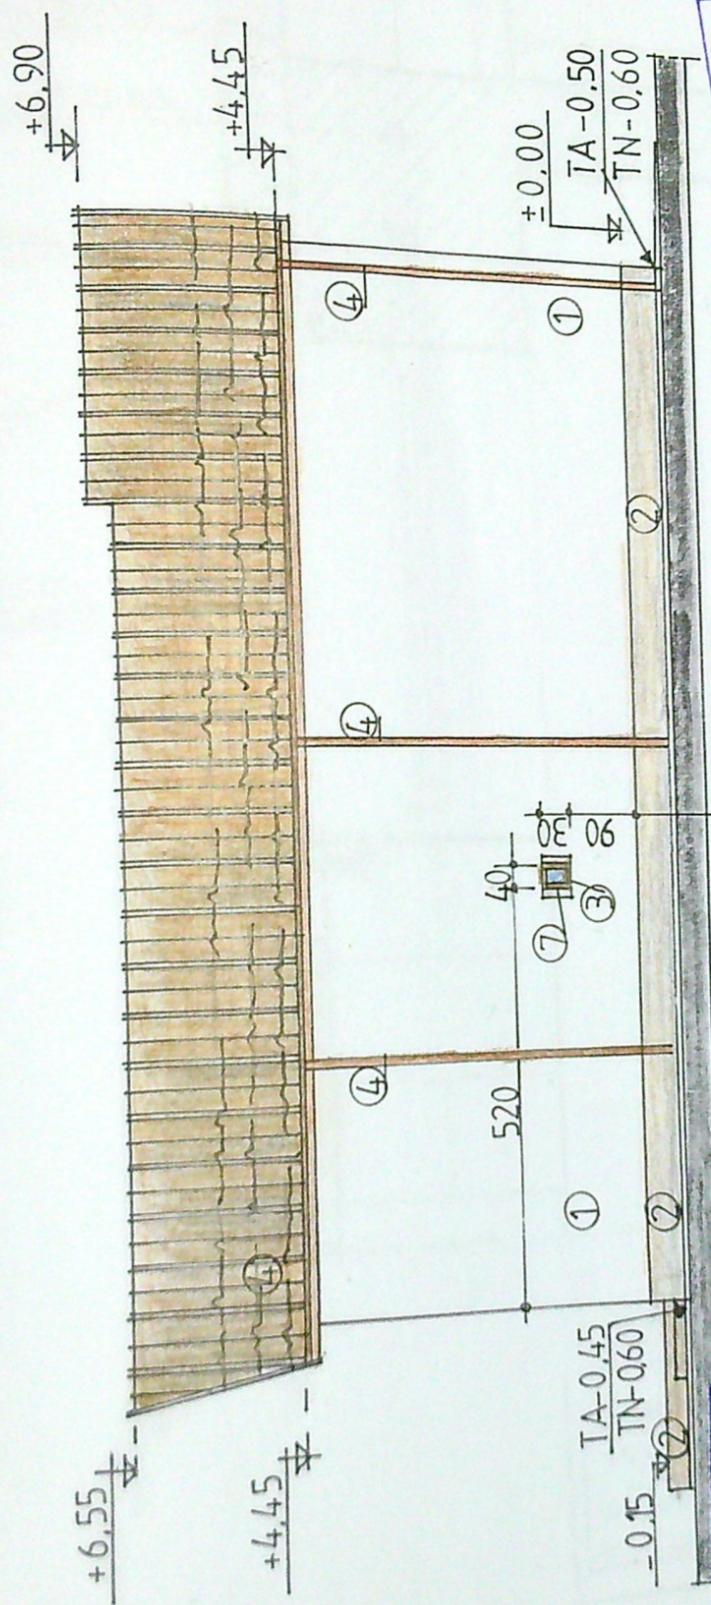

ORDINUL ARHITECTILOR
DIN ROMANIA
00052
Mihailo Elena
IANOVIC
Arhitect cu drept de semnatura

7. panou polycarbonat, obturator vedere 60cm x 30cm; cul. alba
1. tenc. decorativa - cul. alba; 2. placaj piatra - cul. gri-beige
3. tamplarie pvc - cul. maron; 4. invelitoare tigla met. + burlane - cul. maron

PRIMĂRIA MUNICIPIULUI CRAIOVA
VIZ. T. SPRE NESCIMBARE
Nr. 3
Anexa la autorizația de construire
Nr. 50
din 2022
Mihailo Elena
IANOVIC
Arhitect cu drept de semnatura

VERIFICATOR	Ing.	SEMNTURA	CERINTA	Referat nr.	REFERAT/ EXPERTIZA NR./DATA	PR. NR.: 10 / 2022
VERIFICATOR/ EXPERT				Beneficiari:	POPA MISU SI POPA MARIANA	
				Amplasament:	CRAIOVA, STR. CANTONULUI, NR. 10	FAZA: DTAC
				Titlu proiect:	CONSTRUIRE LOCUINTA P+M	PLANSĂ NR. A16
				Titlu plansa:	FATADA LATERALA STANGA - EST	
SPIFICATIE	NUME	SEMNTURA	SCARA			
REP. PROIECT	ARH. DIPL. M.E. IANOVIC		1:100			
PROIECTAT	ARH. DIPL. M.E. IANOVIC		DATA			
DESENAT	ARH. DIPL. M.E. IANOVIC		2022			

S.C. ACTIV PROJECT SRL

