


teren liber

împrejmuire cu placi
prefabricate din beton

teren liber

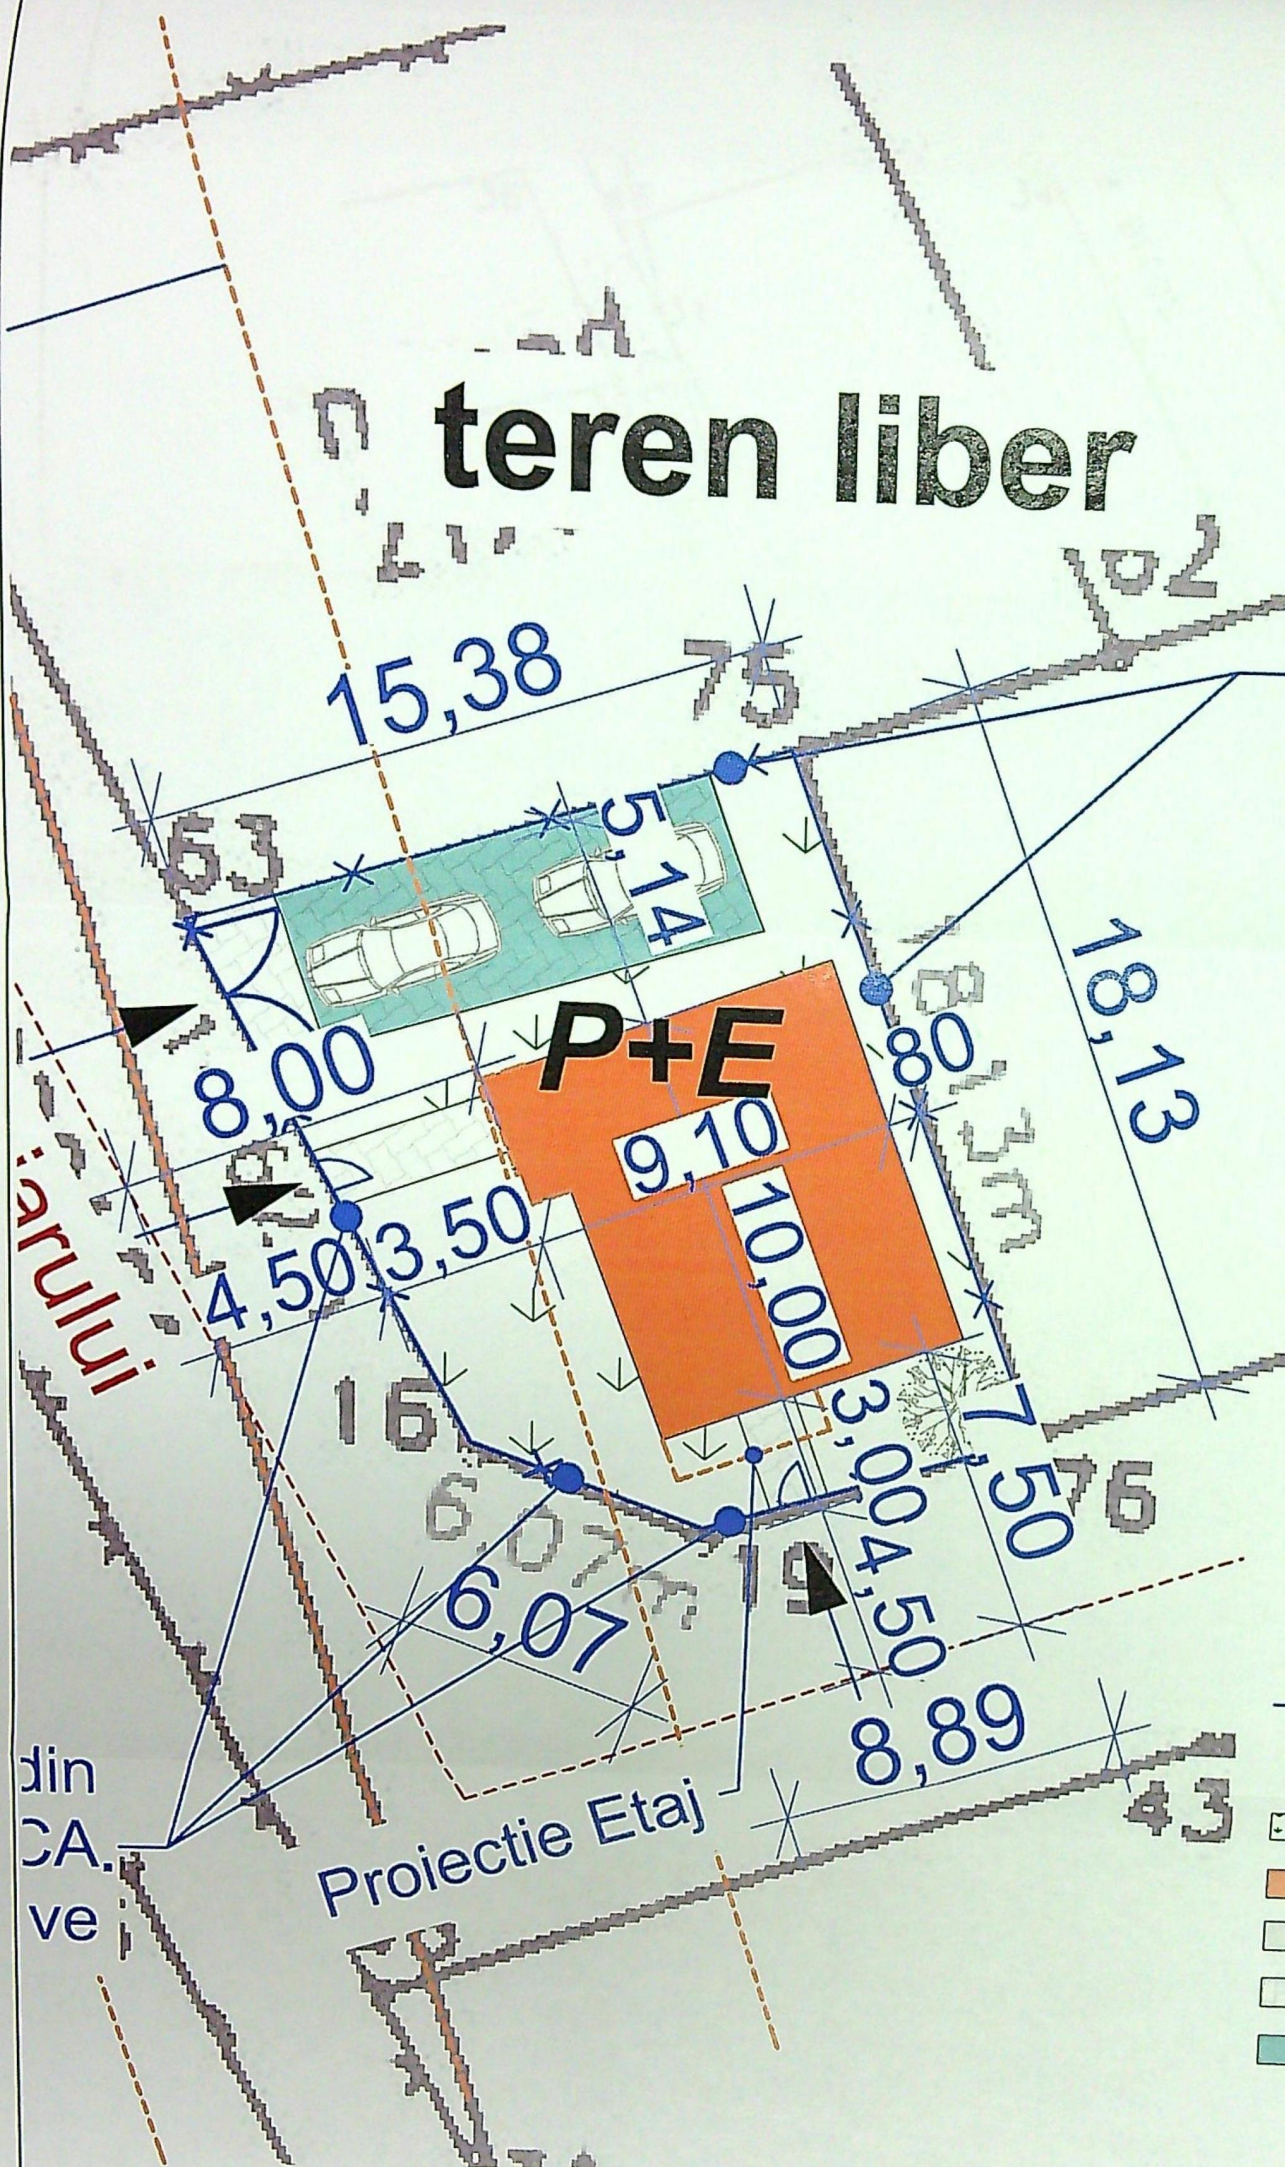

LEGENDA:


- limita de proprietatea, împrejmuire propusa L= 63,09m
- spatiu verde S= 62,6mp
- constructie propusa P+E
- constructie invecinate
- alei pietonale si auto S= 63,4mp
- locuri de parcare 2 bucati S= 44mp


S teren = 250mp
S construita existenta = 0mp
S desfasurata existenta = 0mp

S construita propusa = 83,63 mp
S desfasurata propusa = 171,71 mp

P.O.T. existent = 0%
C.U.T. existent = 0

P.O.T. propus= 33,5%
C.U.T. propus= 0,68

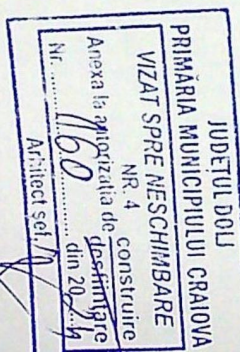


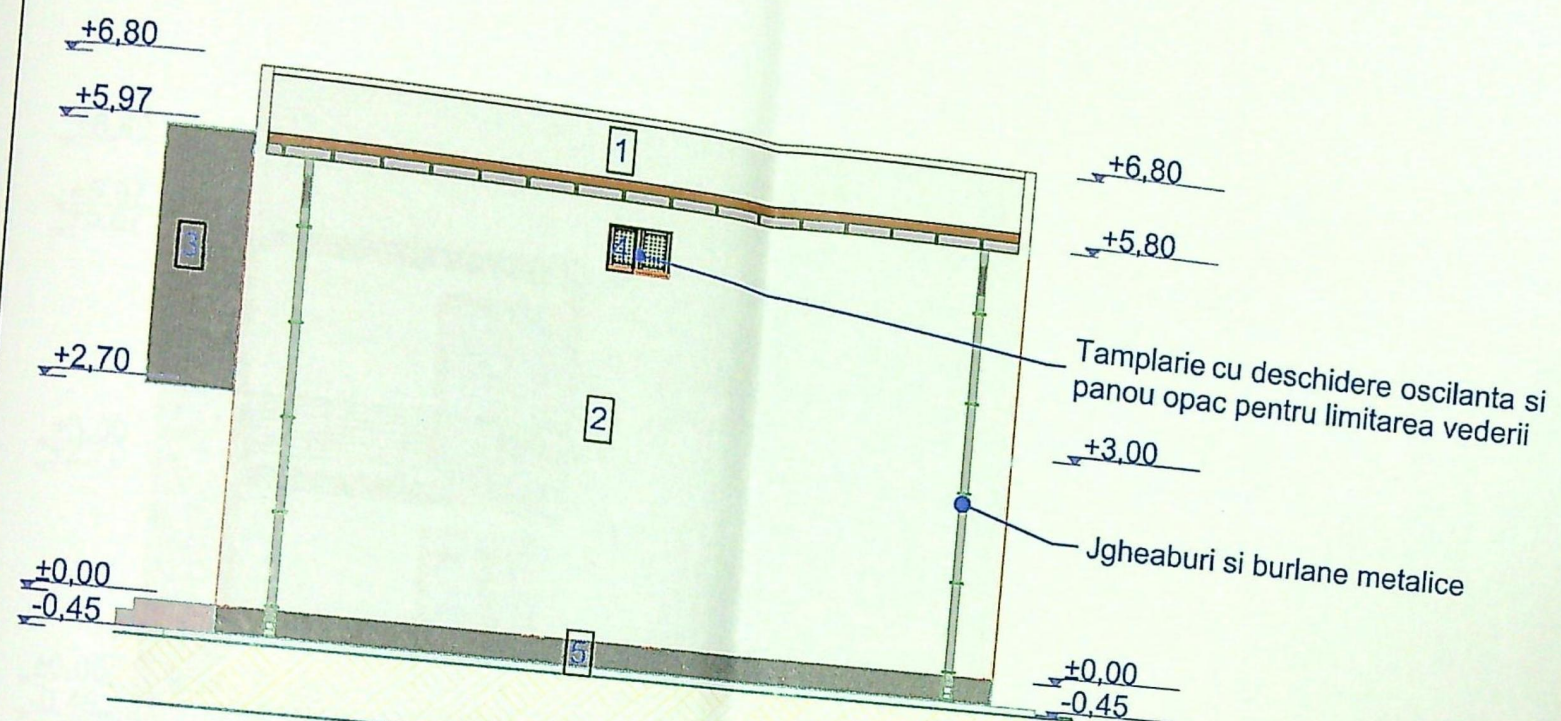

FATADA POSTERIOARA
scara 1:100

FINISAJE EXTERIOARE:

- 1 - INVELITOARE PANOURI METALICE
- 2 - TENCUIA DECORATIVA EXTERIOR CULOARE ALB/ CREM
- 3 - TENCUIA DECORATIVA EXTERIOR CULOARE GRI ANTRACIT
- 4 - TAMPLARIE PVC/GRI CU GEAM TERMOPAN
- 5 - SOCLU TENCUIALA TECORATIVA MARMORATA/ GRI ANTRACIT

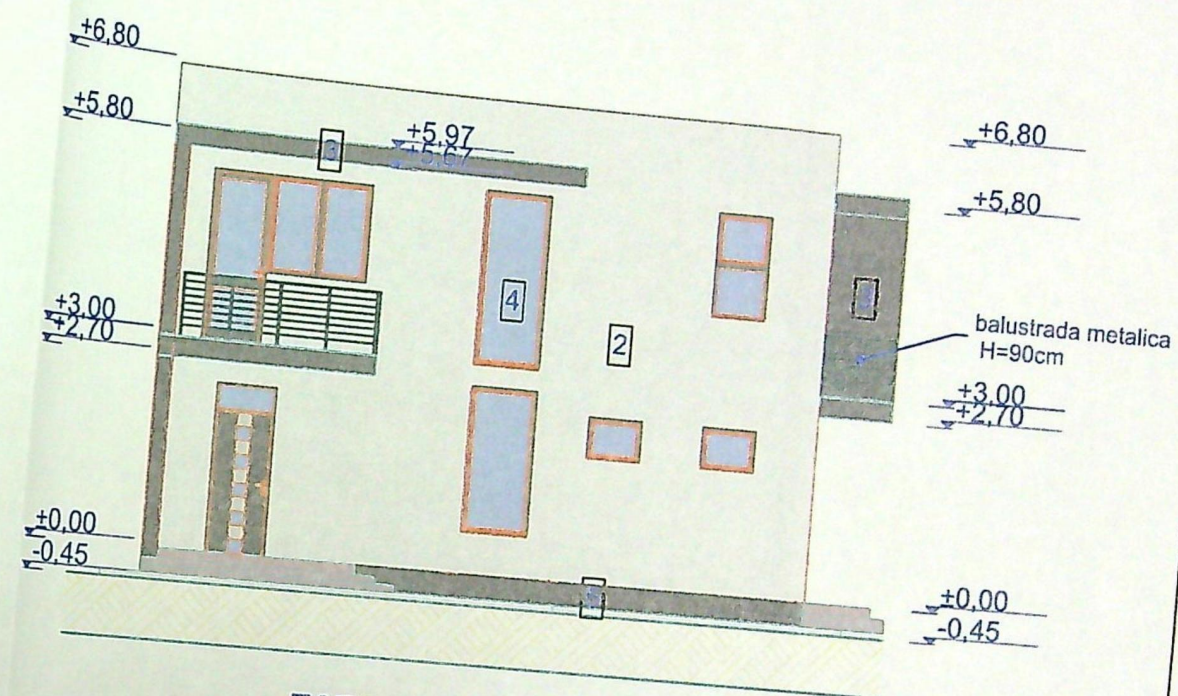


FATADA PRINCIPALA
scara 1:100

JUDETUL DOLJ
PRIMĂRIA MUNICIPIULUI CRAIOVA
VIZAT SPRE NESCHIMBARE
NR. 4
Anexa la autorizația de construire
Nr. 160 din 20.04.2024
Arhitect S.E. A.



FATADA STANGA
scara 1:100

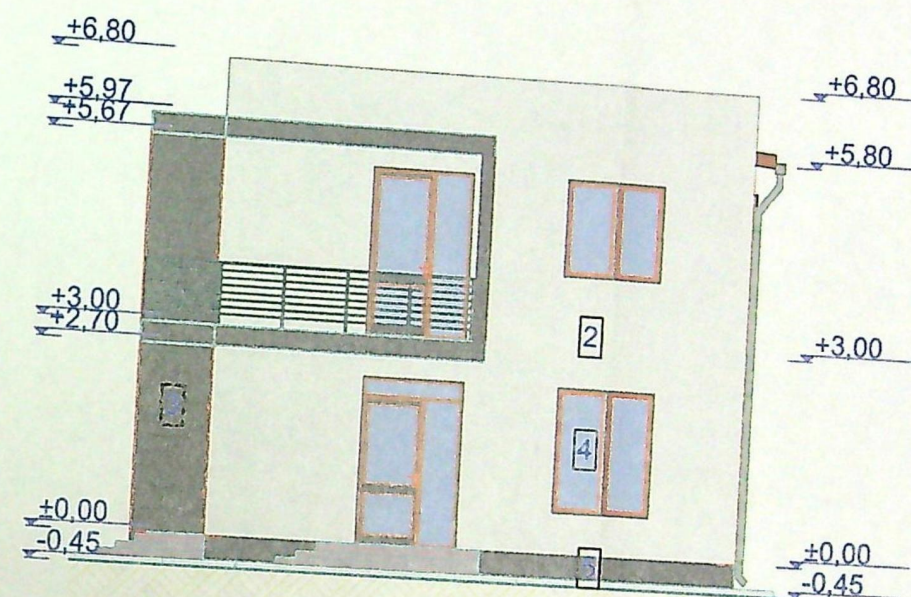

FATADA DREAPTA
scara 1:100

FINISAJE EXTERIOARE:

- 1 - INVELITOARE PANOURI METALICE
- 2 - TENCUIA DECORATIVA EXTERIOR CULOARE ALB/ CREM
- 3 - TENCUIA DECORATIVA EXTERIOR CULOARE GRI ANTRACIT
- 4 - TAMPLARIE PVC/GRI CU GEAM TERMOPAN
- 5 - SOCLU TENCUIALA TECORATIVA MARMORATA/ GRI ANTRACIT

Județul Dolj	
Primăria Municipiului	
Vizată de	NR. 4
Proiect în autorizația de	
Proiectant	16.0
Arhitect	sef.

116/1471/202

514 14