


PLAN DE AMPLASAMENT SI DELIMITARE A IMOBILULUI

PLAN DE SITUAȚIE SC:1/500

Scara 1:500
-extravilan-

Nr. cadastral	Suprafata masurata	Adresa imobilului
220460	831mp	Mun. Craiova (fosta Com. Simnicu de Sus) T64, P9, Jud. Dolj
Cortea Funciara nr.		UAT Craiova

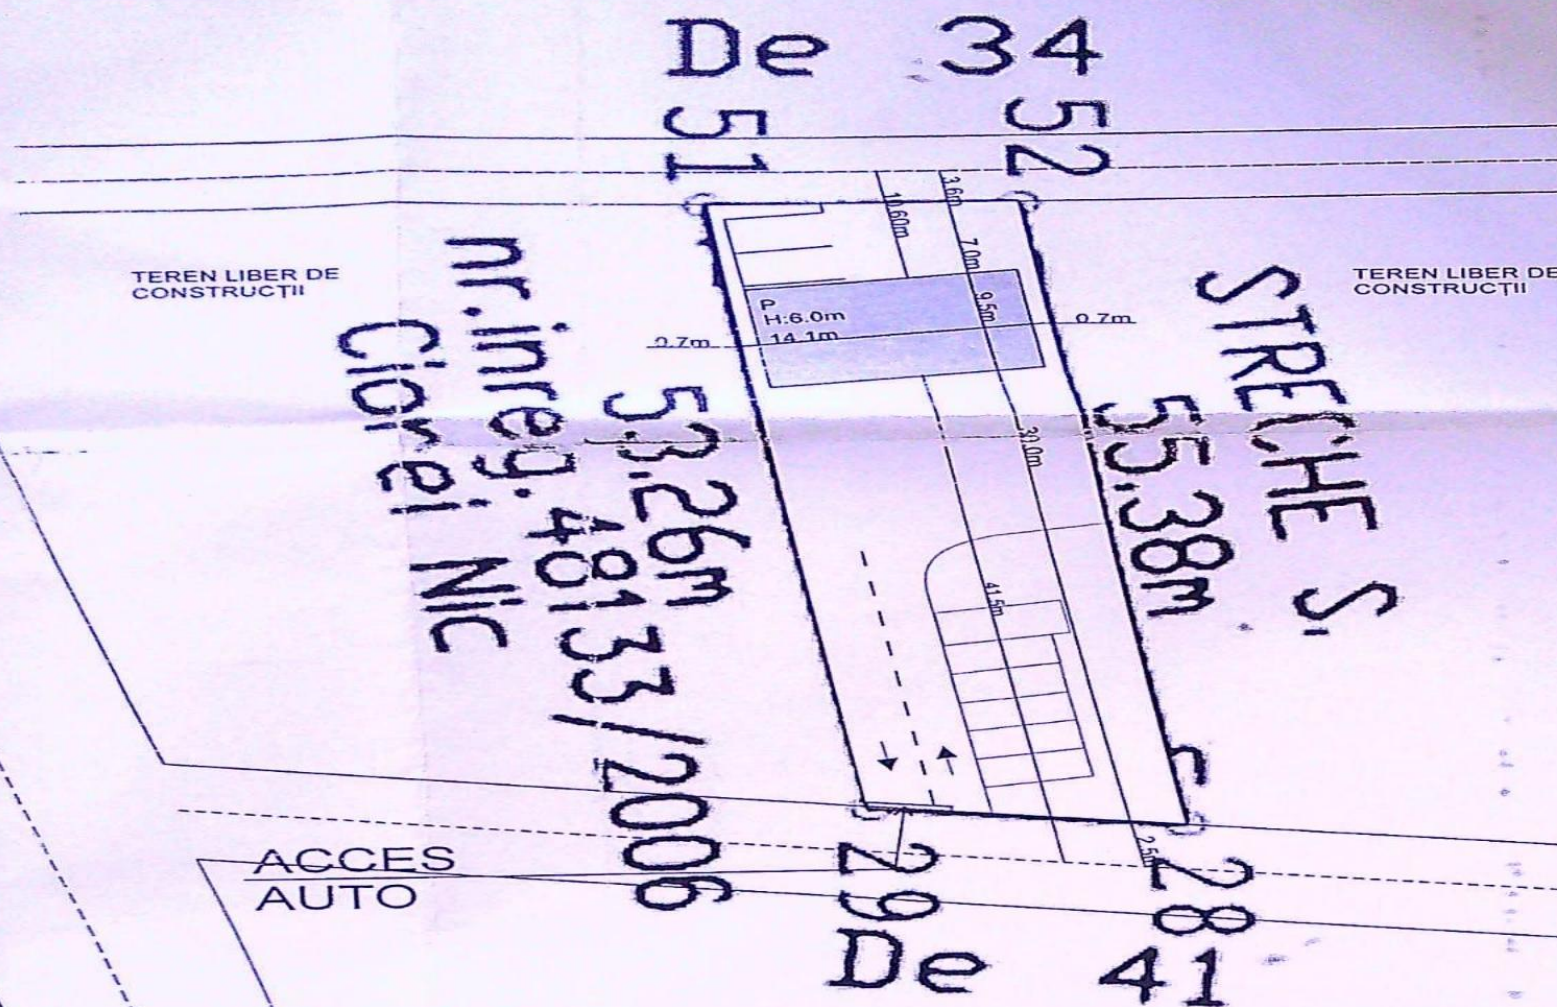

"Imobil aflat sub incidența art. 3alin. (1) din Legea nr. 17/2014"

Mentiu ne:
"Imobil inregistrat in planul cadastral fara localizare certa datorita lipsei planului parcelar, conform ordin 415/2009, pentru completarea reg. aprobat prin Ordin 634/2006, art 26 (alin.3 si alin.4)"

A. Date referitoare la teren			
parcels	folosinta	(mp)	Valoarea impozitare (lei)
1	A	831	
Total			831
B. Date referitoare la constructii			
Cod constr.	Suprafata construita la sol (mp)	Valoarea impozitare (lei)	Mentiu ni
Total			

INVENTAR DE COORDONATE			
Pct.	Coordonata X	Coordonata Y	Coordonata Z
52	404161.359	317400.567	
28	404216.247	317407.927	
29	404214.430	317392.246	
51	404161.647	317385.169	

Suprafata totala masurata=831mp
Suprafata din act=1200mp

Oficiul de Cadastru si Publicitate Imobiliara
MASESCU MARIA
INTECTOR DE CADASTRU

S teren: 831m2

Sc existent: 0m2
Sd existent: 0m2

POT existent: 0%
CUT existent: 0

Sc propus: 134m2
Sd propus: 134m2

POT propus: 16.1%
CUT propus: 0.16

VERIFICATOR		REFERAT / EXPERTIZA NR. / DATA	
EXPERT	NUME	SEMNA TURA	CERINTA
CABINET DE ARHITECTURA		Beneficiar: BURTOIU CATĂLIN MARIAN	
SPECIFICAȚIE		Titlu proiect: CONSTRUIRE SPAȚIU DEPOZITARE ȘI REPARAȚII MASINI	
ȘEF PROIECT		Titlu planșă: PLAN DE SITUAȚIE	
PROIECTAT		Data: 01.2020	
DESENAT		Proiect nr. 15/2020	

FATĂDĂ SUD SC:1/200




FAȚADE / PLAN ÎNVELITOARE SC:1/200

FAȚADĂ EST SC:1/200



FATĂDĂ NORD SC:1/200

FAȚADĂ VEST SC:1/200

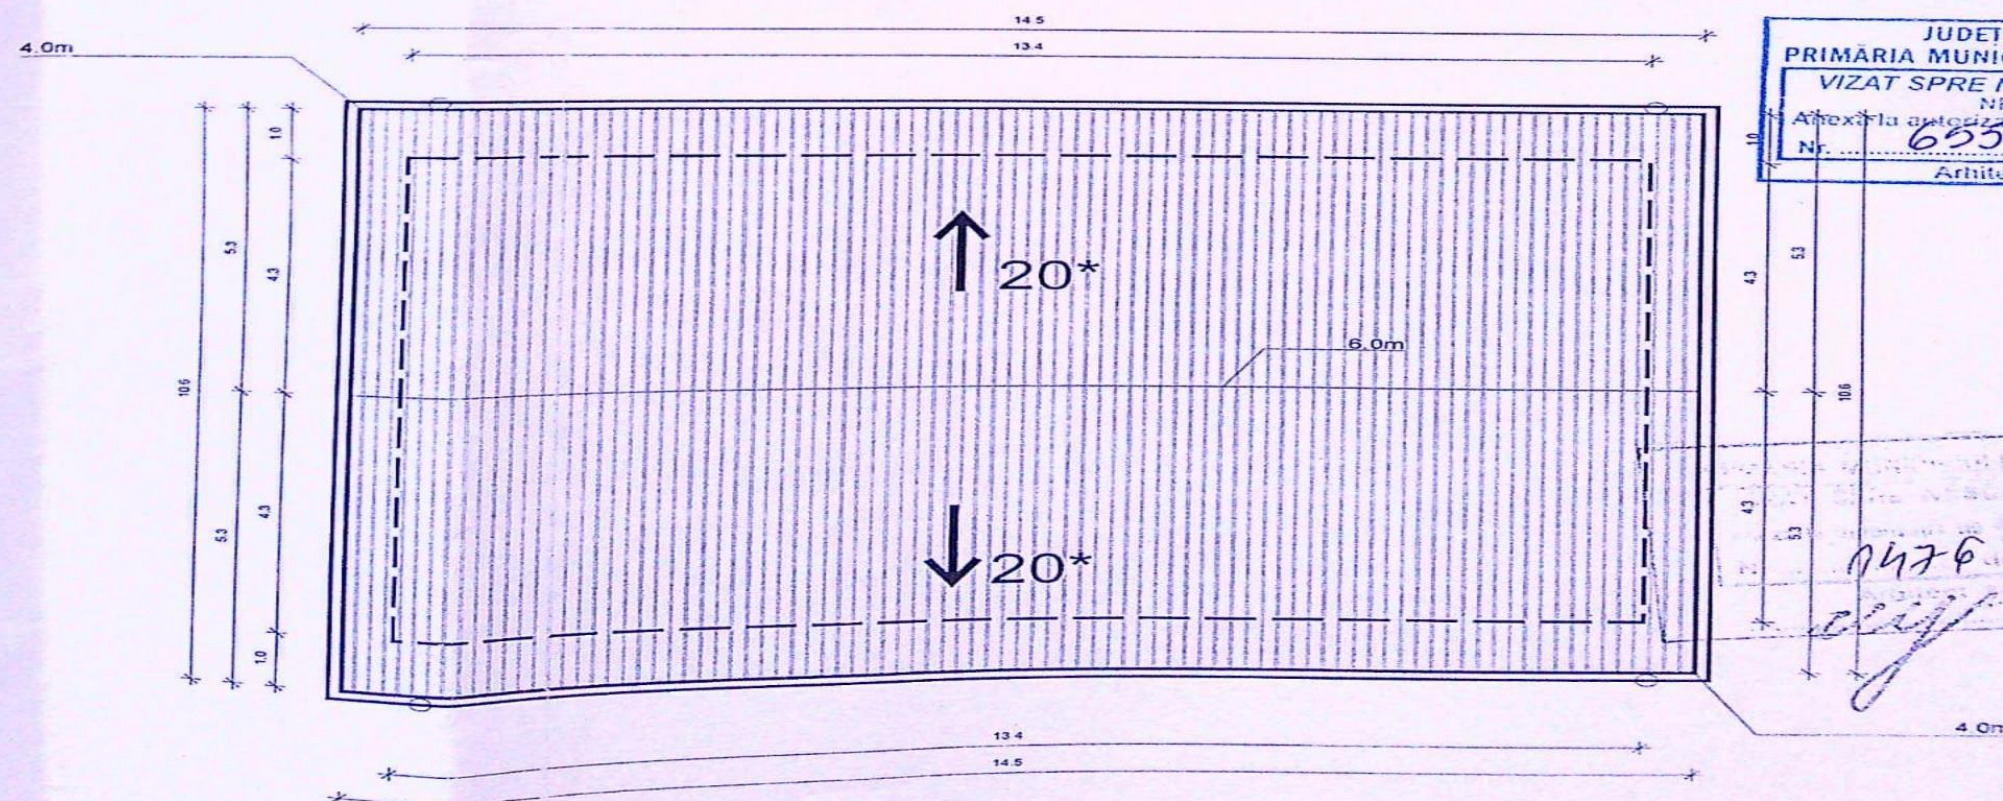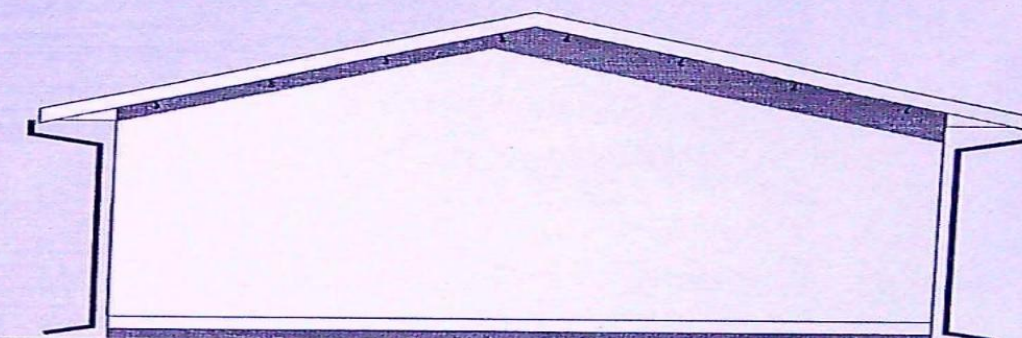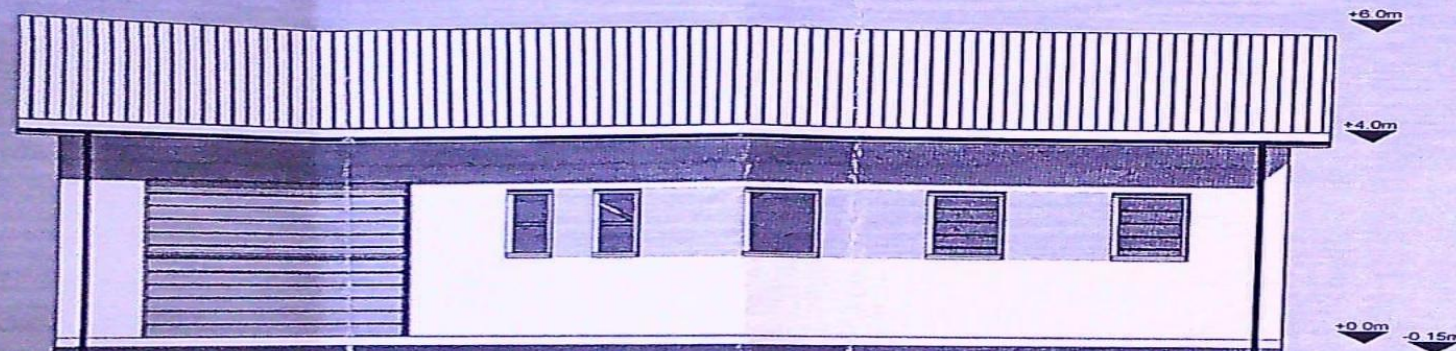

JUDETUL DOLJ
PRIMĂRIA MUNICIPIULUI CRAIOVA
VIZAT SPRE NESCHIMBARE
NR. 3
Anexa la autorizația de construire
Nr. 655 din 20.12.2015
Arhitect șef, Y

1476 20
oliva

VERIFICATOR EXPERT	NUME	SEMNAȚURA	CERINȚA	REFERAT / EXPERTIZA NR. / DATA	Beneficiar:	Proiect nr.
CABINET DE ARHITECTURĂ	ANGELA OLIVIA CĂPRUCIU O.A.R. 0022 email:				BURTOIU CĂTĂLIN MARIAN	15/2020
SPECIFICATIE	NUME	SEMNAȚURA	Scara:	Titlu proiect	CONSTRUIRE SPAȚIU DEPOZITARE ȘI REPARAȚII MAȘINI ȘI UTILAJE AGRICOLE, CONSTRUCȚIE PROVIZORIE DURATA DE AMPLASARE 10 ANI	Faza: PAC
ȘEF PROIECT	arh. OLIVIA CĂPRUCIU		1:200	Adresa:	CRAIOVA, T64, P9	Pl. nr. A.03
PROIECTAT	arh. ALBERT DOBRIN		Data: 01.2020	Titlu planșă	FAȚADE / PLAN ÎNVELITOARE	
DESENAT						