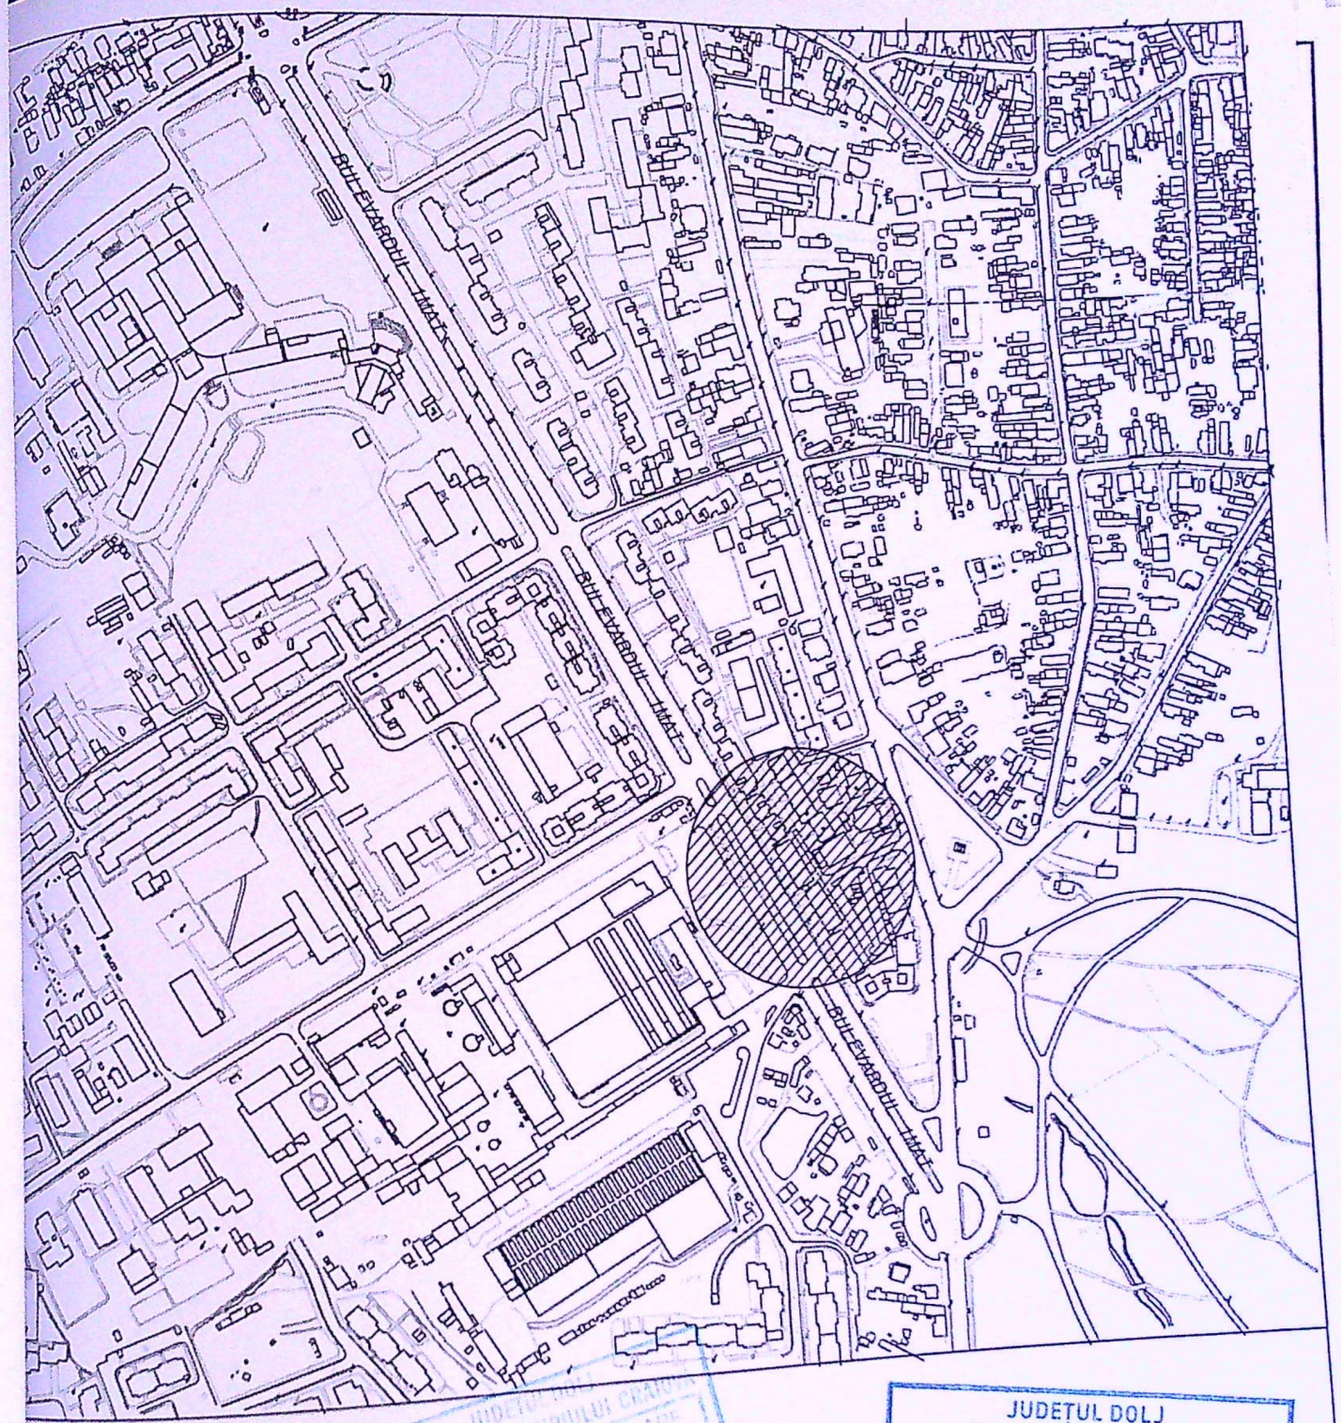

JUDEȚUL DOLJ
PRIMĂRIA MUNICIPIULUI CRAIOVA
VIZAT SPRE NESCHIMBARE
NR. 3
Anexa la autorizația de construire
Nr. 658 din 26.
Arhitect șef

JUDEȚUL DOLJ
PRIMĂRIA MUNICIPIULUI CRAIOVA
ANEXĂ
LA
CERTIFICATUL DE URBANISM
Nr. 685 din 20.26
Arhitect șef,
6 .....

LEGENDA

▨ – zona studiata pentru care se realizeaza documentatia

PROIECTANT (operator economic)
DIVERSINST S.R.L. CRAIOVA
dir. ing. STEFAN IONUT (semnatura autorizata si stampila)
Inst. aut. proiectant: ing. Chita Daniel D-tru
inst. aut. ANRE, grd. PGIU nr. 109201366/2025

DIVERSINST SRL CRAIOVA, RO 2003101168
Aut. PDIB nr.25133/06.03.2026

EXECUTANT (operator economic)
.....
director. ing. ..... (semnatura autorizata si stampila)
Inst. aut. executant:
inst. aut. ANRE, EGIU nr.

Beneficiar: IRIMIA MIRCEA
CRAIOVA, Bulevardul 1 MAI, nr. 73, BL.24, SC.2, ap. 2, JUD.DOLJ

G_0

SEPARARE INSTALATIE UTILIZARE GAZE NATURALE PRESIUNE JOASA PENTRU CONTORIZARE PE APARTAMENT - INSTALATIE UNICA (BLOC)

SPECIFICATIE	NUME	SEMNATURA	SCARA 1:500
SEF PROIECT	ing. Chita Daniel		DATA 2026
PROIECTANT	ing. Chita Daniel		
DESENAT	ing. Chita Daniel		

Titlu plansa: PLAN DE SITUATIE

Pr nr 49/2026