Conducta distributie P.R. existenta
PE100 SDR11 Dn90mm
montata ingropat str. TRANDAFIRULUI(in carosabil - BALAST)


Punct de cuplare
MUFA PE100 SDR11
Dn90mm

Extindere conducta distributie P.R. proiectata
PE100 SDR11 Dn90mm; L= 38,00ml
str. TRANDAFIRULUI - in carosabil (balast)

Brans. gaze nat. P.R. proiectat
PE100 SDR11 Dn32mm
L= 7ml

PRM proiectat
Regulator de presiune gaz
Dn25-32
PM-PJ (25mbar) Q= 10mcN/h

Capat terminal
(dop PE100-SDR11 Dn90mm)

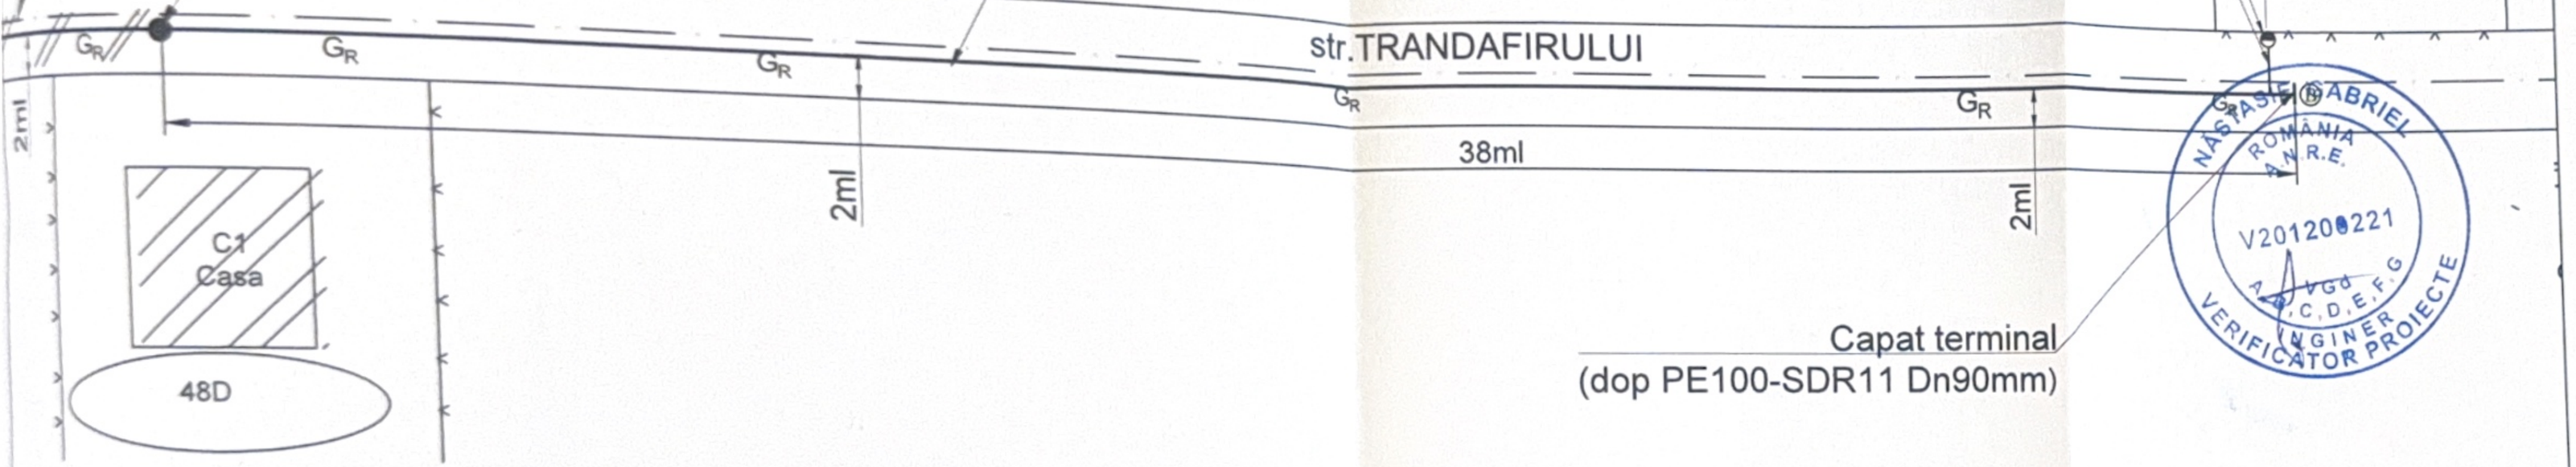


JUDEȚUL DOLJ
PRIMĂRIA MUNICIPIULUI CRAIOVA
VIZAT SPRE NESCHIMBARE
NR. 8
Anexa la autorizația de construire/desființare
Nr. 940 din 20..
Arhitect șef,

NĂSTĂSESCU GABRIEL
ROMÂNIA
A.N.R.E.
V201200221
A, B, C, D, E, F, G
INGINER VERIFICATOR PROIECTE

Ing. CRISTEA EUGENIA
INSTALATOR AUTORIZAT GAZE NATURALE
Tip:PGD
Legitimatie nr.:209200514
Perioada de valabilitate: 18.11.2025 - 17.11.2030

Ing. NECHIFOR DĂNUȚ CĂTĂLIN
EXECUTANT S.C. PRIMA SERV SRL
Inst. aut. Ing. NECHIFOR DANUT CATALIN
Autorizatia nr. 505190003/2020 Tip EGD
Perioada de valabilitate

**NOTA:** Constructorul, in timpul executiei, va lua toate masurile care se impun pentru respectarea "NTPEE - 2018"

LEGENDA:

- $G_R$ — Conducta distributie gaze naturale PR existenta, montata ingropat
- $G_R$ — Extindere conducta distributie gaze naturale PR proiectata, montata ingropat
- g — Bransament gaze naturale PR proiectat, montat ingropat
- Post de reglare-masurare proiectat, amplasat in firida agrementata la limita de proprietate
- Limita incinta imobil
- Imobil la care se executa instalatia de gaze naturale

**INSTRUCTIUNI GENERALE PRIVIND UTILITATILE SUBTERANE SI CONDUCTELE DE GAZE NATURALE**

- Amplasamentele utilitatilor aratate se bazeaza pe trasee informative precizate de toti detinatorii de utilitati subterane;
- Executantul trebuie sa contacteze toti detinatorii de utilitati inainte de inceperea lucrarii;
- Nu se vor aduce modificari proiectului fara avizul proiectantului si al operatorului licentiat al sistemului de distributie gaze naturale;
- Executantul trebuie sa indice toate modificarile fata de proiect pe schemele de montaj din cartea constructiei si in raportul final;
- Noile conducte din polietilena vor fi instalate conform normelor si standardelor indicate in proiect.

| | | | | | | |
|---|---|---|---|---|---|---|
| | | | | | | roiect nr. _67_ |
| | | | | | | Faza: |
| | | | | | | lanșa nr. G 1 |