



PLAN 1:500

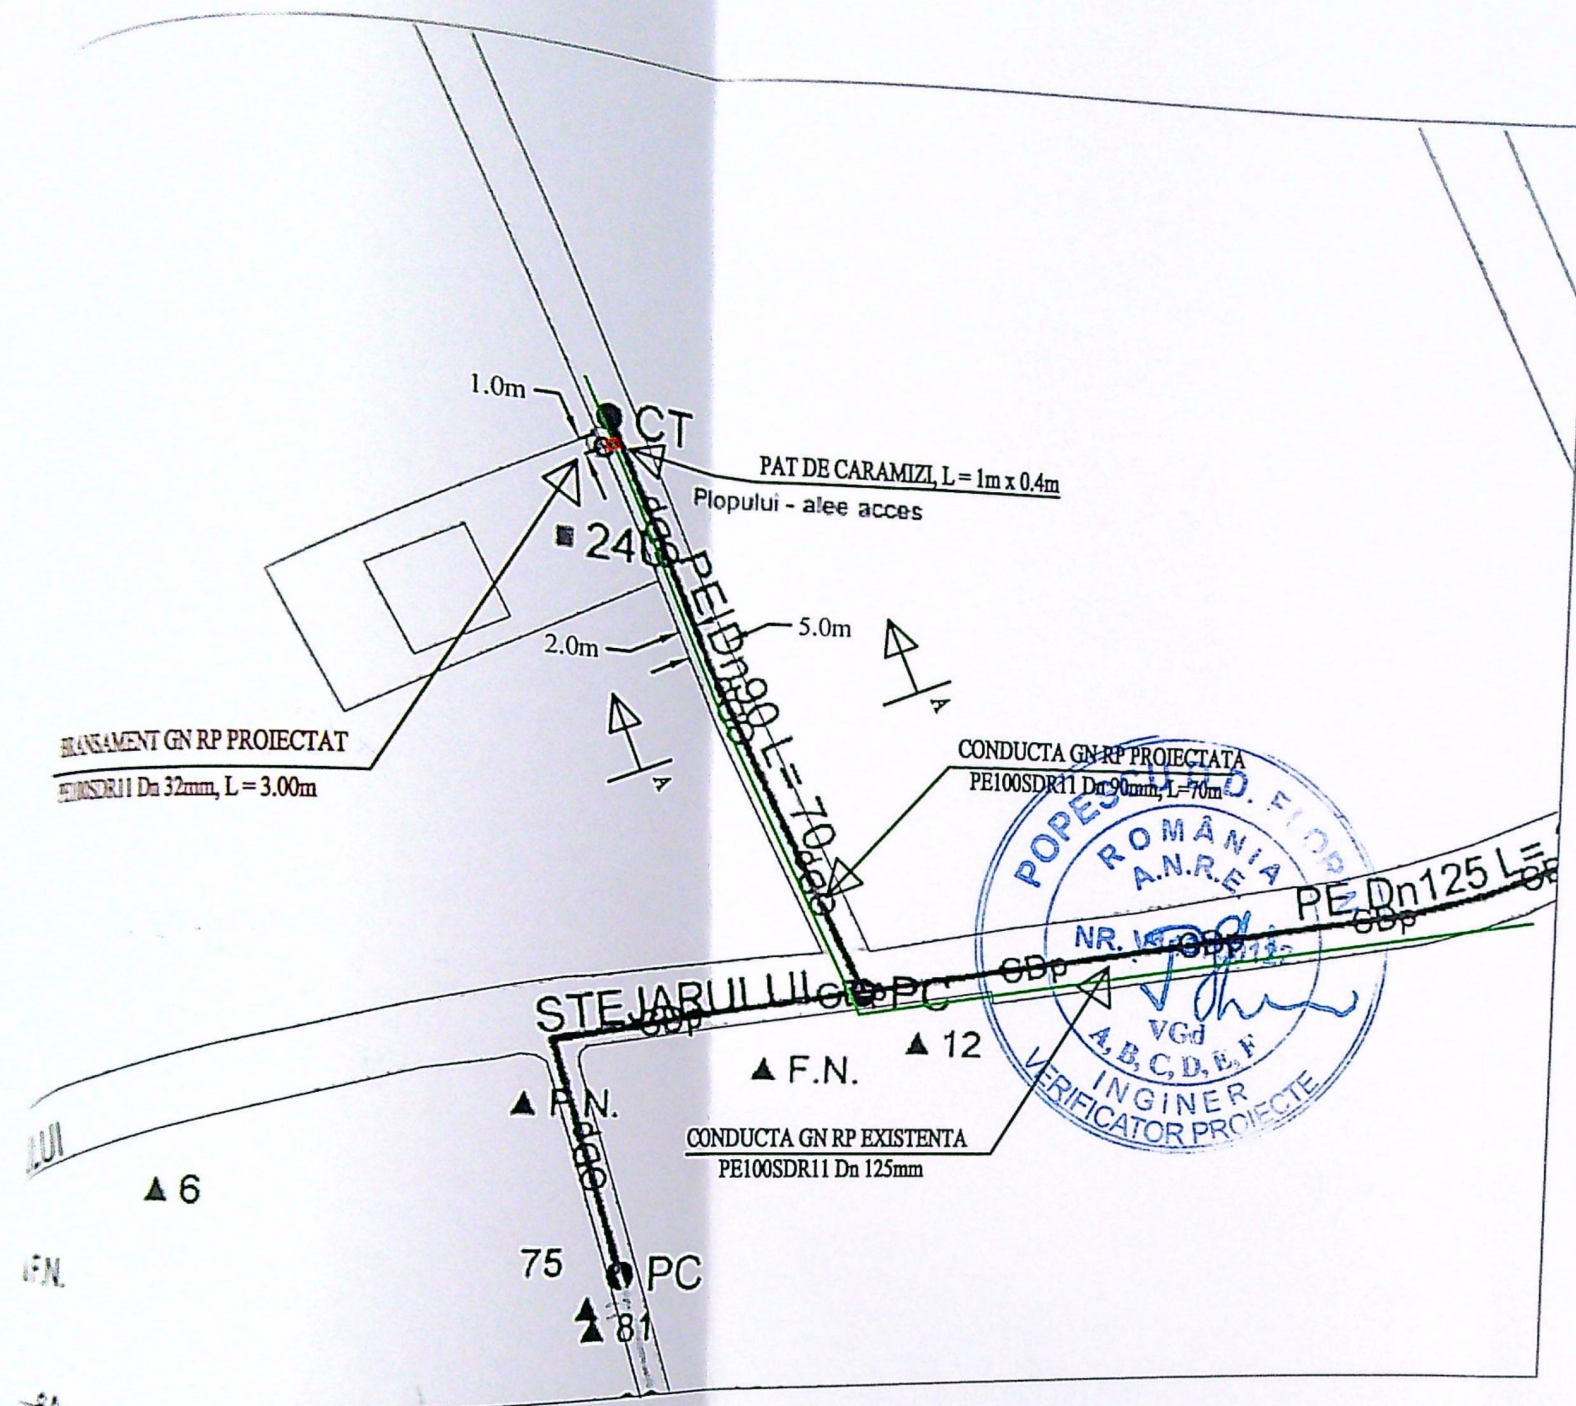


BRANSAMENT GN RP PROIECTAT
PE100SDR11 Dn 32mm, L=3.00m

CONDUCTA GN RP PROIECTATA
PE100SDR11 Dn 90mm, L=70m

CONDUCTA GN RP EXISTENTA
PE100SDR11 Dn 125mm

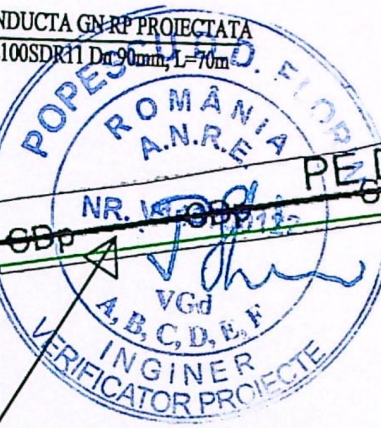


CONSUM propus
 $1 \text{ MG} \times 0.67 \text{ Nmc/h} = 0.67 \text{ Nmc/h}$
 $1 \text{ CT} \times 3.00 \text{ Nmc/h} = 3.00 \text{ Nmc/h}$
 $Q = 3.67 \text{ Nmc/h}$

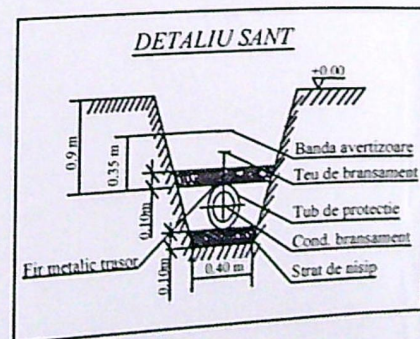


Nota 1:
 Conducta si bransamentele de GN se vor monta in tuburi de protecție la traversarea rețelor de utilități, instalațiilor si construcțiilor subterane atunci cand distanța dintre acestea este mai mică de 0.20m in conf. cu prevederile NTPEE-2018.
 Tipul de material pentru tuburile de protecție va fi ales in conf. cu prevederile art. 9.6 din NTPP-2018.

Nota 2:
 La conductele din PE, tuburile de protecție se prevăd la capete, la partea superioară cu găuri și răsufletori, iar capetele se etanșează pe țeava din PE.

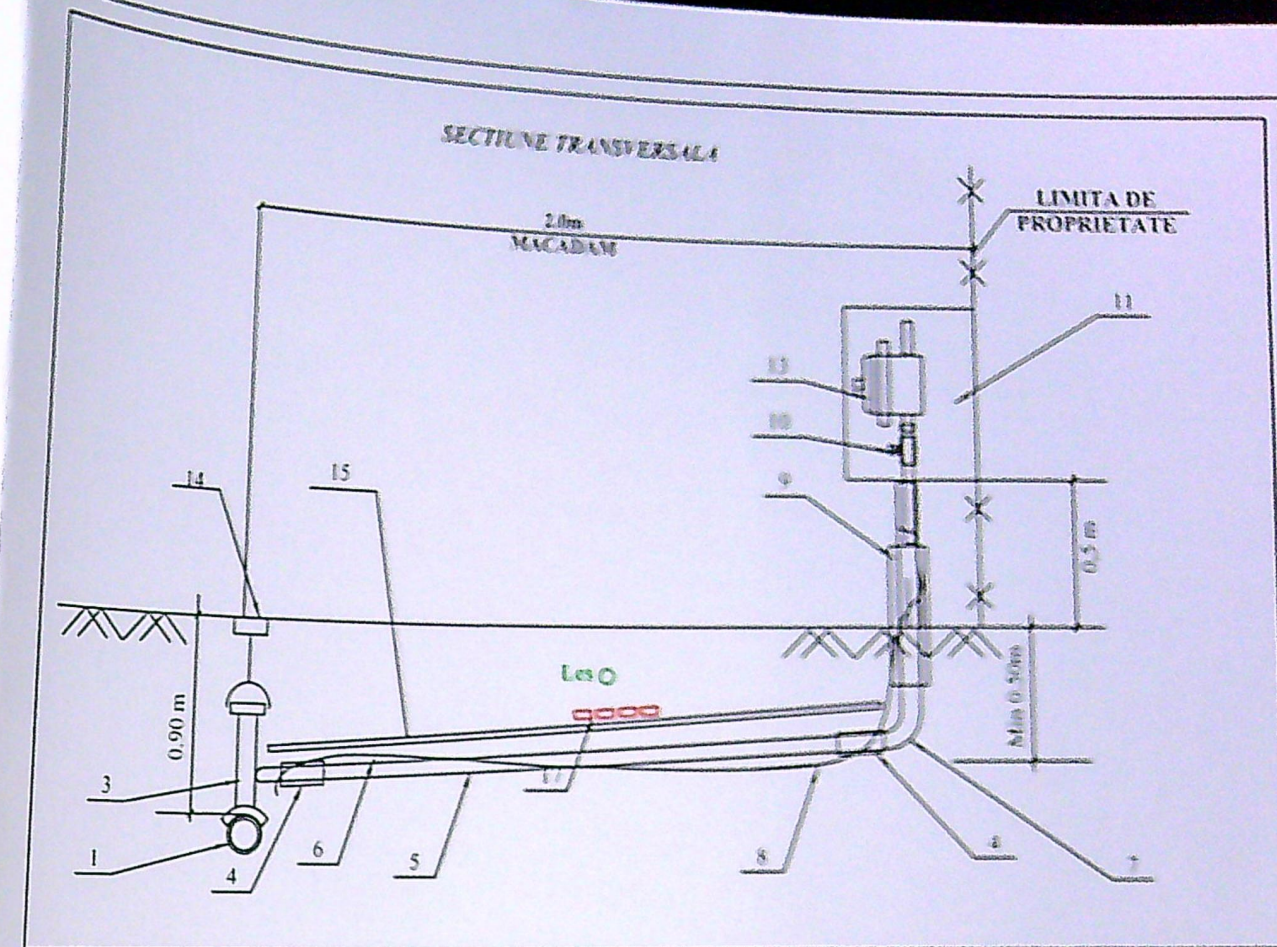


DETALIU RASUFLATOARE CAROSABIL

- LEGENDA**
- 1- conducta
 - 2- calota
 - 3- tija
 - 4- cutie fonta
 - 5- capac fonta
 - 6- opritori
 - 7- pietris
 - 8- nisip

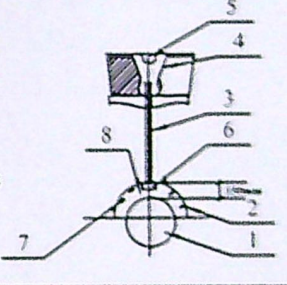

SCHEMA IZOMETRICA

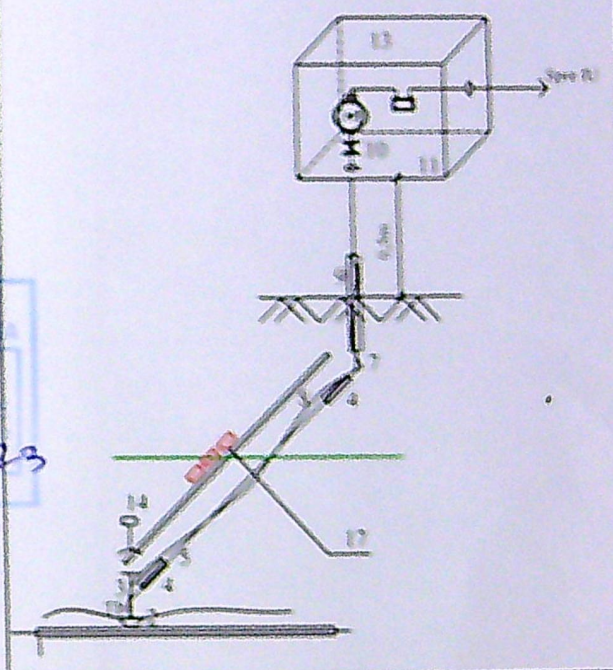

STAN MARIAN CRISTIAN
 INSTALATOR AUTORIZAT GAZE NATURALE
 TIP PGD
 LEGITIMATIE NR. 211180030
 PERIOADA DE VALABILITATE 19.11.2023

IANCU MARIAN
 INSTALATOR AUTORIZAT GAZE NATURALE
 TIP EGIU, EGD
 LEGITIMATIE NR. 412150448, 512150281
 PERIOADA DE VALABILITATE 19.11.2023

PROBE DE PRESIUNE CU AER
 (pentru conducte ce functioneaza in regim de MP)
 1. proba de rezistenta p=9bar, t=1h
 2. proba de etanșare p=9bar, t=24h

Proiect Nr. O
2271.D/2022
Faza: DTAC P.T.h + D.E.
Planșa nr. O2