


ORIA DE IMPORTANTA A CONSTRUCTIEI
CONSTRUCTII DE IMPORTANTA NORMALA



Nota:
Probele de presiune se fac in regim de MEDIE
presiune, astfel:
1. proba de rezistenta - la presiune de 9 bar timp de
1 ora;
2. proba de etanseitate - la presiune de 6 bar timp
de 24 ore.

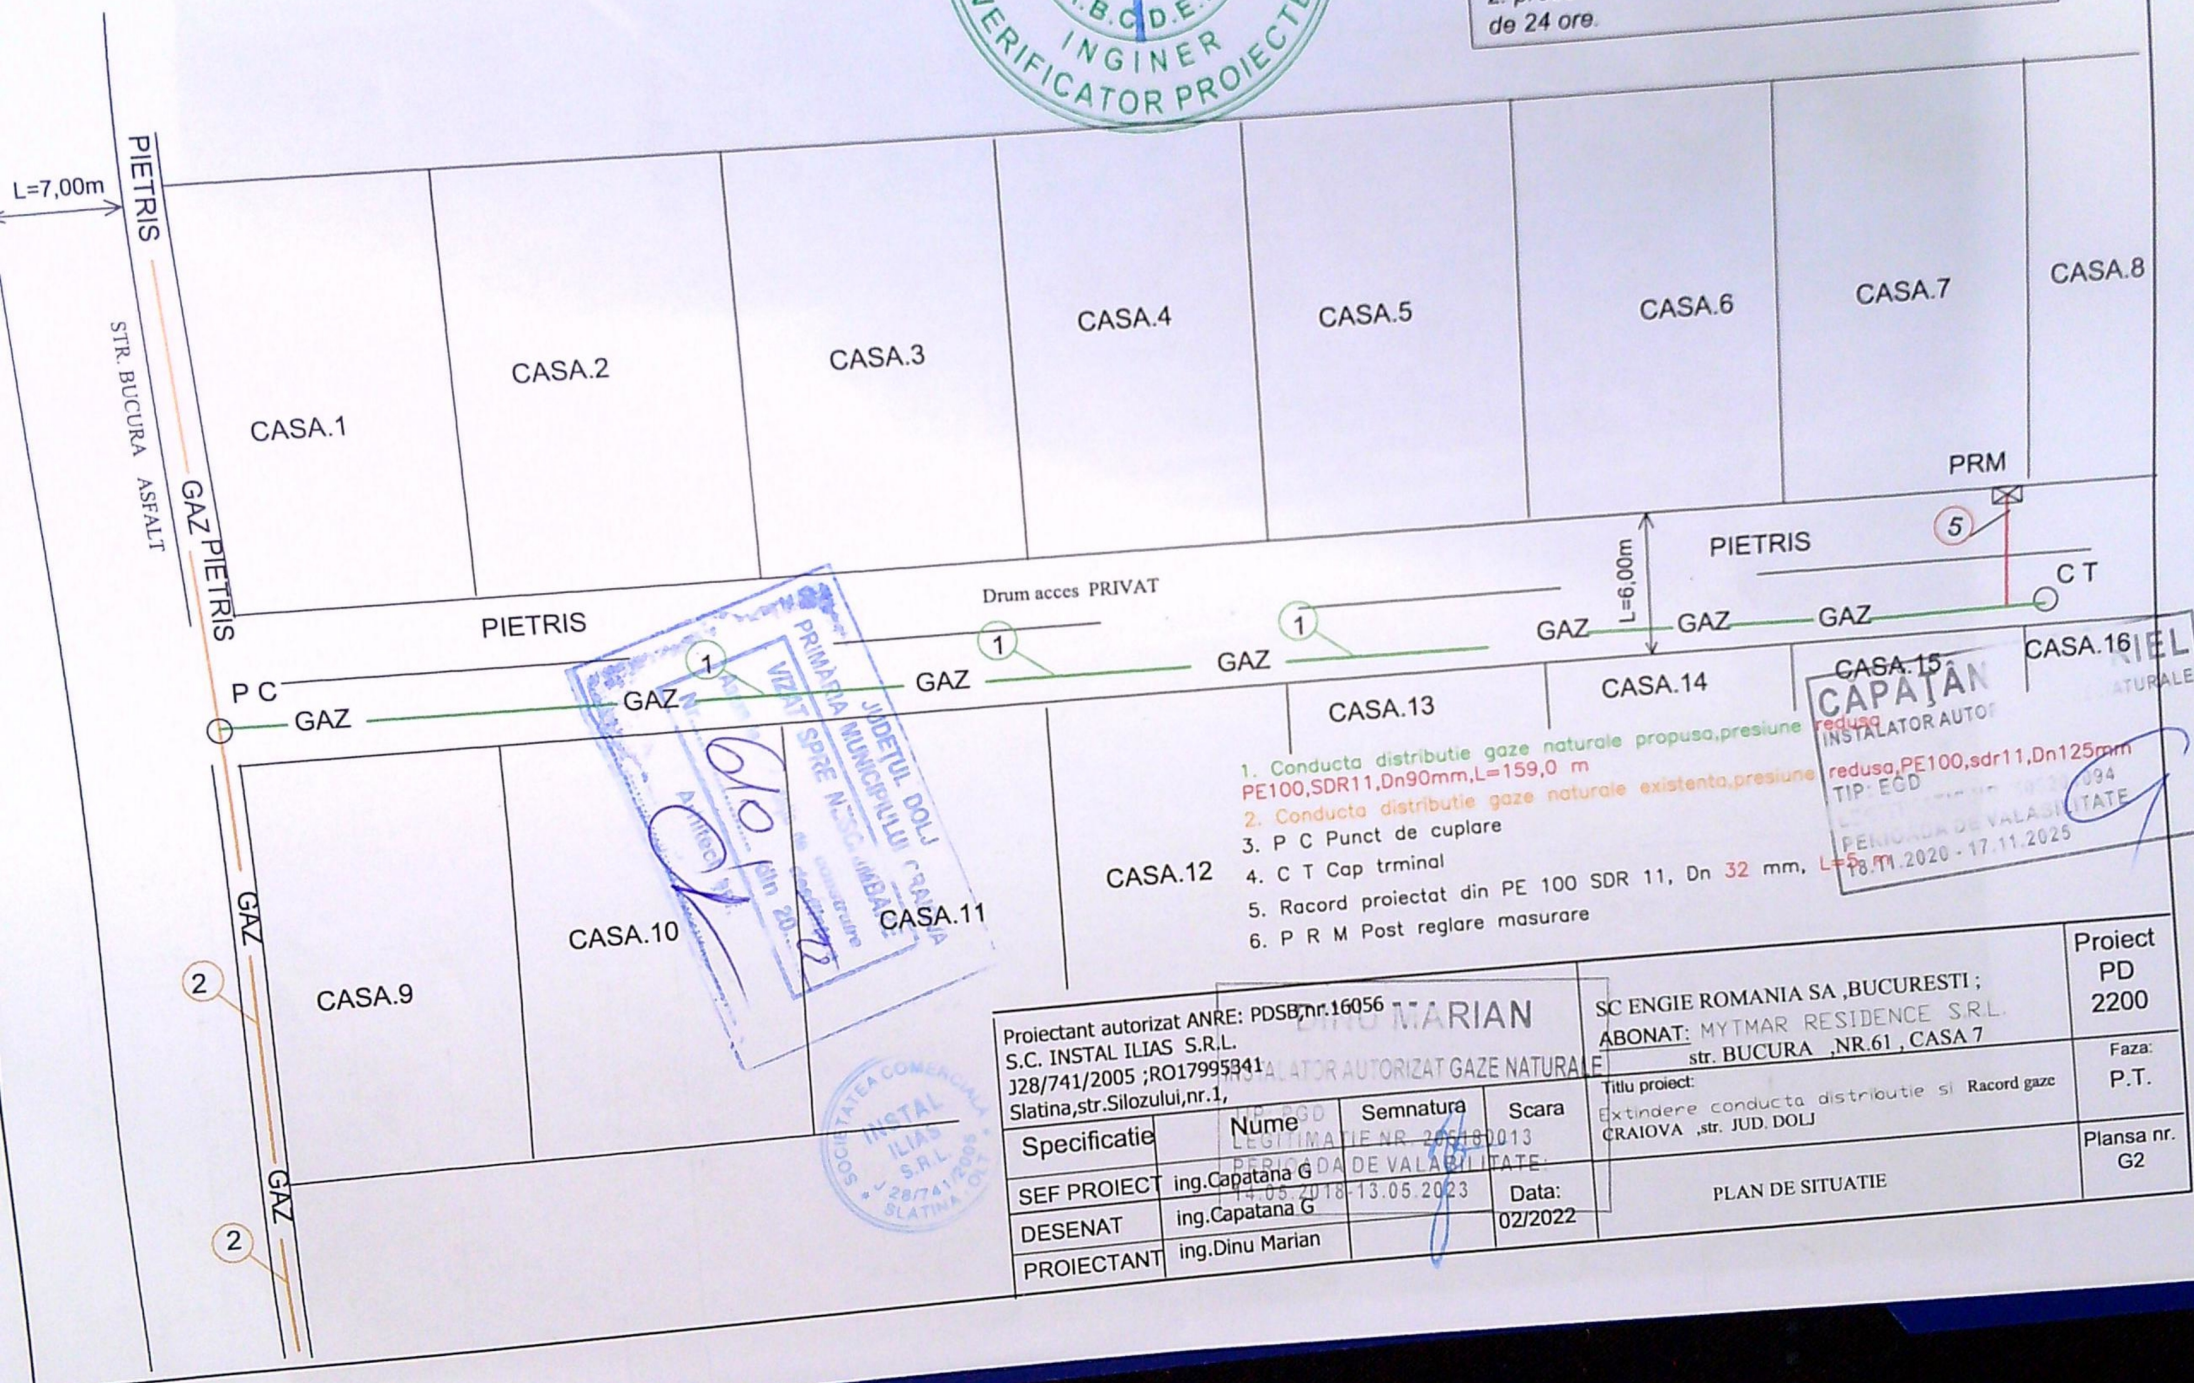

1. Conducta distributie gaze naturale propusa, presiune PE100, SDR11, Dn90mm, L=159,0 m
2. Conducta distributie gaze naturale existenta, presiune
3. P C Punct de cuplare
4. C T Cap trminal
5. Racord proiectat din PE 100 SDR 11, Dn 32 mm, L=5,0 m
6. P R M Post reglare masurare

CASA.15
CAPATAN
INSTALATOR AUTOT
redusa PE100, sdr11, Dn125mm
TIP: EGD
PERIODA DE VALABILITATE
18.11.2020 - 17.11.2025

Proiectant autorizat ANRE: PDSB nr.16056
S.C. INSTAL ILIAS S.R.L.
J28/741/2005 ; RO17995341
Slatina, str. Silozului, nr.1,

SC ENGIE ROMANIA SA ,BUCURESTI ;
ABONAT: MYTMAR RESIDENCE S.R.L.
str. BUCURA ,NR.61 , CASA 7

Titlu proiect:
Extindere conducta distributie si Racord gaze
CRAIOVA ,str. JUD. DOLJ

Proiect
PD
2200

Faza:
P.T.

Plansa nr.
G2

Specificatie	Nume	Semnatura	Scara
SEF PROIECT	ing. Capatana G		
DESENAT	ing. Capatana G		
PROIECTANT	ing. Dinu Marian		

Data:
02/2022

PLAN DE SITUATIE