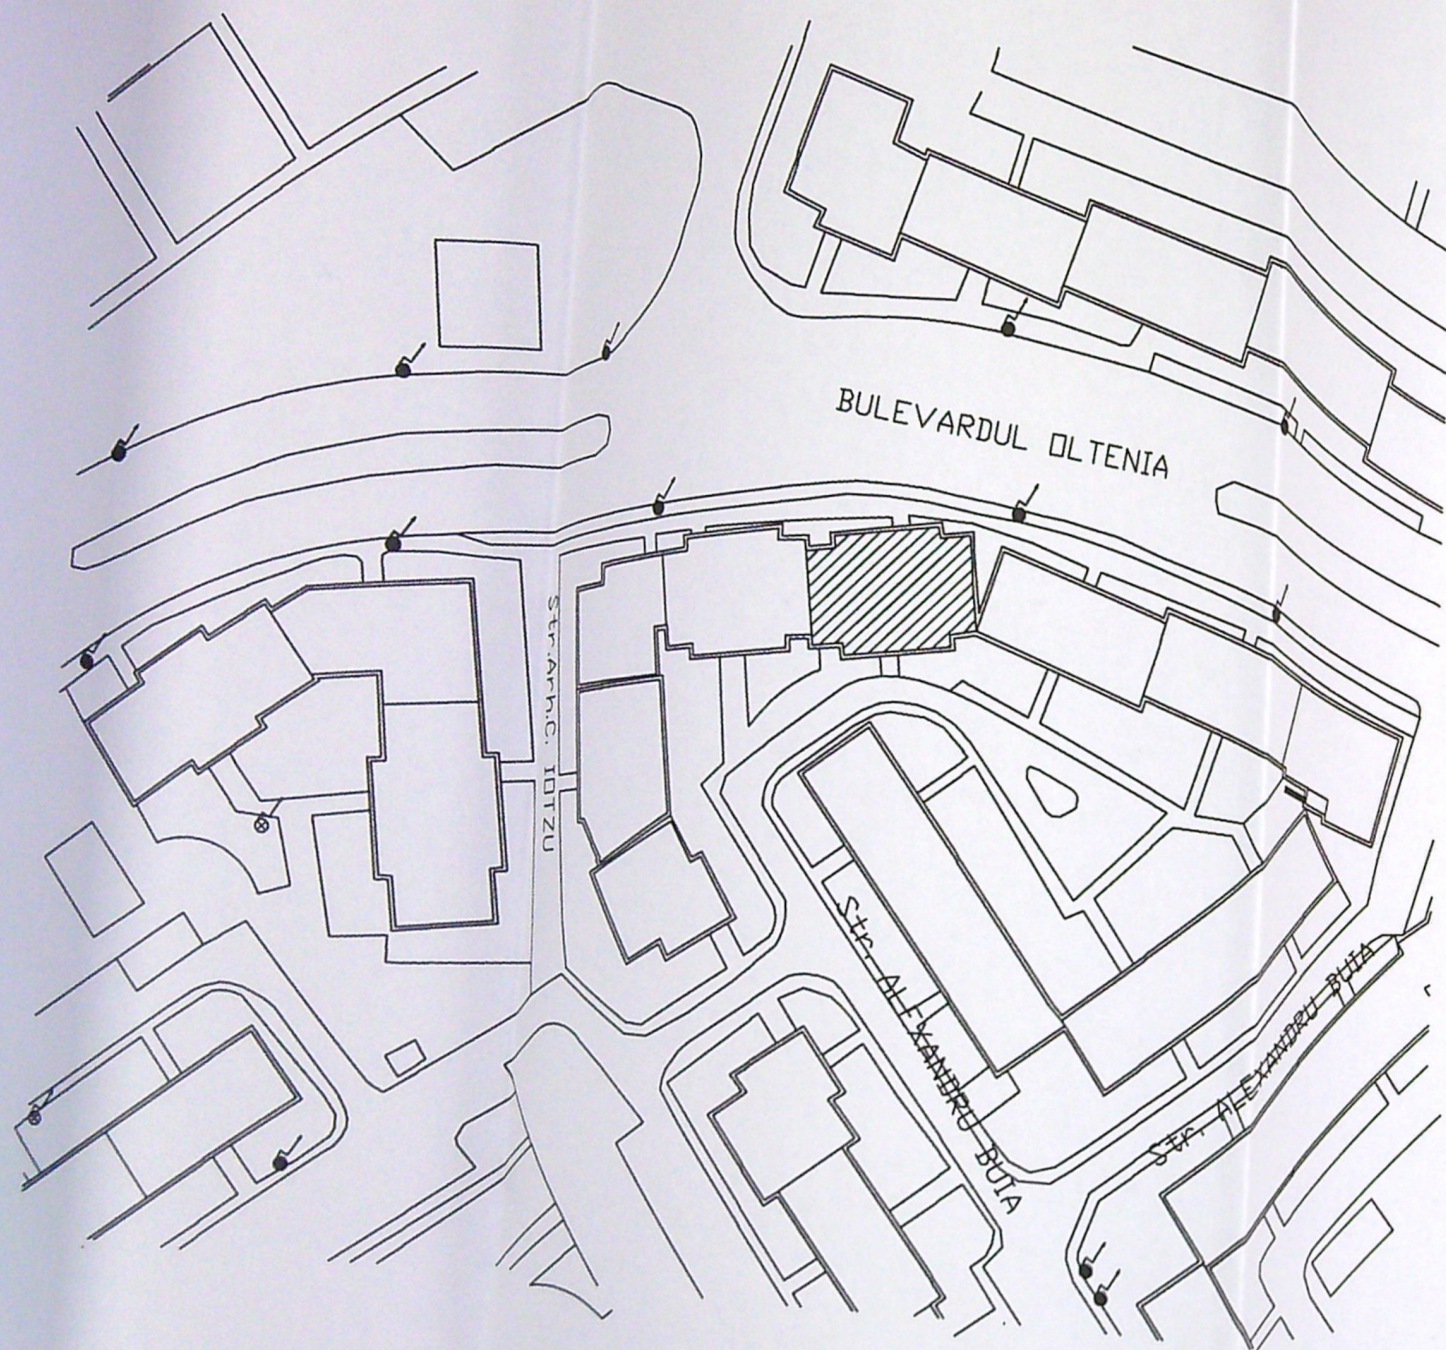


VERIFICATOR		NUMELE SI PRENUMELE		SEMNATURA		CERINTA	
		Vălcău N.		[Signature]		27.10.2022	
S.C.EXPROINSTAL SRL - SLATINA ; JUD.OLT J28/253/2001				Beneficiar: TUDOSOIU ION si Altii MUN.CRAIOVA,B-dul OL TENIA , Nr.20,Bloc 150-I,sc.1,Jud.DOLJ			
Specificatie		Nume		Semnatura		Scara	
PROIECTAT		ing. NASTASIE G.		[Signature]		1:500	
DESENAT		ing. NASTASIE G.		[Signature]		Titlu proiect: INSTALATIE UTILIZARE APA POTBILA CU SEPARAREA CONSUMULUI PE APARTAMENTE	
SEF PROIECT		ing. NASTASIE G.		[Signature]		Titlu plansa: PLAN DE SITUATIE	
				Data:		Faza: DTAC	
						Plansa nr.: S 0	