


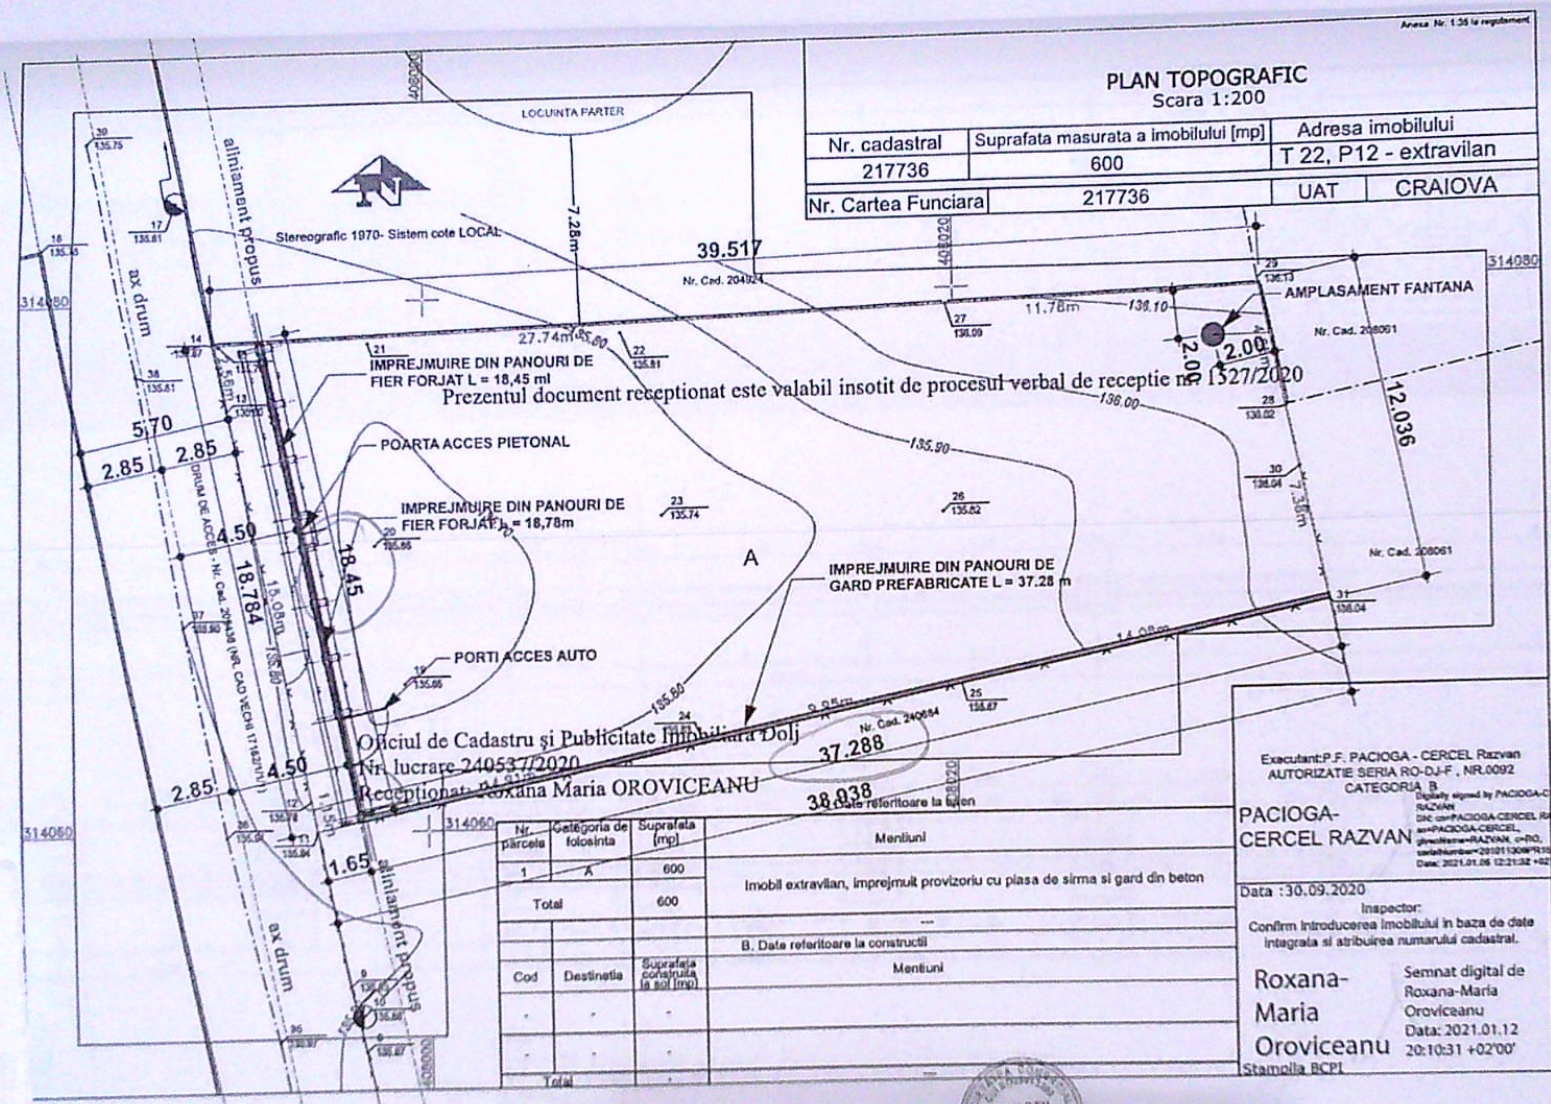
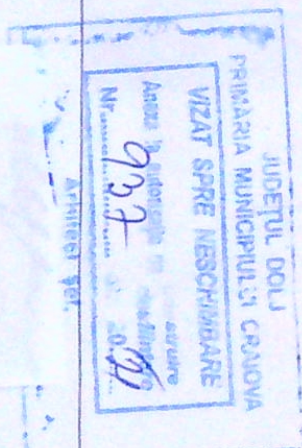


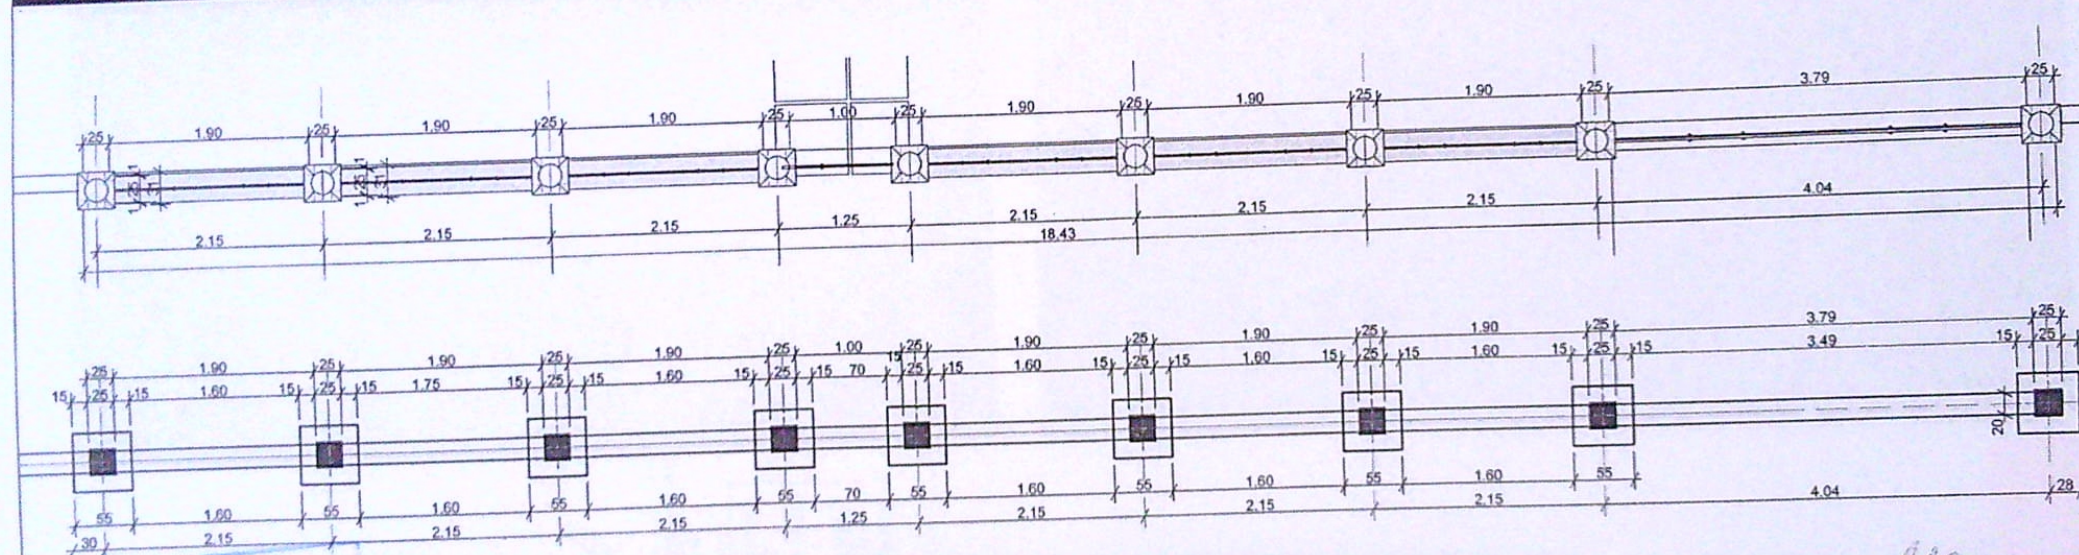

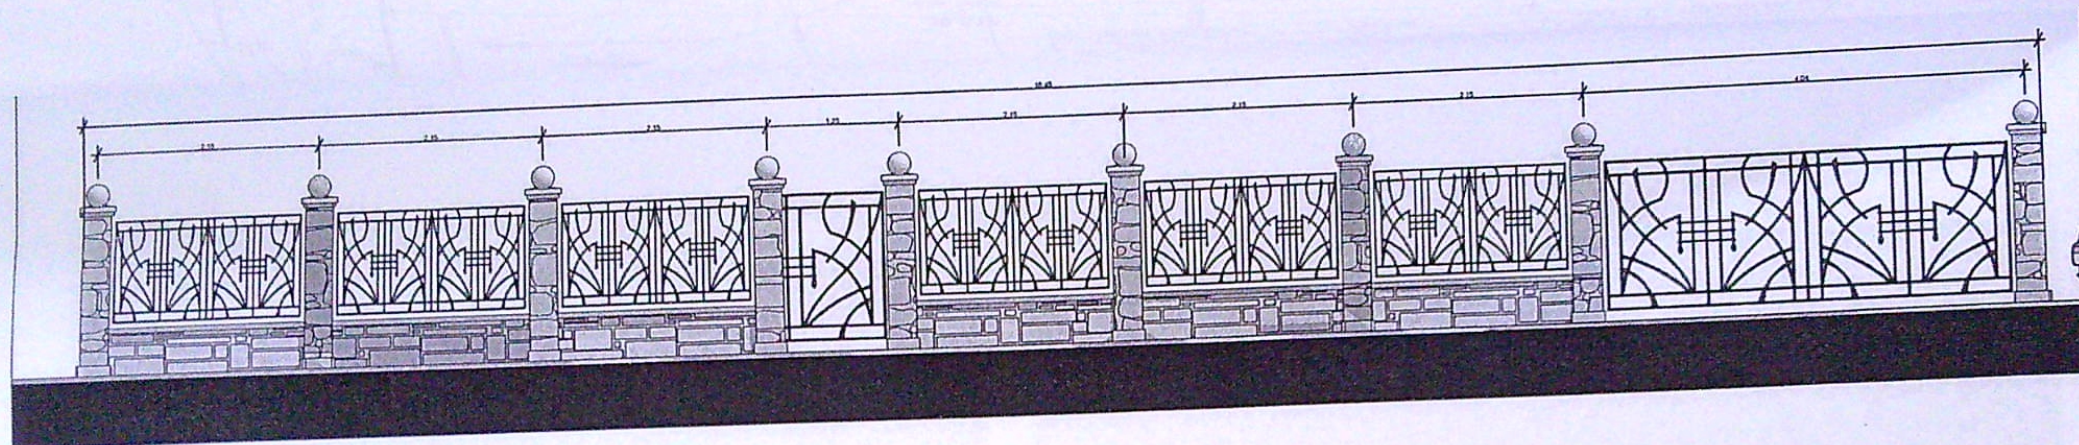

JUDEȚUL DOLOJ
 PRIMĂRIA MUNICIPIULUI CRAIOVA
 VIZAT ȘI PE VESCHIBARE
 937
 09/11/2020

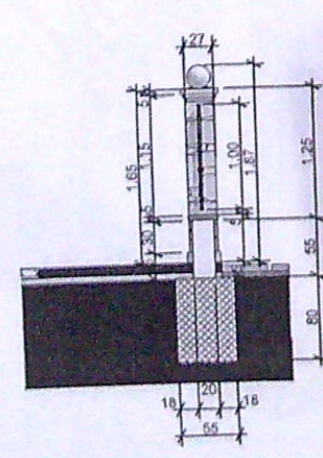

ARHITECTURA
 00043
 Kinet 1:20
 ROMANIA

Referat /Expertiza	Nr./Data
Beneficiar: DICU MARIUS si DICU VIORICA-MIRELA mun. Slatina, str. Garofitei, nr.6, bl.6AB, sc.A, et.1, ap.4, jud. Olt	Proiect nr.: 164/2020
Titlu proiect IMPREJMUIRE TEREN SI FANTANA PENTRU IRIGARE TEREN mun. Craiova, T22, P12, jud. Dolj	Faza: D.T.A.C.
Titlu planșă DETALIU IMPREJMUIRE CU FIER FORJAT	Planșă nr.: A.09 notificare