


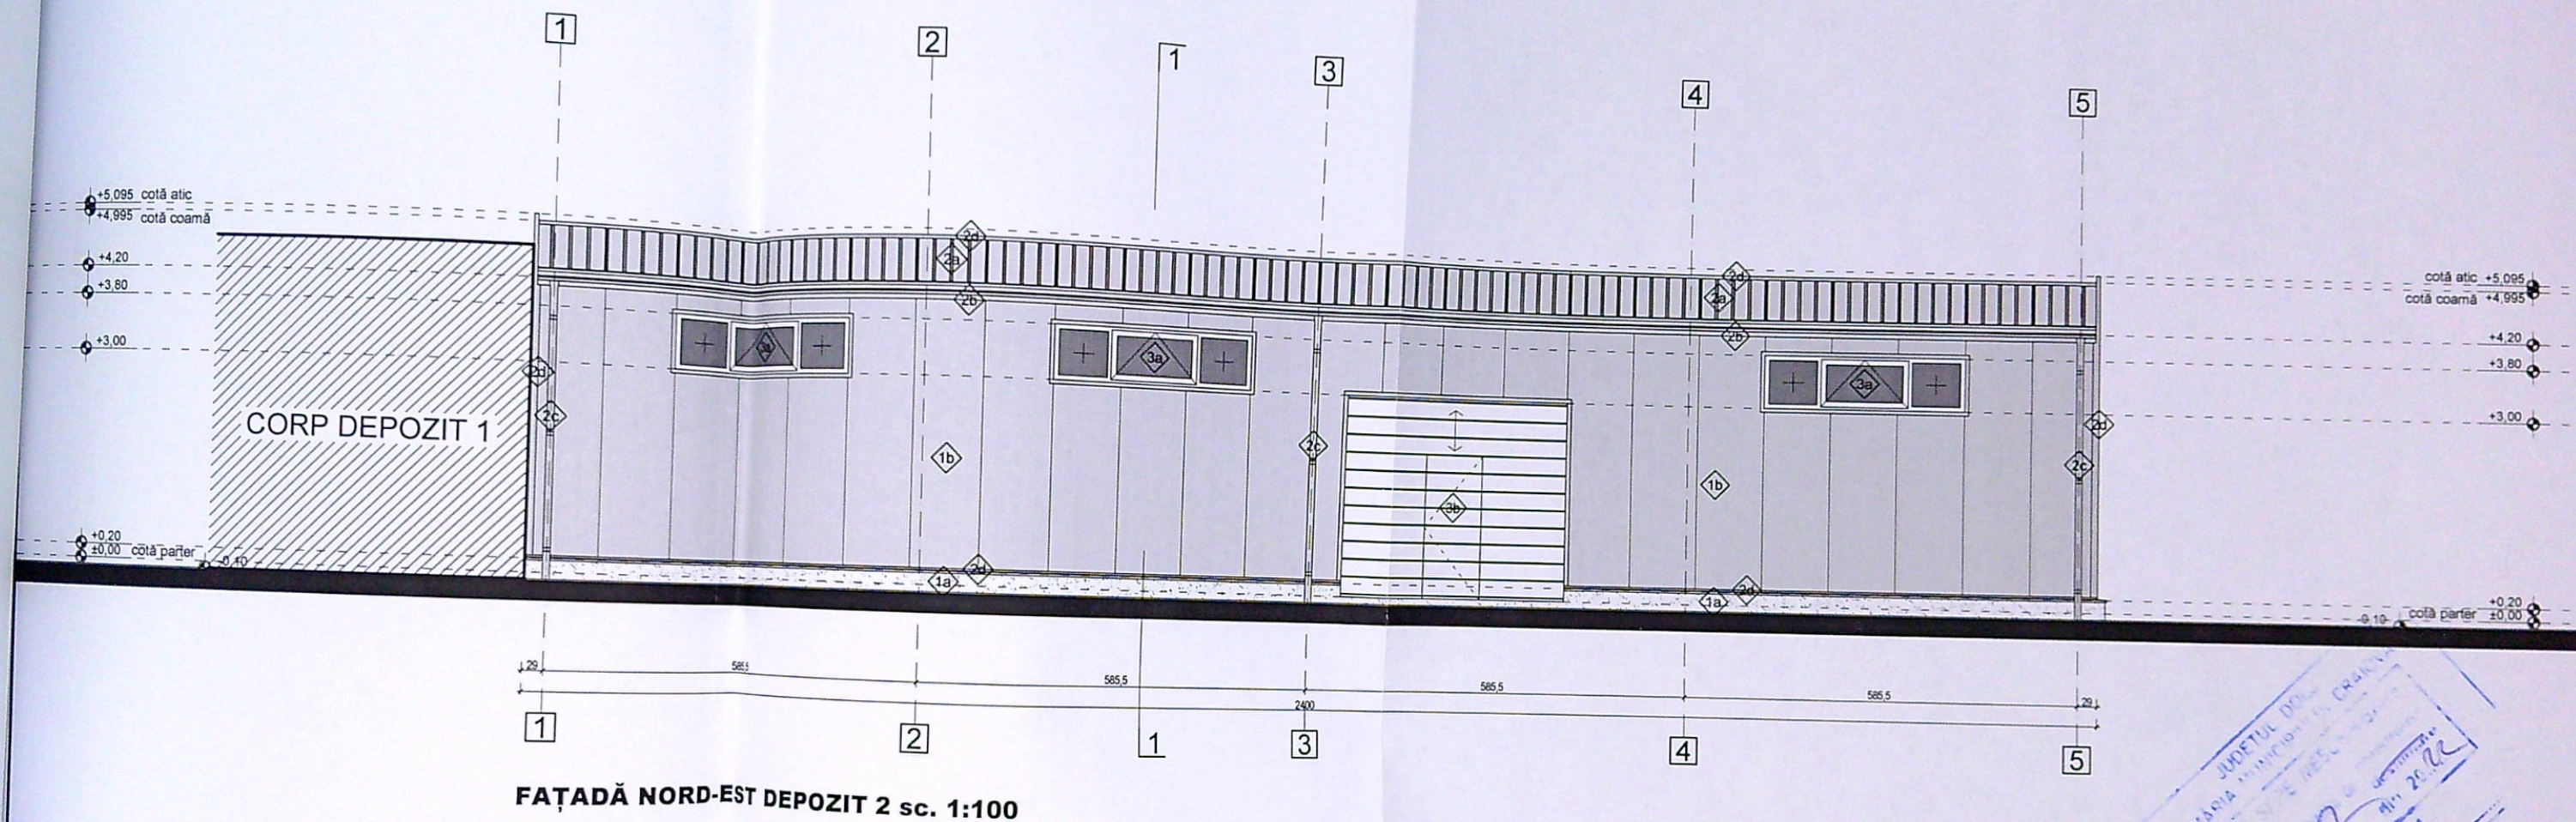


LEGENDĂ FINISAJE

1. PEREȚI
 - 1a. Soclu beton lăsat aparent
 - 1b. Pereți din panouri sandwich pentru perete cu poliuretan, cu prindere ascunsă și montare verticală cu grosimea de 60 mm - culoare gri deschis
2. ÎNVELITOARE
 - 2a. Învelitoare din panouri sandwich pentru învelitoare cu poliuretan și grosimea de 80 mm - culoare gri deschis
 - 2b. Jgheaburi din tablă galvanizată vopsită în câmp electrostatic - în culoarea panourilor sandwich
 - 2c. Burlane din tablă galvanizată vopsită în câmp electrostatic - în culoarea panourilor sandwich
 - 2d. Accesorii pentru finisarea sistemului de acoperiș și perete din tablă galvanizată vopsită în câmp electrostatic - în culoarea panourilor sandwich
3. TÂMLĂRII
 - 3a. Ferestre de desfumare cu deschidere automată și manuală, tâmplărie din profile PVC culoare alb cu geam termoizolant dublu
 - 3b. Ușă secțională din profile de aluminiu vopsite alb și umplute cu spumă rigidă poliuretanică, prevăzută cu ușă batantă pentru accesul pietonal

CATEGORIA DE IMPORTANȚĂ "D",
CLASA DE IMPORTANȚĂ "IV"
GRADUL DE REZISTENȚĂ LA FOC "II"

VERIFICATOR/EXPERT	NUME	SEMNĂTURA	CERINȚĂ	REFERAT/EXPERTIZĂ NR./DATA
RUXANDA BOGDAN birou individual de arhitectură tel: 0728 97 94 64 e-mail: bogdanrux@yahoo.com				Beneficiar:
RUXANDA BOGDAN birou individual de arhitectură tel: 0728 97 94 64 e-mail: bogdanrux@yahoo.com				S.C. SOPDOL COM S.R.L. PRIN MEDREGAN ION
SPECIFICAȚIE	NUME	SEMNĂTURA	Scara:	Titlu proiect: CONSTRUIRE 2 DEPOZITE LEGUME ȘI FRUCTE PARTER -
ȘEF PROIECT	arh. RUXANDA BOGDAN		1:100	CONSTRUCȚII PROVIZORII CU DURATA DE AMPLASARE DE 10 ANI
PROIECTAT	arh. RUXANDA BOGDAN		Data:	ȘI REALIZARE BAZIN ETANȘ VIDANJABIL
DESENAT	arh. RUXANDA BOGDAN		MARTIE 2022	T52, P2, MUN. CRAIOVA, JUD. DOLJ
FAȚADĂ NORD-EST DEPOZIT 2				Proiect nr.: 75/2022
				Faza: D.T.A.C.
				Planșa nr.: A11

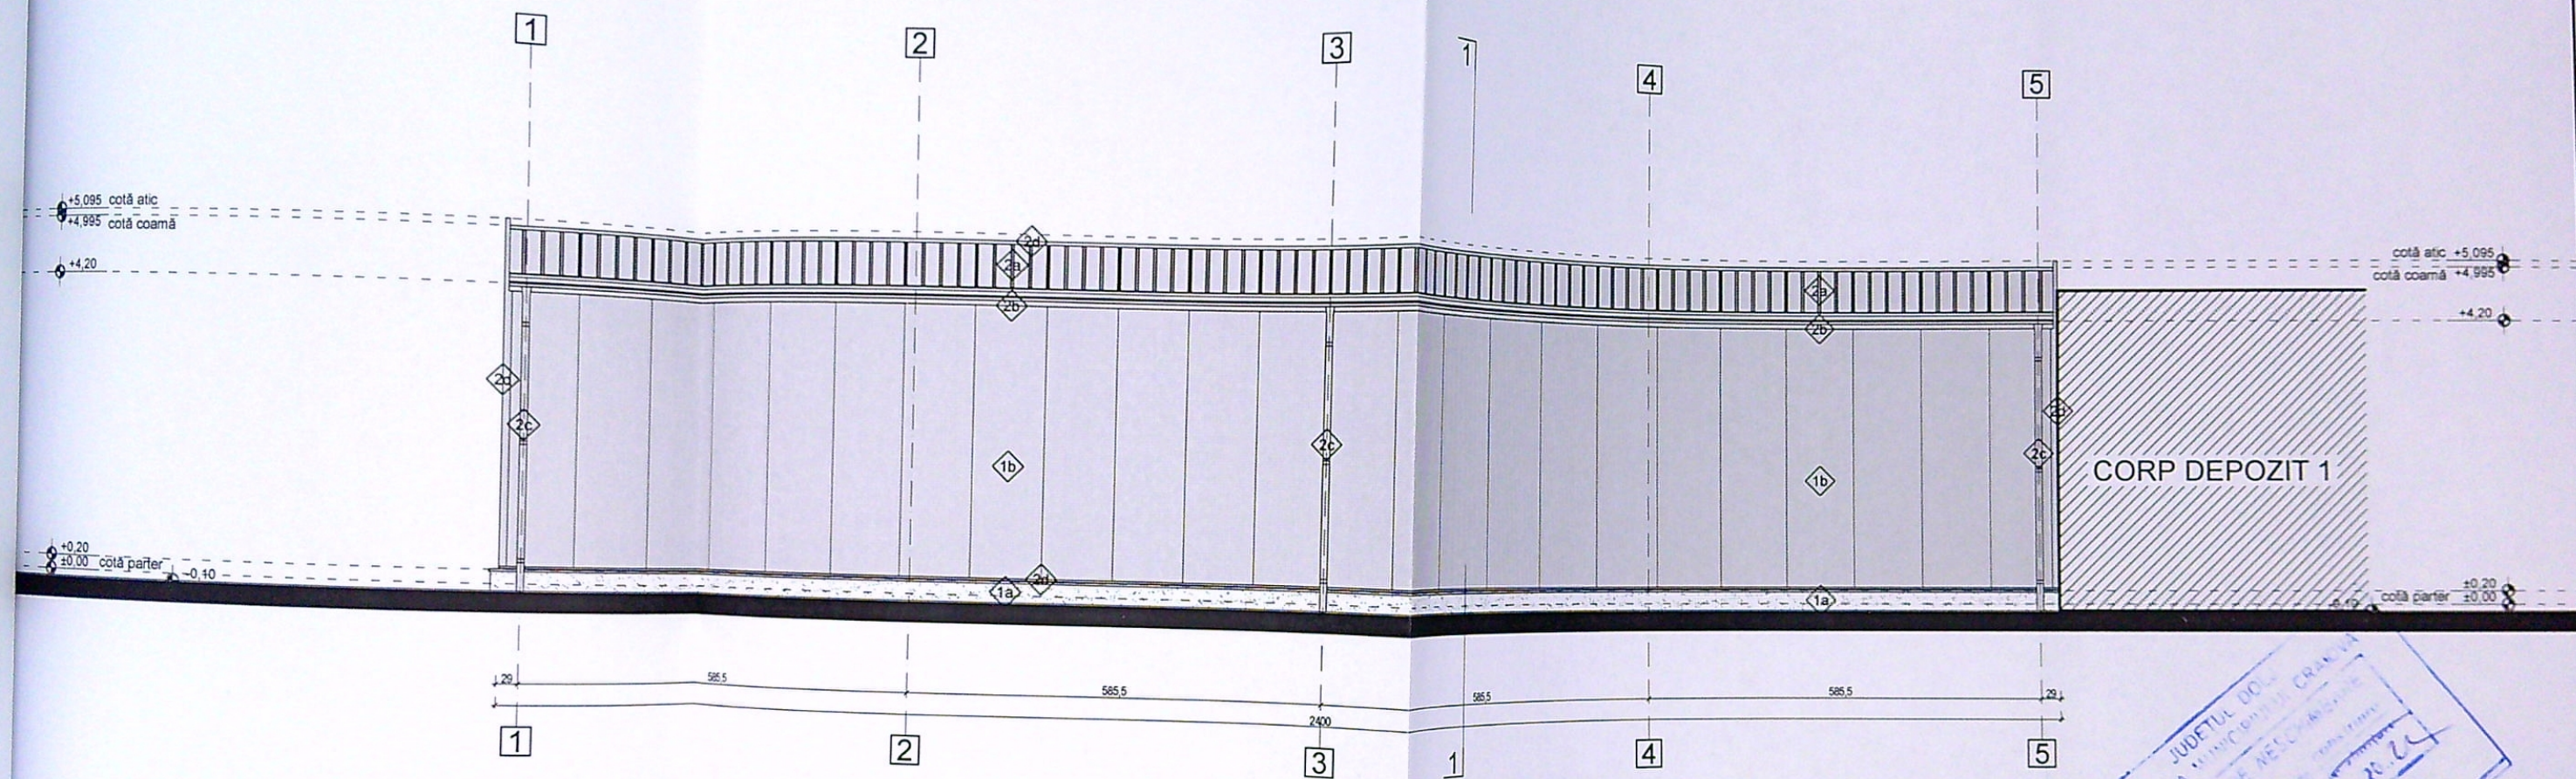


FAȚADĂ SUD-VEST DEPOZIT 2 sc. 1:100


LEGENDĂ FINISAJE

1. PEREȚI
 - 1a. Soclu beton lăsat aparent
 - 1b. Pereți din panouri sandwich pentru perete cu poliuretan, cu prindere ascunsă și montare verticală cu grosimea de 60 mm - culoare gri deschis
2. ÎNVELITOARE
 - 2a. Învăloitoare din panouri sandwich pentru învelitoare cu poliuretan și grosimea de 80 mm - culoare gri deschis
 - 2b. Jgheaburi din tablă galvanizată vopsită în câmp electrostatic - în culoarea panourilor sandwich
 - 2c. Burlane din tablă galvanizată vopsită în câmp electrostatic - în culoarea panourilor sandwich
 - 2d. Accesorii pentru finisarea sistemului de acoperiș și perete din tablă galvanizată vopsită în câmp electrostatic - în culoarea panourilor sandwich

CATEGORIA DE IMPORTANȚĂ "D",
CLASA DE IMPORTANȚĂ "IV"
GRADUL DE REZISTENȚĂ LA FOC "II"

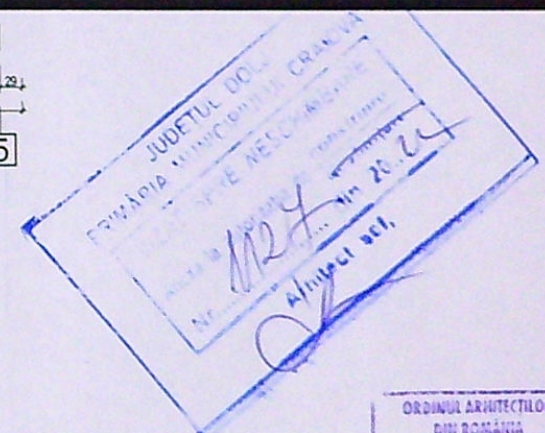


VERIFICATOR/EXPERT	NUME	SEMNĂTURĂ	REFERAT/EXPERTIZĂ NR./DATA
RUXANDA BOGDAN			
birou individual de arhitectură			
tel: 0728 97 94 64 e-mail: bogdanrux@yahoo.com			
SPECIFICAȚIE	NUME	SEMNĂTURĂ	Scara:
ȘEF PROIECT	arh. RUXANDA BOGDAN		1:100
PROIECTAT	arh. RUXANDA BOGDAN		Data:
DESENAT	arh. RUXANDA BOGDAN		MARTIE 2022
Beneficiar:			Proiect nr.:
S.C. SOPDOL COM S.R.L. PRIN MEDREGAN ION			75
Titlu proiect: CONSTRUIRE 2 DEPOZITE LEGUME ȘI FRUCTE PARTER -			Faza:
CONSTRUCȚII PROVIZORII CU DURATA DE AMPLASARE DE 10 ANI			D.T.A.C.
ȘI REALIZARE BAZIN ETANȘ VIDANJABIL			Planșa nr.:
T52, P2, MUN. CRAIOVA, JUD. DOLJ			A12
FAȚADĂ SUD-VEST DEPOZIT 2			

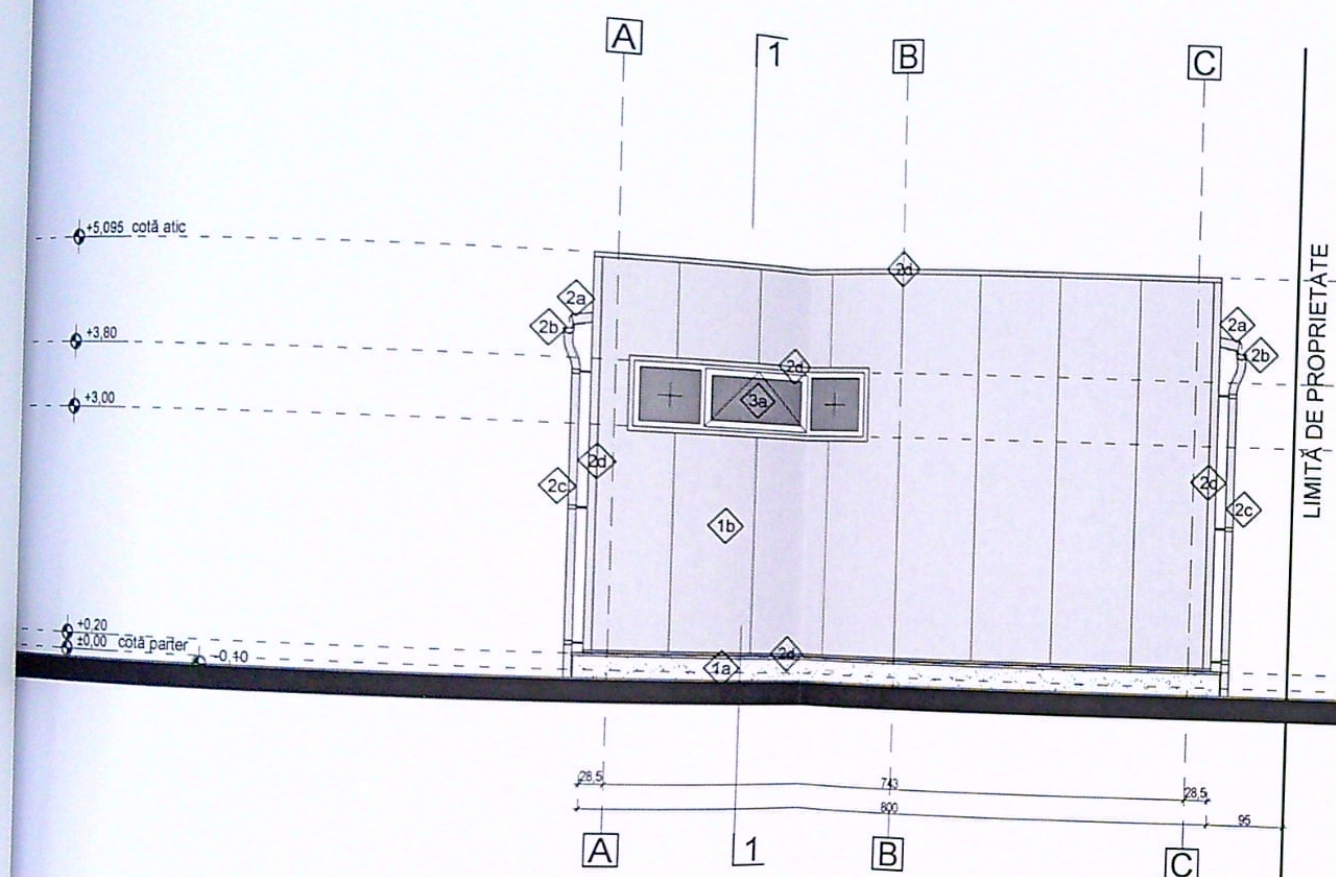

FAȚADĂ NORD-VEST DEPOZIT 2 sc. 1:100

LEGENDĂ FINISAJE

1. PEREȚI
 - 1a. Soclu beton lăsat aparent
 - 1b. Pereți din panouri sandwich pentru perete cu poliuretan, cu prindere ascunsă și montare verticală cu grosimea de 60 mm - culoare gri deschis
2. ÎNVELITOARE
 - 2a. Învélitoare din panouri sandwich pentru învelitoare cu poliuretan și grosimea de 80 mm - culoare gri deschis
 - 2b. Jgheaburi din tablă galvanizată vopsită în câmp electrostatic - în culoarea panourilor sandwich
 - 2c. Burlane din tablă galvanizată vopsită în câmp electrostatic - în culoarea panourilor sandwich
 - 2d. Accesorii pentru finisarea sistemului de acoperiș și perete din tablă galvanizată vopsită în câmp electrostatic - în culoarea panourilor sandwich
3. TÂMLĂRII
 - 3a. Ferestre de desfumare cu deschidere automată și manuală, tâmplărie din profile PVC culoare alb cu geam termoizolant dublu
 - 3b. Ușă secțională din profile de aluminiu vopsite alb și umplute cu spumă rigidă poliuretanică

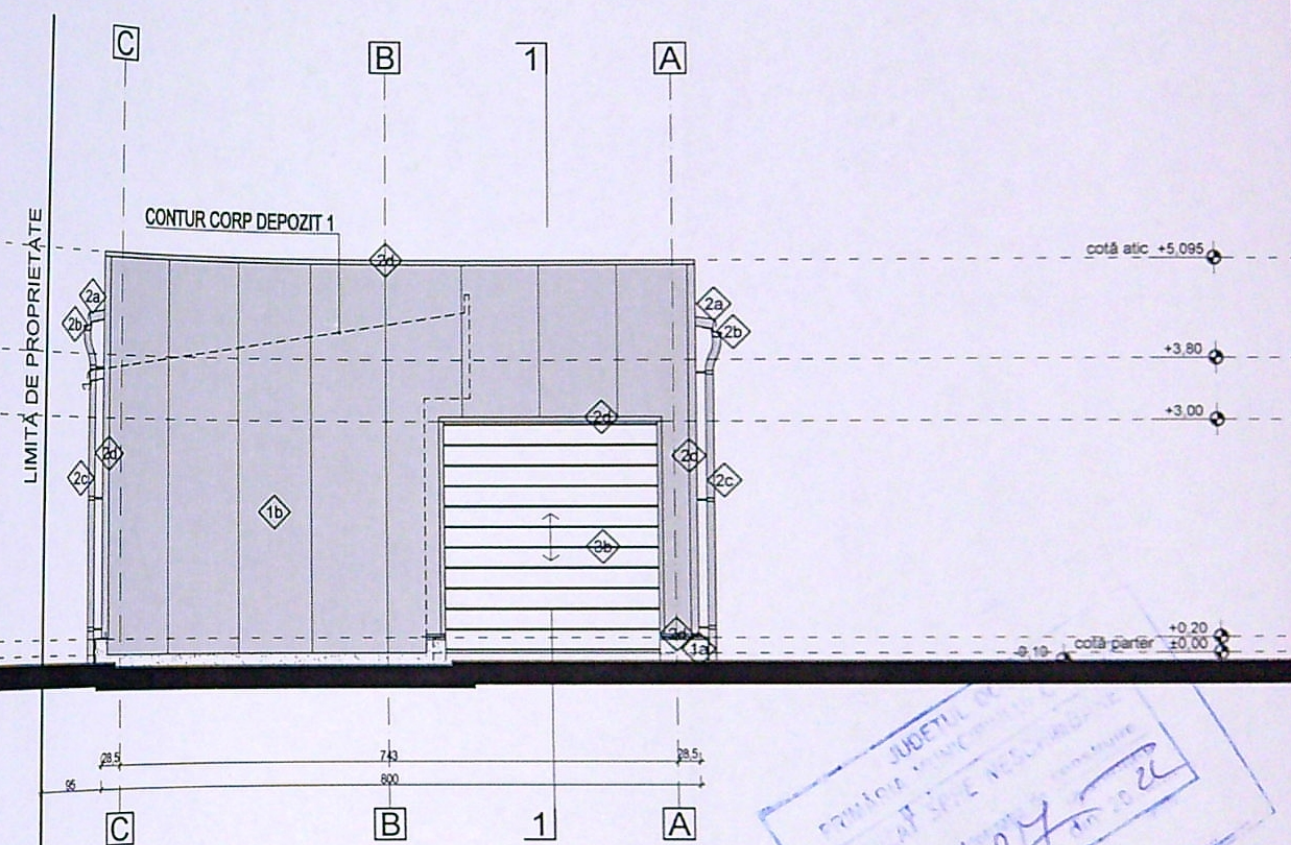

FAȚADĂ SUD-EST DEPOZIT 2 sc. 1:100

CATEGORIA DE IMPORTANȚĂ "D",
CLASA DE IMPORTANȚĂ "IV"
GRADUL DE REZISTENȚĂ LA FOC "II"

VERIFICATOR/EXPERT	NUME	SEMNĂTURĂ	REFERAT/EXPERTIZĂ NR./DATA
RUXANDA BOGDAN			Beneficiar:
birou individual de arhitectură tel: 0728 97 94 64 e-mail: bogdanrux@yahoo.com			S.C. SOPDOL COM S.R.L. PRIN MEDREGAN ION
Scara: 1:100			Proiect nr.: 75/2022
Data: MARTIE 2022			Faza: D.T.A.C.
Titlu planșă: FAȚADĂ NORD-VEST, SUD-EST DEPOZIT 2			Planșă nr.: A13

ORDINUL ARHITECTURILOR
DIN ROMÂNIA
6881
Bogdan
RUXANDA