



ORDINE ARHITECTONIC  
 SA ZONARIA  
 1248  
 Adrian Radu  
 CONSTATINILSCU

BOLDIȘOR - BUTA V. MIRCEA  
 ROMANIA  
 M.L.P.A.  
 NR. 1262  
 11.12.2022  
 ING. INER  
 VERIFICATOR PROIECTE

PRIMĂRIA MUNICIPIULUI CRAIOVA  
 VIZA  
 Nr. 1029 / 22  
 Architect

VERIFICATOR EXPERT	NUME	SEMNATURA	CERINTA	REFERAT de verificare / RAPORT de expertiza tehnica titlu nr./data
<b>BATES</b>	Proiectant: <b>SC BATES INTERNATIONAL SRL</b> Imr. Defuzorului nr. 3, Et. 2, Ap. 3, Sector 1, Bucuresti RC 140/1399/2004			Beneficiar: <b>SC OMV PETROM MARKETING SRL</b> Str. Corailor nr.22, Cladirea Infinity, Et.1, Oval B, Sector 1, Bucuresti Proiect nr. 239/2022
SPECIFICATIE	NUME	SEMNATURA	Scara: 1:500	Titlu proiect: <b>SCHEMARE MILOACE DE PUBLICITATE SI ELEMENTE DE SEMNALISTICA IN INCINTA STATIONII DE DISTRIBUTIE CARBURANTI EXISTENTA PETROM</b> Bulevardul Iile Babiei, nr. 2, Municipiul Craiova, Judetul Dolj Faza: DTAC-PT
COORDONARE	Ing. R. Mirante			
SEF PROIECT	Ing. R. Radacina			
PROIECTAT	Ark. Adrian Radu Constructivitate		Data: august 2022	Titlu plansa: <b>PLAN DE SITUATIE</b> Plansa nr. A-01
DESENAT	Ark. Adrian Radu Constructivitate			



FAȚADA PRINCIPALĂ S-V



FAȚADA LATERAL DREAPTA S-E



VERIFICATOR / EXPERT	NUME	SEMNATURA	CERINȚA	REFERAT de verificare / RAPORT de expertiza tehnica titlu nr. / data
<b>BATES</b>	Proiectant: SC BATES INTERNATIONAL SRL Intr. Diferențului nr. 3, Et. 2, Ap. 3, Sector 1, Bucuresti RC: J40/1399/2004			Beneficiar: SC OMV PETROM MARKETING SRL Str. Coraților nr.22, Clădirea Infinity, Et. 1, Oval B, Sector 1, Bucuresti
SPECIFICATIE	NUME	SEMNATURA	Scara: 1:100	Titlu proiect: SCHIMBARE MIJLOACE DE PUBLICITATE ȘI ELEMENTE DE SEMNALISTICĂ ÎN INCINTA STAȚIEI DE DISTRIBUȚIE CARBURANȚI EXISTENȚA PETROM Bulevardul Ilie Balaceș, nr. 2, Municipiul Craiova, Județul Dolj
COORDONARE	Ing. R. Mirmăc			
ȘEF PROIECT	Ing. R. Radacaru			
PROIECTAT	Ark. Adrian Balu Constantin		Data: august 2022	Titlu planșă: CABINA STAȚIE ELEVATII PROPUSE 1
DESENAT	Ark. Adrian Balu Constantin			

panou tip Metalux culoare gri deschis RAL 9018  
placi multistrat de aluminiu si compozit RAL 1021


panou tip Metalux culoare gri deschis RAL 9018  
templare metalica (AL) culoare gri RAL 9006

panou tip Metalux culoare gri inchis RAL 7001

15,10

FAȚADA POSTERIOARĂ N-E

JUDEȚUL DOLOJ  
PRIMĂRIA MUNICIPIULUI CRAIOVA  
VIZAT SPRE ÎNCHIRIARE  
Acta la nr. 1029 din 20.08.2022  
Arhitect

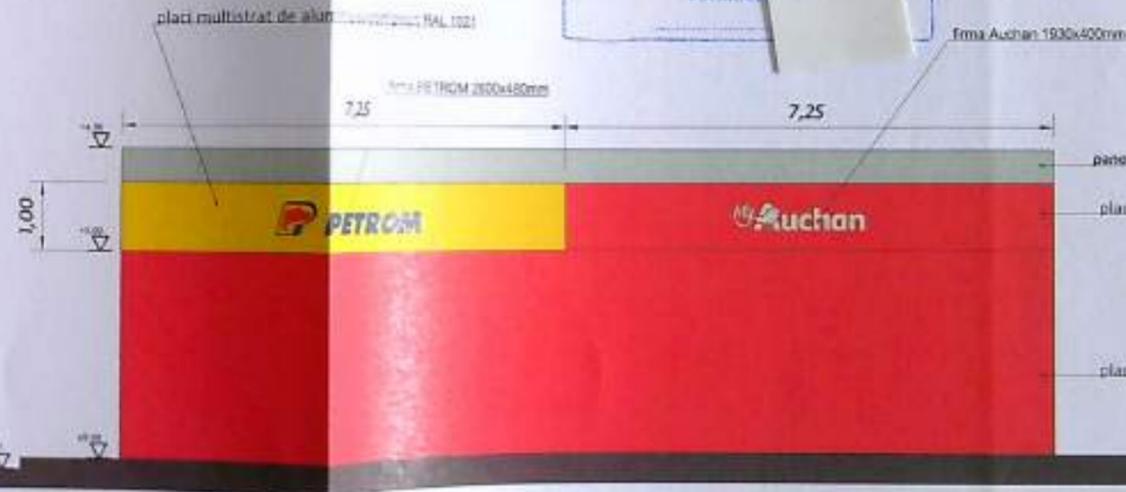

FAȚADA LATERAL STÂNGA N-V


VERIFICATOR / EXPERT	NUME:	SEMNAȚURA:	CERINȚA:	REFERAT de verificare / RAPORT de expertiza tehnica titlu nr./data
<b>BATES</b>	Proiectant: <b>SC BATES INTERNATIONAL SRL</b> Intr. Difuzionului nr. 3, Et. 2, Ap. 3, Sector 1, Bucuresti BC: 240/1399/2004			Beneficiar: <b>SC OMV PETROM MARKETING SRL</b> Str. Cornililor nr.22, Cladirea Infinity, Et.1, Oval B, Sector 1, Bucuresti
SPICIFICATIE:	NUME:	SEMNAȚURA:	Scara: 1:100	Titlu proiect: <b>SCHIMBARE MIJLOACE DE PUBLICITATE SI ELEMENTE DE SEMNALISTICA ÎN INCINTA STĂȚIEI DE DISTRIBUȚIE CARBURANTI EXISTENTA PETROM</b> Bulevardul Ilie Balaci, nr. 2, Municipiul Craiova, Județul Dolj
COORDONARE	Ing. R. Mirute			Titlu plansa: <b>CABINA STĂȚIE ELEVATII PROPUSE 2</b>
ȘEF PROIECT	Ing. R. Raducina			
PROIECTAT	Ark. Adrian Bata Consultant		Data: august 2022	
DISENAT	Ark. Adrian Bata Consultant			

VERIFICATOR ARHITECTURA  
M.L.P.A.T.  
1948  
ARHITECT  
CORINȚA  
2022

SIMION I. ROMULUS  
ROMANIA  
M.L.P.A.T.  
NR. 1520  
31.02  
EXPERT TEHNIC

BOLDIȘOR - BUTA  
ROMANIA  
M.L.P.A.T.  
NR. 1262  
INGINER  
VERIFICATOR PROIECTE

**BATES**

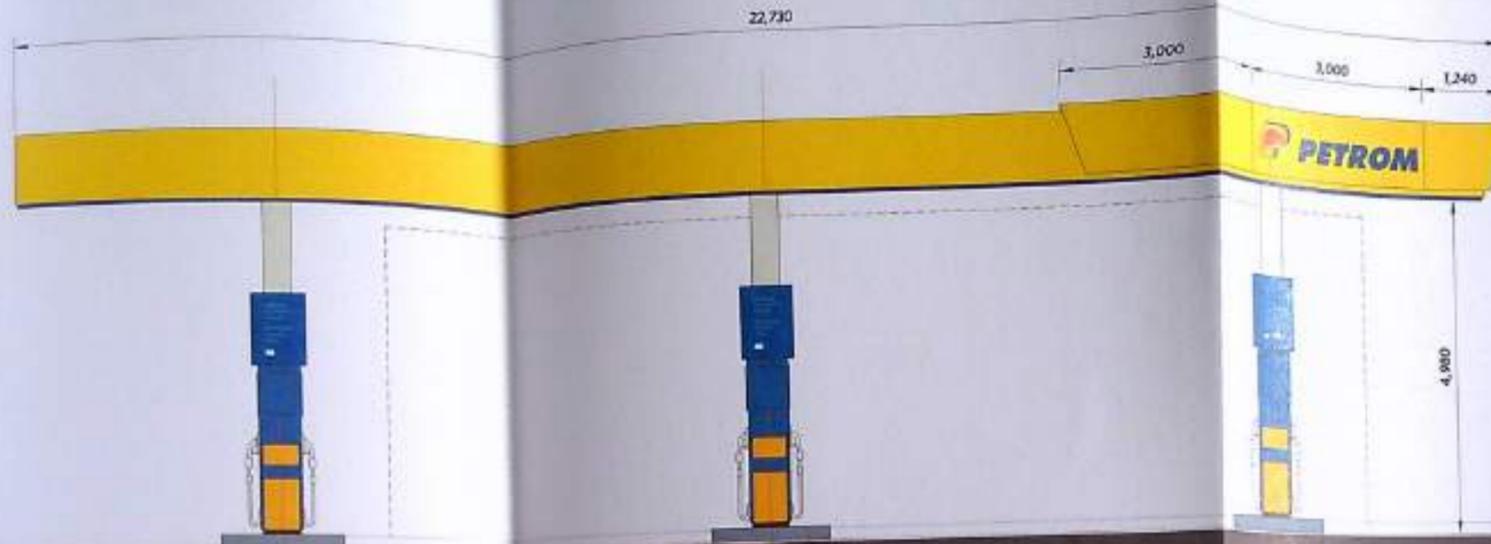

V1



V2


PROIECTANT  
 ARHITECTURA  
 1988  
 DINES BOIU  
 DEBUTANT/RESCU

SIMION I. ROMULUS  
 ROMANIA  
 M.L.P.A.T.  
 NR. 1520  
 21.02  
 INGINERILU

JUDEȚUL BOLDIȘOI  
 PRIMĂRIA MUNICIPIULUI CRAIOVA  
 VIZAT ȘI PE NEȘCHIMBARE  
 Nr. 1029  
 Nr. 22  
 Arhitect s

BOLDIȘOI - BUI  
 ROMANIA  
 M.L.P.A.T.  
 NR. 1262  
 21.02.03.1.1  
 INGINER  
 VERIFICATOR PROIECTE

VERIFICATOR / EXPERT:	NUME:	SEMNATURA:	CERINTA:	REFERAT de verificare / RAPORT de expertiza tehnica (titlu/nr./data)
<b>BATES</b>	Proiectant: <b>SC BATES INTERNATIONAL SRL</b> Intr. Difuzorului nr. 3, Et. 2, Ap. 3, Sector 1, Bucuresti RC: J40-1399/2004			Beneficiar: <b>SC OMV PETROM MARKETING SRL</b> Str. Coralilor nr 22, Cladirea Infinity, Et. 1, Oval B, Sector 1, Bucuresti
SPECIFICATIE	NUME:	SEMNATURA:	Scara: 1:100	Titlu proiect: SCHIMBARE MIJLOACE DE PUBLICITATE SI ELEMENTE DE SEMNALISTICA IN INCINTA STATIONII DE DISTRIBUTIE CARBURANTI EXISTENTA PETROM Bulevardul Iie Balaci, nr. 2, Municipiul Craiova, Judetul Dolj
COORDONARE	Ing. R. Mirute			
SEF PROIECT	Ing. R. Raducina			
PROIECTAT	Ark. Adina Rado Constantinesti		Data: august 2022	Titlu plansa: COPERTINA POMPELOR ELEVATII PROPUSE 1
DESENAT	Ark. Adina Rado Constantinesti			

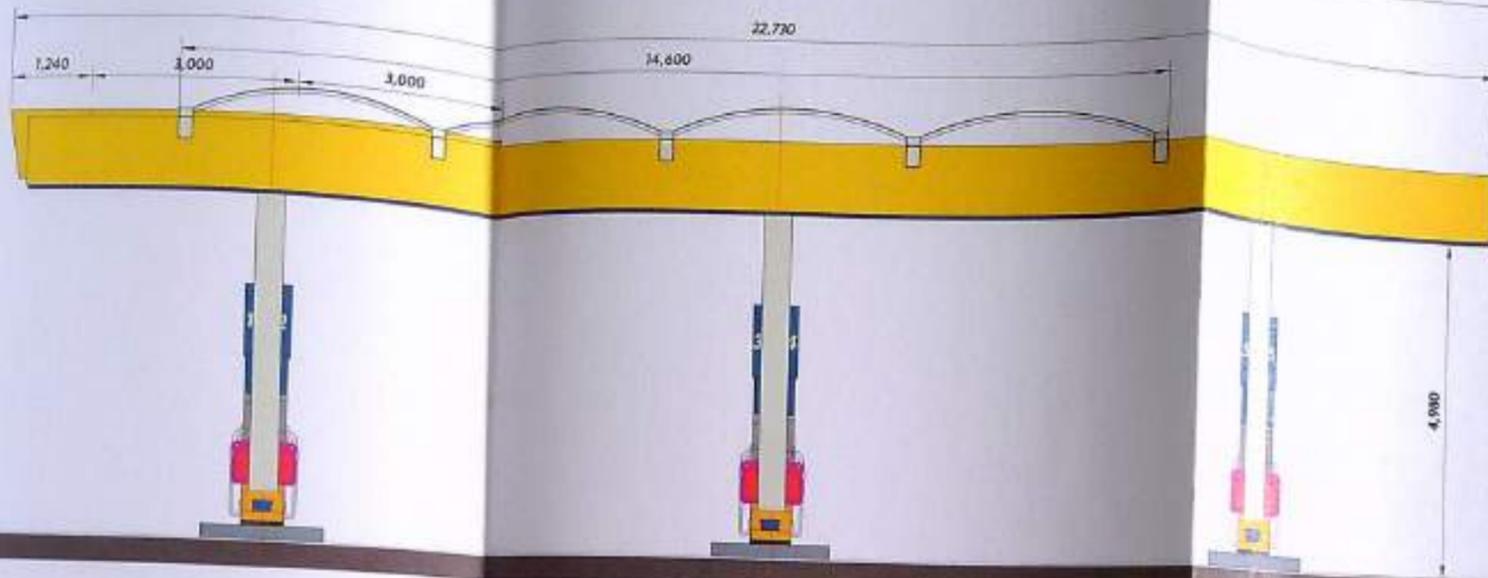

V4



V3


ORDINUL ARHITECTILOR  
SI CONSTRUCTORILOR  
ROMANIA  
1945  
ADRIAN RADU  
CONSTANTINEA

SIMION I. ROMULUS  
ROMANIA  
M.P.A.T.  
NR. 1520  
11.02  
EXPIRING ENGINEER  
PER-TECH


BOLDISOAR - BU  
ROMANIA  
M.P.A.T.  
NR. 1262  
11.02.2021  
INGINER  
VERIFICATOR PROIECTE

JUDEȚUL DOLJ  
PRIMĂRIA MUNICIPIULUI CRAIOVA  
VIZA ȘPRE RESPONSABILITATE  
Data: 10/29  
Nr.: 22  
Arhitect


VERIFICATOR EXPERT	NUME	SEMNATURA	CERINȚA	REFERAT de verificare/ RAPORT de expertiza tehnica titlu nr./data
<b>BATES</b>	Proiectant: <b>SC BATES INTERNATIONAL SRL</b> Intr. Difuzorului nr. 3, Et. 2, Ap. 3, Sector 1, Bucuresti RC: J40/1399/2004			Beneficiar: <b>SC OMY PETROM MARKETING SRL</b> Str. Comililor nr.22, Clădirea Infinity, Et.1, Oval B, Sector 1, Bucuresti
SPECIFICATIE	NUME	SEMNATURA		Titlu proiect: SCHIMBARE MIJLOACE DE PUBLICITATE ȘI ELEMENTE DE SEMNALISTICĂ ÎN INCINTA STĂȚIEI DE DISTRIBUȚIE CARBURANȚI EXISTENȚA PETROM Bulevardul Iile Bataci, nr. 2, Municipiul Craiova, Județul Dolj
COORDONARE	Ing. R. Mirute		Scara: 1:50	Faza DTAC
ȘEF PROIECT	Ing. R. Raducina			
PROIECTAT	Ark. Adrian Radu Constantinena		Data: august 2022	Titlu planșă: COPERTINA POMPELOR ELEVATII PROPUSE 2
DESENAT	Ark. Adrian Radu Constantinena			Planșă A-1

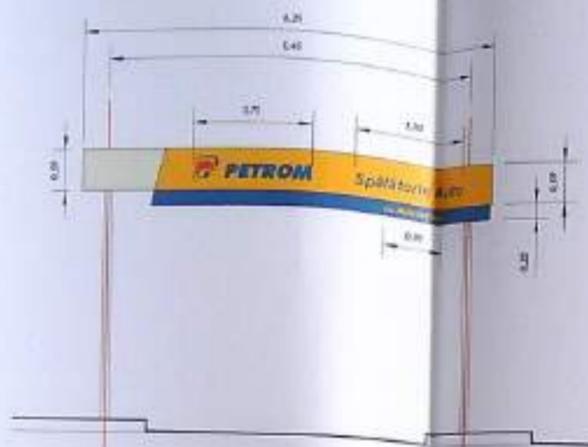


VEDERE PRINCIPALĂ PROPUNERE

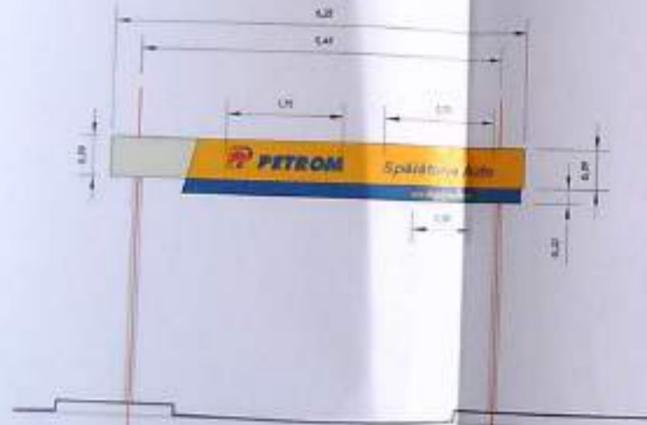

VEDERE POSTERIOARĂ PROPUNERE

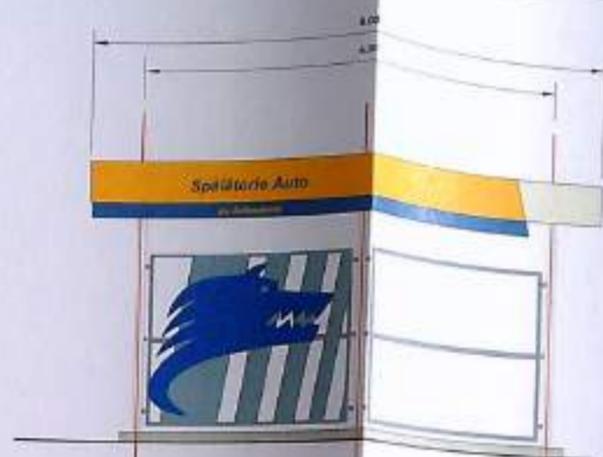

VEDERE LATERALĂ DREAPTA PROPUNERE

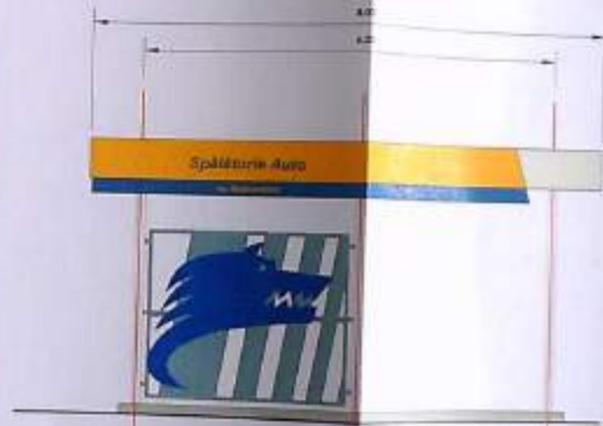

VEDERE LATERALĂ STÂNCA PROPUNERE

CEGIBAT ARHITECTONIC  
SUA DOARATA  
1948  
ARHITECT  
CORNELIU MARESCU

ASPIRATOR PROPUNERE  
VEDERE SI PLAN






Județul Dolj  
PRIMEA MUNICIPALITATE CRAIOVA  
VICIUL URBEI INDUSTRIALE  
Nr. 1029  
Arhitect

SIMION I. ROMULUS  
ROMANIA  
ALFAT  
NR. 1520  
INGINIER  
TEHNIC

BOLI  
VERIFICATOR  
INGINIER  
PROIECTE  
NR. 126  
BUTAV. MIREASA

VERIFICATOR EXPERT:	NUME:	SEMNTATURA:	CERINTA:	REFERAT de verificare / RAPORT de expertiza tehnica titlu nr./data
<b>BATES</b>	Proiectant: <b>SC BATES INTERNATIONAL SRL</b> Intr. Difuzorului nr. 3, Et. 2, Ap. 3, Sector 1, Bucuresti RC: 140/1399/2004		Beneficiar: <b>SC OMV PETROM MARKETING SRL</b> Str. Coralilor nr.22, Cladirea Infinity, Et.1, Oval B, Sector 1, Bucuresti	Proiect nr. <b>239/2022</b>
SPECIFICATIE:	NUME:	SEMNTATURA:	Scara: 1:100	Titlu proiect: <b>SCHIMBARE MILOACE DE PUBLICITATE SI ELEMENTE DE SEMNALISTICA IN INCINTA STATIONII DE DISTRIBUTIE CARBURANTI EXISTENTA PETROM</b> Bulevardul Ilie Balaci, nr. 2, Municipiul Craiova, Judetul Dolj
COORDONARE:	Ing. R. Miranite			Faza: <b>DTAC-PT</b>
SEF PROIECT:	Ing. R. Raducina			
PROIECTAT:	Arh. Adria Rada Constantin			
DESENAT:	Arh. Adria Rada Constantin		Data: august 2022	Titlu plansa: <b>ELEVATII PROPUSE SPALATORIE AUTO</b>
				Plansa nr. <b>A-11</b>

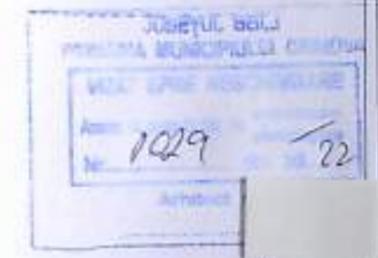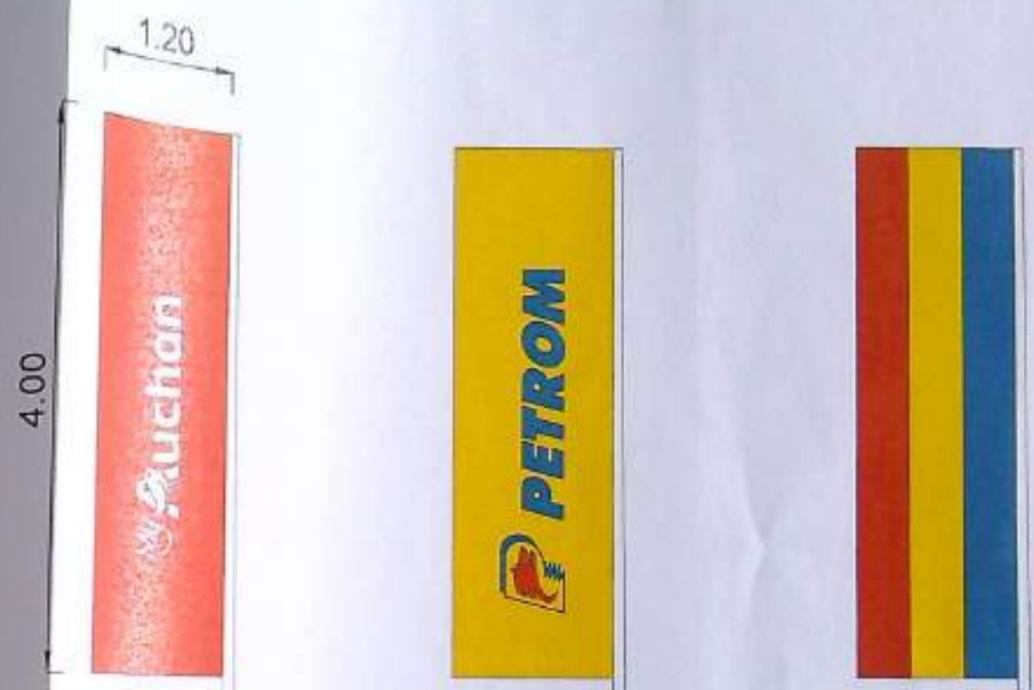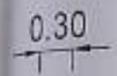

VERIFICATOR / EXPERT	NUME	SEMNATURA	CERINTA	REPERAT de verificare / RAPORT de expertiza tehnica titlu/nr./data
<b>BATES</b>	Proiectant: <b>SC BATES INTERNATIONAL SRL</b> Intr. Diferenului nr. 3, Et. 2, Ap. 3, Sector 1, Bucuresti RC /40/1399/2004			Beneficiar: <b>SC OMV PETROM MARKETING SRL</b> Str. Corailor nr 22, Cladirea Infinity, Et. 1, Oval B, Sector 1, Bucuresti
SPECIFICATIE	NUME	SEMNATURA	Scara: 1:50	Titlu proiect: <b>SCHIMBARE MILOACE DE PUBLICITATE SI ELEMENTE DE SEMNALISTICA IN INCINTA STATIONII DE DISTRIBUTIE CARBURANTI EXISTENTA PETROM</b> Bulevardul Ilie Balaci, nr. 2, Municipiul Craiova, Județul Dolj
COORDONARE	Ing. R. Mirute			Faza: <b>DTAC-PT</b>
SEF PROIECT	Ing. R. Radacina			
PROIECTAT	Ark. Adrian Gogu Constantinescu		Data: august 2022	Titlu plansa: <b>TOTEM SI STEAGURI</b>
DESENAT	Ark. Adrian Gogu Constantinescu			Plansa nr. <b>A-12</b>