

PLAN DE AMPLASAMENT SI DELIMITARE A BUNULUI IMOBIL (extravilan) SCARA: 1:1000

Judetul DOLJ
Teritoriul adm. CRAIOVA
Cod SIRUTA.....
Adresa imobilului
Craiova, Tarlaua 64, Parcela 3
Nr. cadastral al bunului imobil.....

Numele si prenumele proprietarului
IONESCU VICTORIA
Adresa: Craiova, Str. Salcioarei, Nr. 19, Jud. Dolj
GAINA IOANA
Adresa: Comuna Simnicu de Sus, Sat Izvor, Jud. Dolj


13688 S = 1116 mp
13689 S = 1027 mp



INDICATORI URBANISTICI:
Stere = 1116.00 mp;
Sc ex. = 0.00 mp;
Sd ex. = 0.00 mp;
POT existent = 0.00%;
CUT existent = 0.00;

Sc propus = 267.30 mp;
Sd propus = 267.30 mp;
POT propus = 23.95%;
CUT propus = 0.24

O.N.C.G.C.
OFICIUL JUDETEAN DE CADASTRU
GEODEZIE SI CARTOGRAFIE DOLJ
Nr. Prosg. 23.07
VERIFICAT SI RECEPTIV
Inspector POPESCU SA

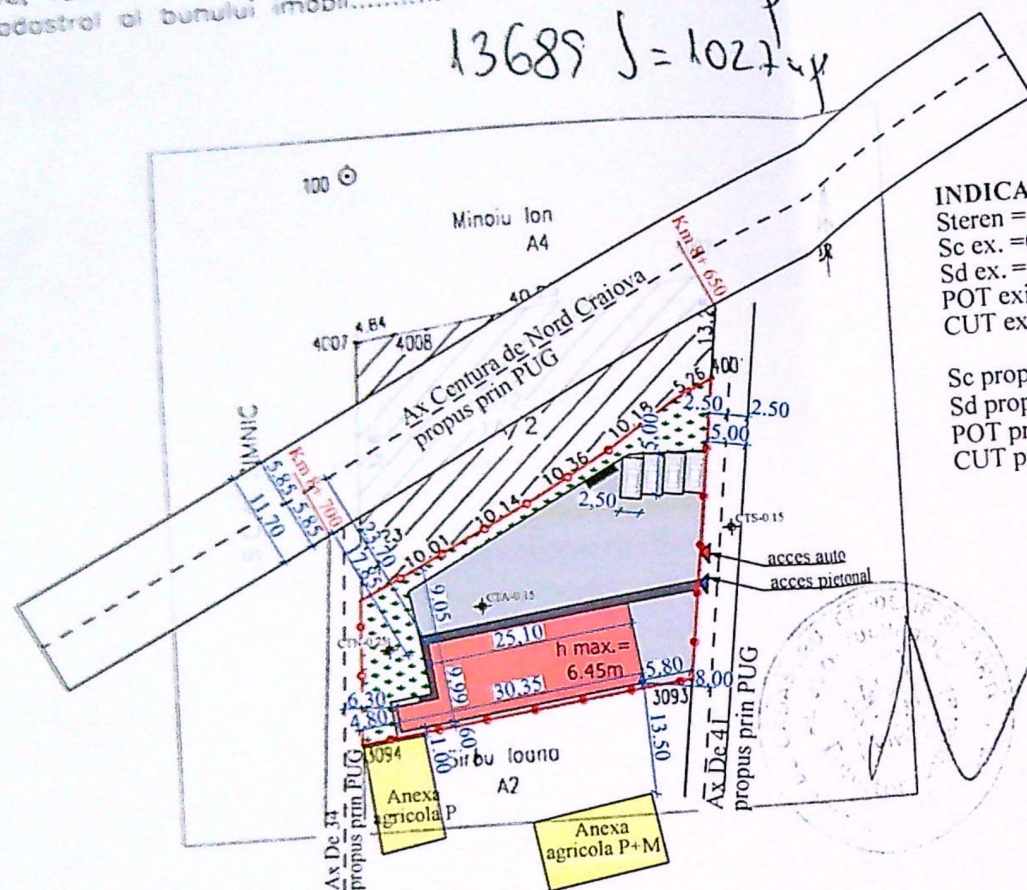

Suprafata totala (1A/1 + 1A/2) = 2143 mp

Supr. ramasa in proprietate CP1 - 1A/1 = 1116 mp

Supr. propusa pentru instrainare CP2 - 1A/2 = 1027 mp


- Legenda:**
- Construire hala P cu destinatia remiza utilaje agricole
 - constructie provizorie cu durata de amplasare 10 ani
 - Imobile invecinate
 - Alei auto
 - Alei pietonale
 - Spatiu verde S=225mp
 - Platforma gunoi colectare selectiva
 - Acces auto
 - Acces pietonal
 - Limita proprietate
 - 4 locuri de parcare pe teren

SC. CARTOTOP SA CRAIOVA
19.07.2002

SCARA: 1:500

100



Minoiu Ion
A4

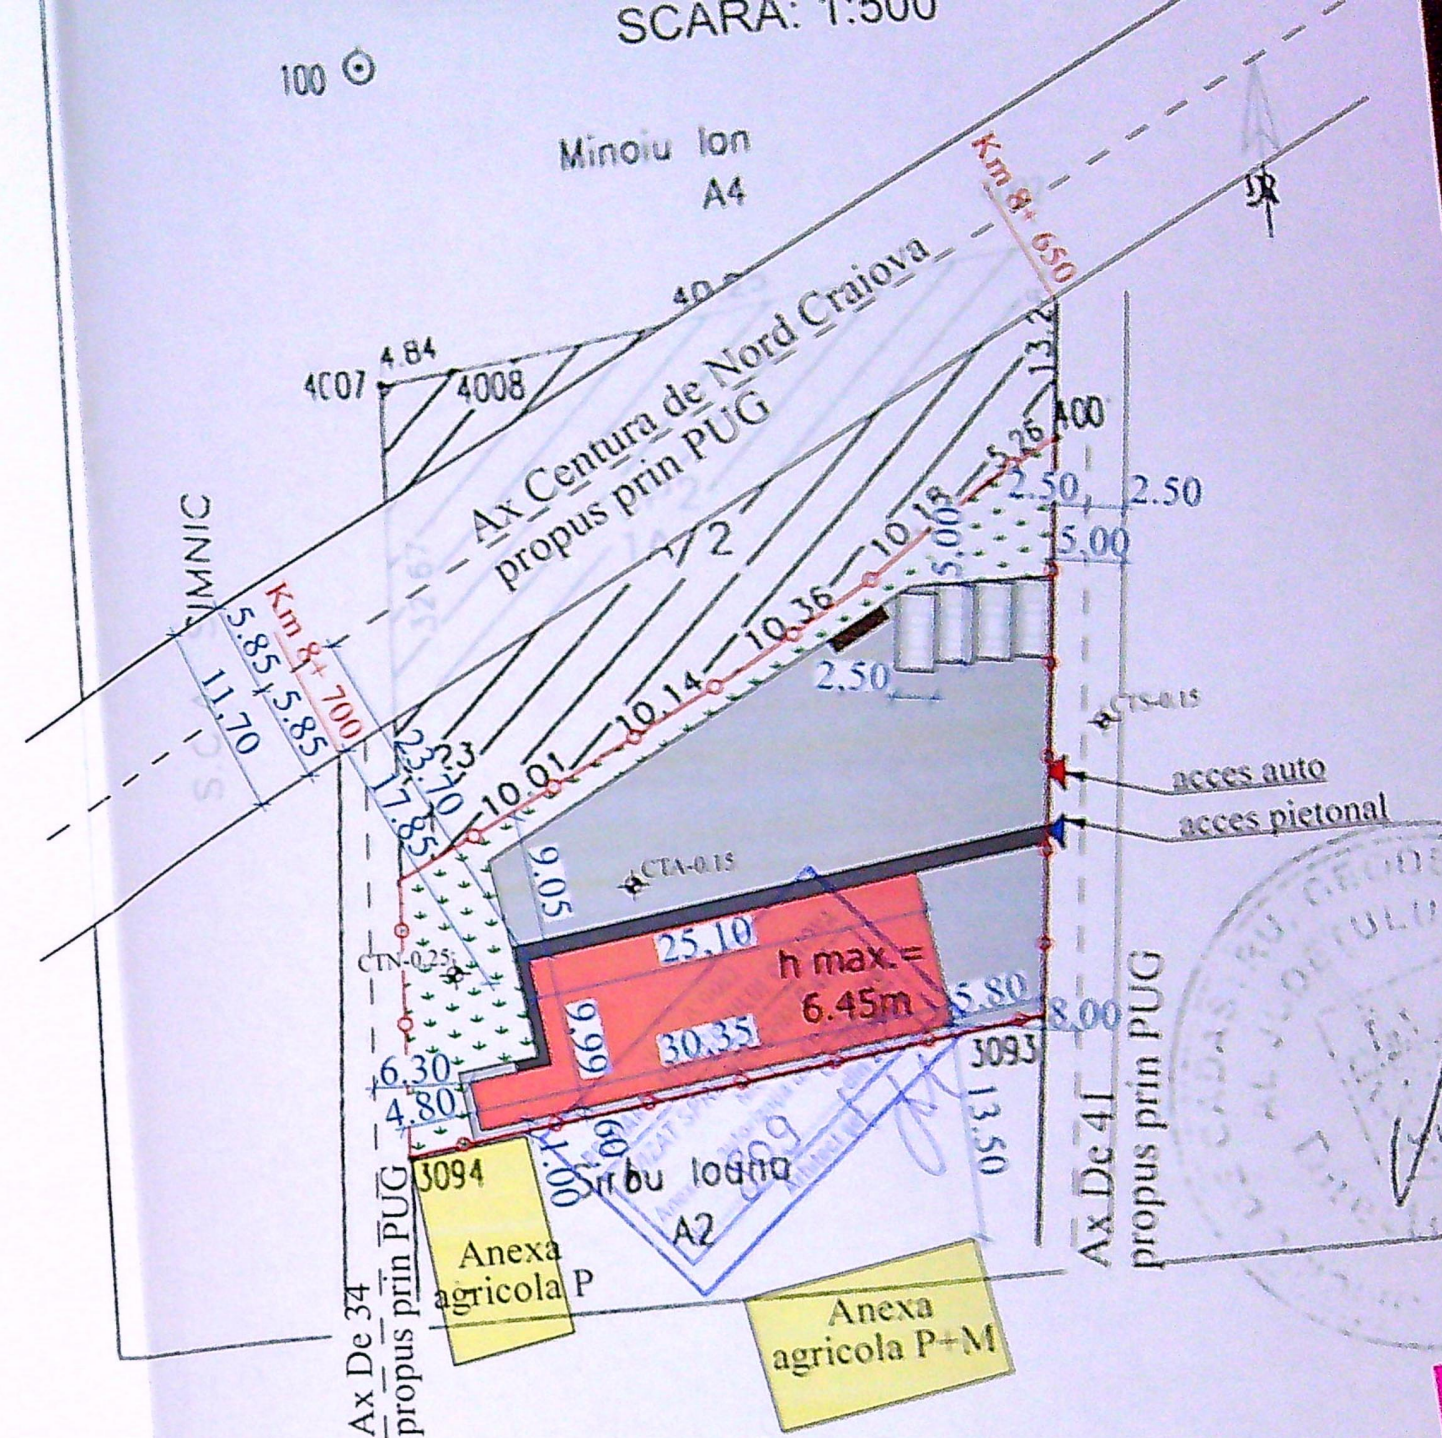

ORDINUL ARHITECTILOR
DIN ROMANIA
8128
Irina-Gabriela
GAGIU
Arhitect cu drept de semnatura


PROIECTARE SI CONSULTANT
CUI RO 14501483
RAY
CONSULTING
SRL
16.07.2002
CRAIOVA-ROMANIA

Clasa de importanta:
Categoria de importanta:

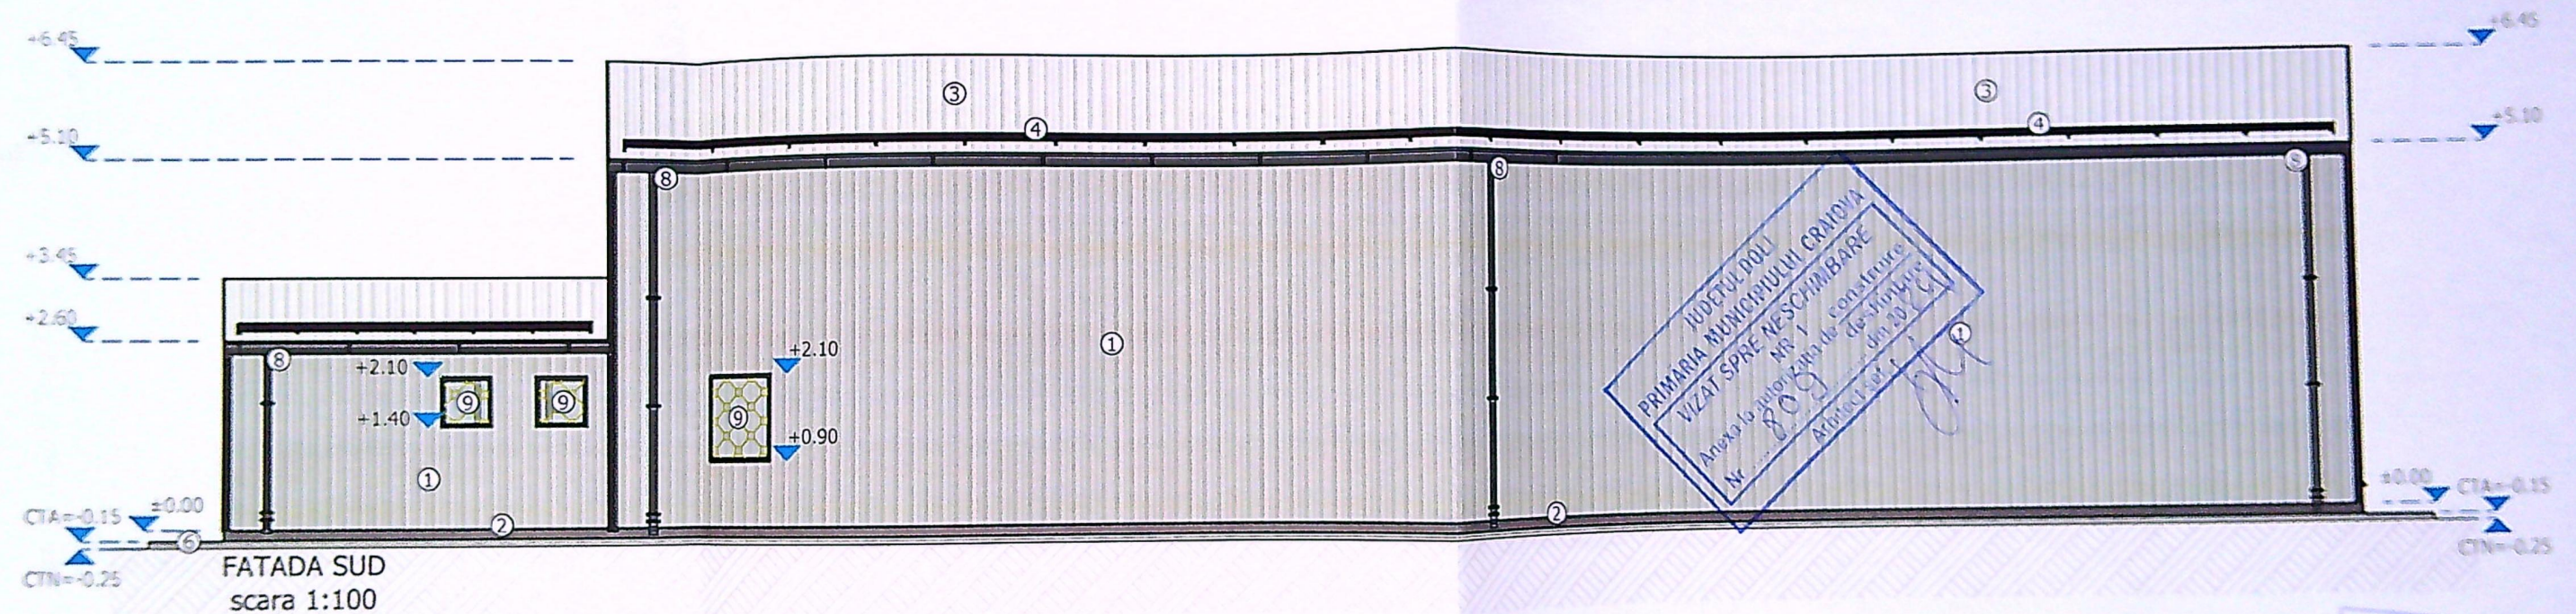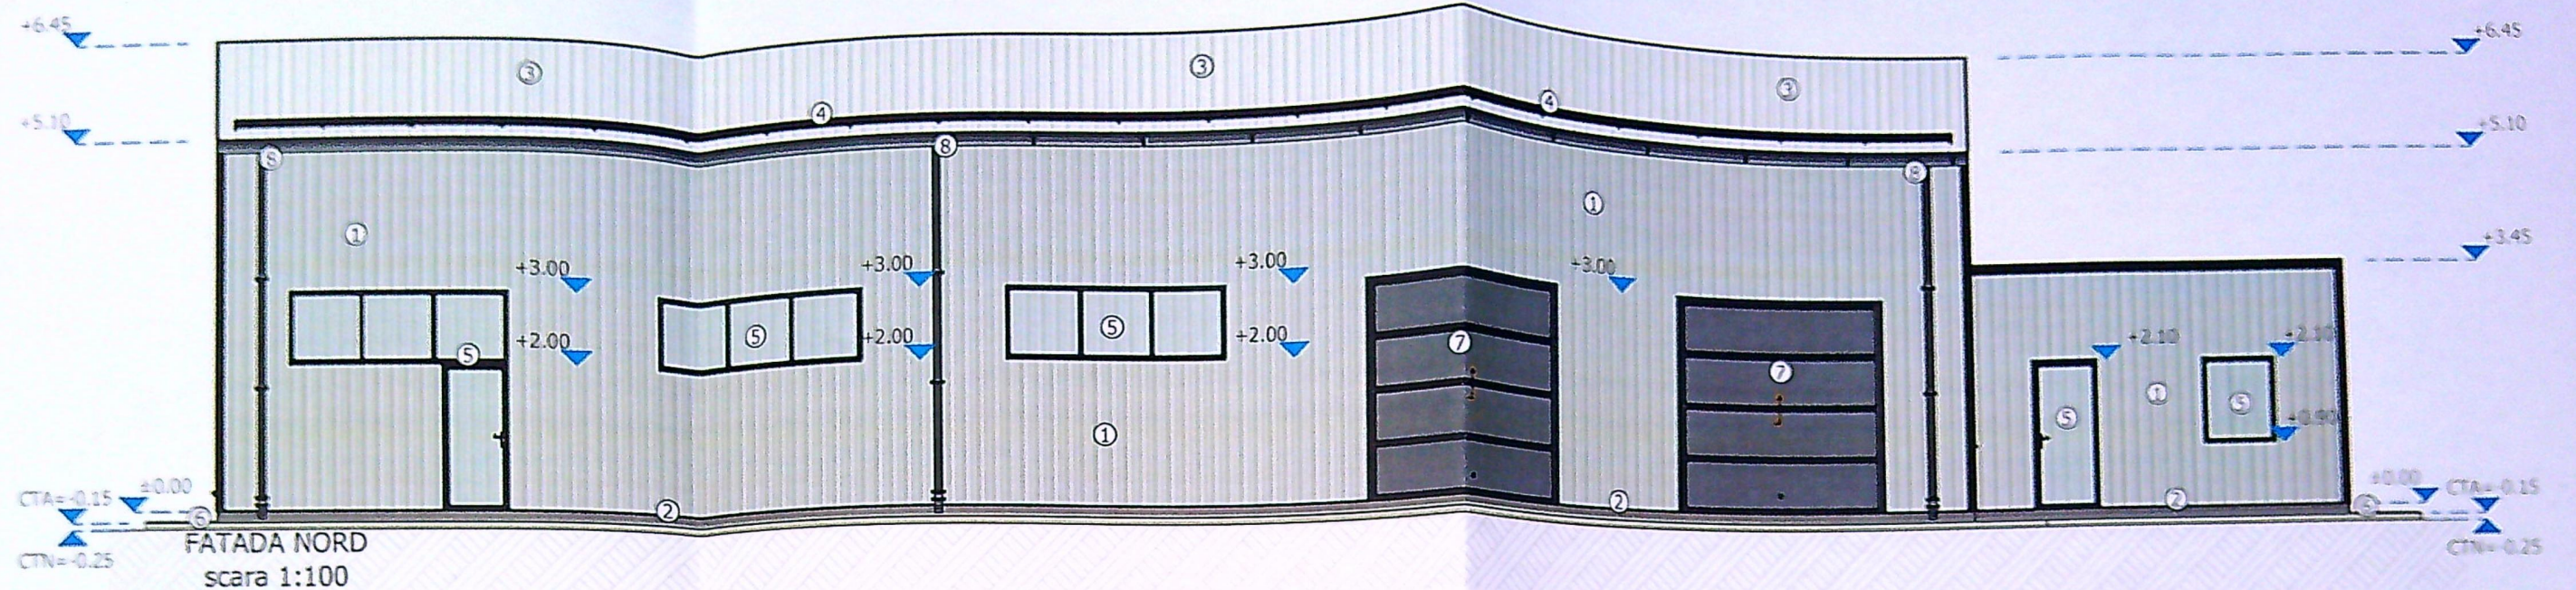



LEGENDA:

- ① PANOURI SANDWICH CULOARE GRI
- ② TENCUIALA SPECIALA SOCLU CULOARE GRI
- ③ INVELITOARE PANOURI SANDWICH CULOARE GRI
- ④ OPRITORI ZAPADA
- ⑤ TAMPLARIE PVC CULOARE GRI
- ⑥ TROTUAR PERIMETRAL
- ⑦ USA SECTIONALA CULOARE GRI
- ⑧ JGHEAB SI BURLAN TABLA
- ⑨ TAMPLARIE PVC CU GEAM MAT FIX CULOARE GRI

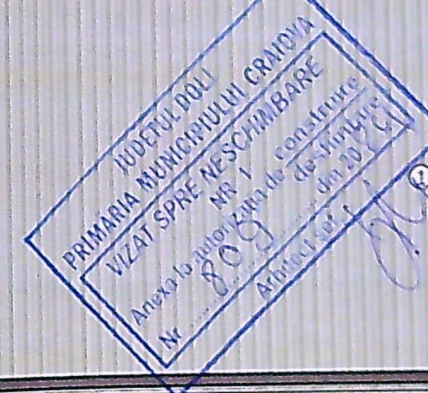


EXPER
VERIF
Cons
C
ELA
SEF
PRO
DES

NR:
/ :4
A.C.
SA NR:
06

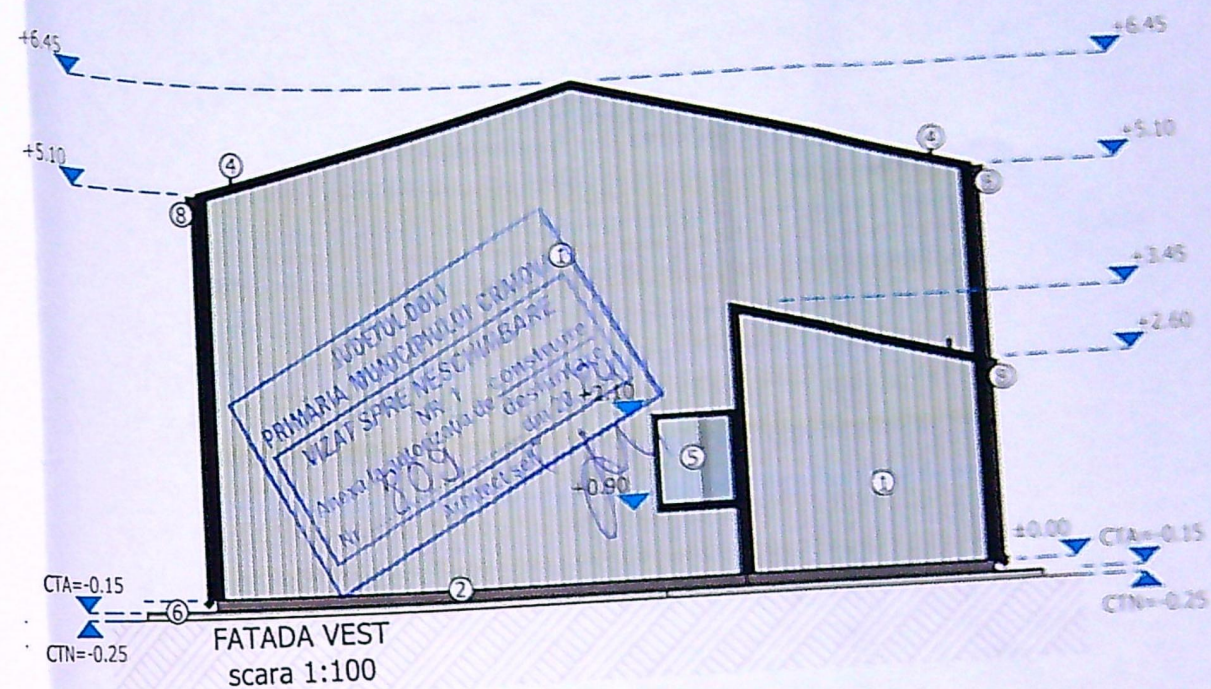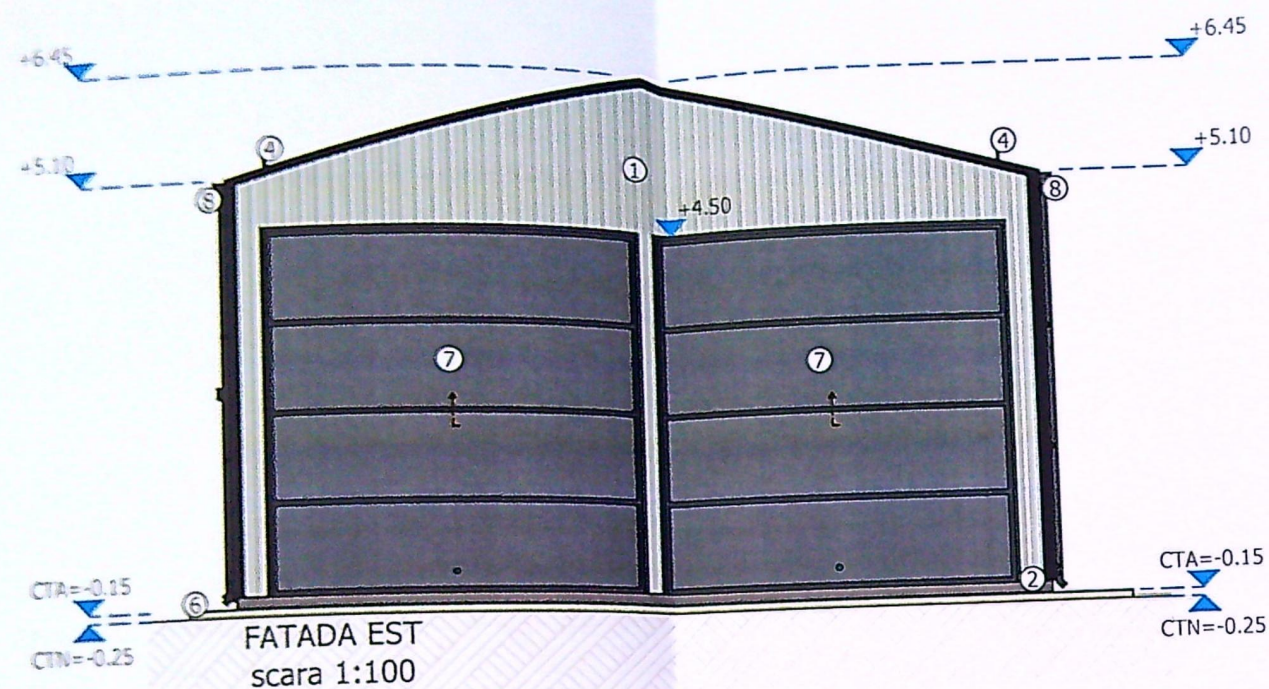

LEGENDA:

- ① PANOURI SANDWICH CULOARE GRI
- ② TENCUIALA SPECIALA SOCLU CULOARE GRI
- ③ INVELITOARE PANOURI SANDWICH CULOARE GRI
- ④ OPRITORI ZAPADA
- ⑤ TAMPLARIE PVC CULOARE GRI
- ⑥ TROTUAR PERIMETRAL
- ⑦ USA SECTIONALA CULOARE GRI
- ⑧ JGHEAB SI BURLAN TABLA
- ⑨ TAMPLARIE PVC CU GEAM MAT FIX CULOARE GRI

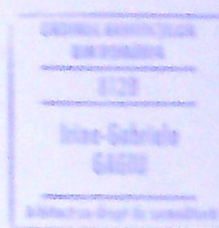

EXPER
VERIFI
R
Consul
CA
ELAB
SEF P
PROIE
DESE

NR:
4
I.C.
A NR:
17

192