


Adresa bunului imobil:
Mun. Craiova Torlaia 27/1 Parcela 66

Numele si prenumele proprietarului
Adresa: Torlaia
Cart. Vilei Noile, Bl. HS, Sc.B, Ap.12 Mun. Craiova-Dolj

Nr. Cadastral **10004**

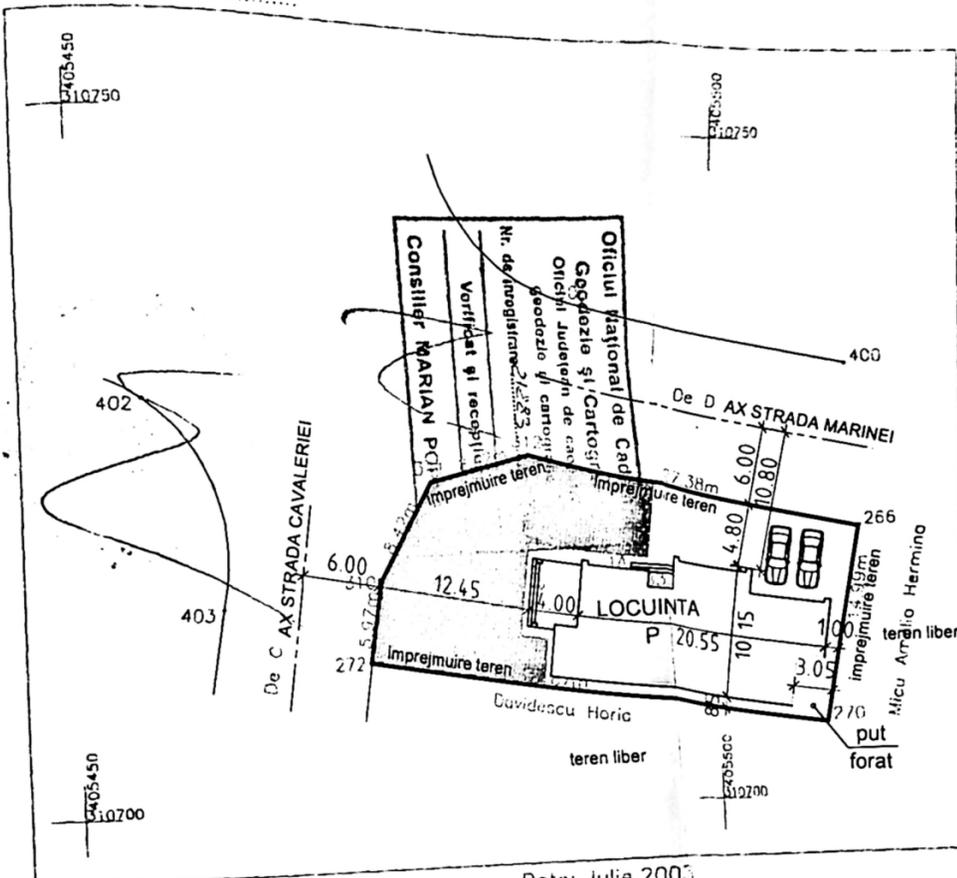

Intocmit: Andrei Dragos Orlando

Data: Iulie, 2005


OFICIUL DE CADASTRU GEODEZIE SI CARTOGRAFIE
Receptionat

S teren	583,17 mp
SC totala propusa	198,12 mp
SCD totala propusa	198,12 mp
POT	34,00%
CUT	0,34
L imprejmuire	103,55 ml
spatiu verde	230,00 mp

ORDINUL ROMÂNIEI
DIN ROMÂNIA
4509
Gabriel
TAPUSI


verificator	NUME	SEMNTURA	REFERAT / EXPERTIZA NR / DATA
VERIFICATOR/ EXPERT			BENEFICIAR COROBEA ALEXANDRA-MARIA
ZENCITIZEN			CONSTRUIRE LOCUINTA PARTI, PUT FORAT SI IMPREJMURE TEREN CRAIOVA STR CAVALERIEI NR 3, BLDULI DOUJ
SPECIFCATE	NUME	SEMNTURA	SCARA 1500
SEF PROEECT	Arh. Tapusi Gabriel		DATA 2104 2022
PROEECTAT	Arh. Tapusi Gabriel		PLAN DE SITUATE
DESEINAT	Arh. Tapusi Gabriel		

232

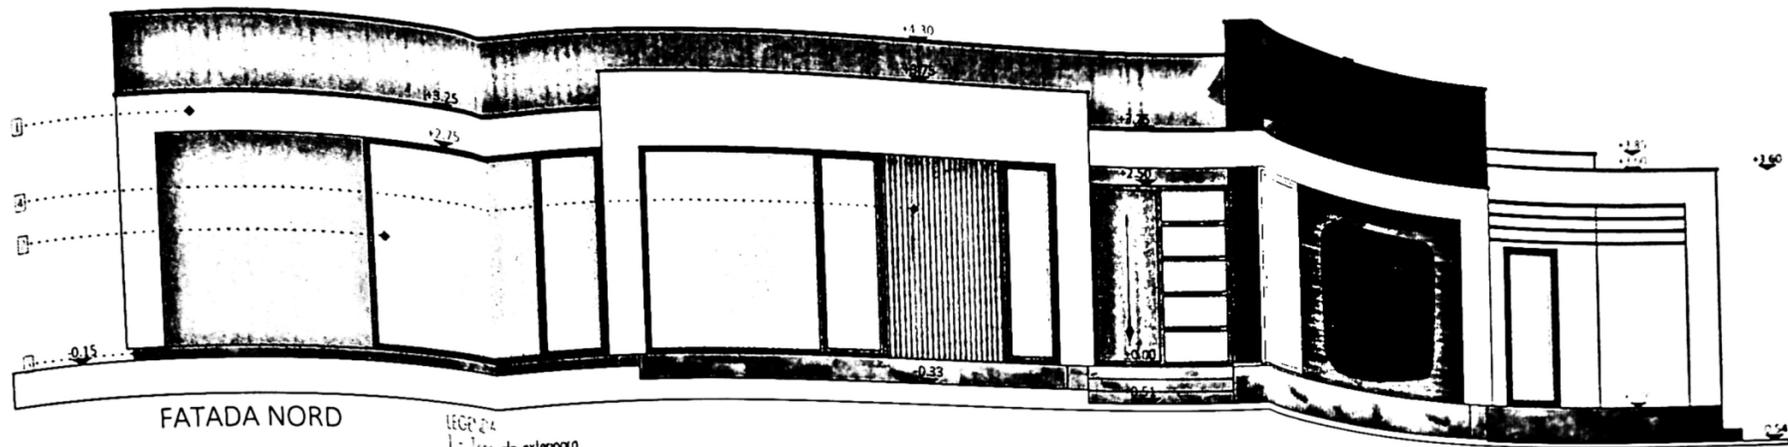


FATADA NORD

- LEGENDA
 1 - Tencuiala exterioara
 2 - Tencuiala termoizolanta culoare gri antracit cu geam termopan
 3 - Placare piatra naturala
 4 - Placare lemn

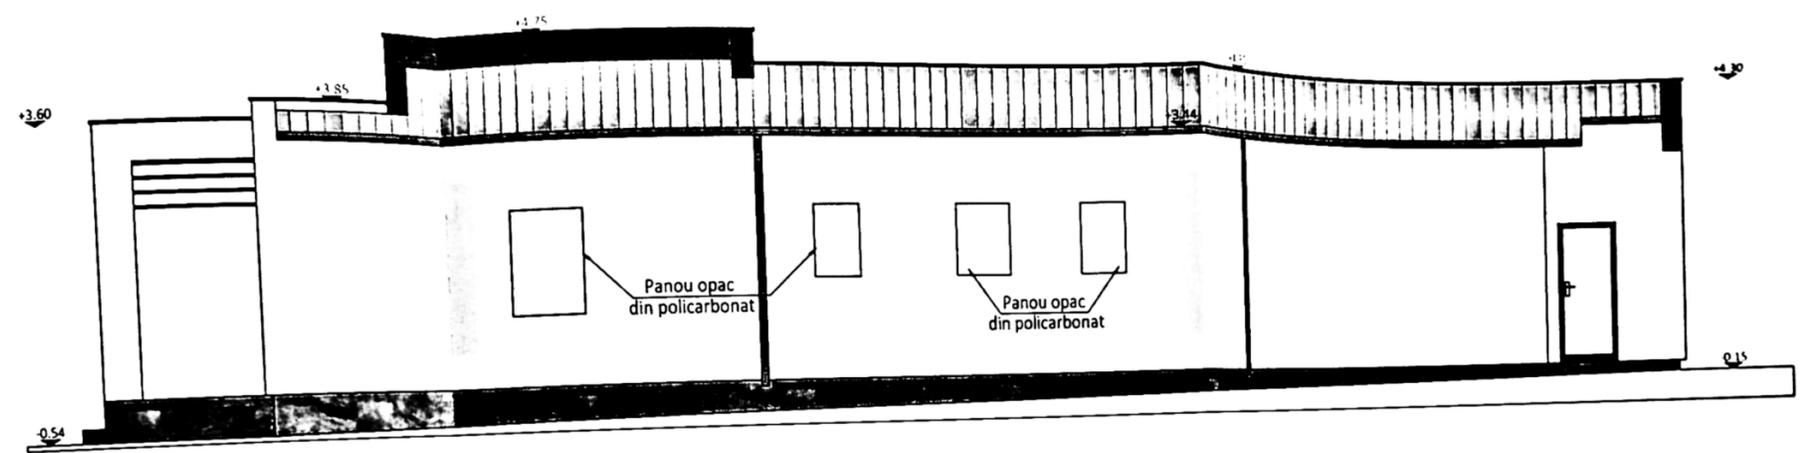


FATADA SUD

- LEGENDA
 1 - Tencuiala exterioara
 2 - Tencuiala termoizolanta culoare gri antracit cu geam termopan
 3 - Placare piatra naturala
 4 - Placare lemn

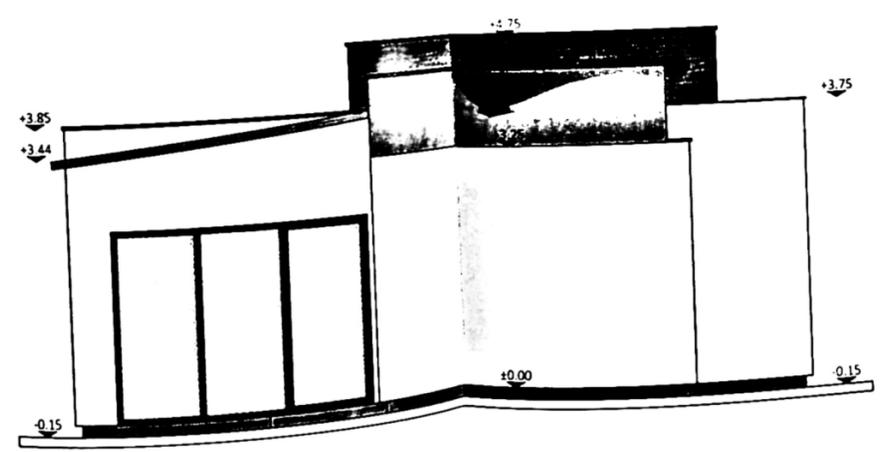

FATADA EST

- LEGENDA
 1 - Tencuiala exterioara
 2 - Tencuiala termoizolanta culoare gri antracit cu geam termopan
 3 - Placare piatra naturala
 4 - Placare lemn

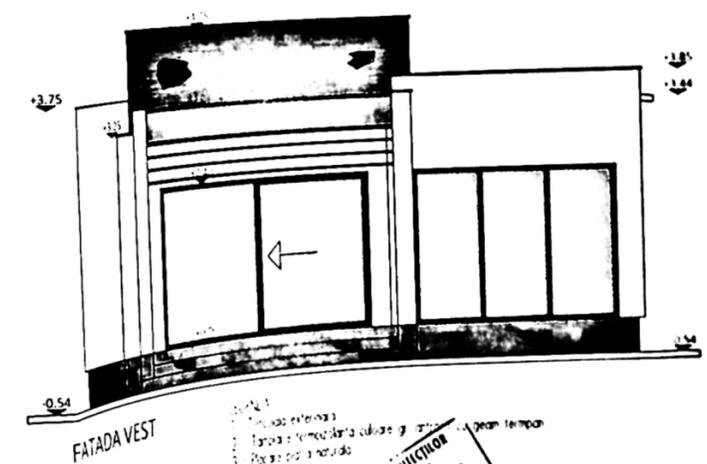

FATADA VEST

- LEGENDA
 1 - Tencuiala exterioara
 2 - Tencuiala termoizolanta culoare gri antracit cu geam termopan
 3 - Placare piatra naturala
 4 - Placare lemn

933

VERIFICATOR	NUME	SEMNAȚIA	SCARA	REFERAT / EXPERTIZA NR. / DATA
ZENCITIZEN			1/100	BENEFICIAR COROBEA ALEXANDRA MARIA
PROIECTANT	Art. Tapasi Gabriel		DATA	CONSTRUIRE LOCUINTA PARTER, PUT FORAT SI IMPREJURIRE TEREN CRAIOVA, STR. CAVALERII NR. 3, JUDETUL DOLOJ
PROIECTANT	Art. Tapasi Gabriel		04.05.2022	FATADE 1/32
PROIECTANT	Art. Tapasi Gabriel			