
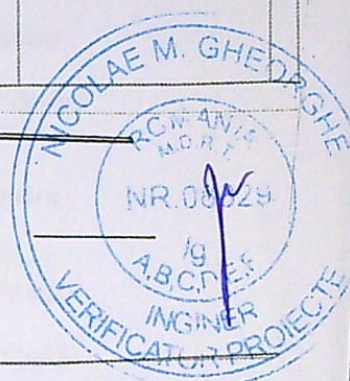
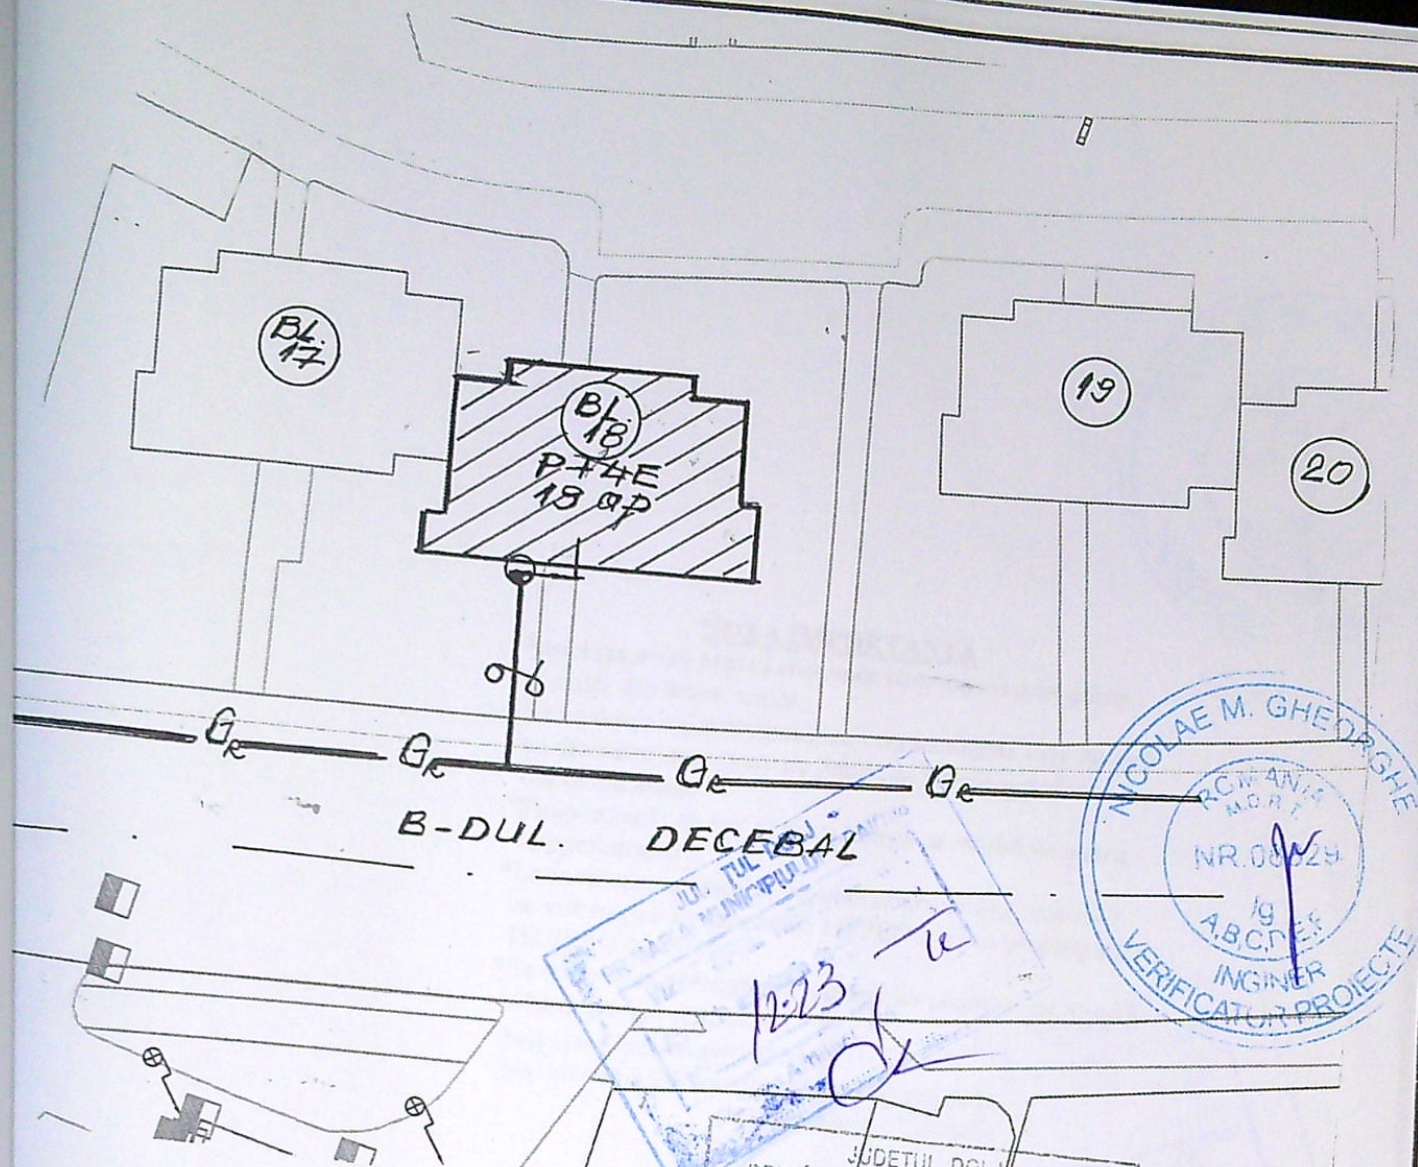


- LEGENDA**
- Retea distributie g.n. presiune redusa existenta ;
 - Bransament GN -presiune redusa existent PE HD,De 32mm;
 - Post reglare-masurare existent ;
 - Instalatie utilizare gaze naturale presiune joasa separata proiectata ;
 - Imobil pentru care se proiecteaza instalatia de utilizare gaze naturale ;

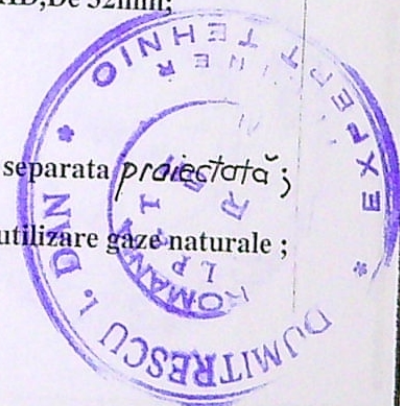

Expert ing. Dumitrescu I. D. **A1** *669/28.07.22*

ACMD TEHNO PROIECT SRL
 J16/1806/2021
 Autoriz. Nr.20395-03/08/2021(valabila pana la 02/08/2026)
 Tel. 0745771192 :e-mail: tehno.proiect@yahoo.com

Benef. MORENCIU NICOLAE Adresa: B-DUL DECEBAL;NR.76;BL.18;SC.1 AP.1-CRAIOVA		PR. NR. 264/2022
SPECIFICATIE	NUME	SEMNATURA
SEF PROIECT	Ing. Draghici C.	<i>C.D.</i>
PROIECTAT	Ing. Draghici M.	<i>M.D.</i>
DESENAT	Ing. Draghici M.	<i>M.D.</i>
SCARA 1:500	DATA: 2022	SEPARARE INSTALATIE UTILIZARE GN IN VEDEREA CONTORIZARII INDIVIDUALE
		CU+AC