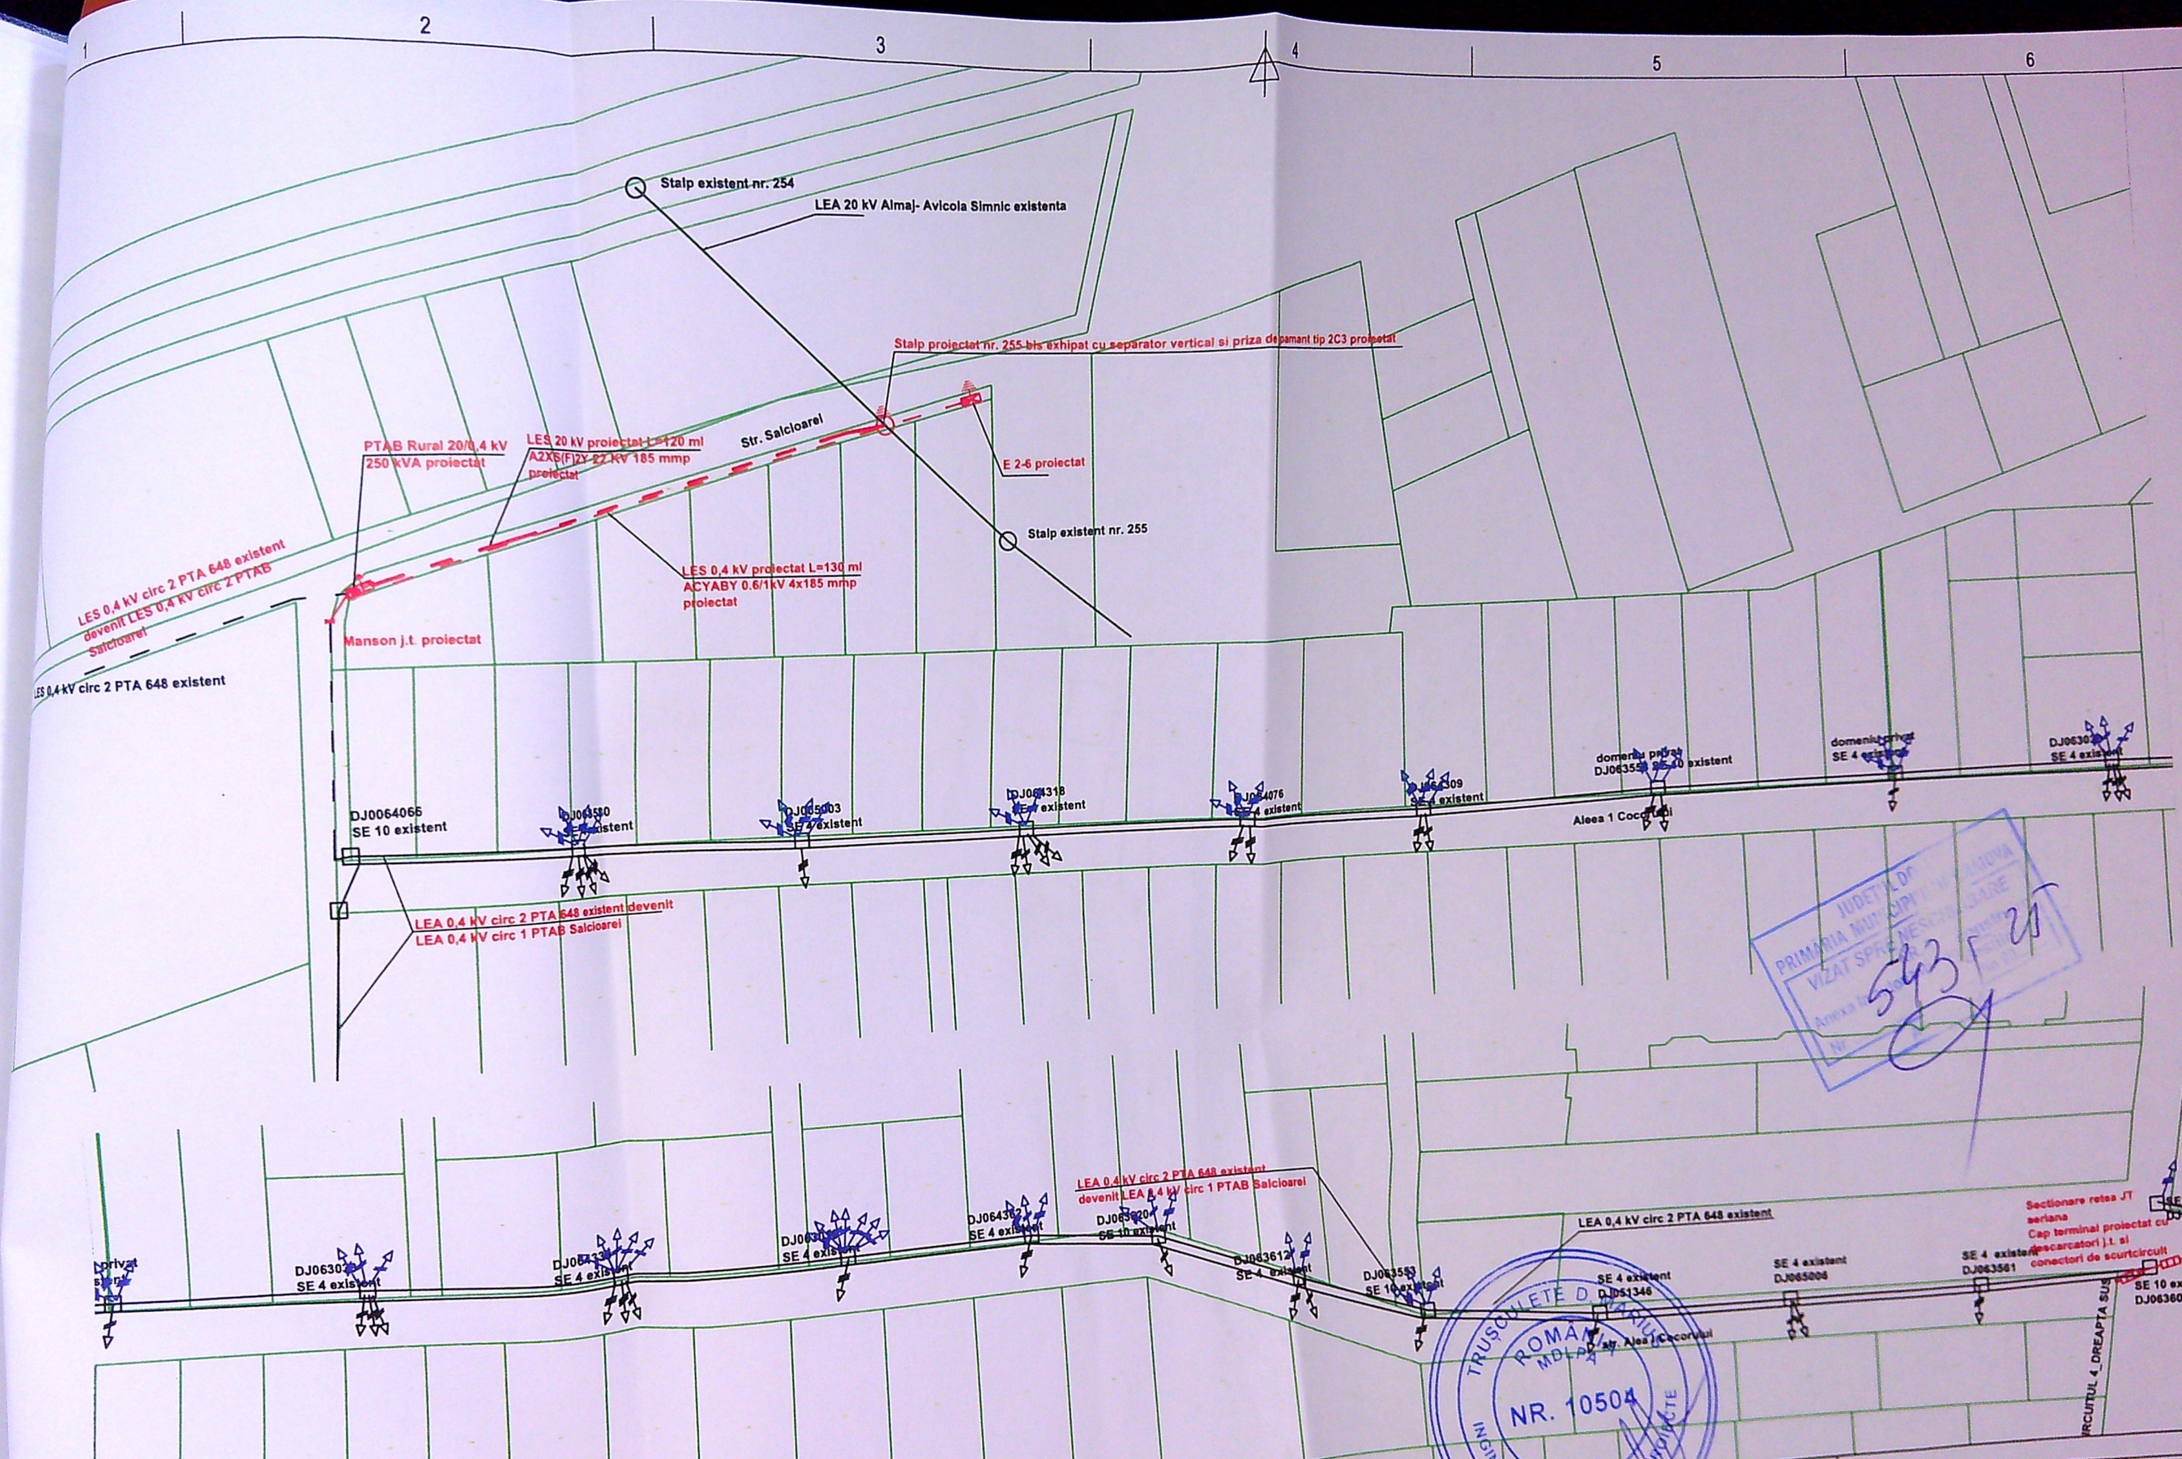

Nota:
Circuitul nr. 1 PTAB Salcioarei, fost circuit nr. 2 PTA 684 se va sectiona la stalpul SE existent DJ063605 si se va eticheta cu culoarea albastru.

Circuitul nr. 1 PTAB Salcioarei, fost circuit nr. 1 PTA 684 se va sectiona la stalpul SE existent DJ063605 si se va eticheta cu culoarea albastru.

				REFERAT Nr/Data
VERIFICATOR	NUME	SEMNATURA	CERINTA	Beneficiar:
AMPER S.R.L. Com. Simnicu de Sus, sat Romanesti, str. Craiovei, nr.145, tel: 0755 140 135, ampercraiova@gmail.com.				DISTRIBUTIE ENERGIE OLTENIA SA
	NUME	SEMNATURA	Scara:	Intarire retea in vederea racordarii utilizatorului Dabu C Stroescu, conform ATR nr. 001100257681 din 08.03.2023 Str. Cocorului, nr.35, Judetul Dolj
SEF PROIECT	Anca TAIFER		Data: 2025	Plan de situatie proiectata
PROIECTAT	Mircea ANDREI			
	Anca TAIFER			

5

6