PLAN DE SITUATIE

Scara 1:250

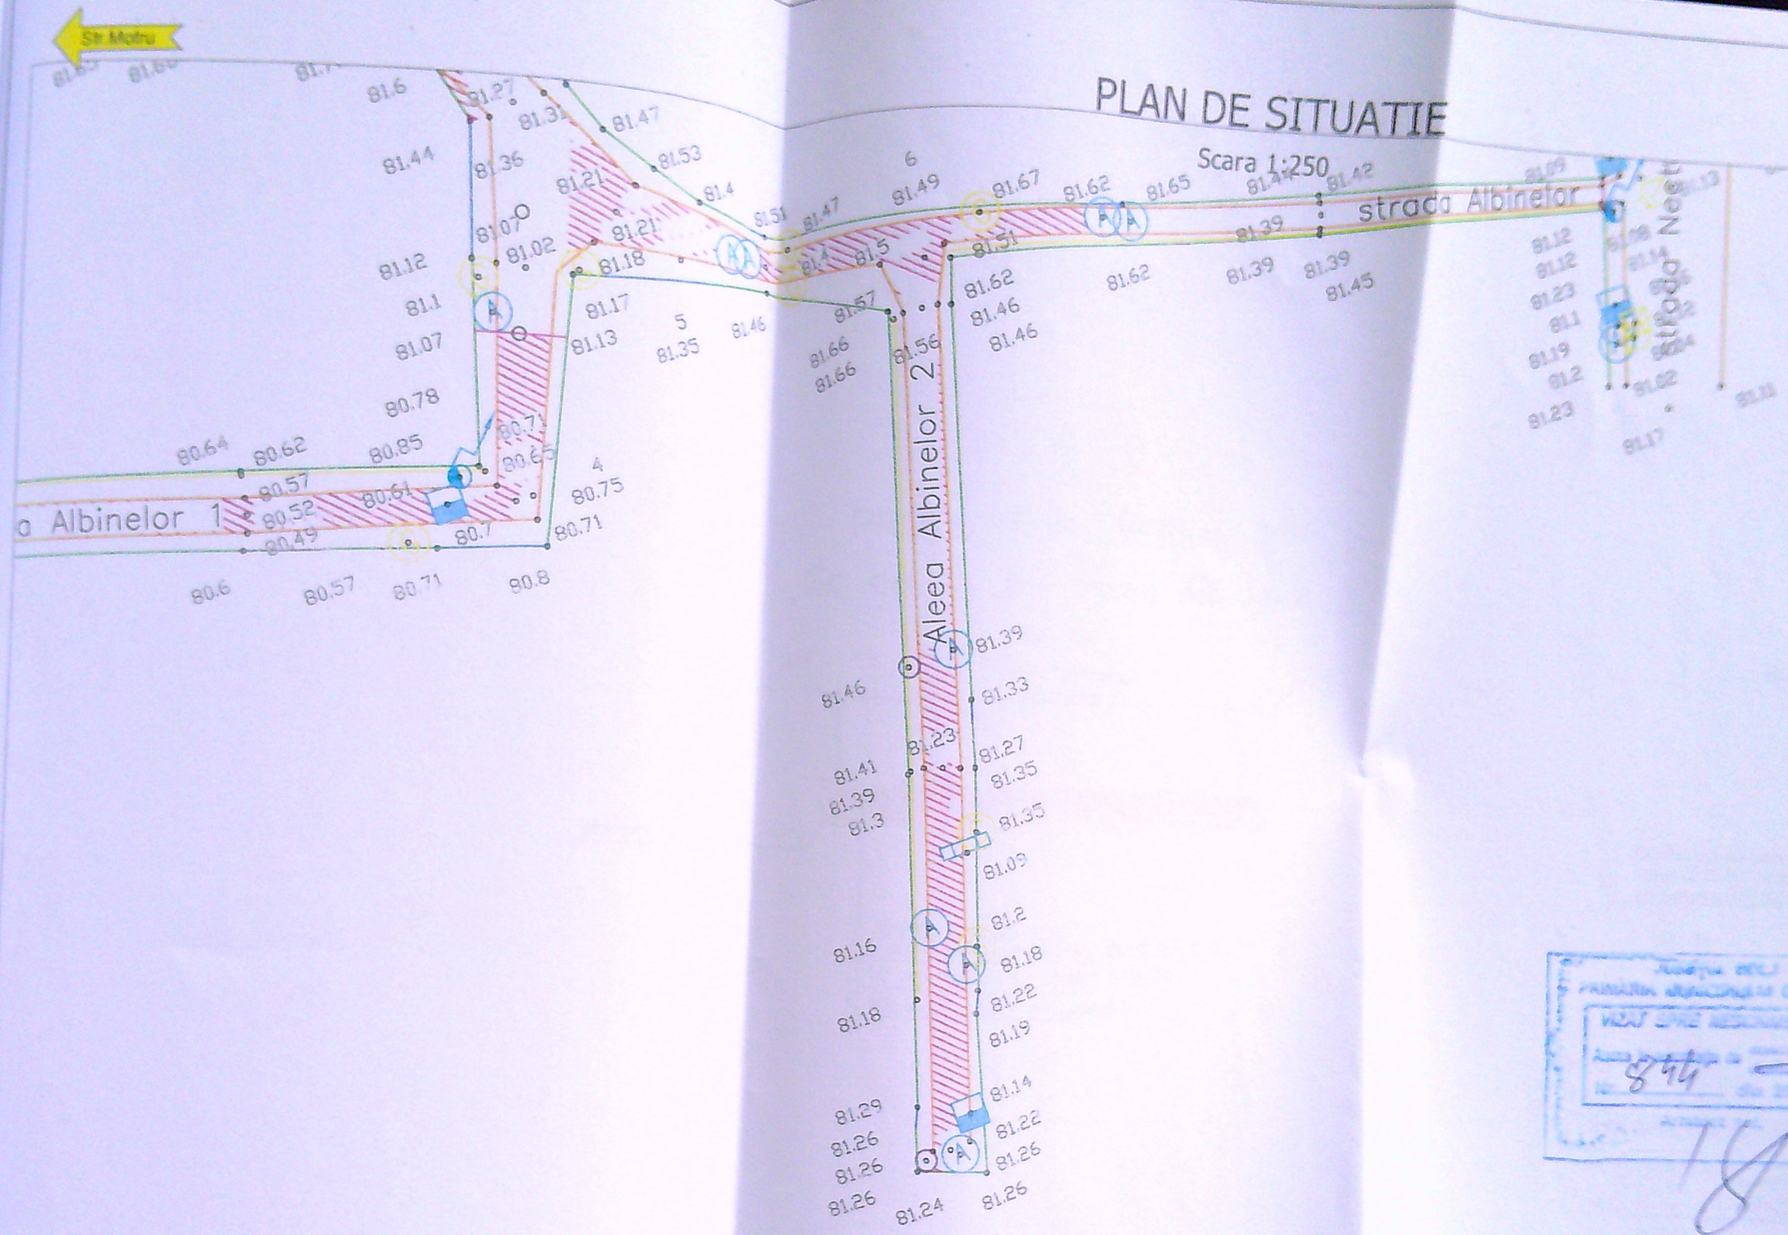

margine drum
gard
porti proprietati
statie drumuire
denumire statie topo
84.21 cota teren
stalp lumina electrica
stalp beton
stalp lemn
camin vizitare telefon
camin canalizare
grator canal
cutie fonta pentru gaze

SEF PROIECT	PROIECTAT	DESENAT	
ing. Cudalca A.	ing. Cudalca A.	ing. D. Pavel	
BENEFICIAR: PRIMARIA MUNICIPIULUI CRAIOVA		Scara	1:250
		Rev. / Editia	0 / 0
PROIECTANT: ROMASCO CONCEPT SRL		Data	NOIEMBRIE 2020

OBIECTIV: REABILITARE SI MODERNIZARE MUNICIPIUL CRAIOVA (PT+Ex)
OBIECTIV: MODERNIZARE STRADA PUI DE LE ALBINELOR SI ALEILE I SI II, MODE
Contract subsecvent nr. 13 (1
la acord-cadru nr. 104615
Cod Ivoare C5

ALEEA ALBINELO

PLAN REL

PRIMARIA MUNICIPIULUI CRAIOVA
VIZAT SPRE NECESITATE
Acest document este valabil pe data semnarii
Nr. 844 din 2022