


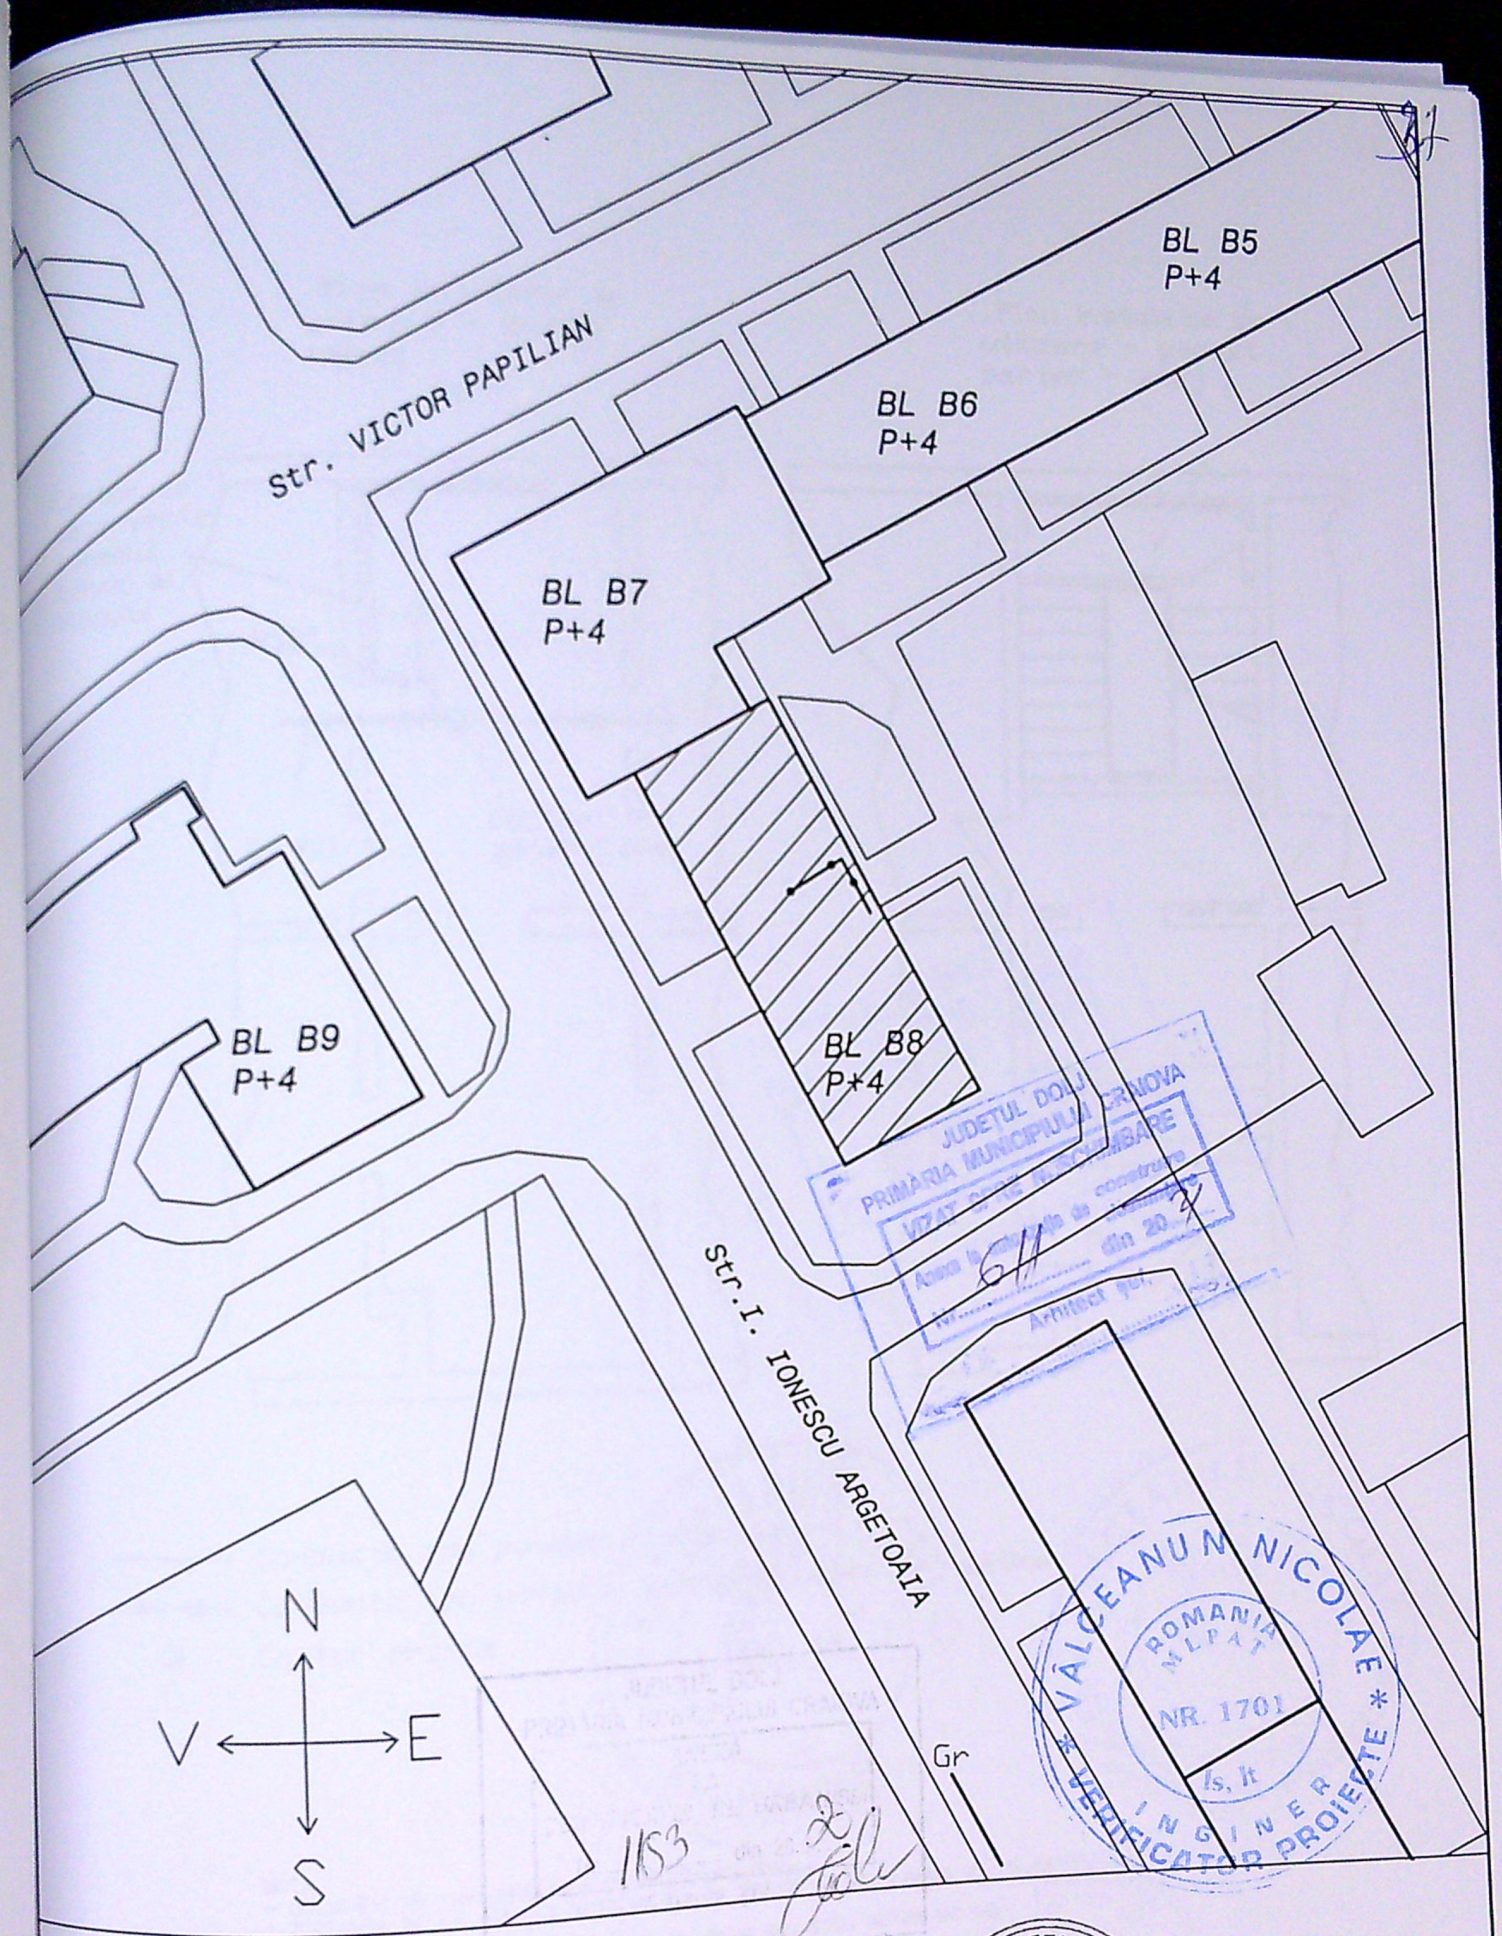

VERIF. MLPAT	Valceanu Nicolae	SEMNTURA	CERINTA	REFERAT / EXPERTIZA NR. / DATA	PROIECT NR.
VERIFICATOR EXPERT	NUME	SEMNTURA	CERINTA	BENEFICIARI: TRUPITA GIGI- IONUT	FAZA D.E.
SC EURO INSTALGAZ SRL CRAIOVA				PROIECT: SEPARARE INSTALATIE UTILIZARE APA POTABILA PENTRU CONTORIZARE PE APARTAMENT, str. I.I. Argetoia, nr. 10, bl. B8, sc. 1, Craiova	PLANSĂ NR. G4
SPECIFICATIE	NUME	SEMNTURA	SCARA f.s.	TITLU PLANSA: Plan de situatie	
SEF PROIECT	Ing. OLTEANU I.		DATA 2020		
PROIECTAT	Ing. OLTEANU I.				
DESENAT					