
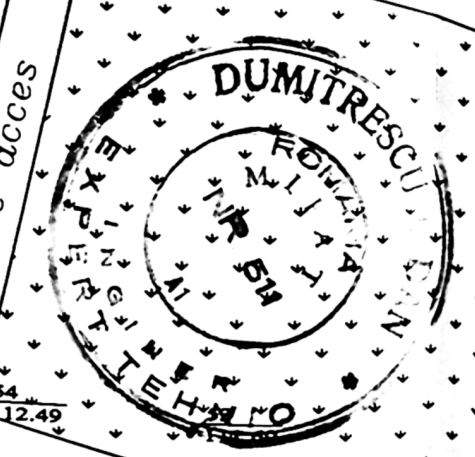


Autoritatea Națională de Reglementare
 în domeniul Energiei
ENGRIGOR MINA
 Verificator de proiecte în domeniul
 instalațiilor electrice tehnologice
 Autorizația nr. 2019/0002/12.11.2019

Plan de situație proiectată bloc b7 sc.1
 SCARA 1:200
 SISTEM DE PROIECTIE STEREOGRAFIC 1970
 Sistem de cote Local

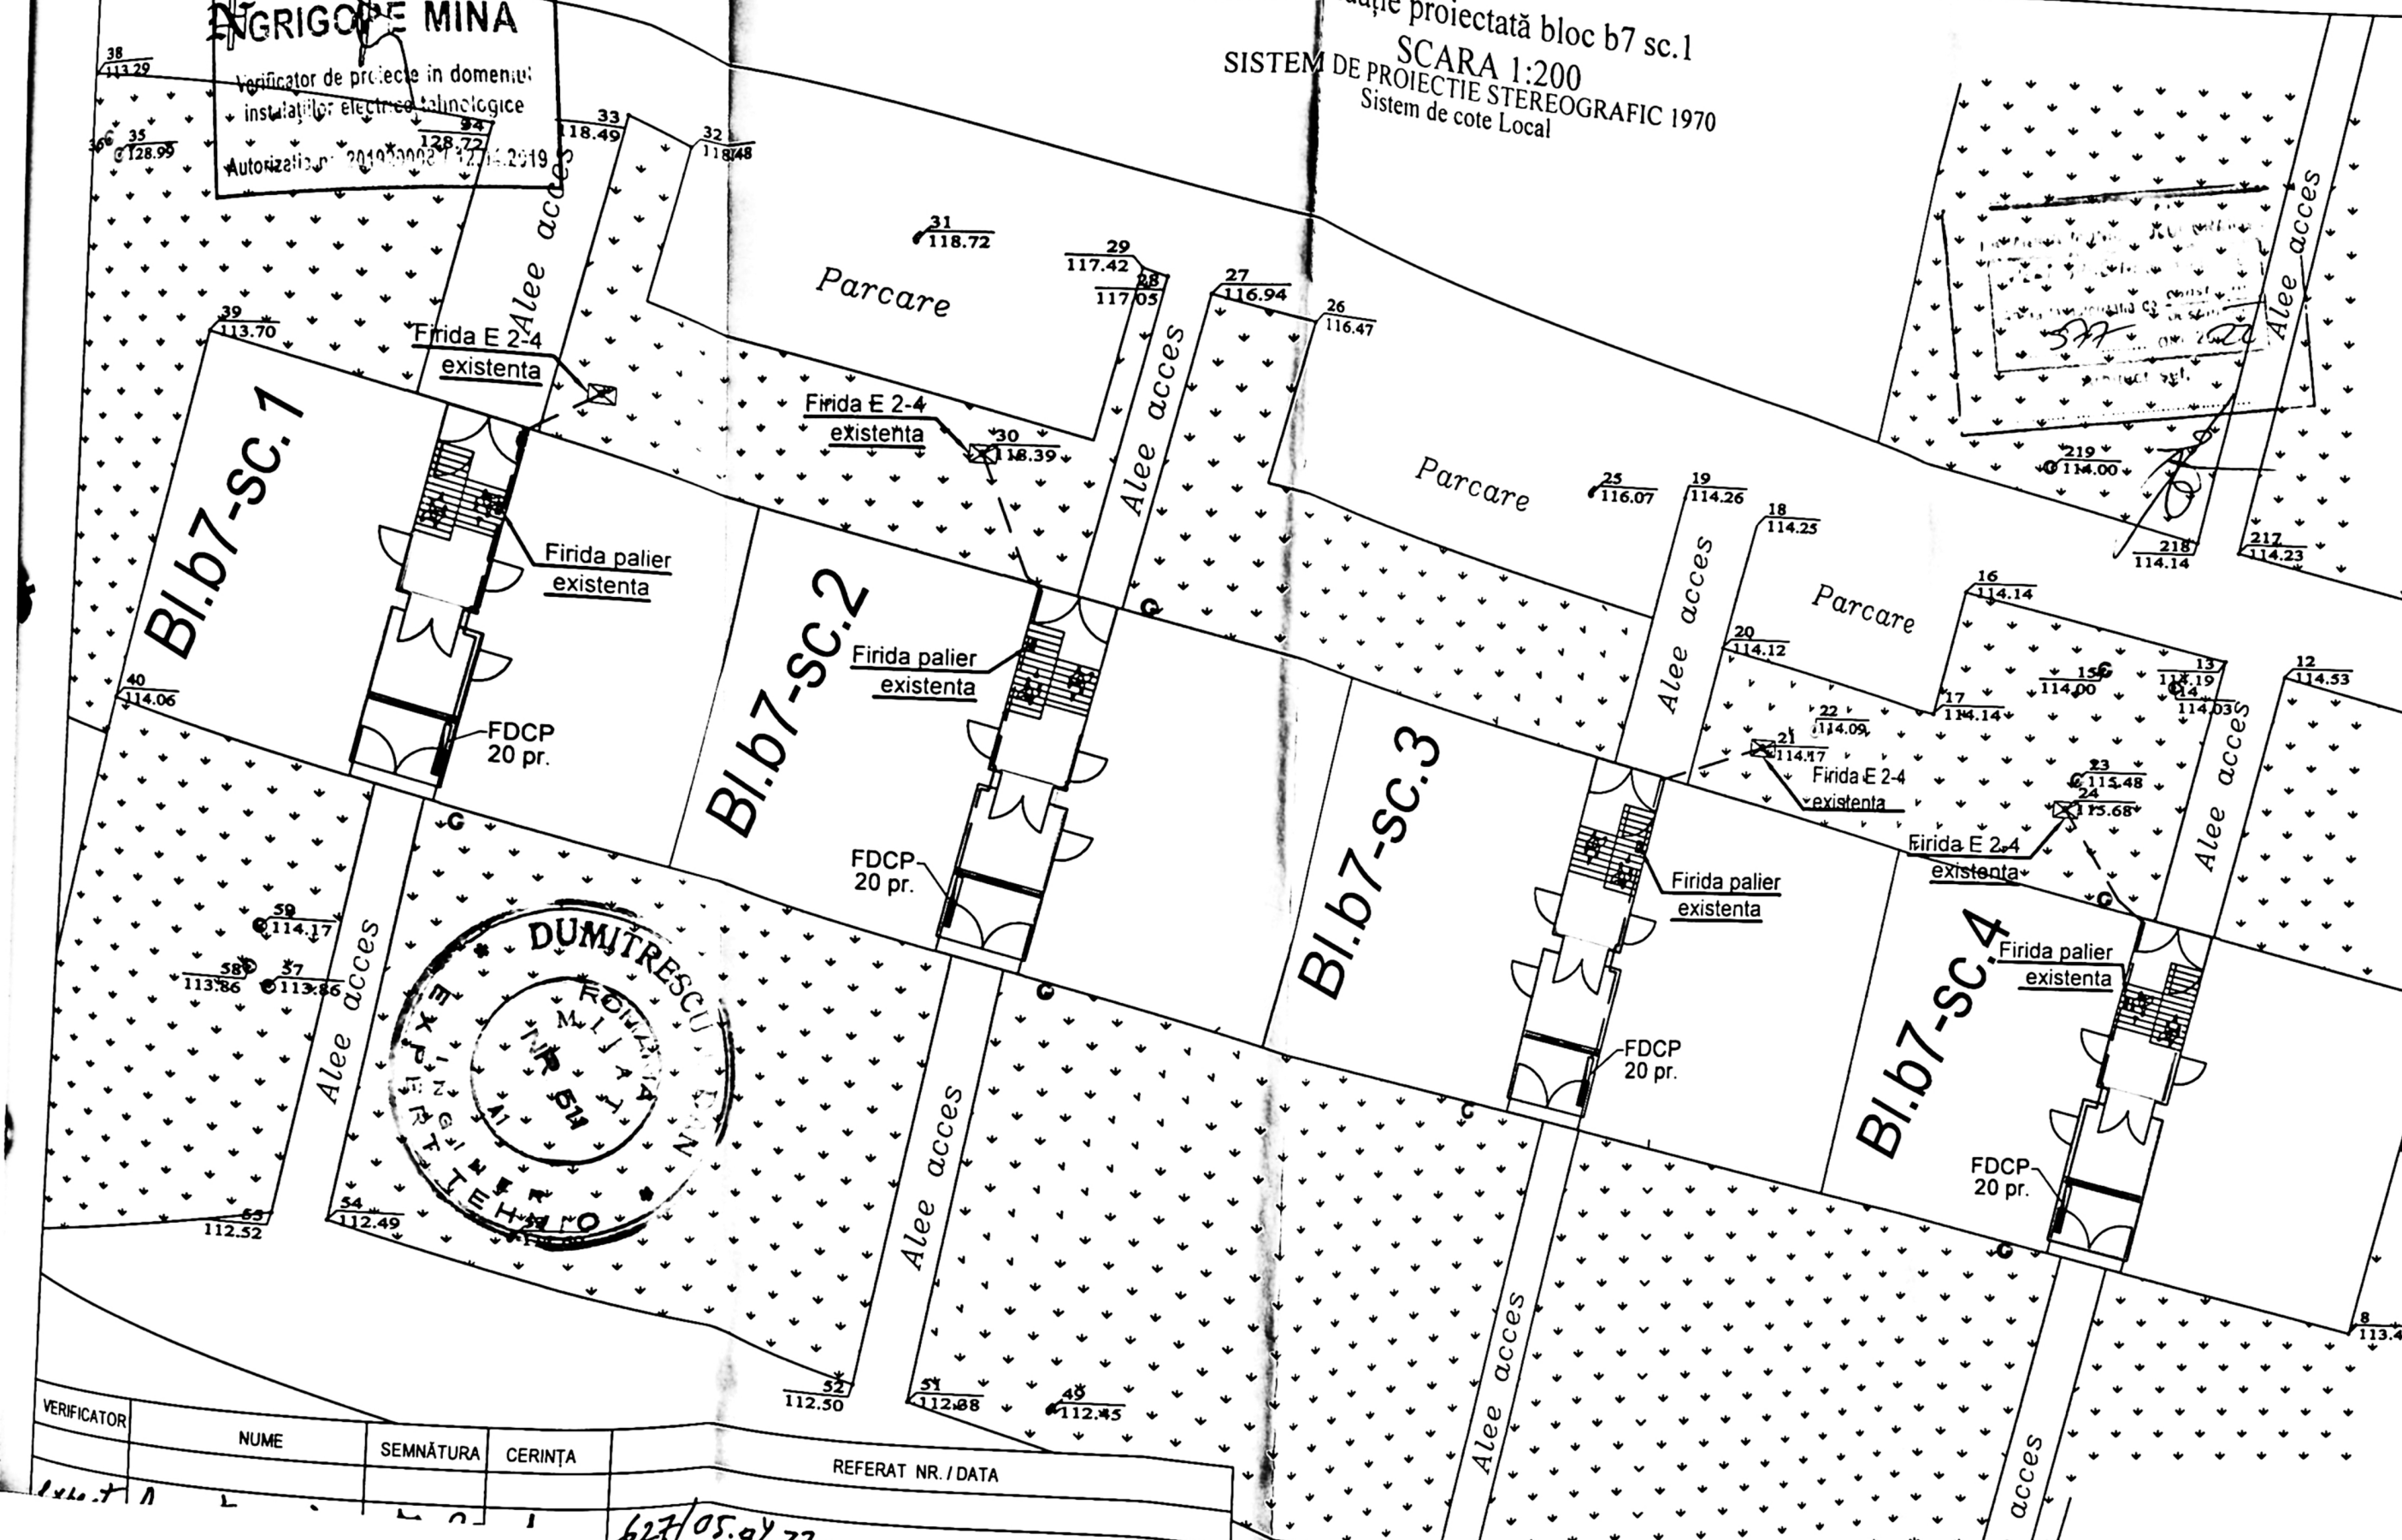

VERIFICATOR	NUME	SEMNAȚURA	CERINȚA	REFERAT NR. / DATA

627/05.07.22
 BENEFICIAR:
 DISTRIBUȚIE ENERGIE OLTENIA SA
 JUD. DOLJ, MUN. CRAIOVA, STR. CALEA SEVERINULUI
 NR.97, PARTER, ET. 2, 3 ȘI 4
 TITLUL LUCRĂRII:
 MODERNIZARE BRANSAMENTE PRIN MONTARE
 FDCP/BMP AFERENTE PTCZ 101 CRAIOVA(blocuri:
 b4 - 6 scări, b5 - 4 scări, b6 - 4 scări, b7 - 4 scări, b8 - 6
 scări, a8 - 3 scări), mun. Craiova, jud Dolj
 TITLUL PLANȘEI:
 Bloc b7 sc.

PROIECT NR.
 8/2022
 FAZA
 PAC

- LEGENDA:
- cablu ACYY 4x50 mmp pr
 - Fundă contonzare tip FDCP proiectată
 - Limită proprietăți particulare cu documentație cadastrală
 - Blocuri ce fac obiectul prezentei documentații tehnice
 - Gard-proprietăți private
 - cablu ACYY 4x50 mmp ex
 - Drum asfalt
 - Număr cadastral
 - stradal
 - Usă acces bloc
 - Zonă verde
 - Firidă E 2-4 existenta
 - Conducta gaz