


PLAN DE AMPLASAMENT SI DELIMITARE

scara 1:500


ANEXA NR. 1.35 la regulament

Nr. cadastral	Suprafata masurata (mp)	Adresa imobilului: LOTUL 2
2307/16	400	Intravilan, Mun. Craiova, Str. Drumul Cornesului, Nr. 98, (fost Nr. 98B si 84A, T12, P13, P14)
Nr. Carte Funciara	Unitatea Administrativ Teritoriala (UAT) : CRAIOVA	

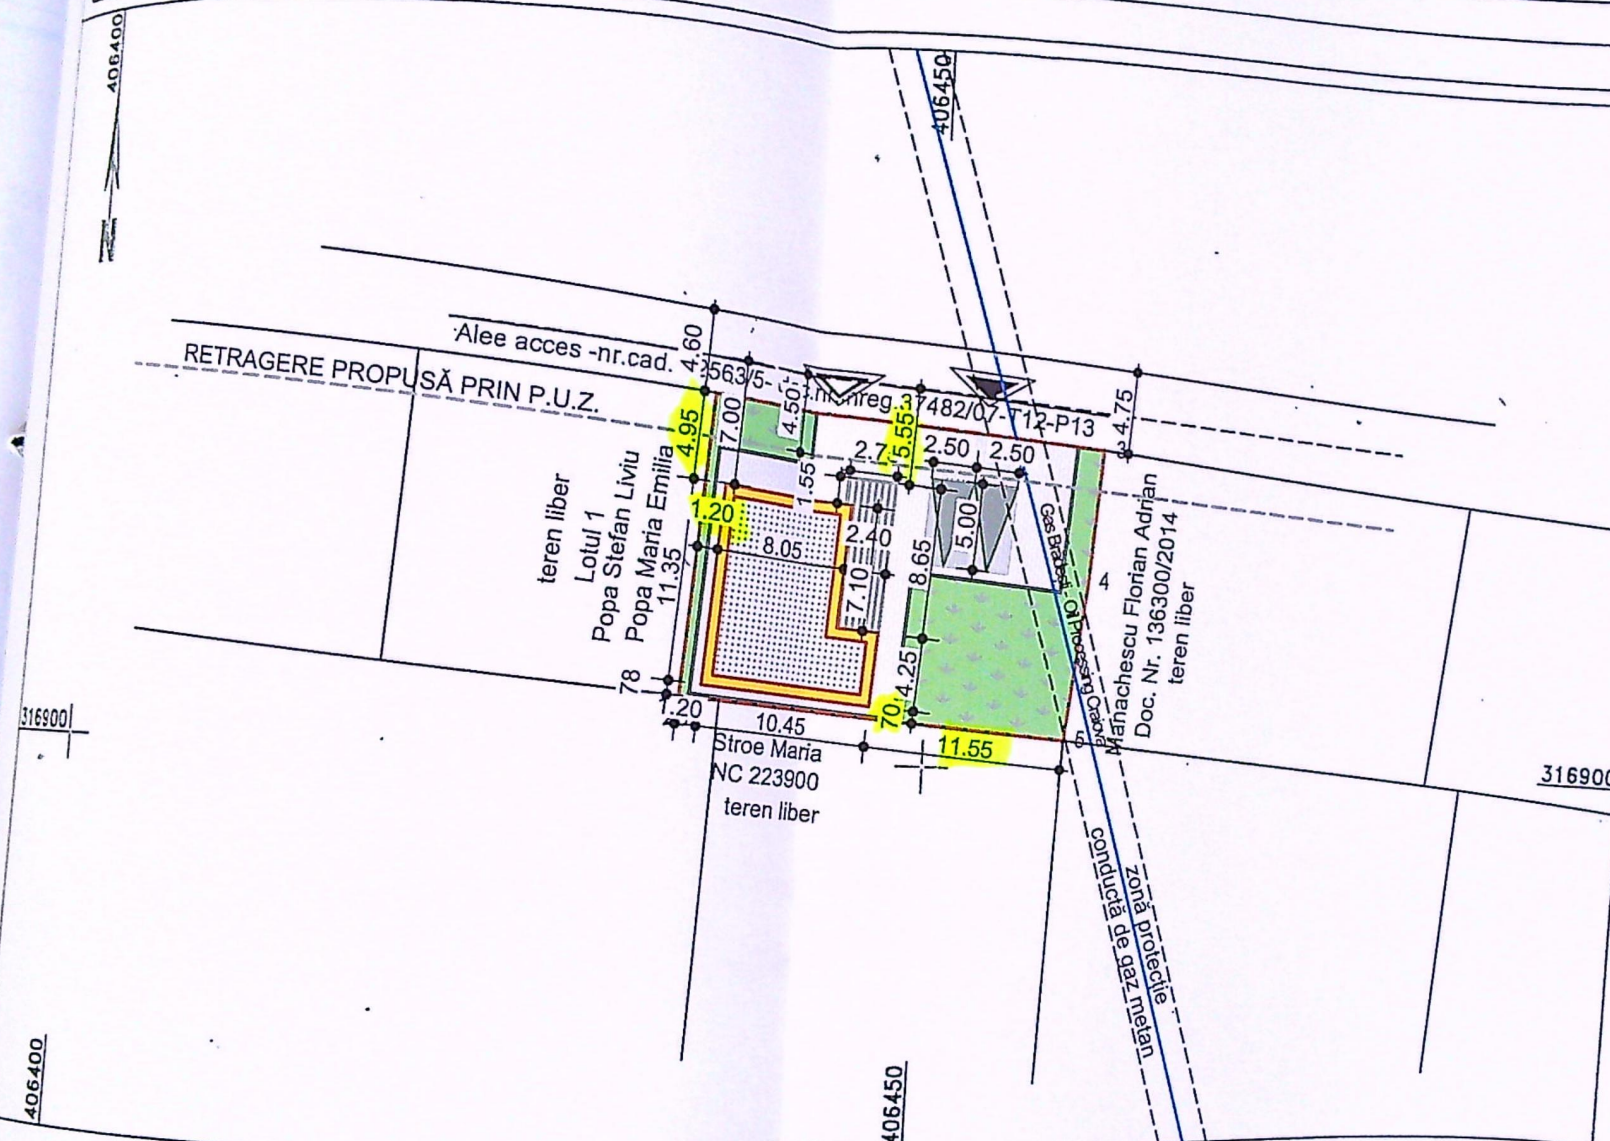

LEGENDĂ:

- AMPLASAMENT STUDIAT:
Stere = 400,00 mp
- ACCES CAROSABIL
- ACCES PIETONAL
- RETRAGERE PROPUȘĂ PRIN P.U.Z.
- CONSTRUIRE LOCUINȚĂ UNIFAMILIALĂ P+1 PROPUȘĂ
Sc locuință = 101,60 mp; Sd locuință = 193,00 mp;
TERASĂ ACOPERITĂ:
Sc terasă acoperită = 21,45 mp;
- PAVAJE:
S=145,70 mp, din care:
PAVAJE PIETONALE:
S=105,70 mp
PAVAJE AUTO / PARCARE:
S=40,00 mp
- ZONE VERZI
S= 131,25 mp

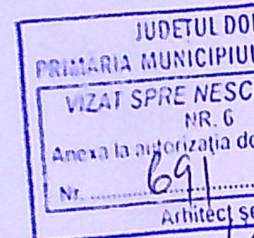

Sc= 123,05 mp; Sd=214,45 mp din care:
Sc locuință = 101,60 mp; Sc terasă acoperită = 21,45 mp


P.O.T.existent = 0,00%; P.O.T.propus = 30,76%;
C.U.T. existent = 0,00; C.U.T. propus = 0,54

A. Date referitoare la teren			
Nr. parcela	Categoria de folosinta	Suprafata (mp)	Mentiuni
1/2	Cc	400	Teren neimprejmuit - limita conventionala
Total		400	
B. Date referitoare la constructii			
Cod	Destinatia	Suprafata construita la sol (mp)	Mentiuni
Total			
Suprafata totala masurata a imobilului = 400mp			

TOPOELCAD CONSULT S.R.L.
Confirmarea măsurătorilor la teren, conform documentației cadastrale și corespundența acestora cu realitatea din teren
Data 2018

Inspector
Confirmarea introducerii imobilului în baza de date integrată și atribuirea numărului cadastral
Stampila BCPI
Semnatura și parafe
Data 12/26/2018
Oficiul de Cadastru și Publicitate Imobiliară
CONSILIER

SPECIFIC
SEF PROIECT
DESEN

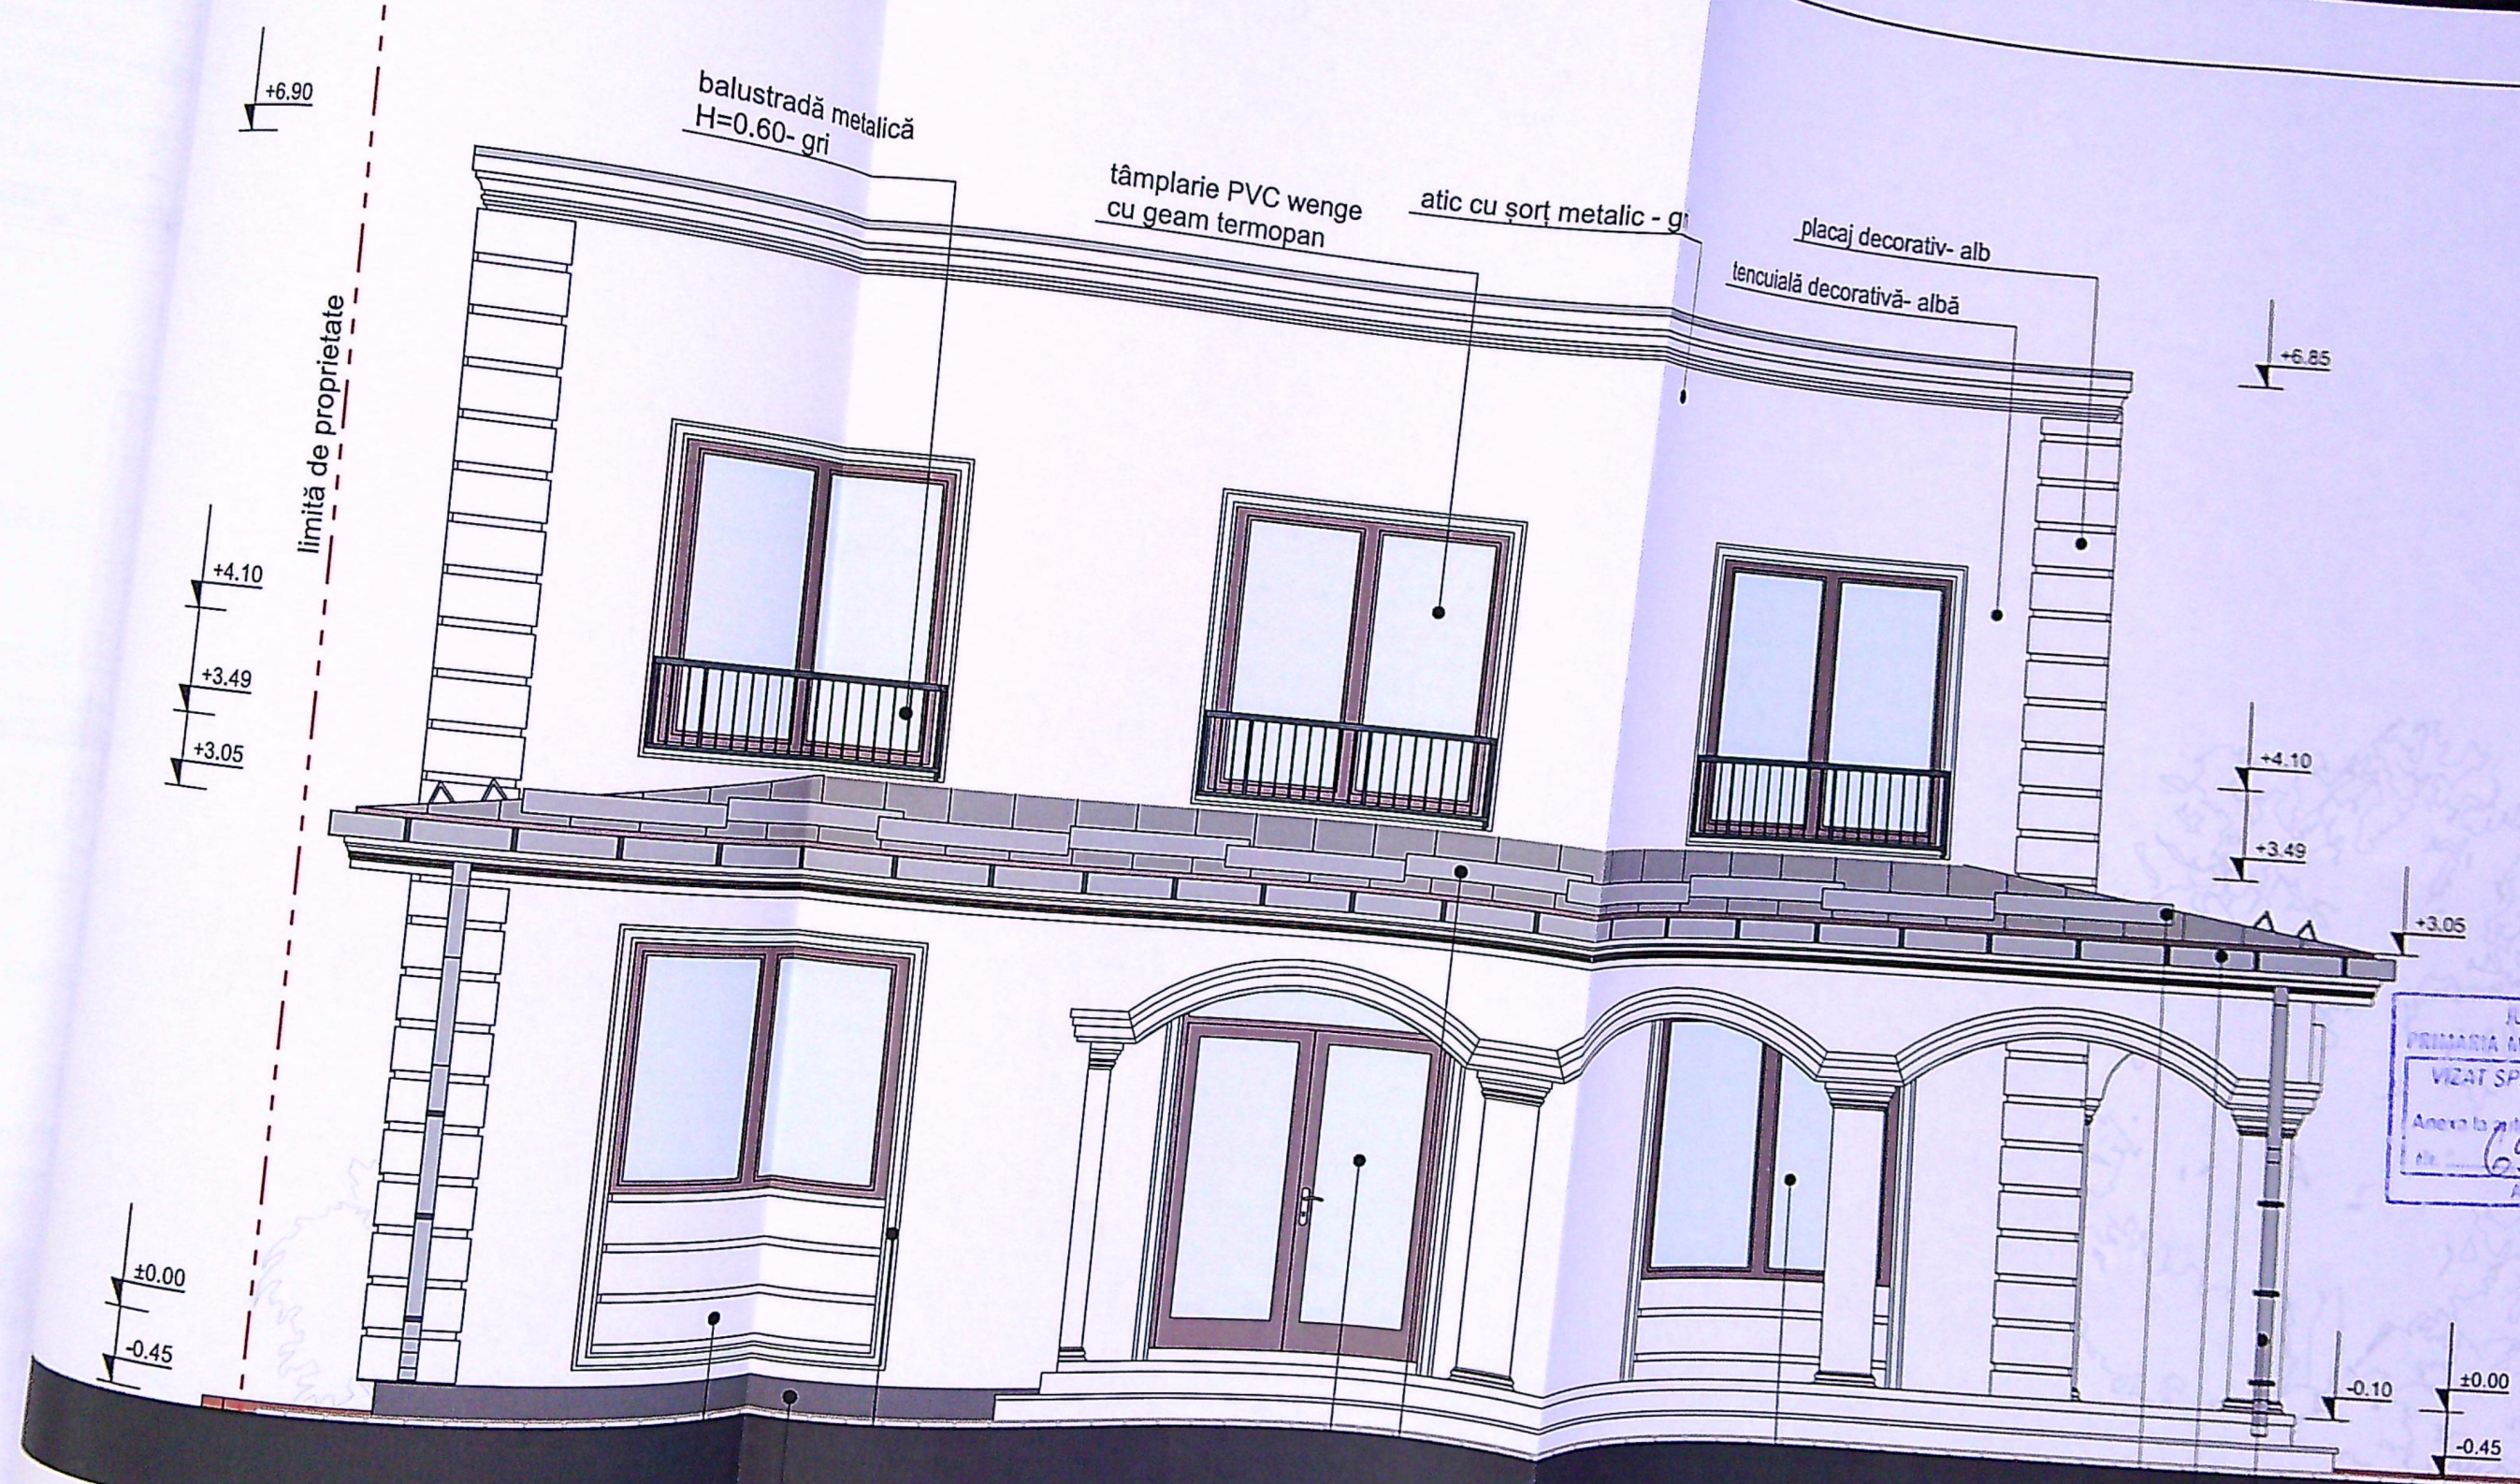


JUDETUL DOLJ
PRIMĂRIA MUNICIPIULUI CRAIOVA
VIZAT SPRE NESCHIMBARE
NR. 6
Anexa la autorizația de construire
destinată
din 20.12.2014
Arhitectul



ORDINUL ARHITECTURILOR
DIN ROMANIA
4191
Radu Gabriel
POPESCU


DORMITOR


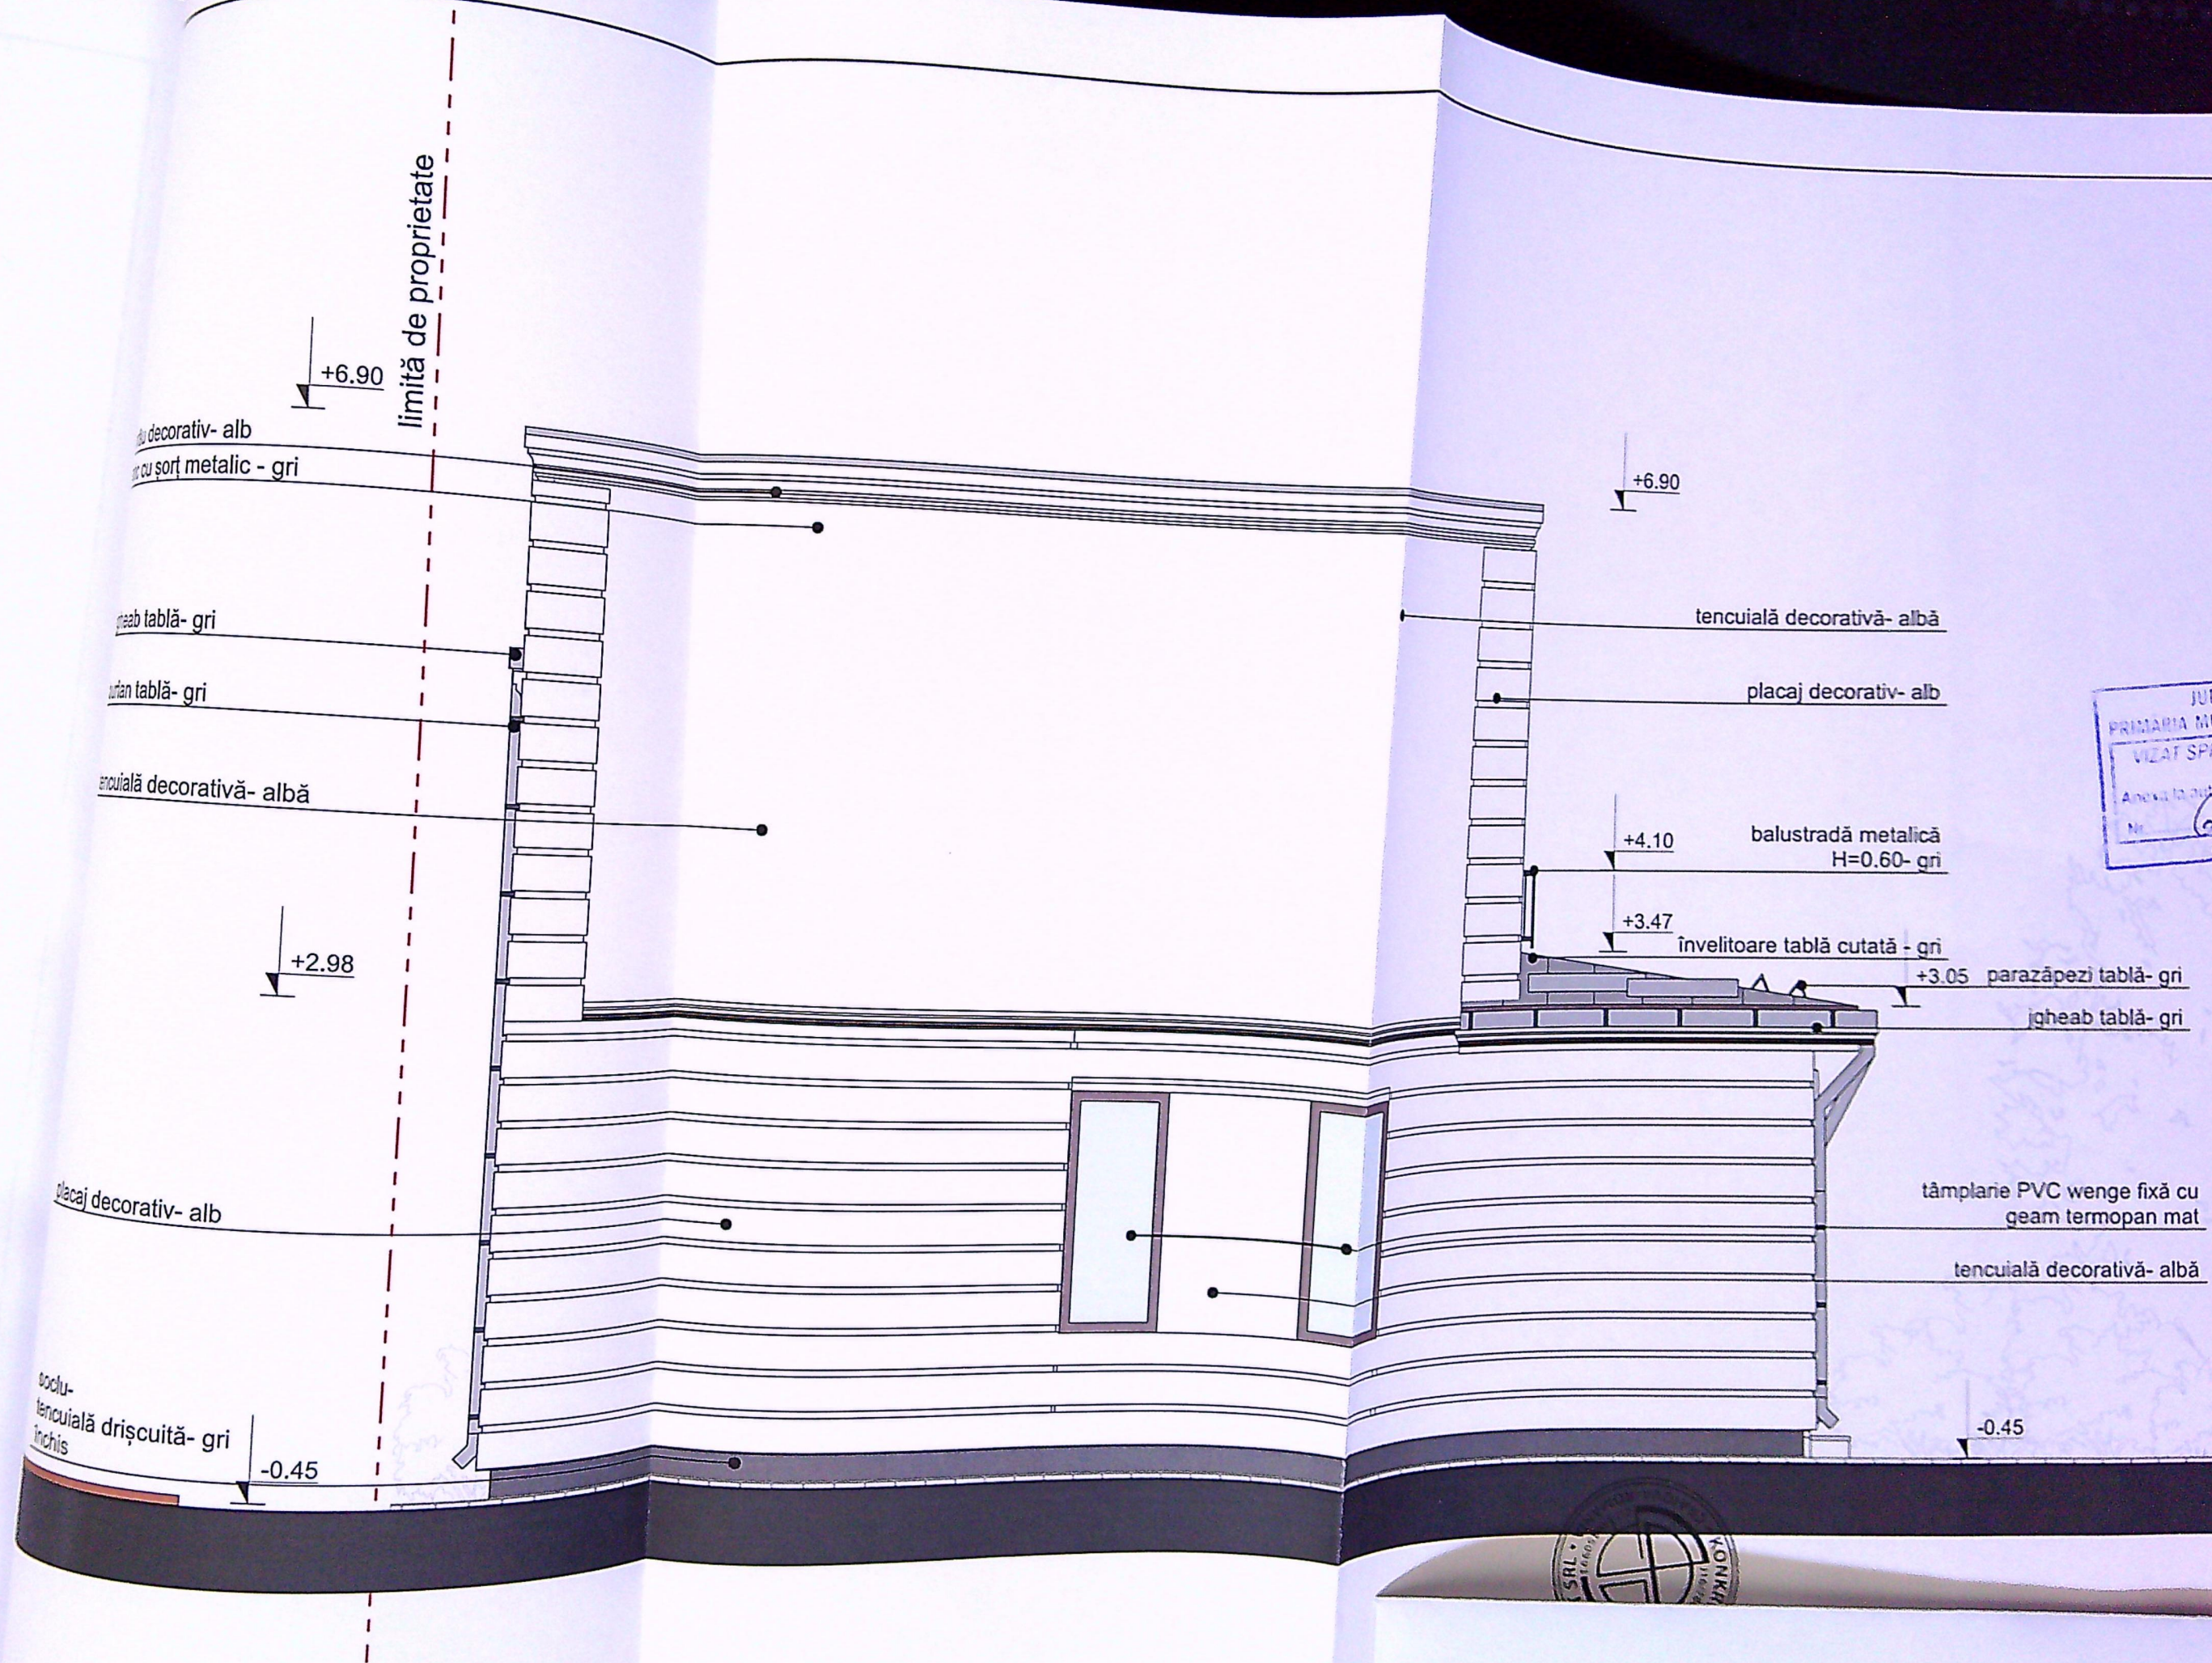


JUDETUL DOL
PRIMARIA MUNICIPIULUI
VIZAT SPRE NESCH
NR. 6
Anexa la autorizația de
Nr. 691
Arhitect se



SPEI

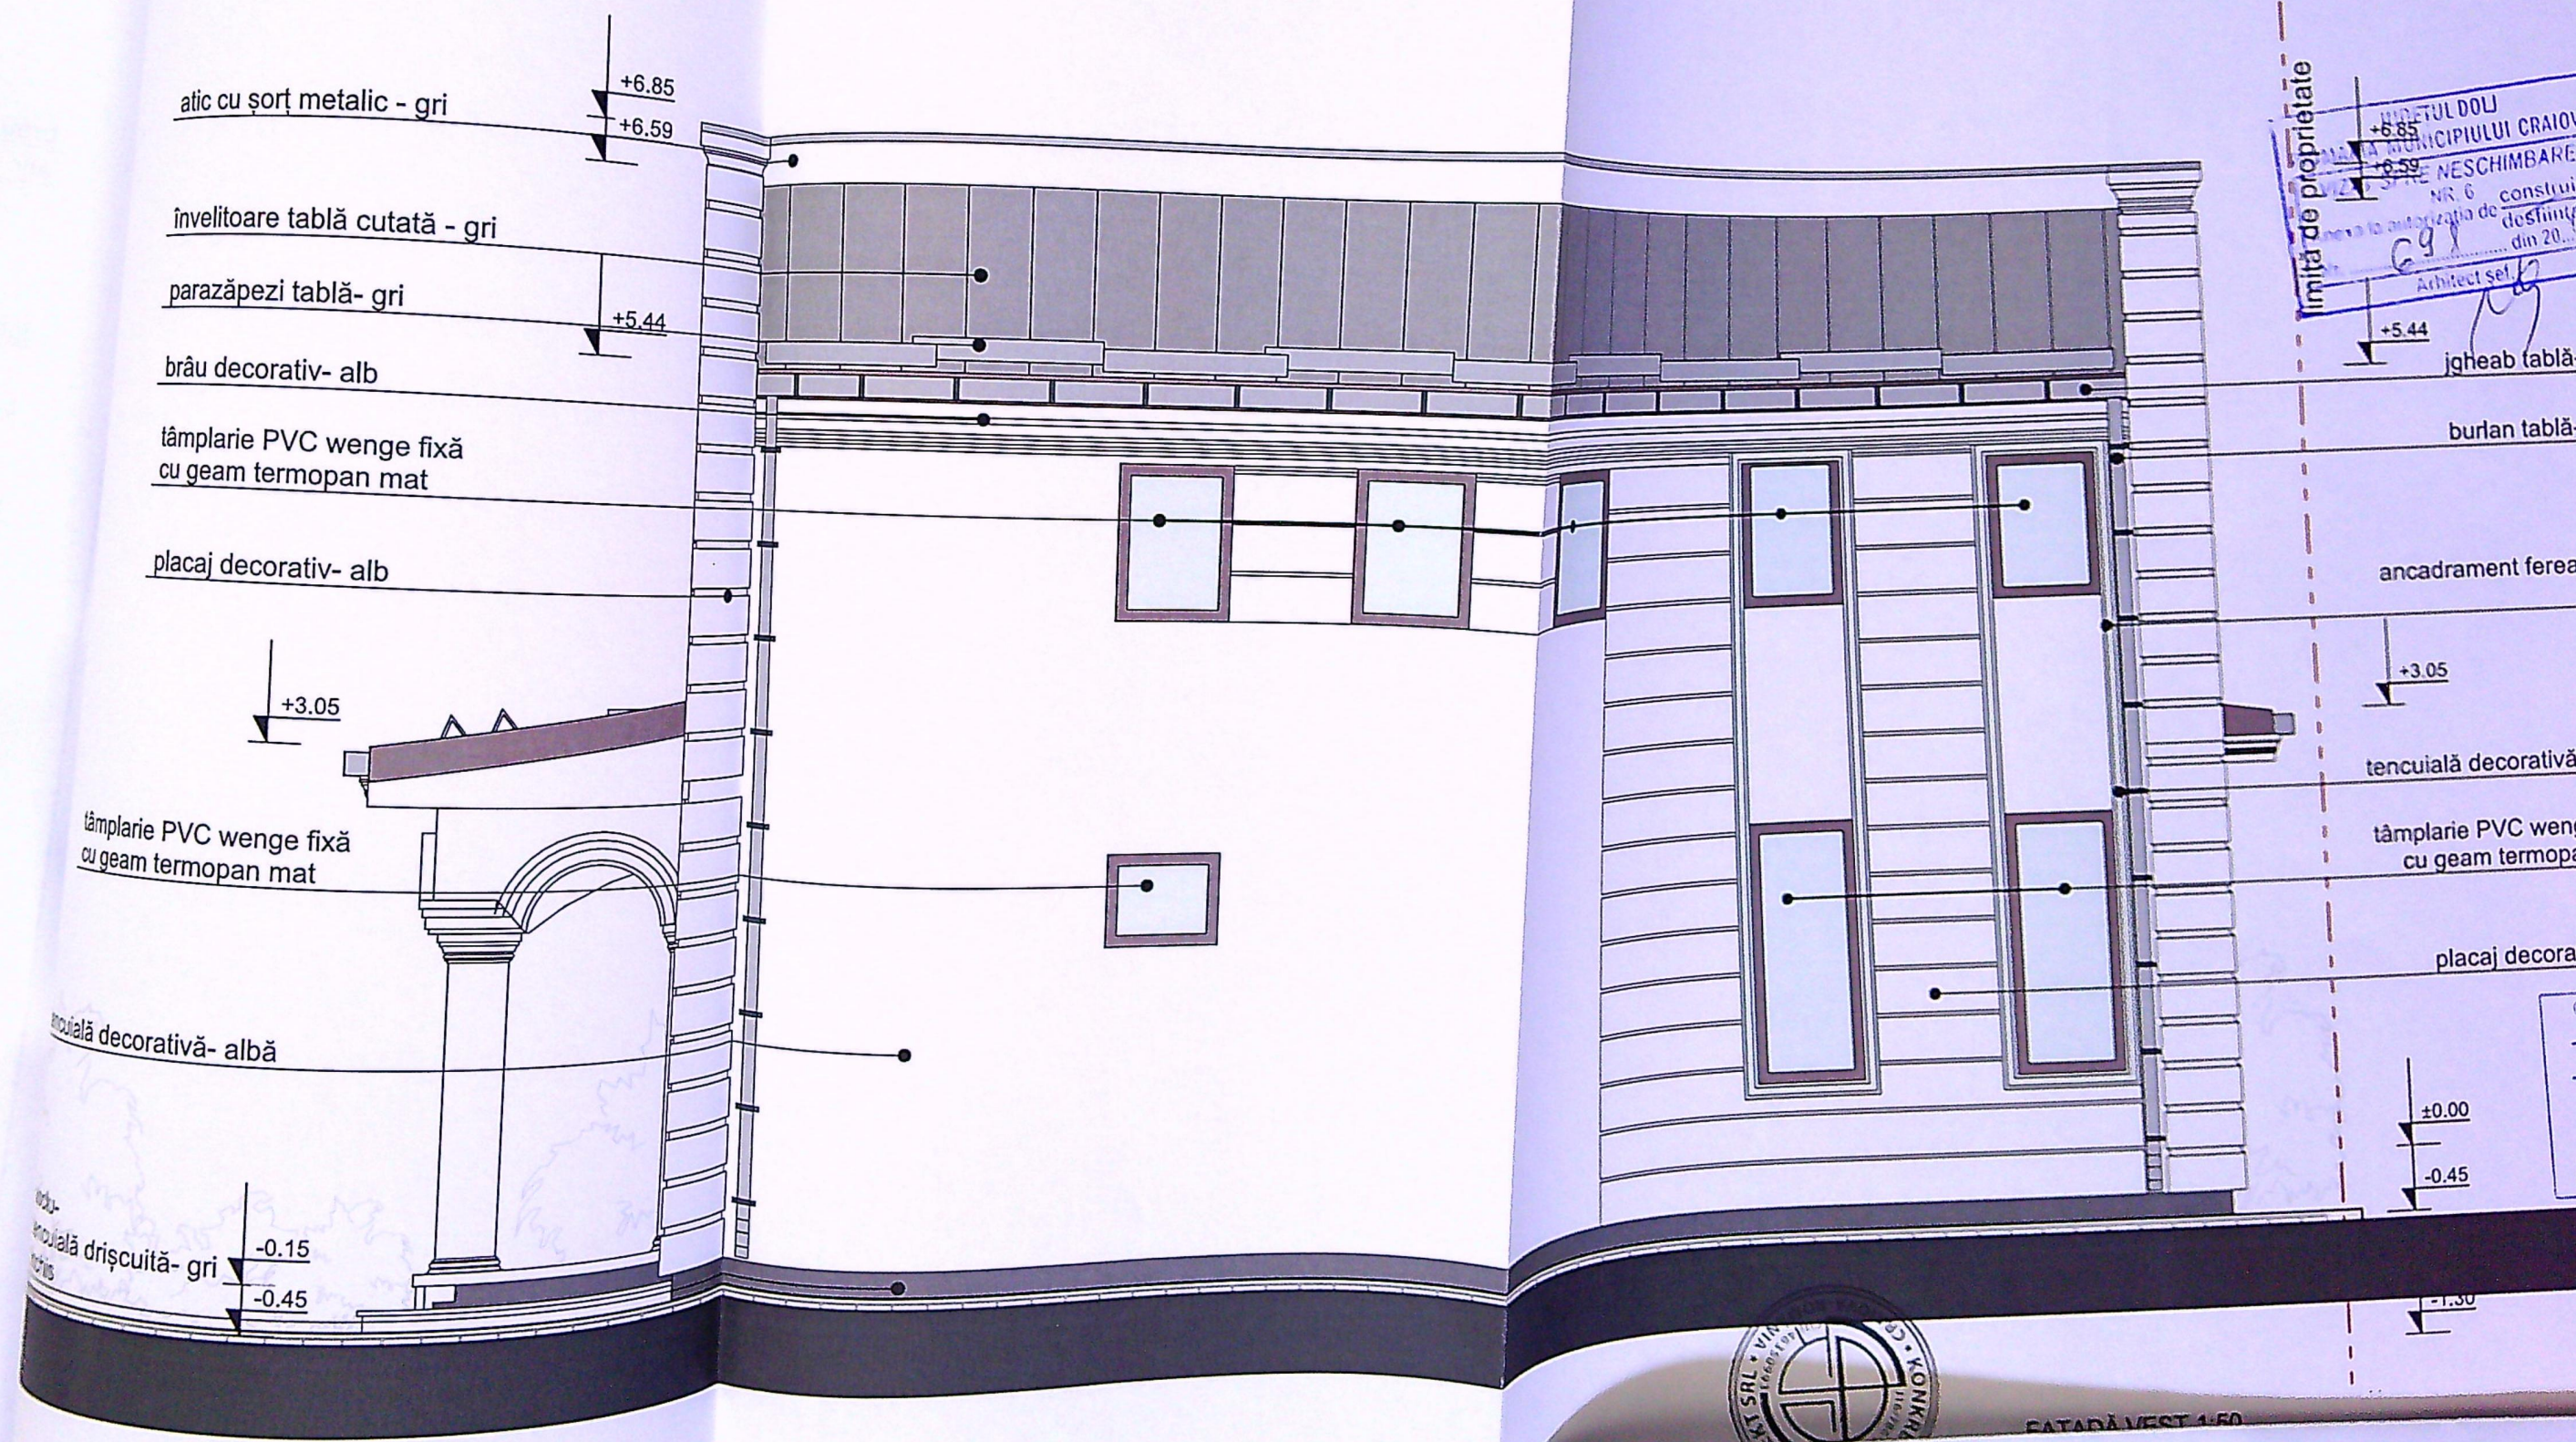

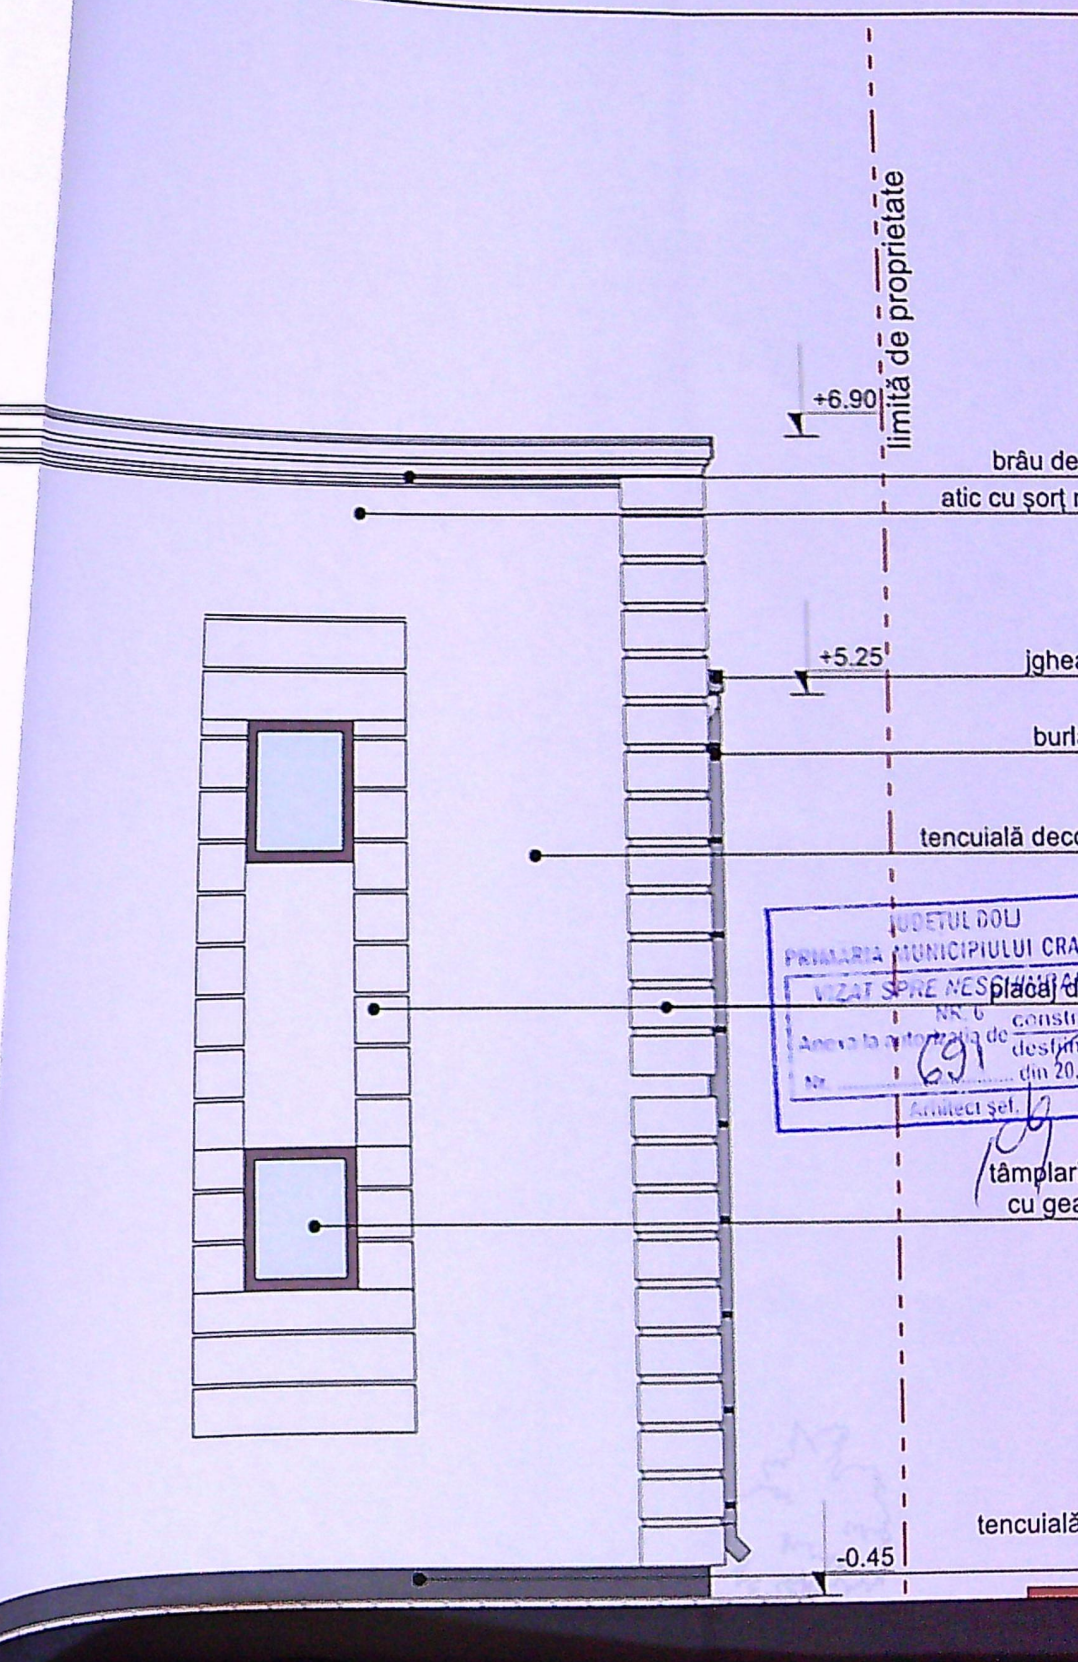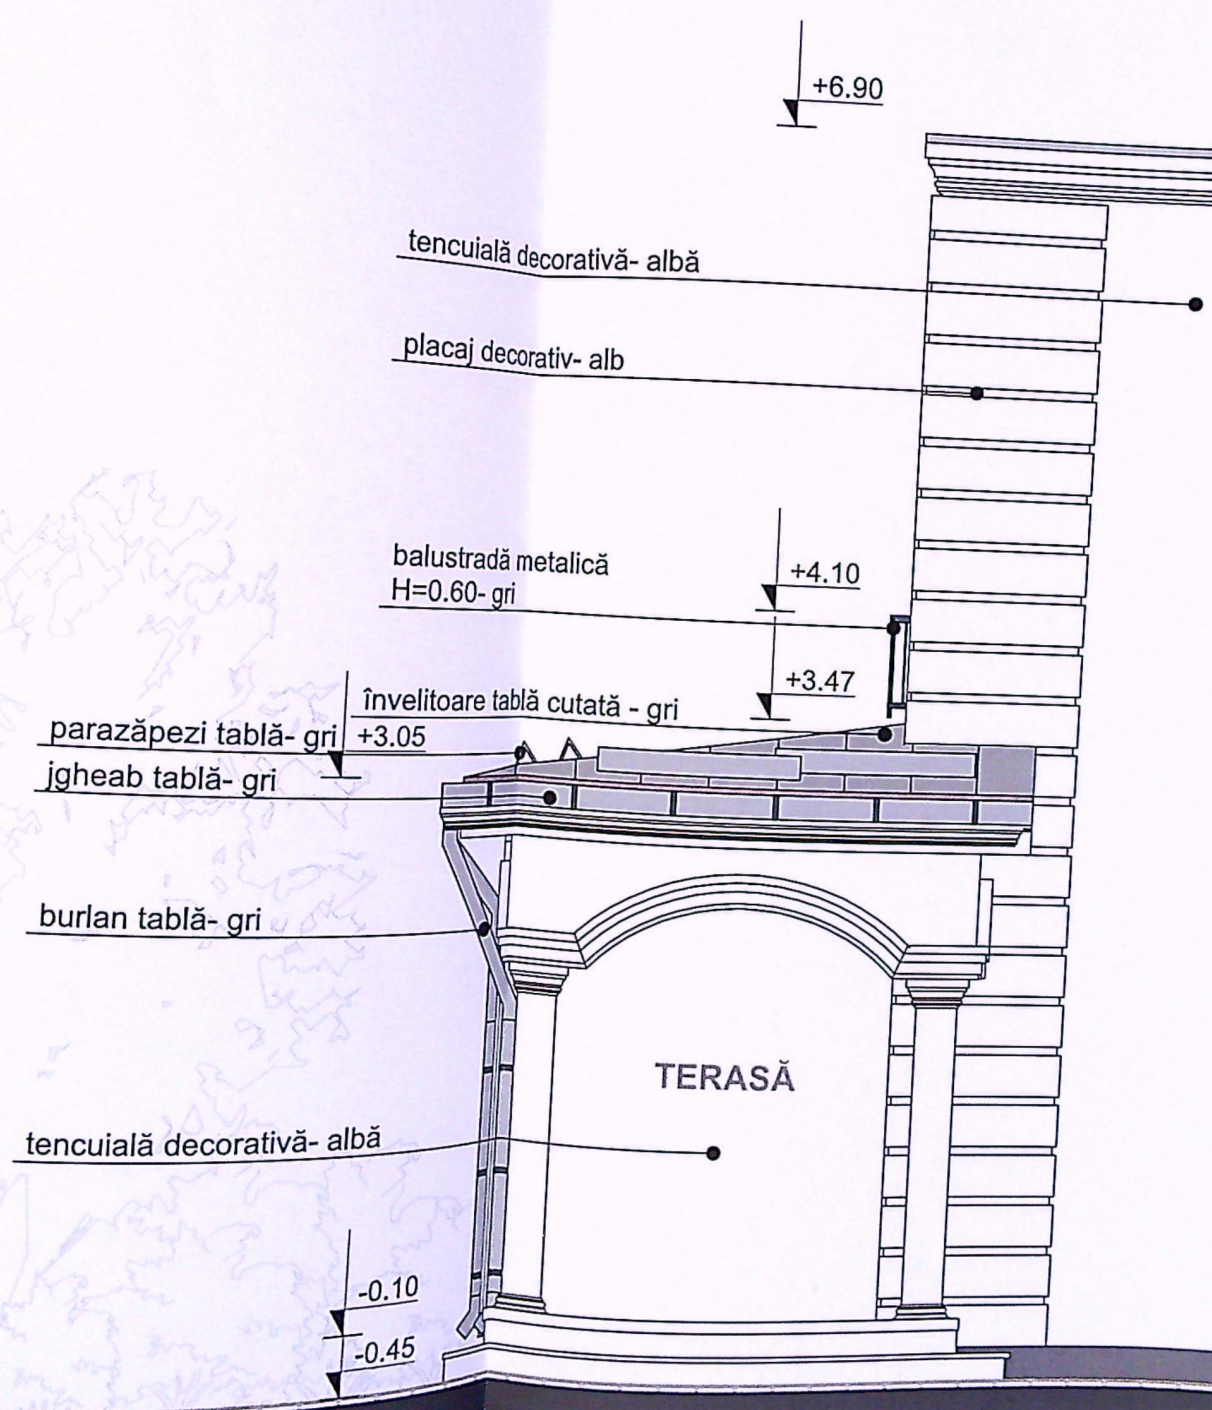

PRIMĂRIA MUNICIPIULUI CRAIOVA
VIZAT SPRE NESPLACĂ
NR. 6
Anexa la proiectul de
din 20.
tâmplar
cu gea