


PLAN DE AMPLASAMENT SI DELIMITARE A MOBILULUI
SCARA: 1:1000

(teren cu destinatie speciala)

Lotul	Suprafata masurata	Adresa imobilului
824	811754 mp	DF359, Craiova - Dr. Tr. Severin Km 248+757 - 21-7+14
Comuna	UAT	MUNICIPAL CRADVA

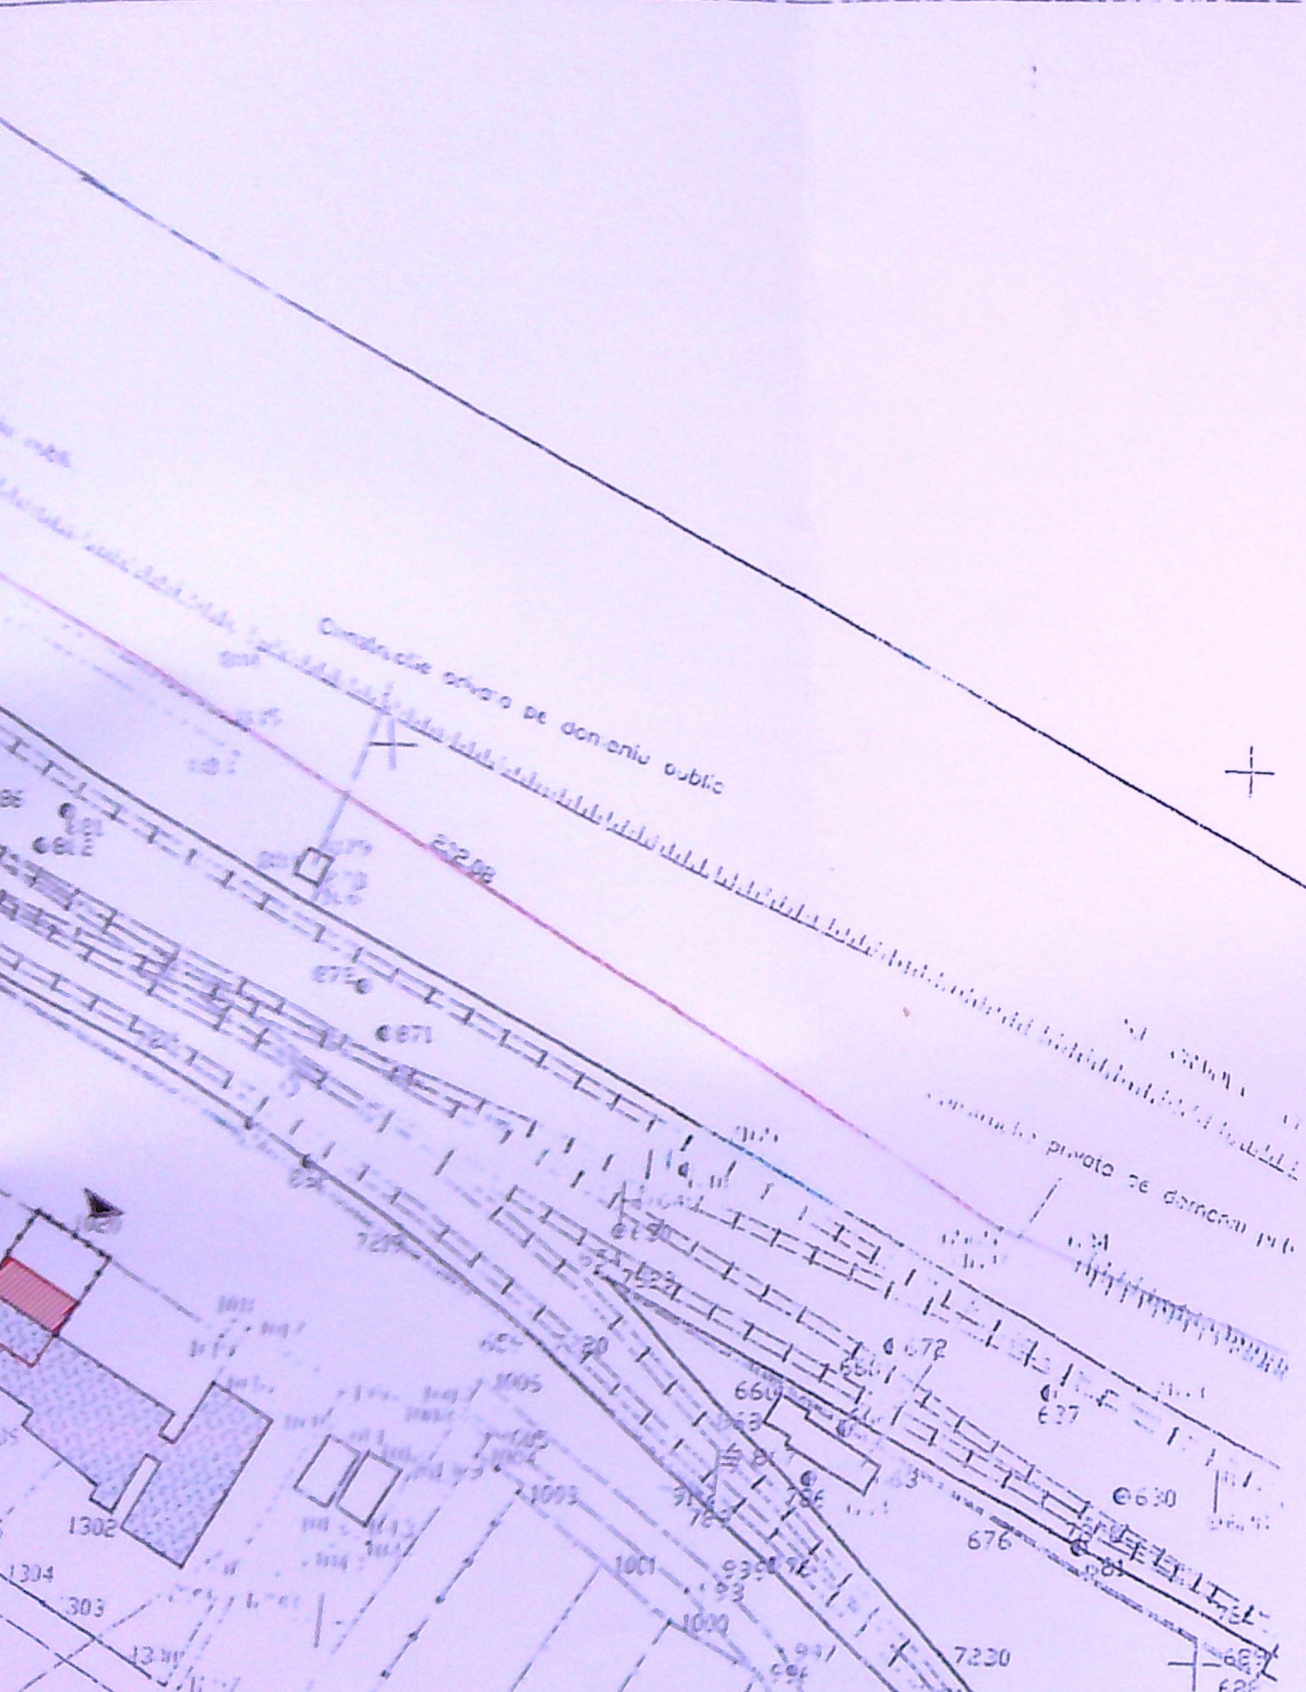

LEGENDĂ

AMPLASAMENT STUDIAT:
Stere = 72,00 mp

ÎMPREJMUIRE TEREN

ACCES CAROSABIL ȘI PIETONAL


CONSTRUCȚIE P+1 EXISTENTĂ - LOCUINTE DE SERVICIU CER

- PARCARE
- SPATIU VERDE
10 mp

DATE TEHNICE

ORDINUL ARHITECTONIC
DIN ROMANIA
4191

Rodica POP

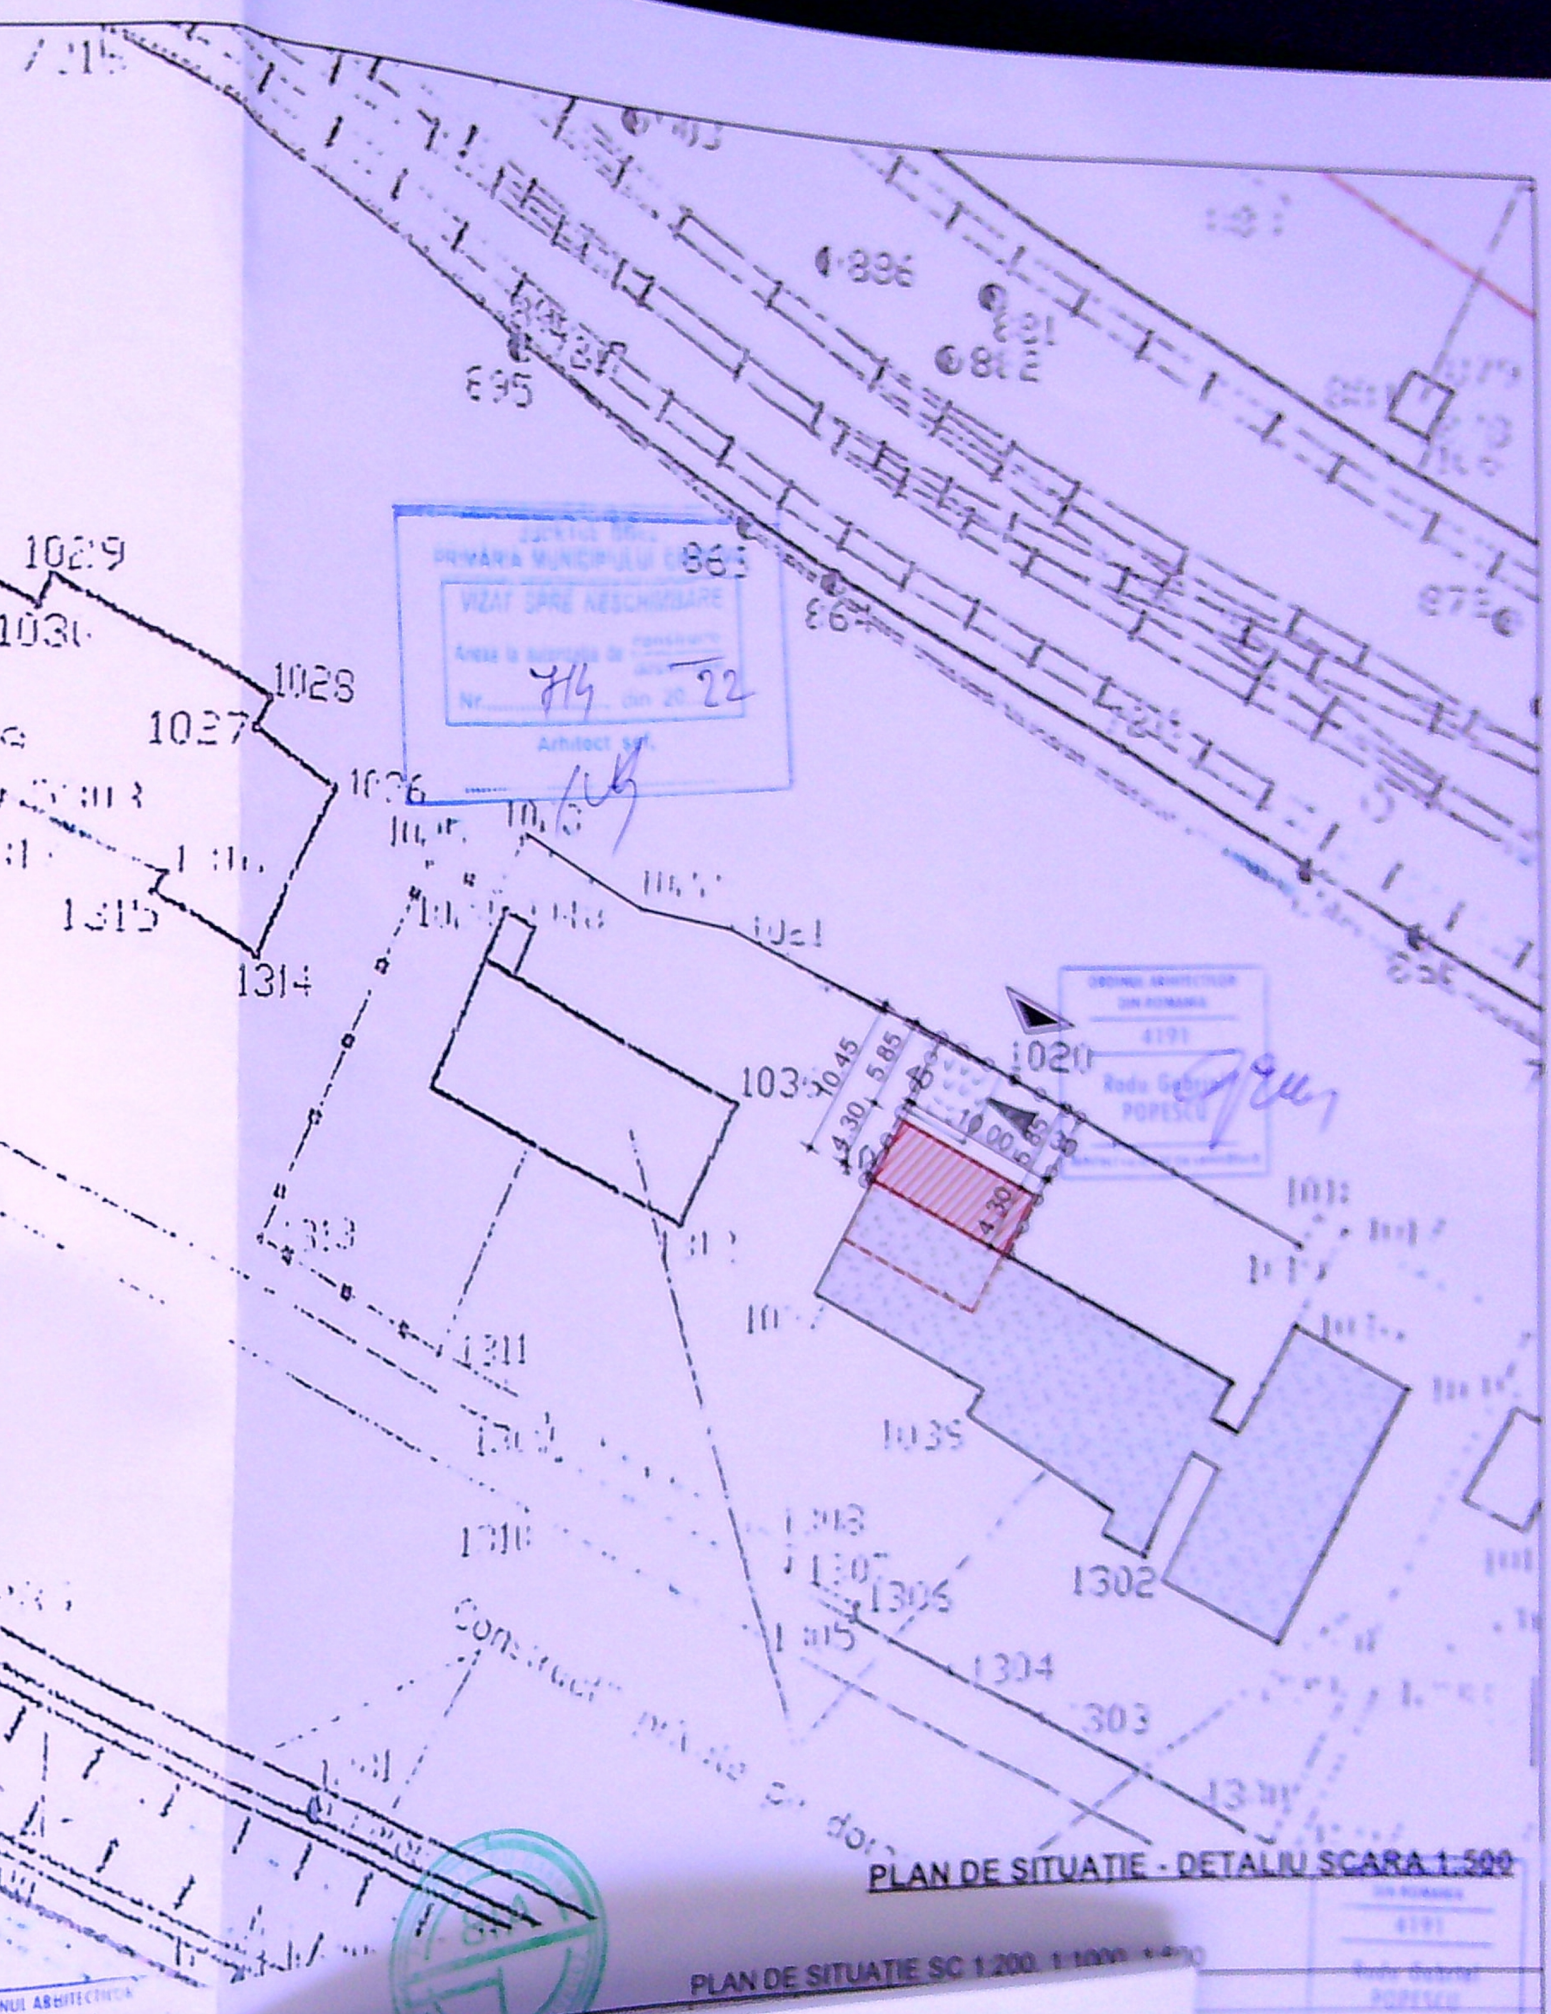

PLAN DE SITUATIE - DETALIU SCARA 1:500

PLAN DE SITUATIE SC 1:200, 1:1000, 1:500

CAI FERATE EL PENTRU DOBRE	Proiect nr. 10/2021
cu P-locuri executate fără un contract de inchiriere nr. nr. 1, ep. 4, sub Dos	Faza D.T.A.C. P.T.
	Pl. nr. A.01

SECRETARIE
 PRIMĂRIA MUNICIPIULUI LĂPUȘA
 VIZAT SPRE NESCHIMBĂRE
 Anexa la autorizația de construcție
 Nr. 714 din 20.02
 Arhitect șef,
[Signature]



tencuială decorativă-bej

soclu - gresie - maro


ușă de acces - tâmplărie PVC albă cu geam termopan

tâmplărie PVC albă cu geam termopan

ORDINUL ARHITECTILOR
 DIN ROMANIA
 4191
 Redu Gabriel
 POPEȘCU
 Arhitect responsabil

NR. / DATA	
PROIECT DE CAI FERATE CIUCA DOREL PENTRU DOBRE INSTANTINA	Proiect nr. 10/2021
cu bucătărie de vară P- lucrări executate fără er provizioniu pe durata contractului de închiriere scia, nr. 9, CFR Triaj, sc.-1, ap. 4, jud Dolj	Faza: D.T.A.C. P.T.
PLANȘĂ PRINCIPALĂ	Pl. nr. A.05

JUDEȚUL DOLOJ
 PRIMĂRIA MUNICIPIULUI CRAIOVA
 VIZAT ÎNRE NEȘCHIMBARE
 Anexa la autorizația de construire
 Nr. 714 din 20.22
 Arhitect șef,
 [Signature]

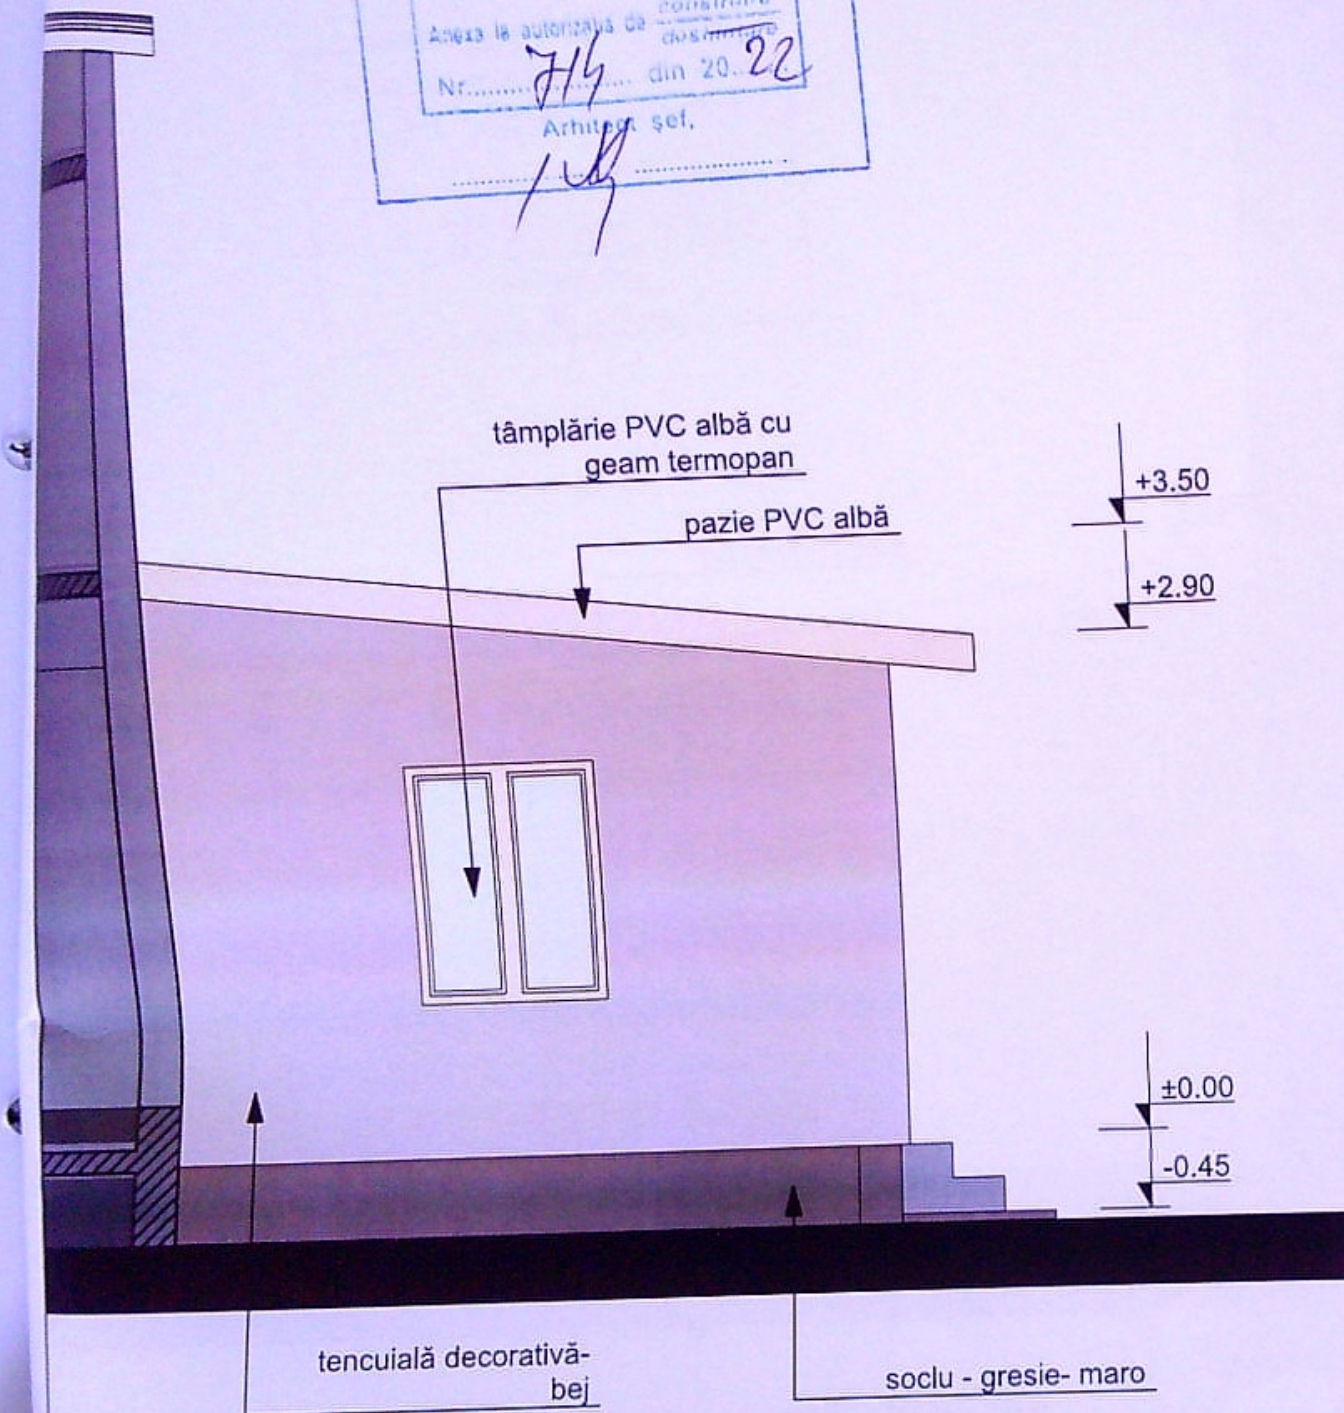


ORDINUL ARHITECTILOR
 DIN ROMANIA
 4191
 Radu Gabriel
 POPESCU
 Arhitect cu drept de semnătură

CAI FERATE EL PENTRU DOBRE	Proiect nr. 10/2021
ră P- lucrări executate fără rata contractului de închiriere iaj, sc. -1, ap. 4, jud Dolj	Faza: D.T.A.C. P.T.
ÂNGA	Pl. nr. A.06

114

PRIMĂRIA MUNICIPIULUI CRAIOVA
 VIZAT SPRE NESCIMBARE
 Ancaș la subscrisul cu construcție
 Nr. 714 din 20.02
 Arhitect sel.
 103

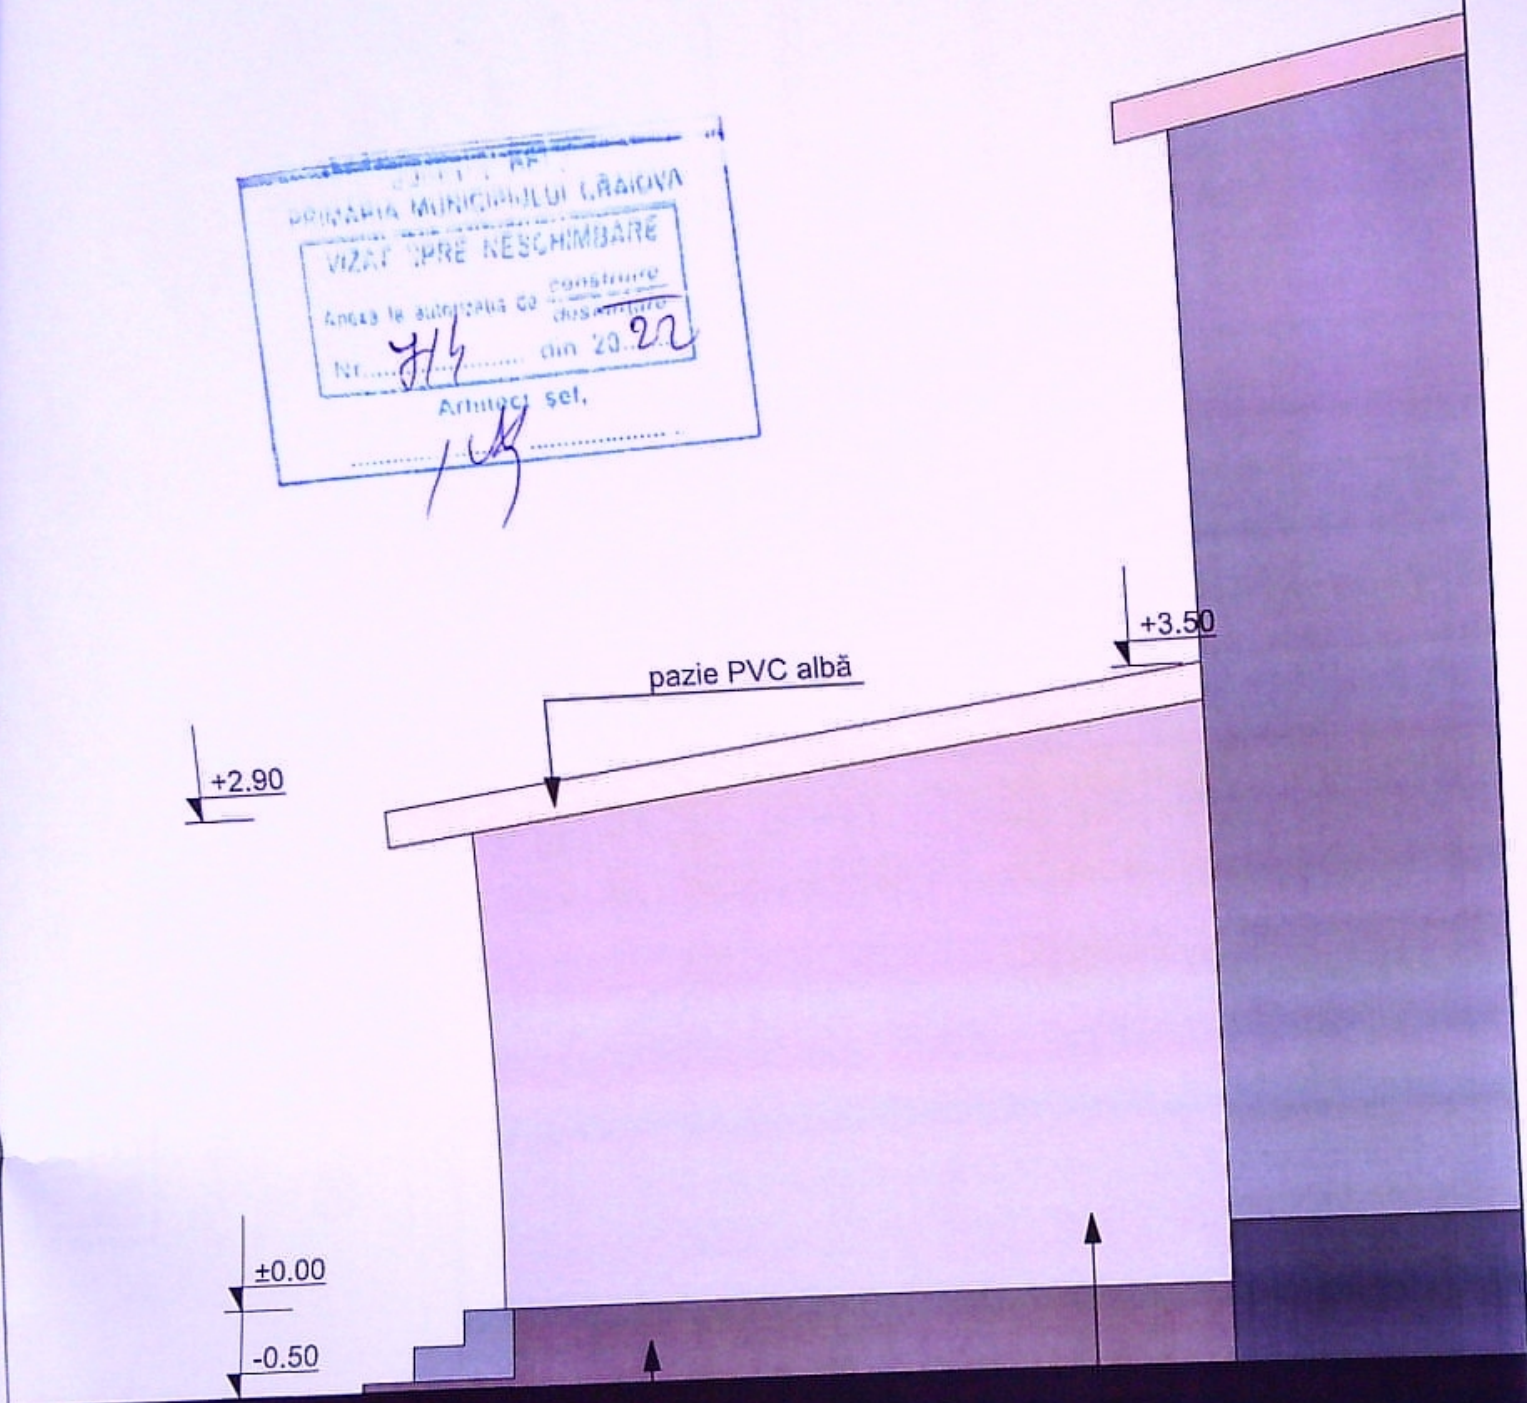

soclu - gresie- maro

tencuială decorativă-bej



ORDINUL ARHITECTURILOR
 DIN ROMANIA
 4191
 Rodu Gabriel
 POPESCU
 Arhitect cu drept de semnătură

CAI FERATE REL PENTRU DOBRE	Proiect nr. 10/2021
ară P- lucrări executate fără lurata contractului de închiriere rriaj, sc. -1, ap. 4, jud Dolj	Faza: D.T.A.C. P.T.
EAPTA	Pl. nr. A.07