


PLAN DE AMPLASAMENT SI DELIMITARE A BUNULUI  
SCARA 1:2000

nr.	denumire	suprafata constructiilor	suprafata terenului	scara
C1				
C2				
Executant: ANDRU IULIAN

Confirm executarea masuratorilor la teren, corectitudinea inaltimii documentatiei cadastrale si corespondenta acesteia cu realitatea din teren

Data: 2017  
Semnatura si stampila

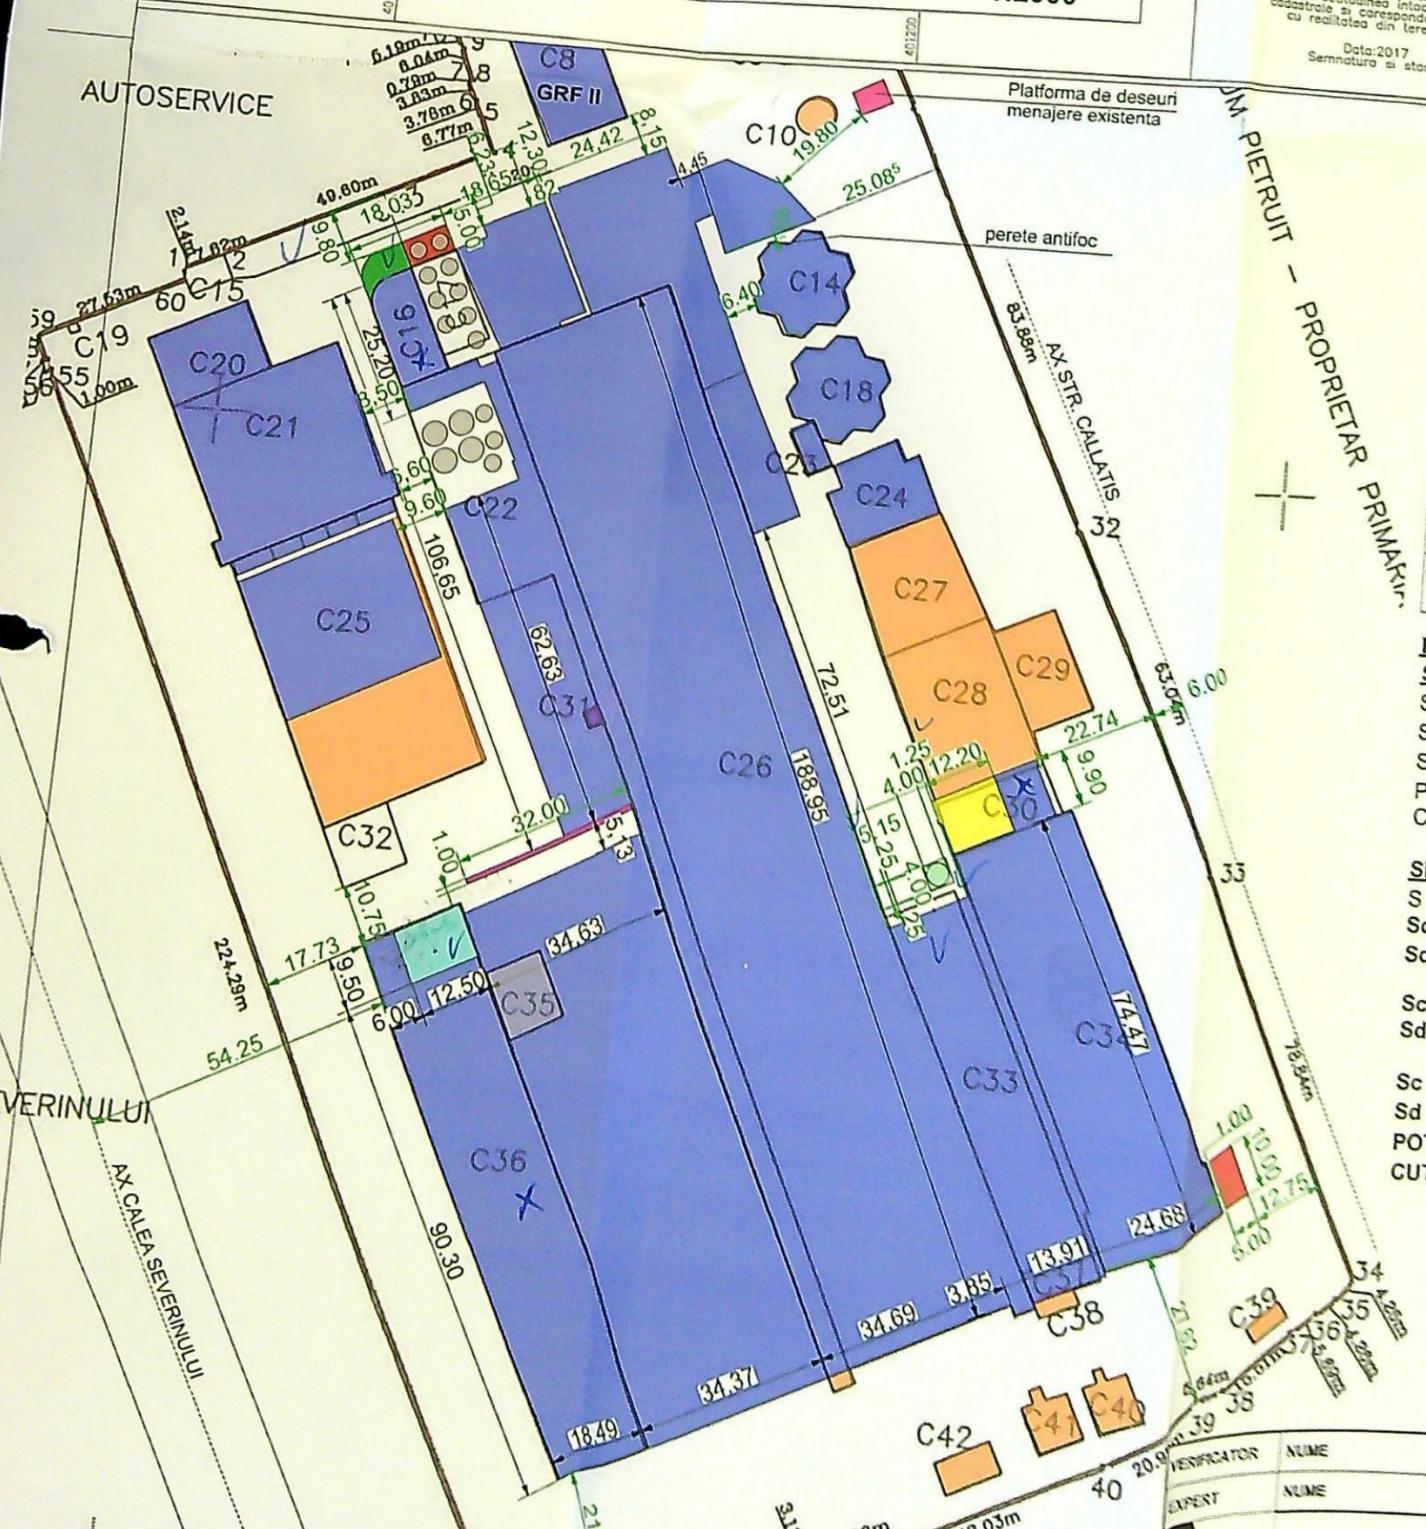

**LEGENDA**

- Construcții existente pe teren - nu fac obiectul prezentei proiectului
- Construcții desființate - nu fac obiectul prezentei proiectului
- Zonă BBT (deschisă) - Săcuzuri
- Construcție propusă prin C.U. Nr. 1539 din 22.08.2024, fațadă electrică - Parter  
- Stație spălare și ventilație electrică - Parter  
Sc = 50,00 mp / Sd = 50,00 mp
- Construcție propusă prin C.U. Nr. 1539 din 22.08.2024, fațadă electrică - Parter  
- Fundații și amplasare bazină țano bere - Parter  
Sc = 44,25 mp / Sd = 44,25 mp
- Construcție propusă prin C.U. Nr. 1539 din 22.08.2024, fațadă electrică - Parter  
- Pasarelă pietonală  
Sc = 32,00 mp / Sd = 32,00 mp
- Extindere construcție existentă Corp C18 cu destinația Camera pompei și recompartimentări interioare structurale și restructurări - Parter  
Sc = 47,20 mp / Sd = 47,20 mp (Se încadrează rezultatul - în scopul realizării)
- Construcție propusă - Fundații și amplasare rezervor stocare apă - Parter  
Sc = 20,25 mp / Sd = 20,25 mp
- Construcție existentă studiată Corp C30 - extindere din destinația din scop pompi secundare și recompartimentări interioare restructurate  
Sc zona studiată = 78,00 mp / Sd zona studiată = 78,00 mp
- Construcție existentă studiată Corp C36 - extindere din destinația din scop și săli degustare, modificări de fațadă și recompartimentări interioare restructurate  
Sc zona studiată = 118,75 mp / Sd zona studiată = 237,60 mp


**INDICATORI TERITORIALI**

**Situatie existenta:**  
S teren = 47344.00mp  
Sc = 24320.27 mp  
Sd = 25002.80 mp  
POT existent = 51,36% ✓  
CUT existent = 0,528 ✓

**Situatie propusa**  
S teren = 47344.00 mp  
Sc constructii propuse prin CU Nr. 1539 din 22.08.2024  
Sd constructii propuse prin CU Nr. 1539 din 22.08.2024

Sc constructii propuse = 47.20 mp + 20.25 mp = 67.45  
Sd constructii propuse = 47.20 mp + 20.25 mp = 67.45


Sc totala propusa = 24320.27 mp + 67.45 mp = 24387.72  
Sd totala propusa = 25002.80 mp + 67.45 mp = 25070.25  
POT propus = 51,51%  
CUT propus = 0,529

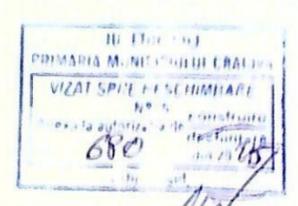

VERIFICATOR	NUME	CERINTA	REFERAT - H/ DATA
EXPERT	NUME	CERINTA	REFERAT - H/ DATA
		CERINTA	REFERAT - H/ DATA

30 studiat si zona amplasare rezervor stocare apa

JUDETUL BACAU  
PRIMĂRIA MUNICIPIULUI CRAIOVA  
VIZAT SPRE NESCIMBARE  
NR. 5  
Anexa la autorizația de construire  
Nr. 680 din 20.05  
Arhitect sel.

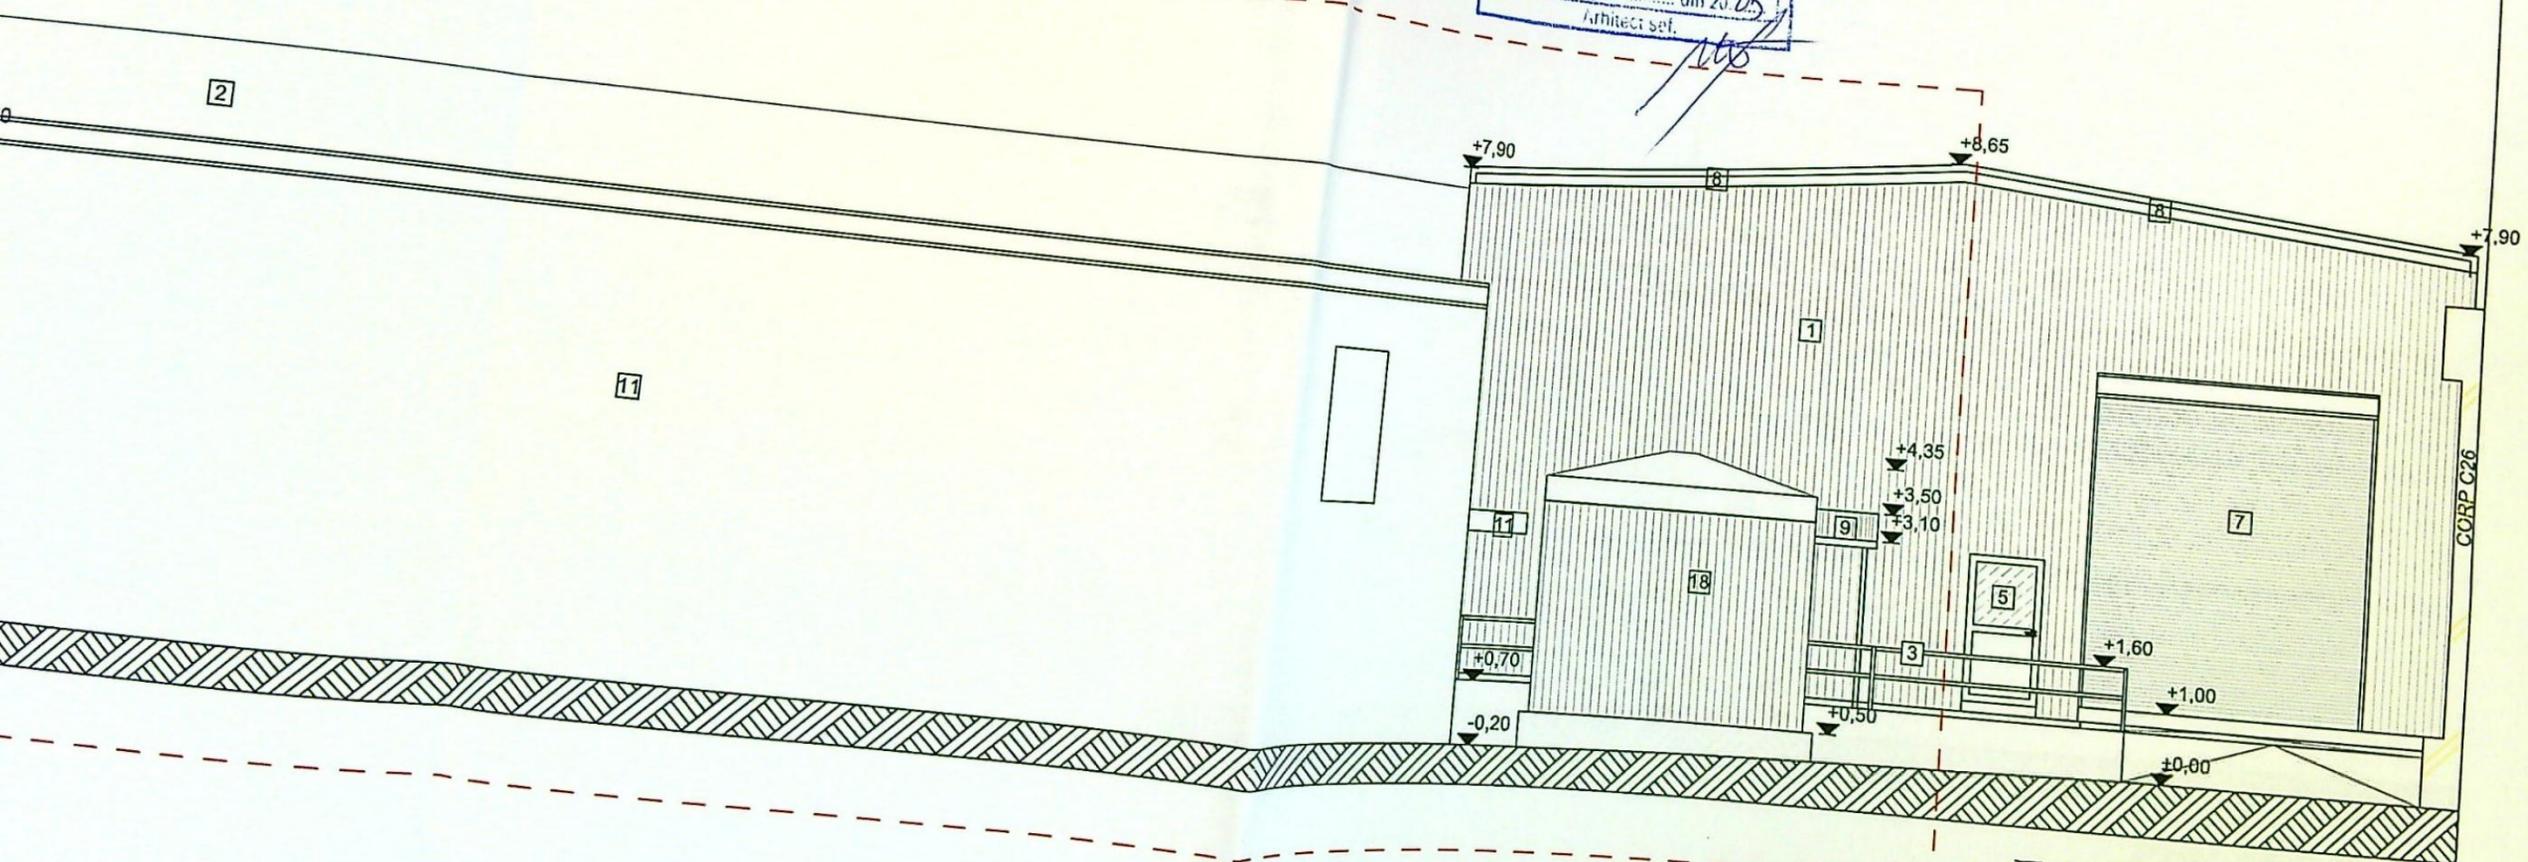

Fațadă 8-Nord-Est  
scara 1:100

an, profil alb


ORDINUL ARHITECȚILOR  
DIN ROMÂNIA  
8128  
Irina-Gabriela  
GAGIU

PROIECTARE ȘI CONSULTANȚĂ  
CIF: RO14591403  
RAY  
CONSULTING  
S.R.L.  
J16/347/2002

VERIFICATOR	NUME	CEP
EX		
Pa		

JUDETUL DOLU  
PRIMĂRIA MUNICIPIULUI CRAIOVA  
VIZAT SPRE NESCIMBARE  
NR. 5  
Anexa la autorizația de construire  
Nr. 68.0 din 2025  
Arhitect șef.

Corp C 30 studiat si zona amplasare rezervor stocare apa

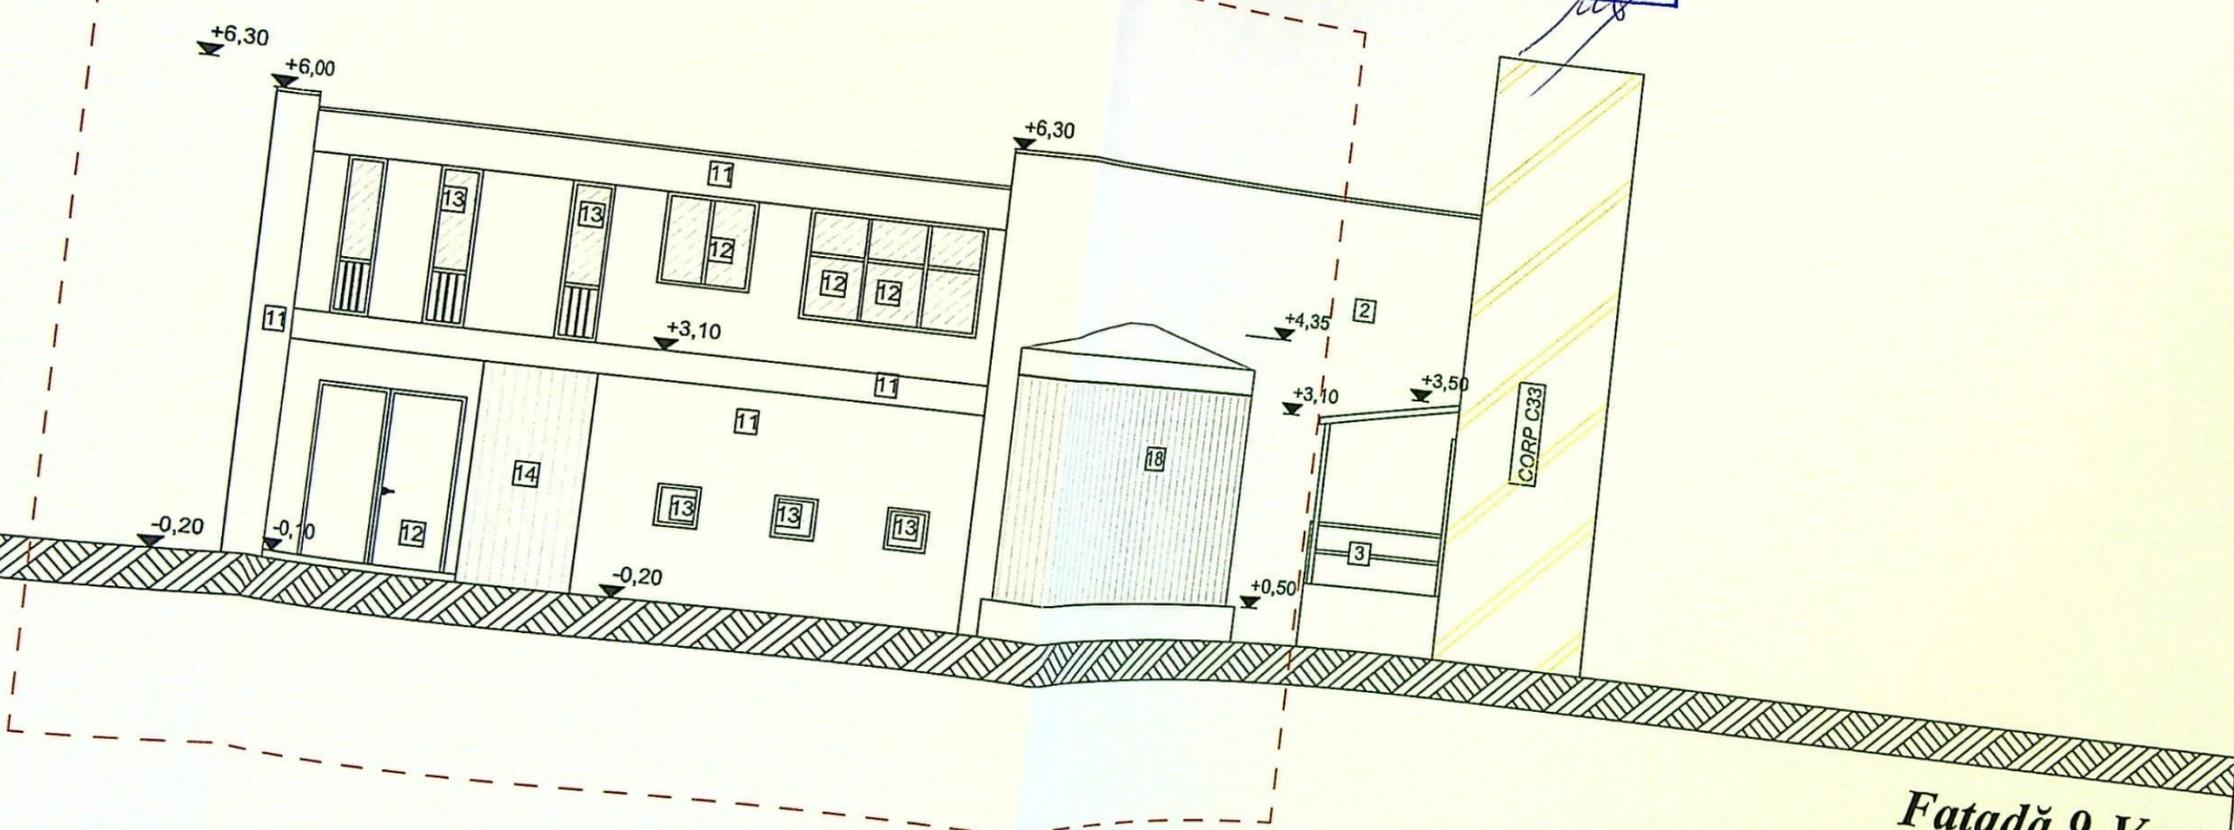

Fațadă 9-Vest  
scara 1:100

PROIECTARE ȘI CONSULTANȚĂ  
C.I.F: RO14591403  
RAY  
CONSULTING  
S.R.L.  
16/34712002  
CRAIOVA-ROMANIA

ORDINUL ARHITECTILOR  
DIN ROMANIA  
8128  
Irina-Gabriela  
GAGIU

VERIFICA  
EXPERT  
Pentru  
CAL