


Plan de situație proiectată Bloc M5 și M6
SCARA 1:200

SISTEM DE PROIECTIE STEREOGRAFIC 1970
Sistem de cote Local

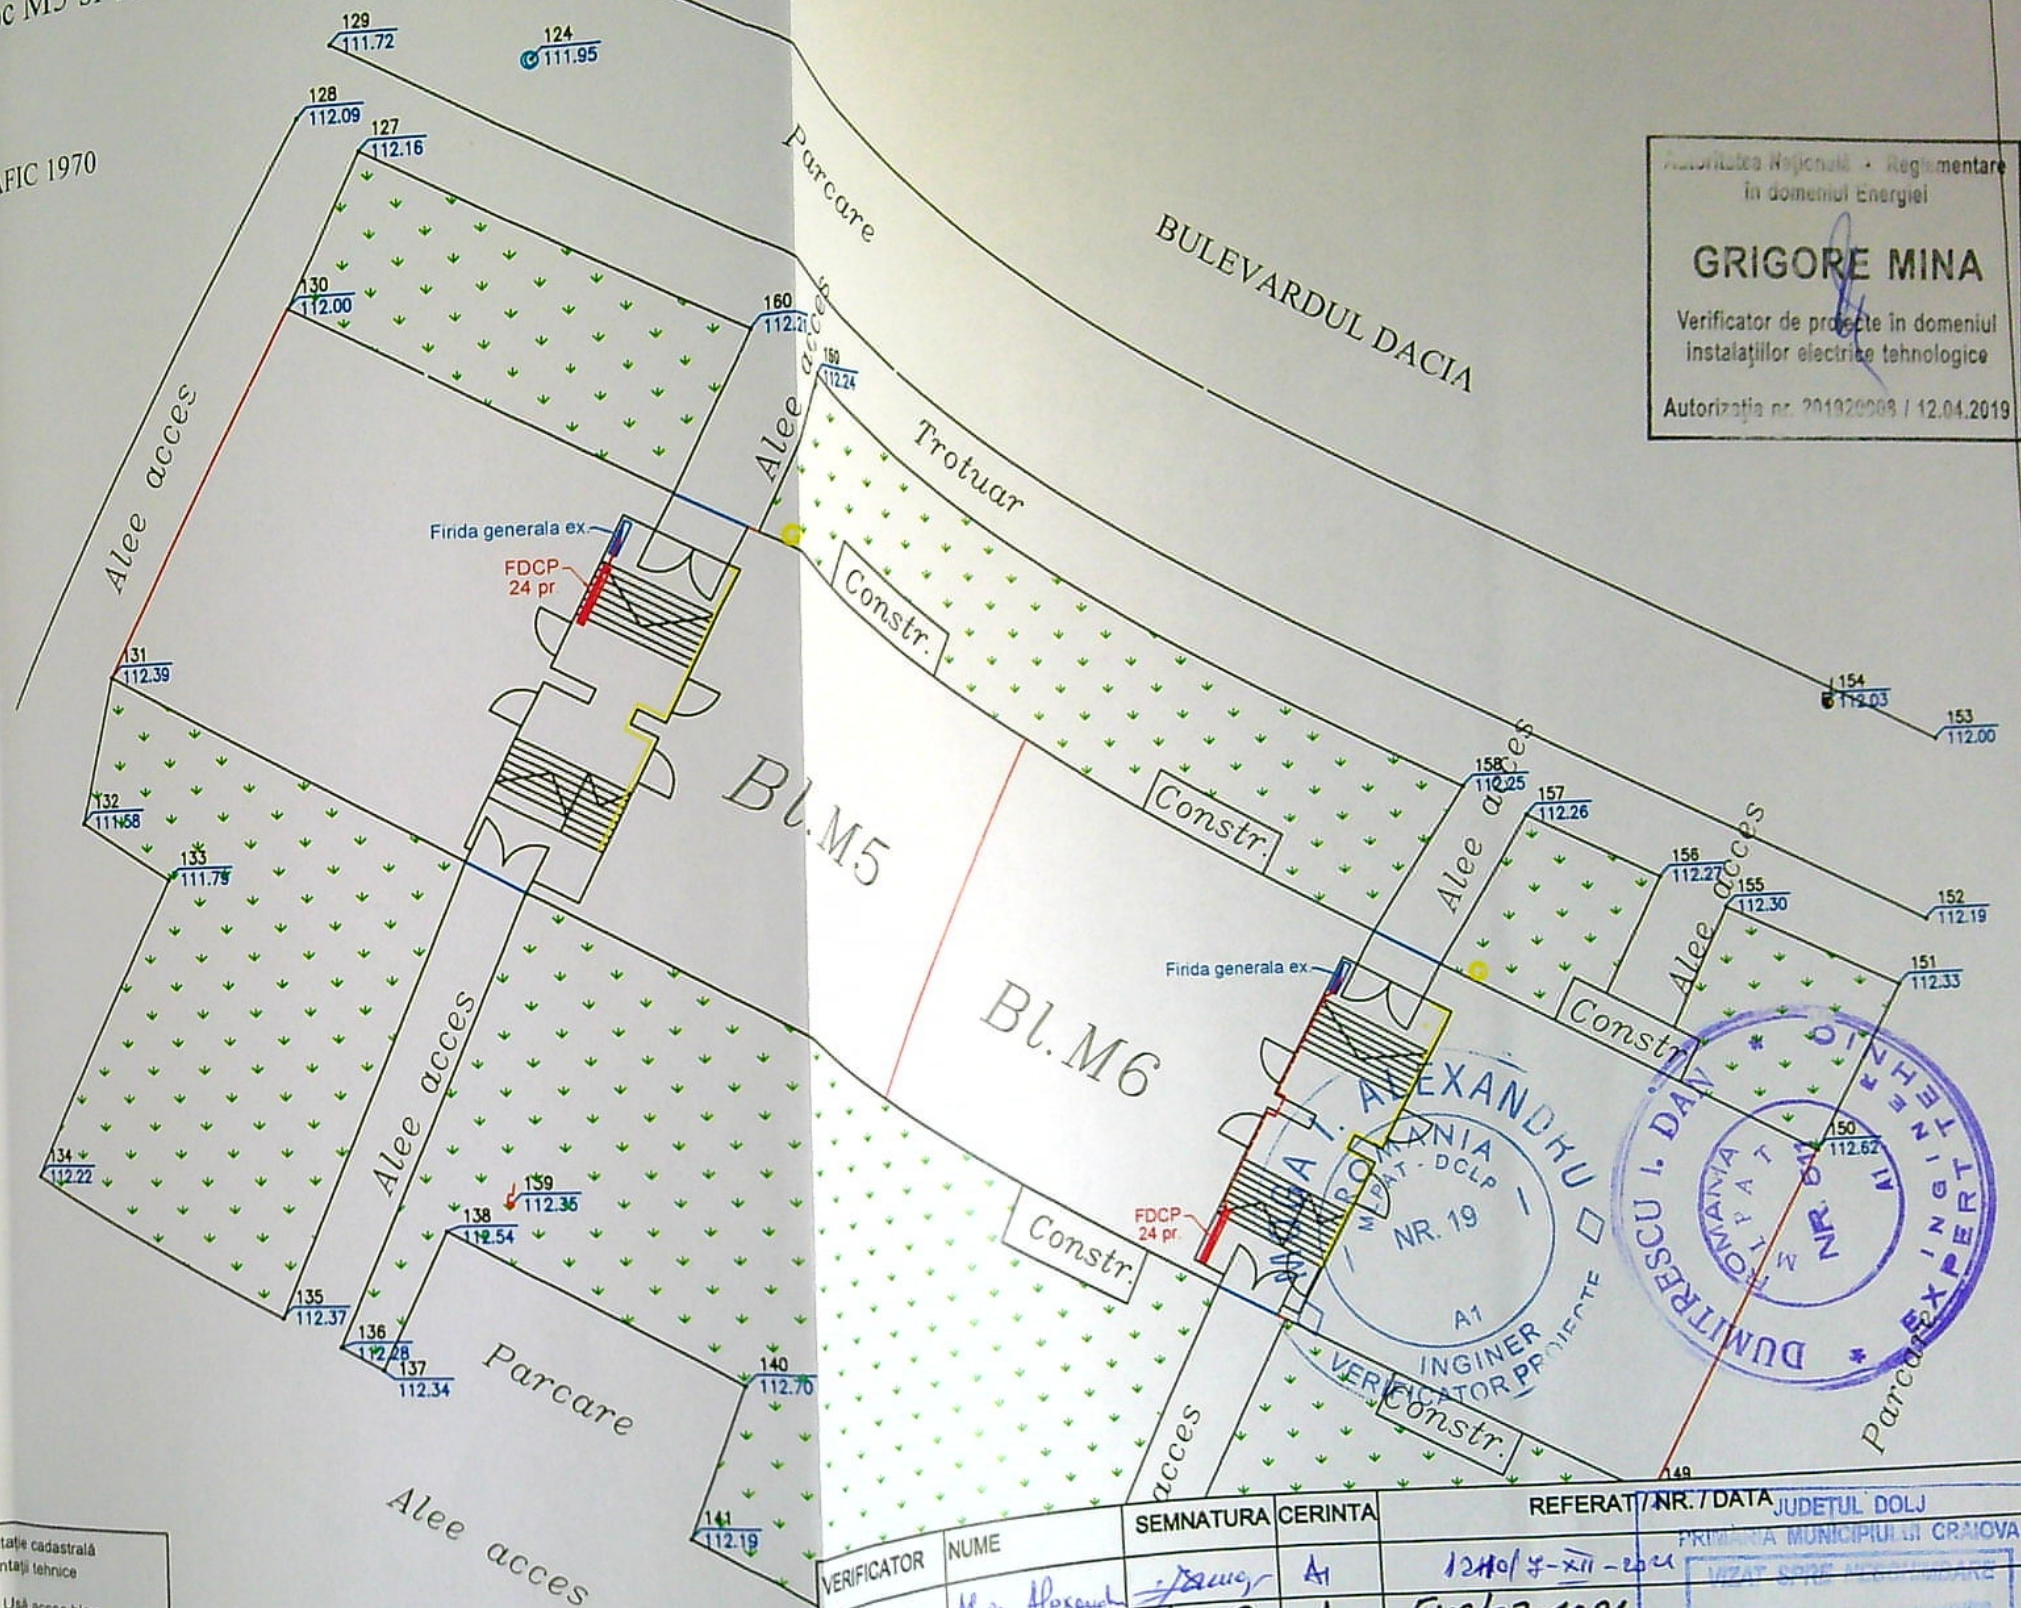

LEGENDA :

—	Limită proprietăți particulare cu documentație cadastrală	—	Ușă acces bloc
—	Blocuri ce fac obiectul prezentei documentații tehnice	—	Zonă verde
—	Drum asfalt	—	Firidă generală tip FG ex.
35523	Număr cadastral	—	Firidă contorizare tip FDCP pr.
●	Stâlp iluminat stradal	—	cablu ACYY 4x70 mmpr
●	Stâlp de beton rețea electrică	—	
●	Capac canal	—	
●	Rețele gaz	—	

VERIFICATOR	NUME	SEMNTURA	CERINTA	REFERAT/NR./DATA	JUDETUL DOLJ
Verificator	Moga Alexandru	[Signature]	A1	12/10/2021	PRIMEA MUNICIPIULUI CRAIOVA
Verificator	Ing. Dumitrescu I. DAV	[Signature]	A1	5/10/2021	PRIMEA MUNICIPIULUI CRAIOVA
S.C. ALM POWER GROUP S.R.L.				Beneficiar:	
ATESTAT ANRE NR. 12577/29.05.2017				SC DISTRIBUTIE ENERGIE OLTEA SA	
TITUL LUCĂRII :				Proiect nr.	
Modernizare bransament prin montare FDCP/BMP aferente municipiului Craiova, zona cartier Braza lui Nova (blocuri: M1, M2, M3, M4, M5, M6, 56, 58, R4, R5, R6, P1, P2, 28, P3, P4, R9, R10, R11, P6, P5, R13, R12, 49, 79, 73, 81, 28, 31, 32, 44, 38B, 37A, 41A, 38A, 41B, 37B), zona Cartier Craiova Noua (blocuri: 200E9, 200C, 200B, 200E11, 200J, 200G, 200F, 200R, 200S, 200E5, 200E3, 200E2, 200E6, 201T, 201H, 201F, 201M, 201N, 201K, 201P, 201S1, 201Z), jud. Dolj				1490	
Scara				Paza	
1:200				PAC	
Data				Plansa nr.	
2021				3	
TITUL PLANȘEI: PLAN DE SITUAȚIE PROIECTATA					
BL. M5 și M6					