

BILANT TERITORIAL			
Suprafata de teren = 398,00mp			
CATEGORIA DE FOLOSINTA	EXISTENT	PROFUS	
CONSTRUCTII	0,00	0,00	119,96
TROTUARE, ALII PIETONALE	0,00	0,00	193,57
SPATI VERZI	0,00	0,00	12,00
TEREN IN AFARA IMPREJMURII	0,00	0,00	12,00
TOTAL	398,00	100	398,00

BILANT TERITORIAL			
Suprafata de teren = 398,00mp			
CATEGORIA DE FOLOSINTA	EXISTENT	PROFUS	
CONSTRUCTII	0,00	0,00	119,96
TROTUARE, ALII PIETONALE	0,00	0,00	193,57
SPATI VERZI	0,00	0,00	12,00
TEREN IN AFARA IMPREJMURII	0,00	0,00	12,00
TOTAL	398,00	100	398,00

A Date referitoare la teren-întravilan

Nr. parcelă	Categorie de folosință	Suprafața măsurată (mp)	Valoarea de înregistrare (lei)
1/1	A	398	3.98
Total		398	


Menturi
N.E.S.V- Teren împrejmuit parțial - limita convențională și gard din scândura

INVENTAR DE COORDONATE

Sistem de proiectie: Stereografic 70

Nr. pct.	E(m)	N(m)
3	403191.543	311473.454
4	403228.708	311445.453
7	403219.241	311432.418
10	403216.880	311434.197
9	403221.723	311440.625
2	403186.796	311468.940

Suprafata corp 1 masurata = 398mp
Suprafata totala = 750 mp

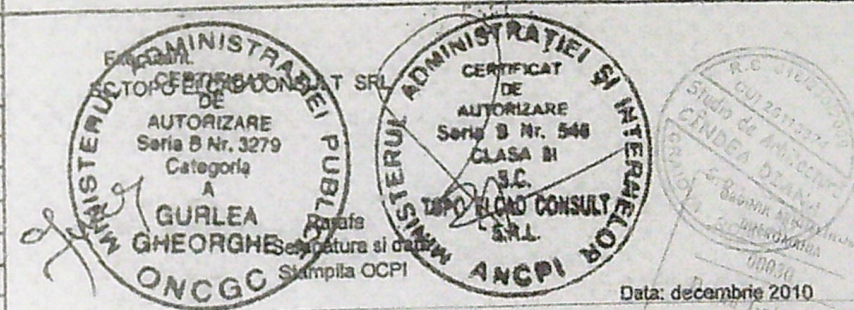

VERIFICATOR/ EXPERT: J16/230/2009
NUME: Studio de Arhitectura CINDEA DIANA s.r.l.
SEMNTURA: [Signature]
CERINTA: OAR 00030
REFERAT / EXPERTIZA NR / DATA: Beneficiari: MIHAI ADELINA si MIHAI TIBERIU Pr. nr. 16/2020


SPECIFICATIE: Arh. Cindea Diana
NUME: Arh. Cindea Diana
SEMNTURA: [Signature]
CERINTA: Scara: 1 : 500
REFERAT / EXPERTIZA NR / DATA: Titlu proiect: CONSTRUIRE LOCUINTA P+1 si imprejmuire teren str. Tulcea, nr.3D, mun. Craiova, jud.Dolj
Titlu planșă: PLAN DE SITUATIE
Data: 08.2020

VERIFICATOR/ EXPERT: J16/230/2009
NUME: Studio de Arhitectura CINDEA DIANA s.r.l.
SEMNTURA: [Signature]
CERINTA: OAR 00030
REFERAT / EXPERTIZA NR / DATA: Beneficiari: MIHAI ADELINA si MIHAI TIBERIU Pr. nr. 01/2021

SPECIFICATIE: Arh. Cindea Diana
NUME: Arh. Cindea Diana
SEMNTURA: [Signature]
CERINTA: Scara: 1 : 500
REFERAT / EXPERTIZA NR / DATA: Titlu proiect: CONSTRUIRE ANEXA GOSPODAREASCA P BUCATARIE de VARA str. Tulcea, nr.3D, mun. Craiova, jud.Dolj
Titlu planșă: PLAN DE SITUATIE
Data: 03.2021

VERIFICATOR/ EXPERT	NUME
J16/230/2009	Studio de Arhitectura
SPECIFICATIE	NUME
SEF PROIECT	Arh. Cindea Diana
PROIECTAT	Arh. Cindea Diana
DESENAT	Arh. Cindea Diana

FATADA LATERALA STANGA

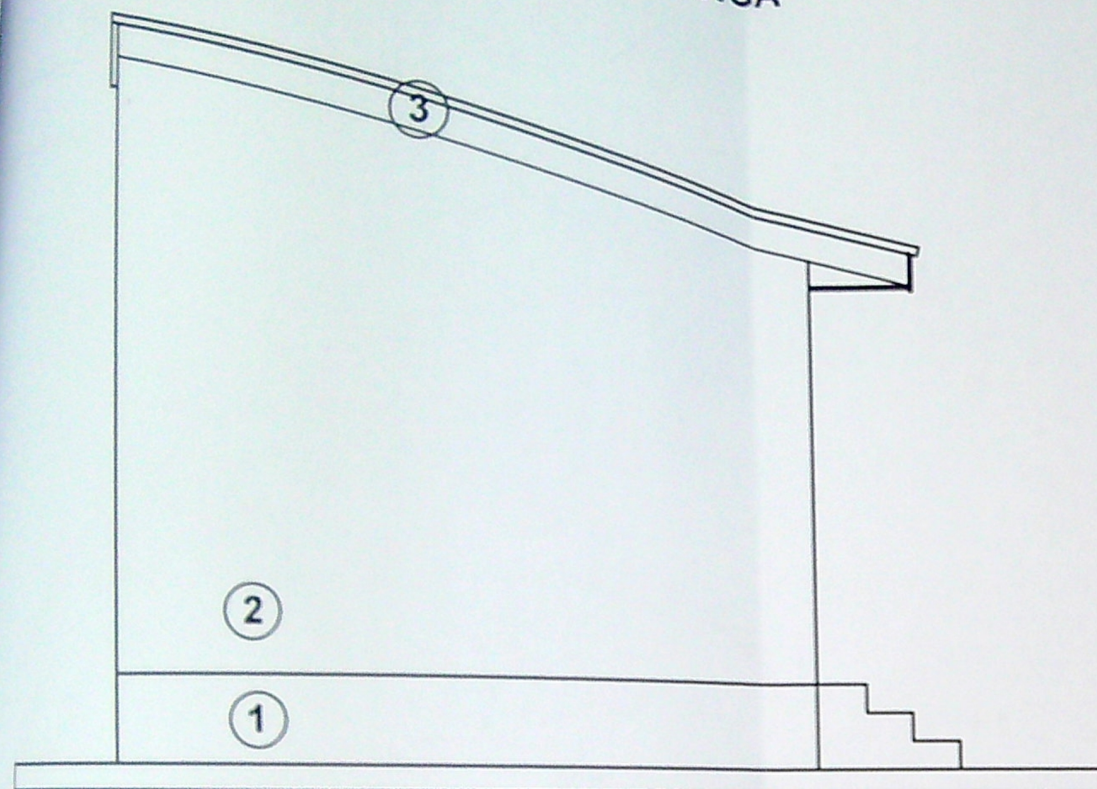


+3,75

+2,57


+0,00

-0,51

FATADA LATERALA DREAPTA

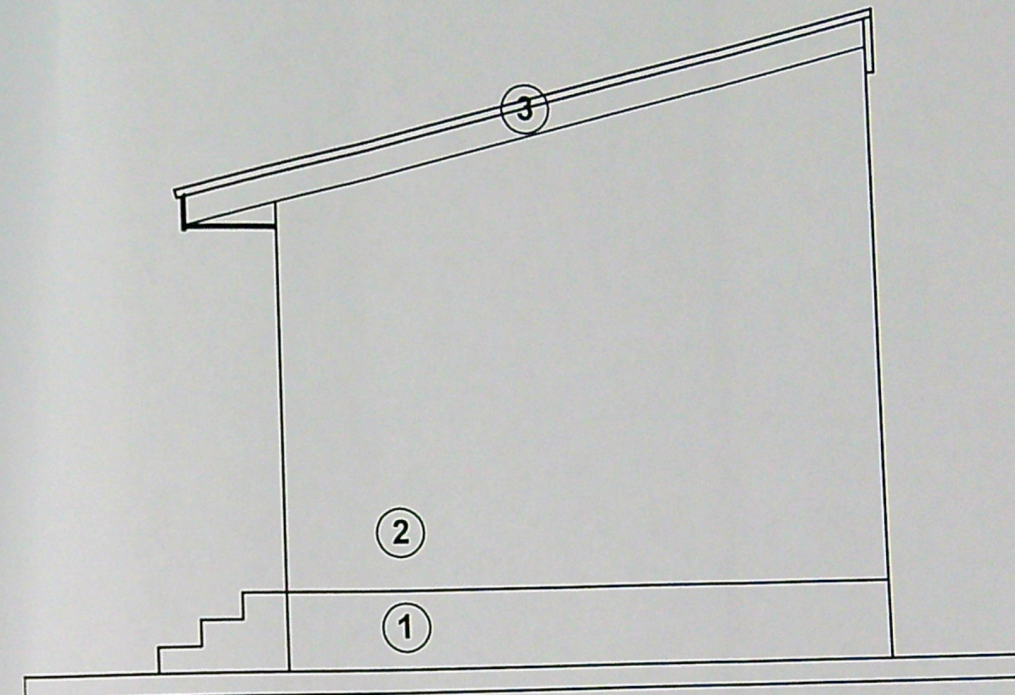

FATADA POSTERIOARA


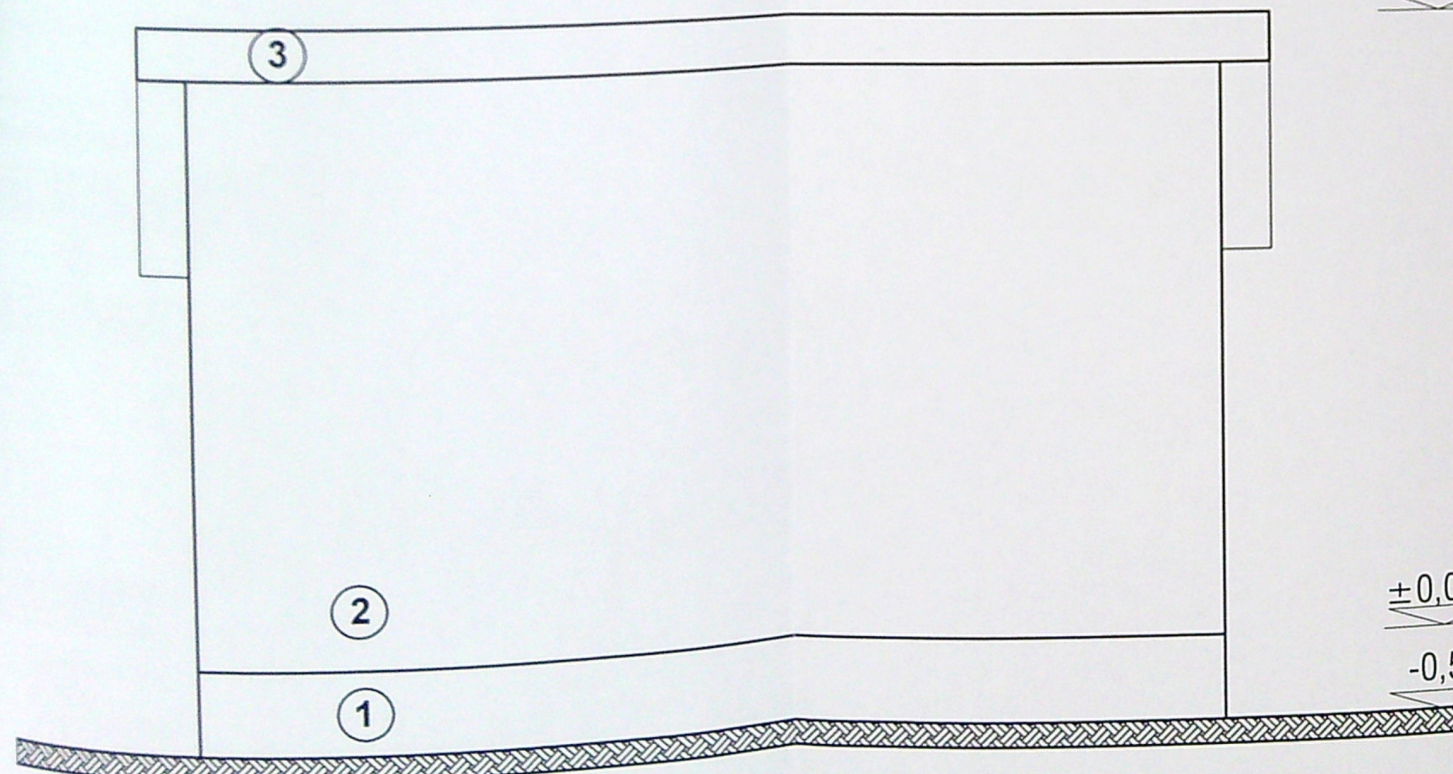


+3,75

+0,00


-0,51

- FINISAJE EXTERIOARE:
1. Soclu - tencuieli decorative maro
 2. Tencuieli decorative orange deschis
 3. Invelitoare tabla tip tigla maro

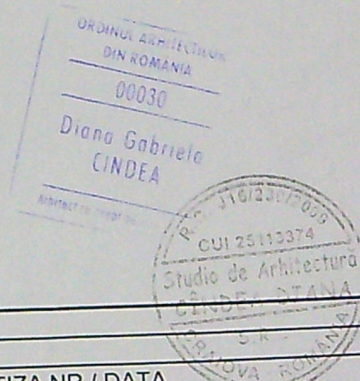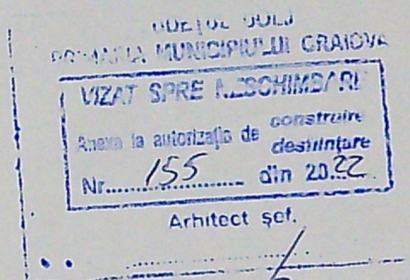


VERIFICATOR/ EXPERT	NUME	SEMNAȚURA	CERINȚA	REFERAT / EXPERTIZA NR / DATA
J16/230/2009	OAR 00030			Beneficiari: MIHAI ADELINA și MIHAI TIBERIU
Studio de Arhitectura CINDEA DIANA s.r.l.				Pr. nr. 01/2021
SPECIFICATIE	NUME	SEMNAȚURA	Scara:	Titlu proiect:
SEF PROIECT	Arh. Cindea Diana		1 : 50	CONSTRUIRE ANEXA GOSPODAREASCA
PROIECTAT	Arh. Cindea Diana		Data:	BUCATARIE de VARA P,
DESENAT	Arh. Cindea Diana		03.2021	str. Tulcea, nr.3D, mun. Craiova, jud. Dolj
			Titlu plansa:	FATADE
				Plansa A 5

SECTIUNE TRANSVERSALA


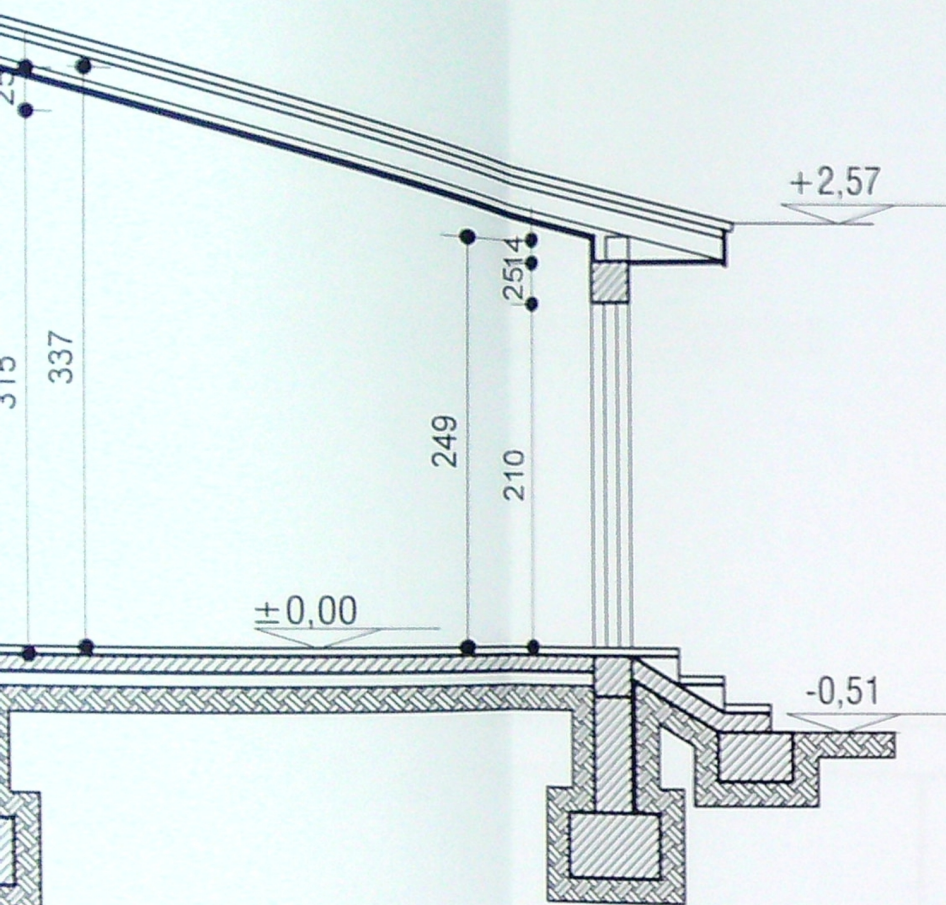


FATADA PRINCIPALA

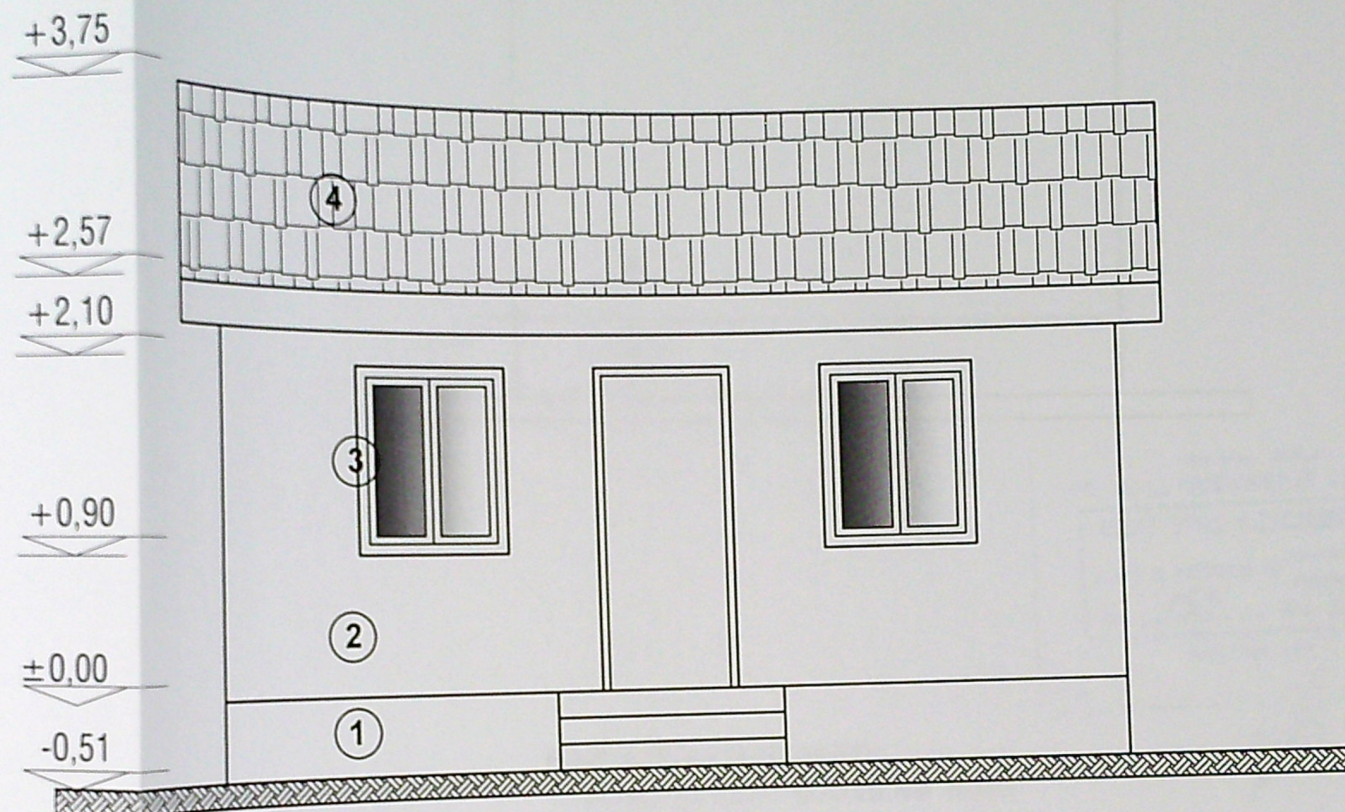

FINISAJE EXTERIOARE:

1. Soclu - tencuieli decorative maro
2. Tencuieli decorative orange deschis
3. Timplarie PVC maro
4. Invelitoare tabla tip tigla maro

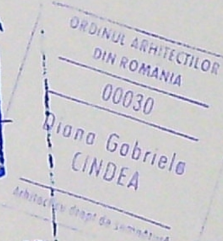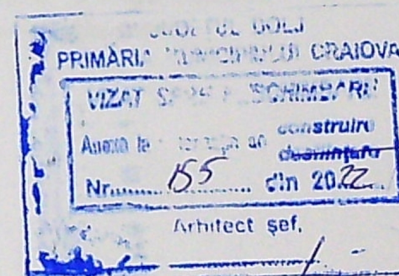

VERIFICATOR/ EXPERT	NUME	SEMNATURA	CERINTA	REFERAT / EXPERTIZA NR / DATA	Pr. nr.
J16/230/2009				Beneficiari: MIHAI ADELINA si MIHAI TIBERIU	01/2021
OAR 00030 Studio de Arhitectura CINDEA DIANA s.r.l.				Titlu proiect: CONSTRUIRE ANEXA GOSPODAREASCA BUCATARIE de VARA P, str. Tulcea, nr.3D, mun. Craiova, jud.Dolj	Faza: PAC
SPECIFICATIE	NUME	SEMNATURA	Scara: 1 : 50	Titlu plansa:	Plansa A 4
SEF PROIECT	Arh. Cindea Diana		Data: 03.2021	SECTIUNE si FATADA PRINCIPALA	
PROIECTAT	Arh. Cindea Diana				
DESENAT	Arh. Cindea Diana				