

ANEXA

[illegible]

ARIE PARCELA - 444 mp
 ARIE CONSTRUITA - 91,00 mp
 ARIE C. D. - 101,60 mp
 REGIM DE INALTIME - Sp+P
 P.O.T. - 20,49 %
 C.U.T. - 0,22

ARIE CONSTRUITA - 155,00 mp
 ARIE C. DESFASURATA - 165,60 mp
 REGIM DE INALTIME - Sp+P
 P.O.T. - 34,90 %
 C.U.T. - 0,37

LUNGIME IMPREJMUIRE PROPUSA = 46,50 m

 limita de proprietate
 locuinta Sp+P existenta - A.C. - 91,00 mp
 extindere parter propusa - A.C. - 66,80 mp
 terasa neacoperita - pergola
 portiune din constructia existenta ce se desfiinteaza - A.C. - 2,80 mp
 acces carosabil/ pietonal
 imprejurire propusa

ORDINUL ARHITECTILOR
DIN ROMÂNIA

GENERATE/EXPORT/IZI NR/DATA	
-----------------------------	--


PROJECT NR.

FAZA	D.T.A.C.
------	----------

PLANS NR.	12
-----------	----

gard de lemn, gard de sarma si porti metalice


fereastră pentru ventilație pod necirculabil - tamplarie aluminiu gri și geam termoizolant
invelitoare din tablă gri
igheab din tablă gri
tencuile decorative - alb pe termosistem polistiren expandat 10 cm
fereastră cu geam termoizolant și tamplarie pvc gri
placaj ardezie
ancadrament din bond gri
usa cu geam termoizolant și tamplarie pvc gri
soclu din b.a. - tencuile hidrozistente de soclu și placaj ardezie

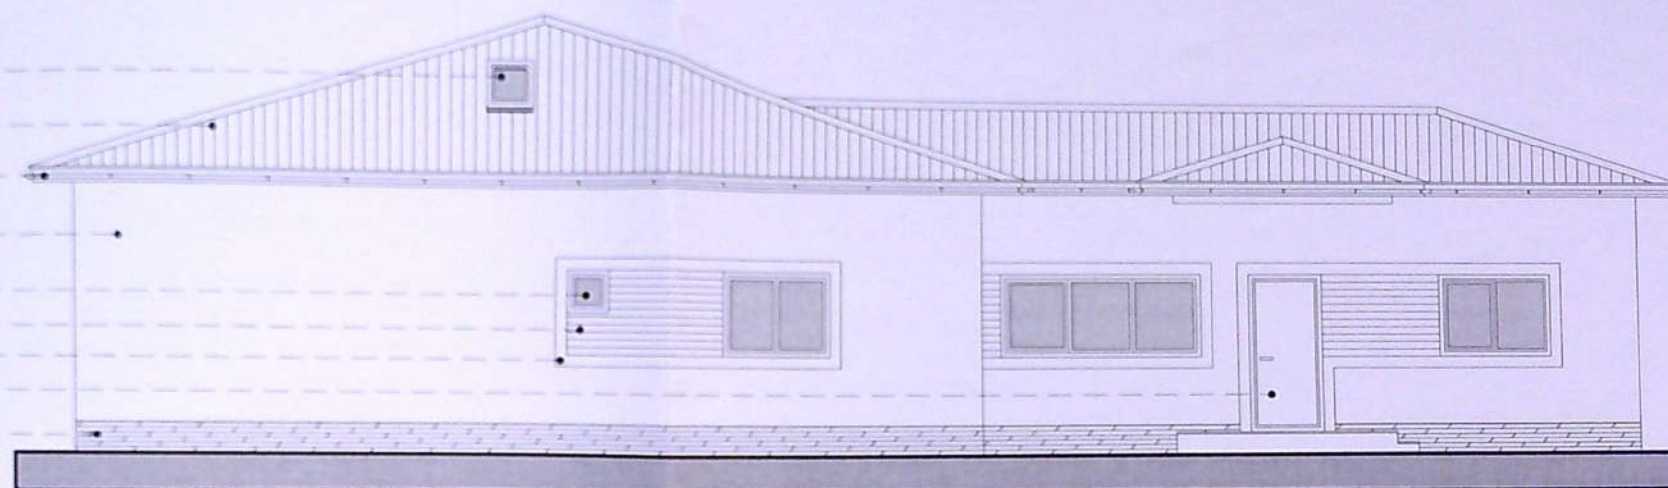

+5,35
+4,35
+3,95
+3,35
+2,10
+1,00
±0,00
-0,30

FATADA SUD

fereastră pentru ventilație pod necirculabil - tamplarie aluminiu gri și geam termoizolant
invelitoare din tablă gri
igheab din tablă gri
tencuile decorative - alb pe termosistem polistiren expandat 10 cm
fereastră cu geam termoizolant și tamplarie pvc gri
placaj ardezie
ancadrament din bond gri
soclu din b.a. - tencuile hidrozistente de soclu și placaj ardezie

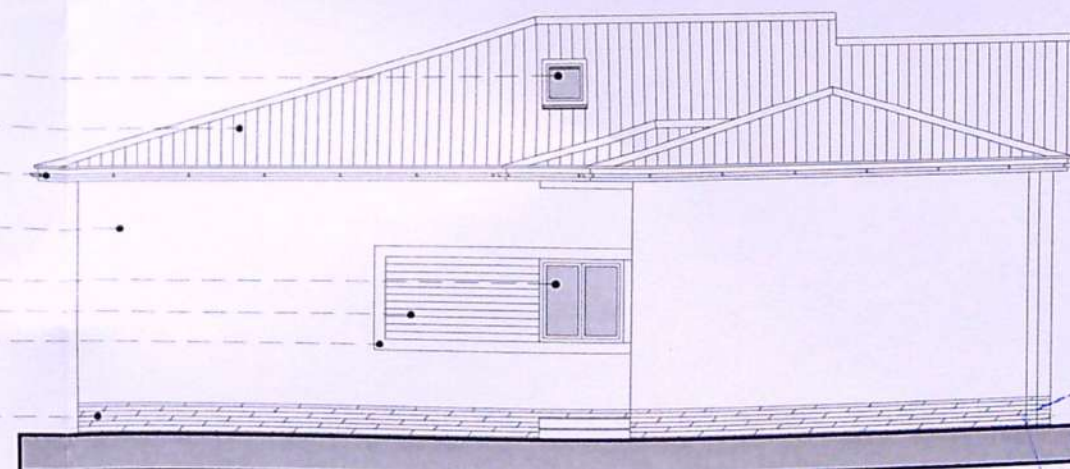

+5,35
+4,35
+3,95
+3,35
+2,10
+1,00
±0,00
-0,30

FATADA EST

S.C. TOP PAPER S.R.L.		ORDINUL ARHITECTUR DIN ROMANIA 6984		REFERAT/EXPERTIZA NR./DATA	
BENEFICIAR		GHEONEA BOGDAN CLAUDIU SI GHEONEA CRISTINA DORELA		PROIECT NR. 29/2020	
EXTINDERE PARTER LOCUINTA Sp+P, CU MODIFICARI STRUCTURALE SI NESTRUCTURALE LA INTERIOR SI EXTERIOR; IMPREJUMUIRE TEREN CRAIOVA, STR. ANA IPATESCU, NR. 55 B		FAZA D.T.A.C.- P.T.H.		PLANSĂ NR. A15	
SPECIFICATIE		NUME		SEMNAȚURA	
PROIECTAT		ARH. BONDREA ANDREI		SCARA 1/100	
DESENAT		ARH. BONDREA ANDREI		DATA OCTOMBRIE 2020	
TITLU PLANSĂ		FATADA SUD SI FATADA EST PROPUNERE			

CAT. IMPORTANTA - "D" - conf. HG 766/ 2007
CLASA IMPORTANTA - IV - conf. P100-1/ 2006

invelitoare din tabla gri

igheab din tabla gri


tencuieli decorative - alb pe termosistem polistiren expandat 10 cm

fereastră de lumina fixă, cu geam termoizolant mat și tamplarie pvc gri

stalp din b.a., tencuieli decorative - alb

panou opac din policarbonat mat - hp = 2,90m

soclu din b.a. - tencuieli hidrozistente de soclu și placaj ardezie

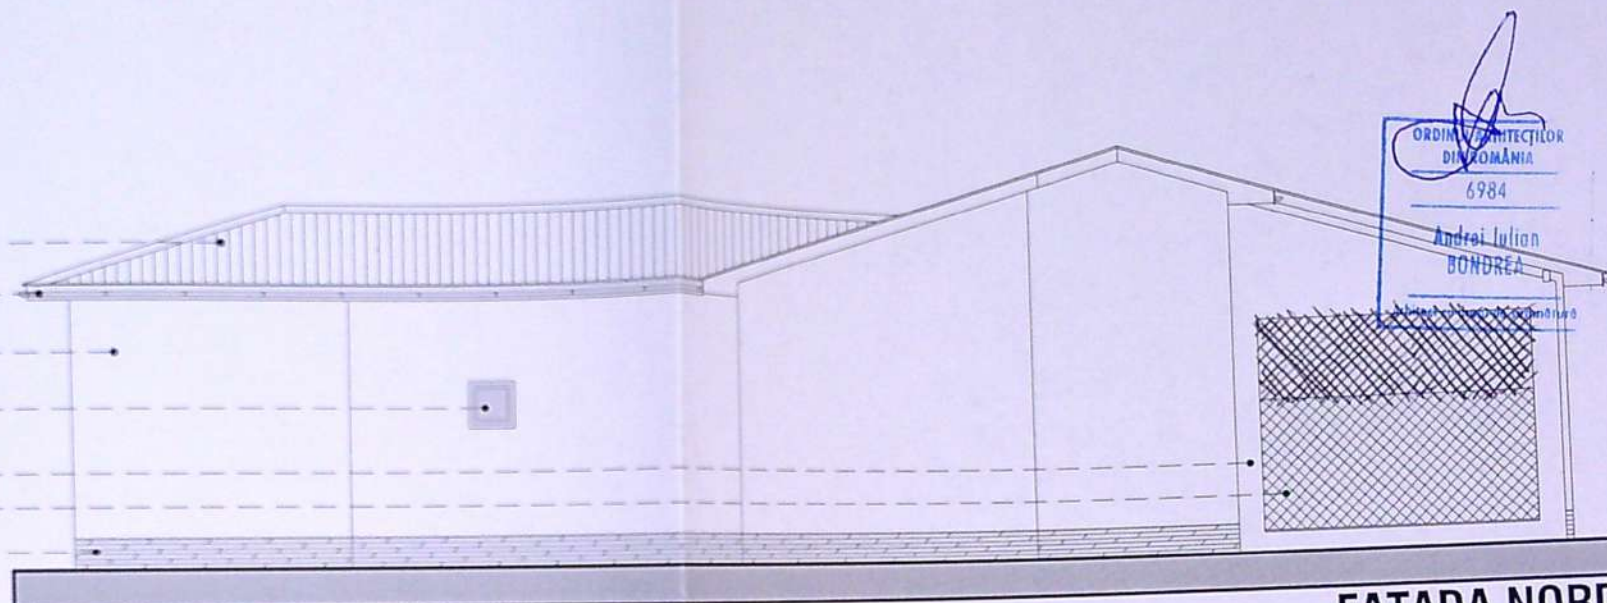

+5,35
+4,65
+4,35
+3,35
+2,90
+2,10
+1,80
+1,50
±0,00
-0,30

FATADA NORD

invelitoare din tabla gri

pergola din lemn lacuit

igheab din tabla gri

tencuieli decorative - alb pe termosistem polistiren expandat 10 cm


fereastră cu geam termoizolant și tamplarie pvc gri

usă cu geam termoizolant și tamplarie pvc gri

ancadrament din bond gri

stalp din b.a., tencuieli decorative - alb

soclu din b.a. - tencuieli hidrozistente de soclu și placaj ardezie

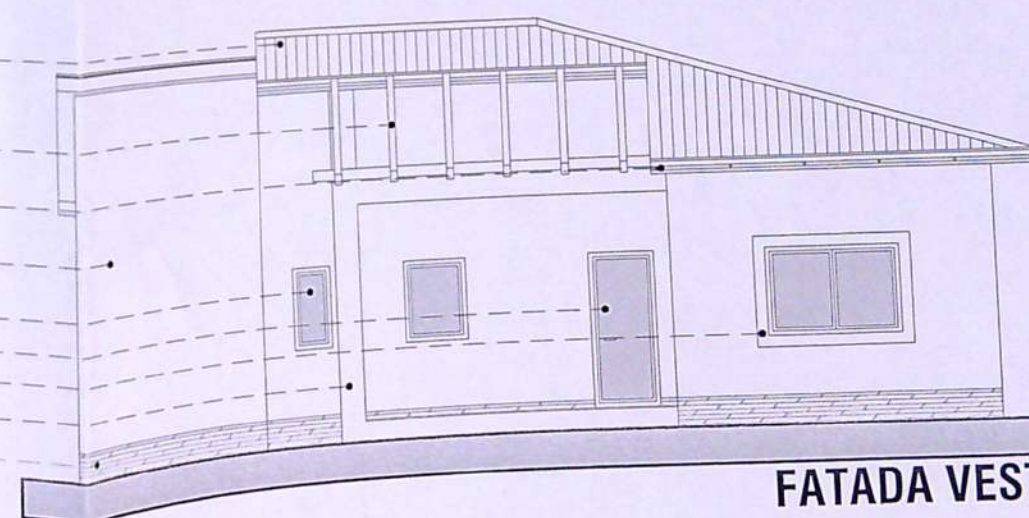

+5,35
+4,65
+4,35
+3,35
+2,90
+2,10
+1,80
+1,50
±0,00
-0,30

FATADA VEST



S.C. TOP PAPER S.R.L.

NUME	DATA
ARH. BONDREA ANDREI	1/100
ARH. BONDREA ANDREI	OCTOMBRIE 2020
ARH. BONDREA ANDREI	

REFERAT/EXPERTIZA NR./DATA	PROIECT NR.
BENEFICIAR GHEONEA BOGDAN CLAUDIU SI GHEONEA CRISTINA DORELA	29/10/20
EXTINDERE PARTER LOCUINTA Sp+P, CU MODIFICARI STRUCTURALE SI NESTRUCTURALE LA INTERIOR SI EXTERIOR; IMPREJMUIRE TEREN CRAIOVA, STR. ANA IPATESCU, NR. 55 B	FAZA D.T.A.C.- P.T.H.
TITLU PLANSĂ FATADA NORD SI FATADA VEST PROPUNERE	PLANSĂ NR. AA6