

PLAN DE AMPLASAMENT SI DELIMITARE A IMOBILULUI INTRAVILAN

Scara 1 : 200

Nr.Cadastral al terenului 40958	Suprafata masurata 184 mp	Adresa : Craiova, Str.Izvorului,Nr.69(fost Nr.39)Jud.Dolj	
Cartea Funciara colectiva nr.	UAT	CRAIOVA	
Cod unitate individuala (U)	CF individuala		

A.Date referitoare la teren				
Nr. parcela	Categorie de folosinta Cc	Suprafata (mp)	Valoare de impozitare (lei)	Mentii
1	Cc	184	74	IMPREJURIRI DIN GARDURI DE SCINDURA, METAL ZIDURI CONSTRUCTII SI LIMITA CONVENTIONALA
Total		184		
B.Date referitoare la constructii				
Cod constr.	Suprafata construita la sol (mp)	Valoare de impozitare (lei)	Mentii	
Supr.constr.desfasurata = 111 mp				
C1	73	120000	Construita din bolnari acoperita cu tigla in anul 1972	
C2	20	32413.92	Construita din caramida acoperita cu tigla in anul 1974	
C3	18	30000	Construita din caramida acoperita cu tigla in anul 1974	
Total		111		

INVENTAR DE COORDONATE



Sistem de proiectie: stereo 70

Poz.	E (m)	N (m)
7	315141.398	401073.746
8	315140.797	401075.789
9	315140.516	401076.749
10	315139.628	401079.771
11	315133.708	401079.457
20	315112.473	401078.601
21	315112.613	401074.353
22	315112.707	401071.485
23	315126.035	401072.535
12	315136.413	401073.353
7	315141.398	401073.746

Suprafata totala masurata = 184 mp
Suprafata din act = 180.5 mp

S teren = 184,00 mp
Sc totala existenta (C1+C2+C3) = 73 mp + 20 mp + 18 mp = 111,00 mp
Sc propusa pentru desfiintare (C2+C3) = 20 mp + 18 mp = 38 mp
Sc rezultata in urma desfiintarii (C1) = 73,00 mp
SCD totala existenta (C1+C2+C3) = 73 mp + 20 mp + 18 mp = 111,00 mp
SCD propusa pentru desfiintare (C2+C3) = 20 mp + 18 mp = 38,00 mp
SCD rezultata in urma desfiintarii (C1) = 73,00 mp
POT existent 60,32%
POT propus 0,60
CUT existent 39,67%
CUT propus 0,39

Executant : BUTOIANU N Ion
Data : FEBRUARIE 2012

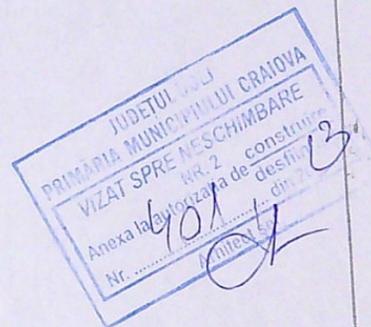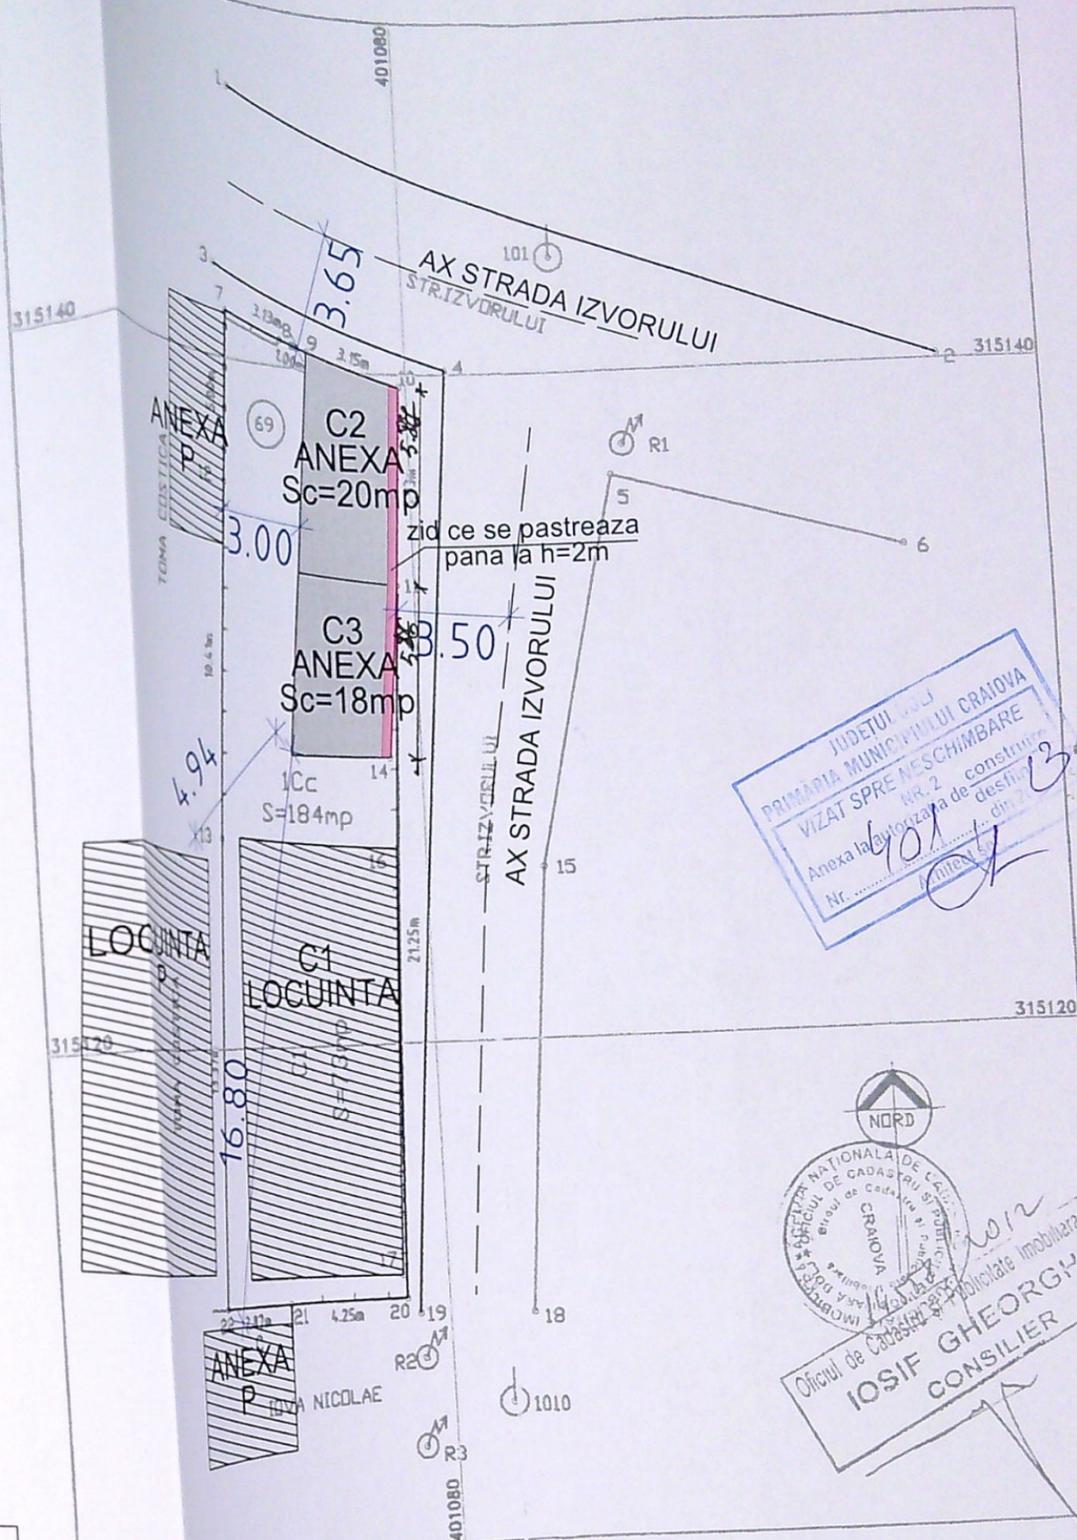

Categoria de importanta (C1, C2, C3) este D
Clasa de importanta (C1, C2, C3) este IV conf. P100/2013

PROIECTANT	NUME	A	REFERAT / EXPERTIZA NR. / DATA	PROIECT
PROIECTANT	Gabriel TAPUSI	CERINTA		30/2022
PROIECTANT	NUME	SEMANTURA	BENEFICIAR: FLOREA MARIAN-ALEXANDRU SI FLOREA MARIA-ALEXANDRA	FAZA DTAD.
PROIECTANT	Arh. Tapusi Gabriel		DESFIINTARE CORPURI C2 SI C3 CRAIOVA, STR. IZVORULUI, NR. 69, JUDETUL DOLJ	
PROIECTANT	Arh. Tapusi Gabriel	SCARA 1200		NR. PLANSA A 01
PROIECTANT	Arh. Tapusi Gabriel	DATA 22.08.2022	PLAN DE SITUATIE	105