


PLAN DE AMPLASAMENT SI DELIMITARE
SCARA 1:500

Nr cadastra: 24
Suprafata imp: 24
Adresa mob: B-dul N. Titulescu, Bl 14
Nr Inventar: 088A Turn, Jud Dol
UAT: Craiova

Caiea Funciara nr

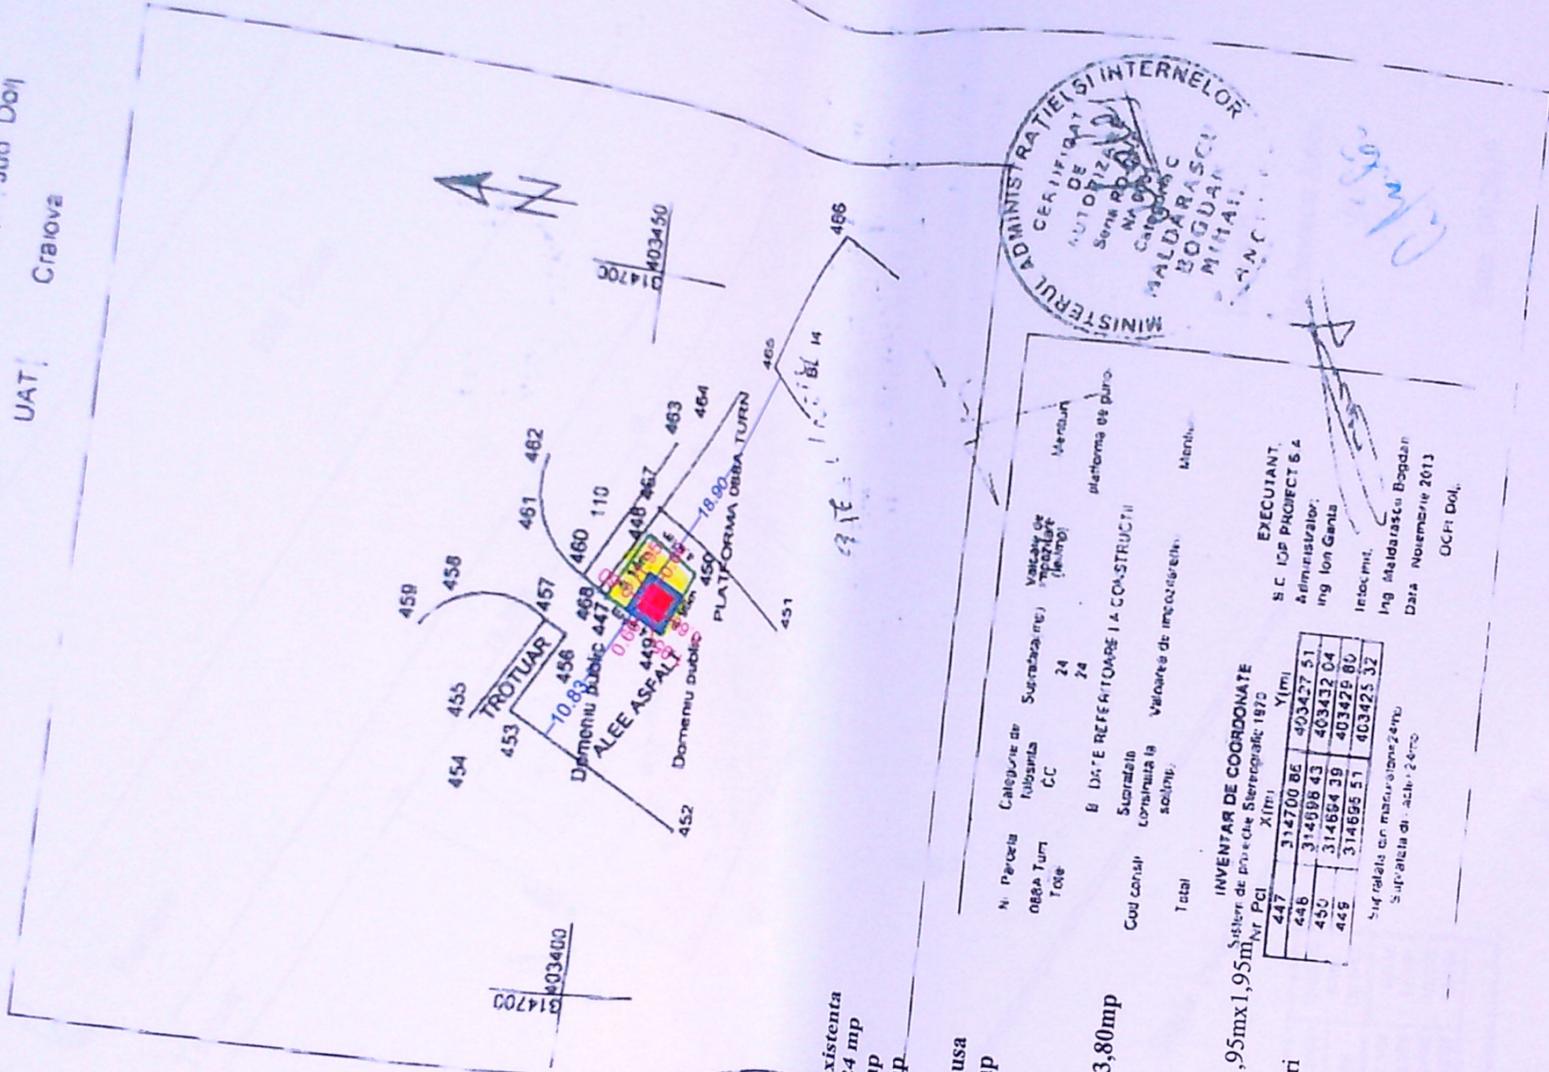

Situatia existenta
S teren = 24 mp
Sc = 0,00 mp
Sd = 0,00 mp

Situatia propusa
S teren = 24 mp
Sc = 3,80 mp
Sd = 3,80 mp
S. ocupata de containere = 3,80 mp

Legenda
Platforma Container impamantate (1 buc) - 1,95mx1,95m

Finisaj pavele si borduri


N. Parcela	Calcatie de trotuar	Suprafata imp	Valoarea de impozitare (lei/imp)	Verificat
447	24	24		platforma os puro
448				terten
449				
450				
451				

INVENTAR DE COORDONATE

Pr. Pct	X(m)	Y(m)
447	314700.86	403427.51
448	314698.43	403427.04
449	314684.39	403429.80
450	314695.51	403425.32

Suprafata cu manevra = 24mp
Suprafata de inch. = 24mp

EXECUTANT:
S.C. IOP PROJECT SA
Administrator:
Ing. Ion Garla
Intocmit:
Ing. Mădărascu Bogdan
Data: Noiembrie 2013
OCFI Dol.

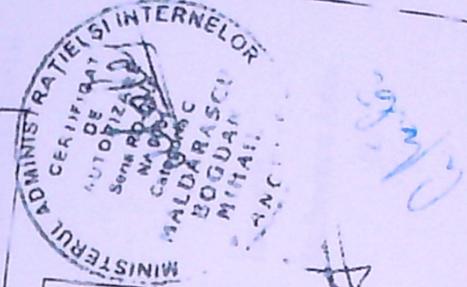

Stamp: PRIMĂRIA JUDEȚULUI CRAIOVA
VIZA SPRE NESCHEDEARE
Nr. 116
Data: 28.11.2020
Arhitect: [Signature]

Stamp: ROMANIA
M.P.A.T. D.O.L.P.
Nr. 616
Data: 28.11.2020
VERIFICATOR PROIECTE

Stamp: RACU V. RADU

5. NOV. 2020	NUME	SEMNAȚURA	CERINȚA A1
VERIFICATOR/EXPERT			
S.C. EUROPEAN WASTE TECHNOLOGY S.R.L. str. Aleea 1 Mierlei nr. 3, Craiova, Jud. Dol CUI: RO29336182 - J16/1972/2011			
Sef proiect	ing. Janina Rachiteanu		
Proiectat	ing. Janina Rachiteanu		
Desenat	ing. Janina Rachiteanu		
Beneficiar: CONSILIUL JUDEȚEAN DOL			
REFERAT / EXPERTIZA NR. / DATA			
Pt. nr.	Amplasare containere ingropate pentru colectare deseuri menajere-438 platforme gospodaresti ca 759 containere in municipiul Craiova-sona blocuri in cadrul proiectului "Sistem de Management Integrat al Deșeurilor in Județul Dol"		
39/2020	Amplasament - Poziția 290 - B-dul Titulescu, Bl. J4 - Plan de Situație		
			Faza D.T.A.C D.T.O.E
			A - 02