


Nr. cadastral	Suprafata masurata	Adresa imobilului
569	661mp	Craiova, Str. Henri Barbusse, Nr. 1
Cartea funciara Nr.		UAT Craiova

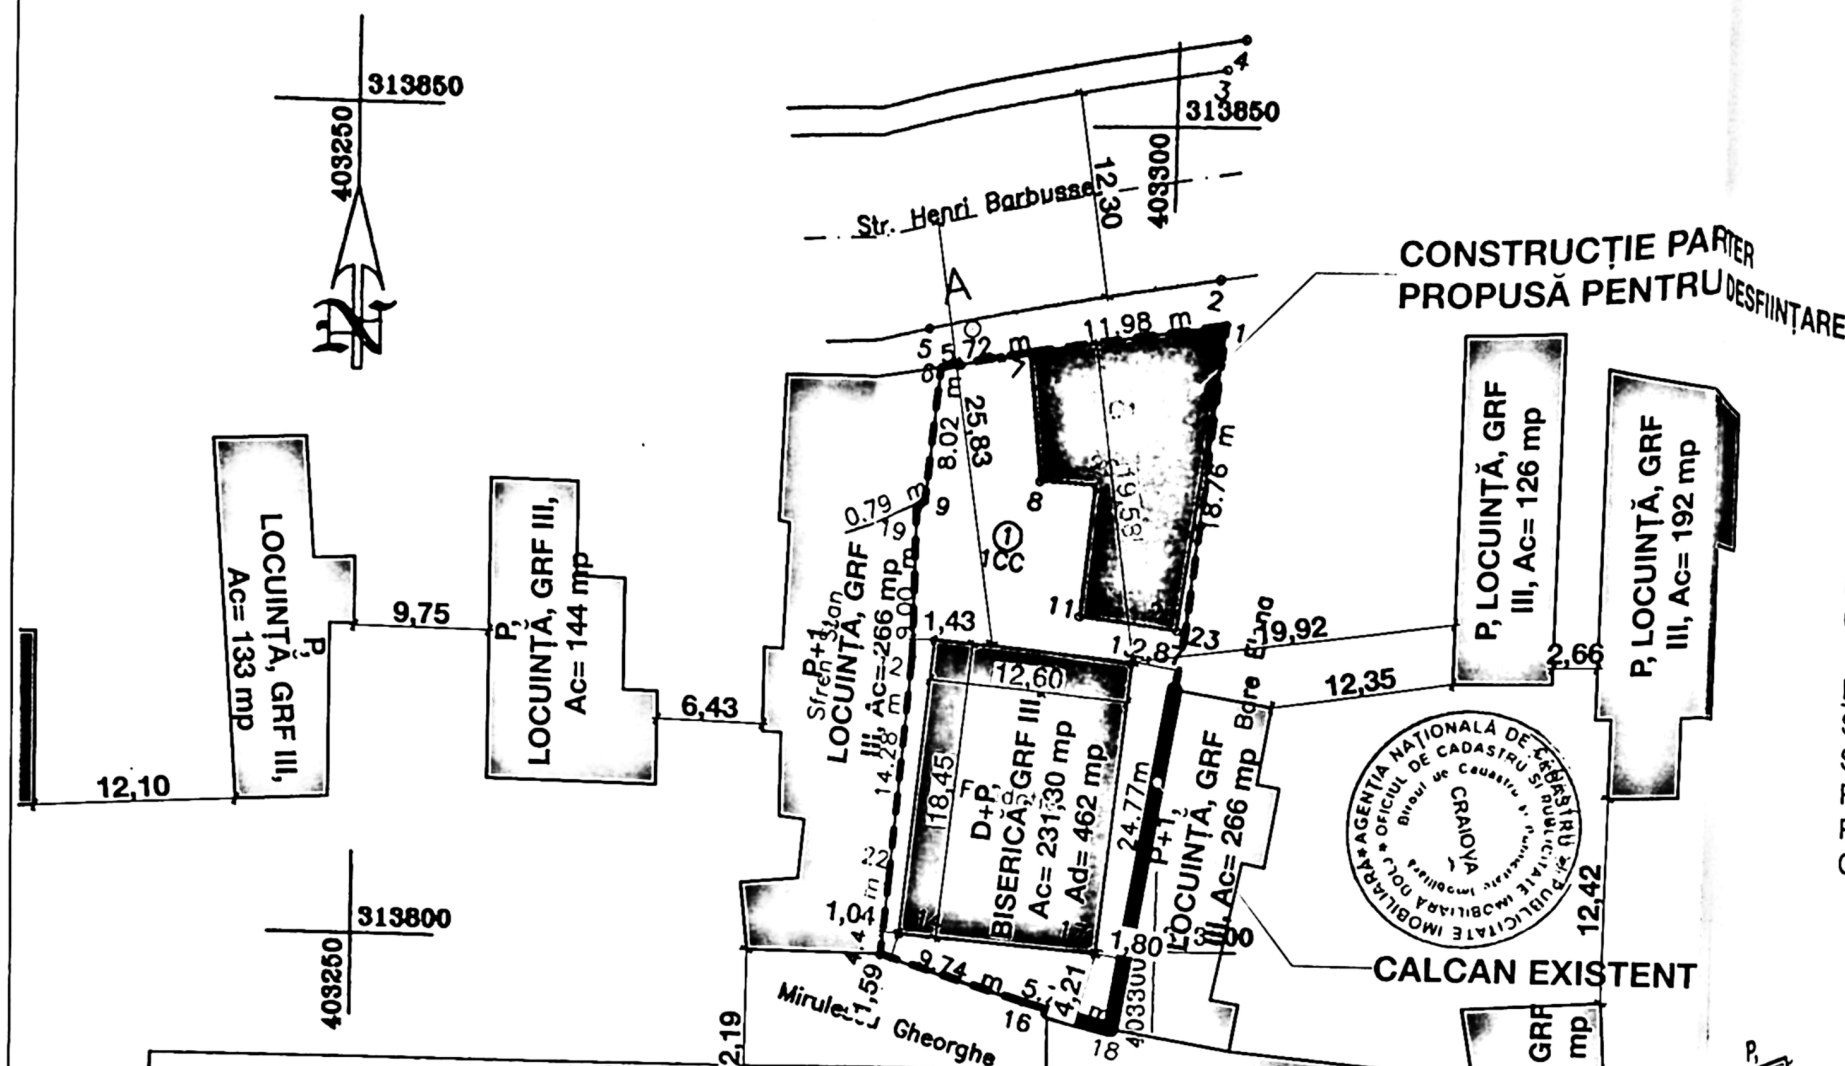

A. Date referitoare la teren			
Nr. parcela	Categoria folosinta	Suprafata (mp)	Valoarea de impozitare
1	1CC	661	12000
Total		661	
B. Date referitoare la constructii			
Cod constructie	Suprafata construita la sol (mp)	Valoarea de impozitare	
C1	661	12000	
Total	661	12000	

INVENTAR DE PUNCTE DONATE			
Sistem de proiect: Stereo 70			
Nr. pct	X(m)	Y(m)	
6	313835.736	403285.776	
7	313836.566	403291.438	
1	313838.237	403303.303	
23	313819.581	403301.314	
18	313795.114	403297.470	
16	313796.731	403291.953	
15	313799.495	403282.616	
22	313803.955	403283.025	
12	313818.180	403284.330	
19	313827.180	403284.400	
9	313827.760	403284.930	
Suprafata total masurata=661mp			
Suprafata din act=648mp			

Se confirma suprafata din masuratori la introducerea in baza de date a Cartii Funciare.

13/29/16-03-09


OSIF GHEORGHE CONSILIER



INDICI DE OCUPARE ȘI UTILIZARE AI TERENULUI

EXISTENT
 $S_{teren} = 661 \text{ mp}$
 $S_{c \text{ existent}} = 231,30 \text{ mp}$
 $S_{d \text{ existent}} = 462 \text{ mp}$
 $P.O.T. \text{ existent} = 35\%$
 $C.U.T. \text{ existent} = 0,7$

PROPUȘ
 $S_{c \text{ propus}} = 231,30 \text{ mp}$
 $S_{d \text{ propus}} = 523,65 \text{ mp}$
 $R_h \text{ propus} = Dp+P+Sup. p$
 $P.O.T. \text{ propus} = 35\%$
 $C.U.T. \text{ propus} = 0,79$

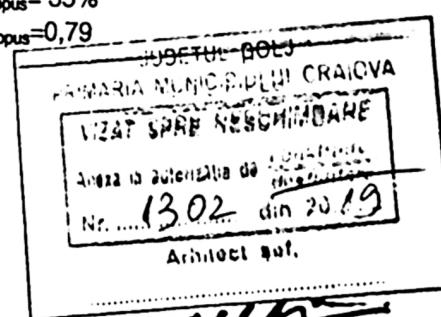

LEGENDĂ:

Limita de proprietate

Construcție existentă cu funcțiunea de BISERICĂ, cu:
 $S_c = 231,30 \text{ mp}$, $S_d = 462 \text{ mp}$, $R_h = D+P$

NOTE:

CLASA DE IMPORTANȚĂ C
 CATEGORIA DE IMPORTANȚĂ
 GRAD DE REZISTENȚĂ
 SUPRAFAȚA CONSTRUITĂ
 SUPRAFAȚA DESFĂȘURATĂ
 REGIM DE ÎNĂLȚIME Dp+P+

DENUMIRE PROIECT:
 CONSTRUIRE BISERICĂ
 PARȚIAL INTRARE
 MODIFICĂRI STRUCTUR
 NESTRUCTURALE
 Adresa: JUD. DOLJ,
 HENRI BARBUSSE,

BENEFICIAR:

**BISERICA CRES
 BAPTISTĂ**

Adresa: JUD. DOLJ, MUN.
 BARBUSSE, NR. 1

PROIECTANT GENERAL:

BIAAS - BIROU INDIVIDUAL
 ALEXANDRU STĂNCESCU
 C.I.F. 35154355
 ADRESA ROMÂNIA,
 Str. Făgăraș, nr. 22, bl.
 Tel: +4 0752 188 540
 E-mail: alex@biaasx.com

PROIECTANT SPECIALITATE

BIAAS - BIROU INDIVIDUAL
 ALEXANDRU STĂNCESCU
 C.I.F. 35154355
 ADRESA ROMÂNIA,
 Str. Făgăraș, nr. 22, bl.
 Tel: +4 0752 188 540
 E-mail: alex@biaasx.com

COORDONATOR PROIECT:
 arh. Alexandru Stăncescu

ȘEF PROIECT:
 arh. Alexandru Stăncescu

PROIECTAT:
 arh. Alexandru Stăncescu

DESENAT:
 arh. Alexandru Stăncescu

VERIFICATOR:

PLAN DE SITUA
 EXISTENT

Proiect nr.
 45/2018

Scara:
 1:500

