



SECTIUNE PRINCIPALA
SCARA 1:100



SECTIUNE POSTERIOARA
SCARA 1:100

JUDETUL DOLU
PRIMARIA MUNICIPIULUI CRAIOVA
VIZAT SPRE NESCIMINARE
NR. 3
din 20.12.2012
Arhitect sef

PRIMARIA MUNICIPIULUI CRAIOVA
VIZAT SPRE NESCIMINARE
NR. 3
din 20.12.2012
Arhitect sef

ORDINUL ARHITECTILOR
DIN ROMANIA
6821
Elena Madalina
STANICA
Arhitect cu drept de semnatura

CLASA DE IMPORTANTA - D
CATEGORIA DE IMPORTANTA - IV
GRAD DE REZISTENTA LA FOC - II
REGIM DE INALTIME - P+1E


FINISAJE EXTERIOARE :

- INVELITOARE METALICA TIP TIGLA
- PAZIE SI POLATA - LAMBRIU LEMN
- TERMOSISTEM POLISITREN EXPANDAT 10CM
- TENCUIALA DECORATIVA EXTERIOR CULOARE CREAM
- TAMPLARIE PVC CU GEAM TERMOPAN
- SOCLU TENCUIALA DECORATIVA MARMORATA

VERIFICATOR	ing.	SCARINTA
SEF PROIECT	arh. Stanica Elena	
PROIECTAT	arh. Stanica Elena	
DESENAT	ing. Budescu Florin	


SC. N&C NEW MANAGEMENT SRL.
CUI: 30035337; J16/535/2012

REFERAT nr.	Pr. nr.
Beneficiar: DINU DALIA	29/2018
Titlul proiectului: "CONSTRUIRE LOCUINTA P+1"	FAZA D.T.A.C.
Amplasament: jud Dolj, Municipiului CRAIOVA, strada Cosuna, nr. 3	Pl. nr.
Titlul plansei: FATADA PRINCIPALA PROPUSA SI FATADA POSTERIOARA PROPUSA	A 06

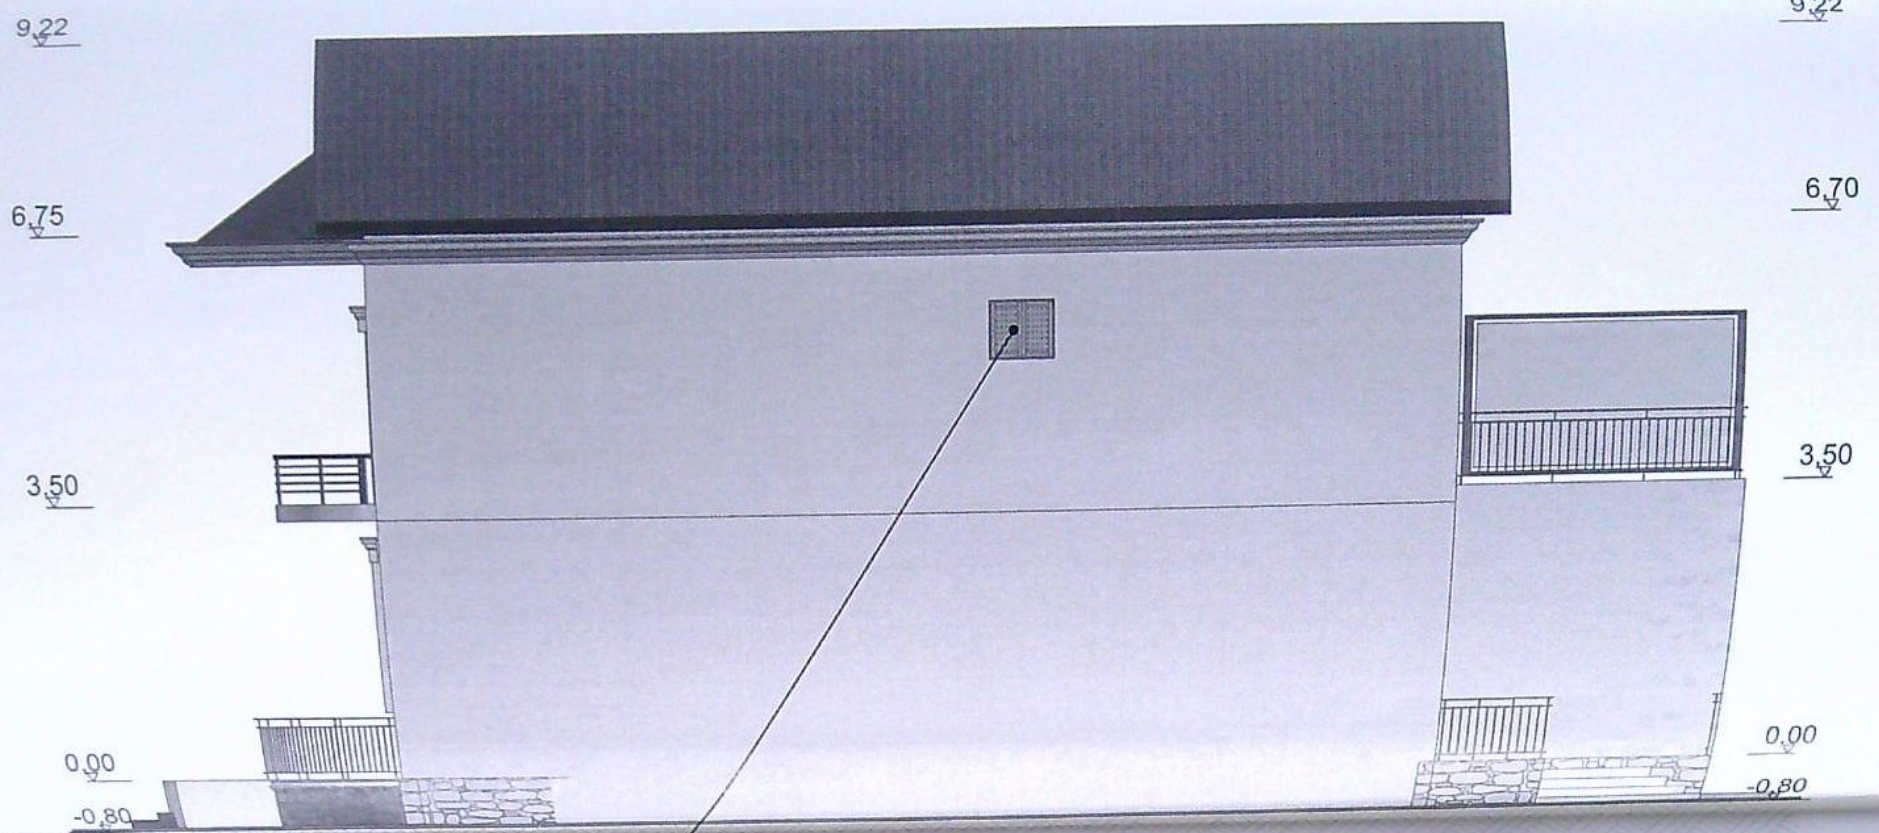

Tamplarie cu sticla mata si deschidere oscilobatanta, pentru limitarea vederii

FATADA DREAPTA SCARA 1:100

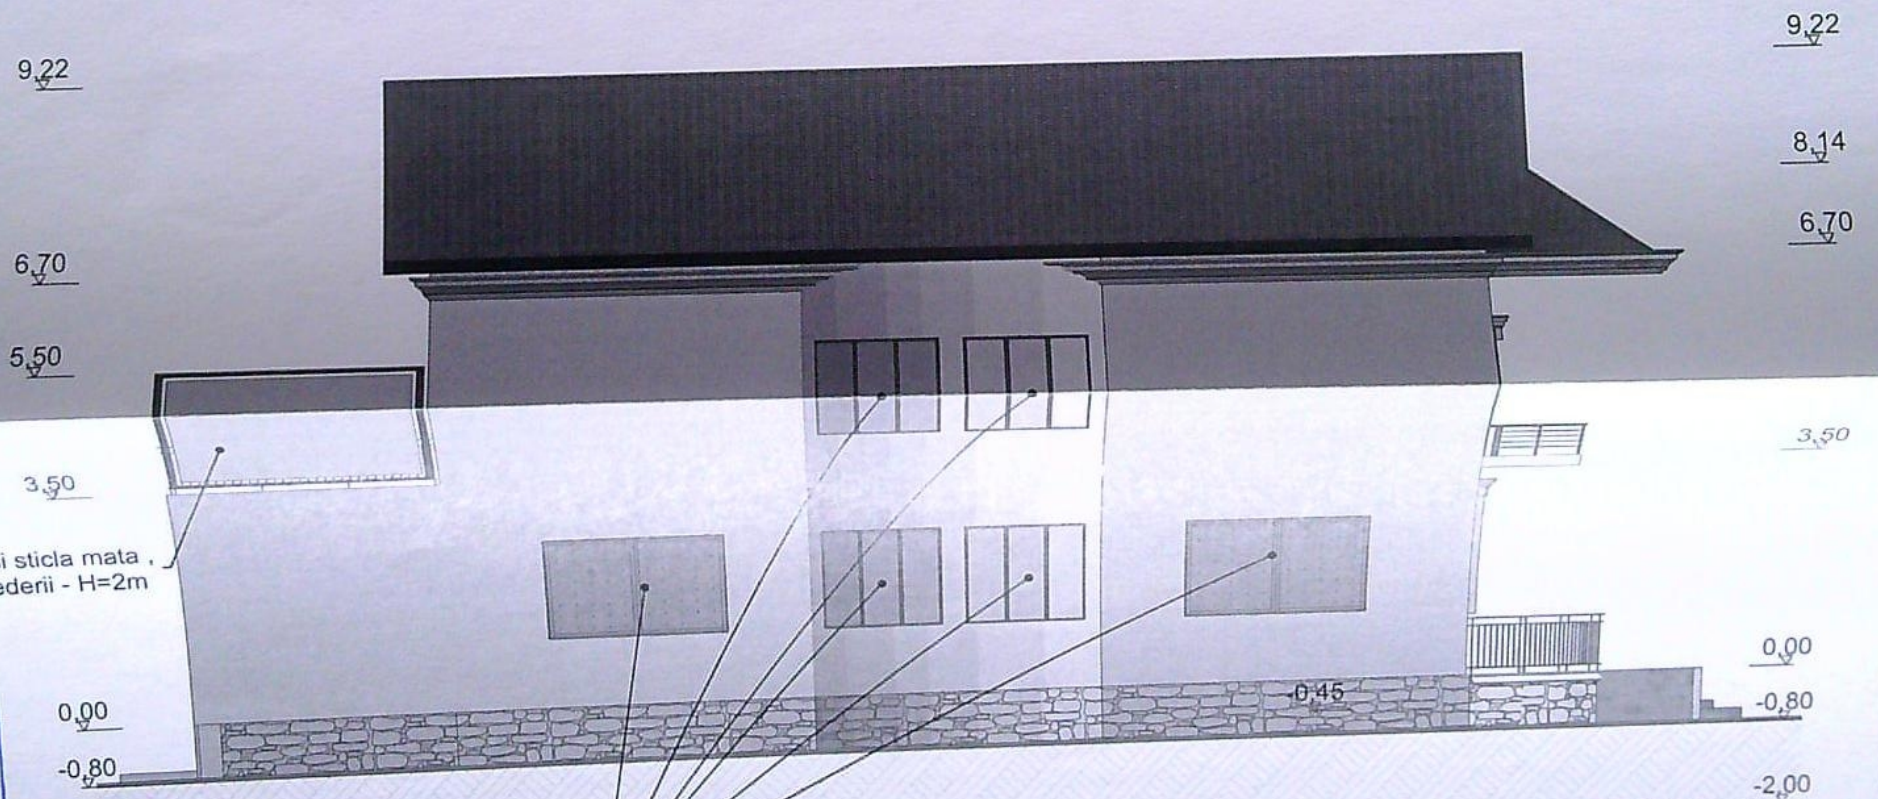

Panou fix din fier si sticla mata, pentru limitarea vederii - H=2m

Tamplarie cu deschidere oscilobatanta si panou opac pentru limitarea vederii

SECTIUNE STANGA SCARA 1:100

CLASA DE IMPORTANTA - D
CATEGORIA DE IMPORTANTA - IV
GRAD DE REZISTENTA LA FOC - II
REGIM DE INALTIME - P+1E

FINISAJE EXTERIOARE :

- INVELITOARE METALICA TIP TIGLA
- PAZIE SI POLATA - LAMBRIU LEMN
- TERMOISISTEM POLISITREN EXPANDAT 10CM
- TENCUIALA DECORATIVA EXTERIOR CULOARE CREM
- TAMPLARIE PVC CU GEAM TERMOPAN
- SOCLU TENCUIALA DECORATIVA MARMORATA

VERIFICATOR	ing.	CERINTA
SC. N&C NEW MANAGEMENT SRL. CUI: 30035337; J16/535/2012		
SEF PROIECT	arh. Stanica Elena	SEMNTURA
PROIECTAT	arh. Stanica Elena	Scara: 1/100
DESENAT	ing. Budescu Florin	Data: 12/2018

REFERAT nr.	Pr. nr.
Beneficiar: DINU DALIA	29/2018
Titlul proiectului: "CONSTRUIRE LOCUINTA P+1"	FAZA D.T.A.C.
Amplasament: jud. Dolj, Municipiului CRAIOVA, strada Cosuna, nr. 3	
Titlul plansei: FATADA DREAPTA PROPUISA SI FATADA STANGA PROPUISA	Pl. nr. A 07