



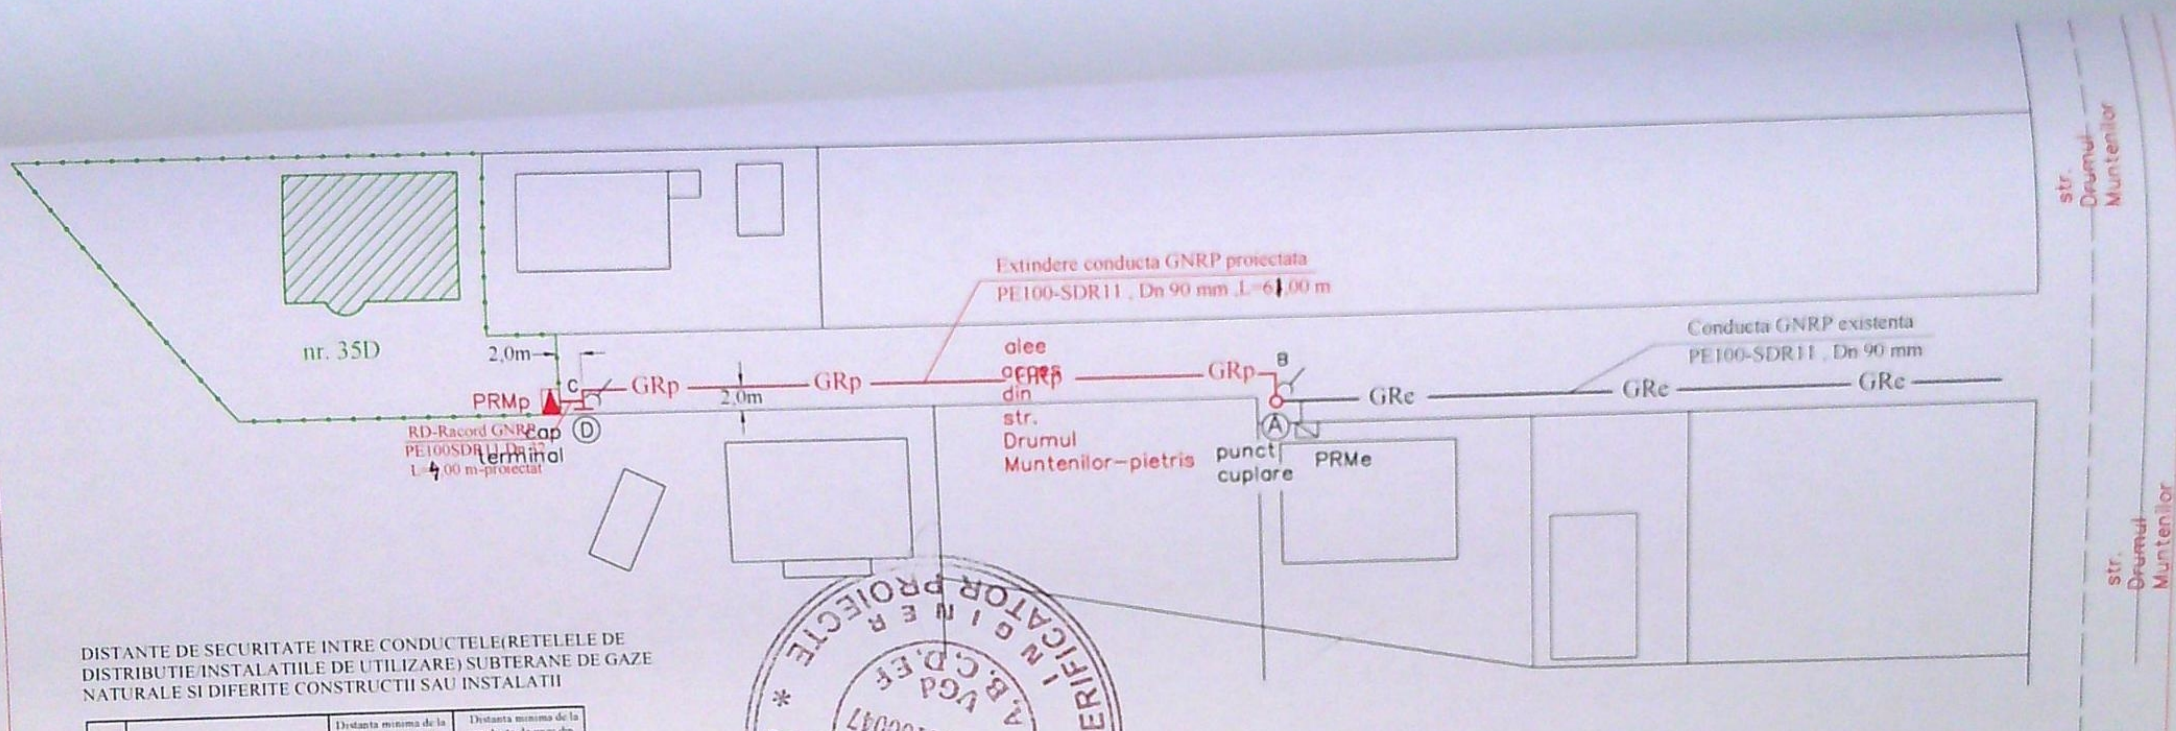


DISTANTE DE SECURITATE INTRE CONDUCTELE (RETELELE DE DISTRIBUTIE/INSTALATIILE DE UTILIZARE) SUBTERANE DE GAZE NATURALE SI DIFERITE CONSTRUCTII SAU INSTALATII

Nr. crt.	Instalatie, constructie sau obstacol	Distanța minimă de la conducta de gaze din PE, în m.	Distanța minimă de la conducta de gaze din OI, în m.
1	Clădiri cu subsoluri sau elemente de terenuri susceptibile de a fi construite	2	3
2	Clădiri fără subsoluri	1	2
3	Canale pentru rețele termice, canale pentru instalații telefonice, televiziune etc.	1	2
4	Conducte de canalizare	1,5	1,5
5	Conducte de apă, cabluri de forță, cabluri telefonice montate direct în sol, cabluri TV sau canalele acestor instalații	0,5	0,6
6	Canale pentru rețele termice, telefonice și canalizare sau alte canale subterane	1,0	1,0
7	Tronș de tramvai până la sîmă cu mai apropiată	0,5	1,2
8	Copaci	0,5	1,5
9	Stâlpi	0,5	0,5
10	Tronș de cale ferată, exclusiv cele din stații, tiraje și mește industriale: - în rambleu - în decolaj, la nivelul terenului	1,5*	2*
		3,0**	5,5**

NOTA!
*) De la piciorul taluzului
**) Din axul liniei de cale ferată
- Distanțele, exprimate în metri, se măsoară în proiectie orizontală între limitele exterioare ale conductelor și construcțiilor sau instalațiile subterane

ATENȚIE!
În zona lucrării există linie electrică subterană. Se vor efectua sondaje în vederea identificării traseului LES și pastrării distanței de

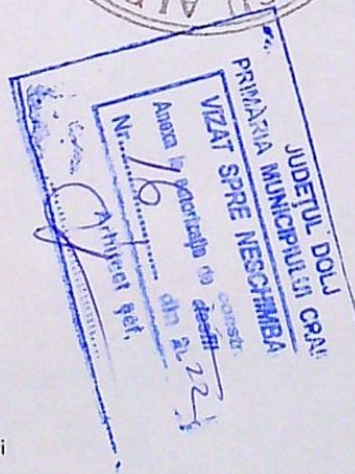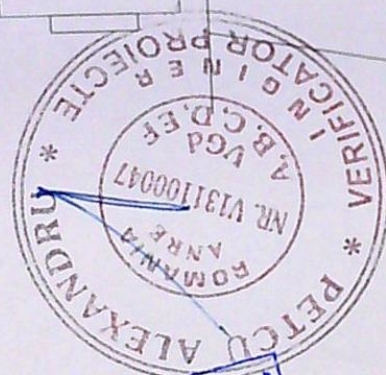

PLAN DE SITUAȚIE sc.1:500

LEGENDA
GRc - Conducta stradală GNRP PE100, SDR11, Dn 90 mm-existență
GRp - Extindere conducta GNRP PE100, SDR11, Dn 90 mm
L=61.00 m-proiectată
RD - Racord GNRP PE100, SDR11, Dn 32 mm, L=4.00 m-proiectat
PRMp - Post reglare-măsurare proiectat
PRMe - Post reglare-măsurare existent
— Limita de proprietate solicitant

A-B
2,5m
B-C
58,5m
C-D
3,0m

VERIFICATOR	NUME	SEMNAȚURA	
	KOFALM SRL J16/1498/2012 - CRAIOVA, DOLJ Aut. PDSB în județul Dolj, Craiova, str. Drumul Muntenilor,		Beneficiar - SUNA SACEANU CONSTANTIN
	Ing. NICA FLORIN INST. AUT. ANRE - GINSD		
SPECIFICATIE	NUME	SEMNAȚURA	EXTINDERE CONDUCTA SI RACORD GAZE NATURALE SI UNE REDUSA CU POST DE REGLARE PR-PJ
SEF PROIECT	ing. Nica Florin		
PROIECTANT	ing. Nica Florin		
DESENAT	ing. Nica Florin		
			PLAN SITUAȚIE, SCHEMA IZOMETRICA

LEGITIMATIE NR. 212160315
DATA EXPIRĂRII: 10.12.2021

Pr. nr.

Faza
PAC

G1