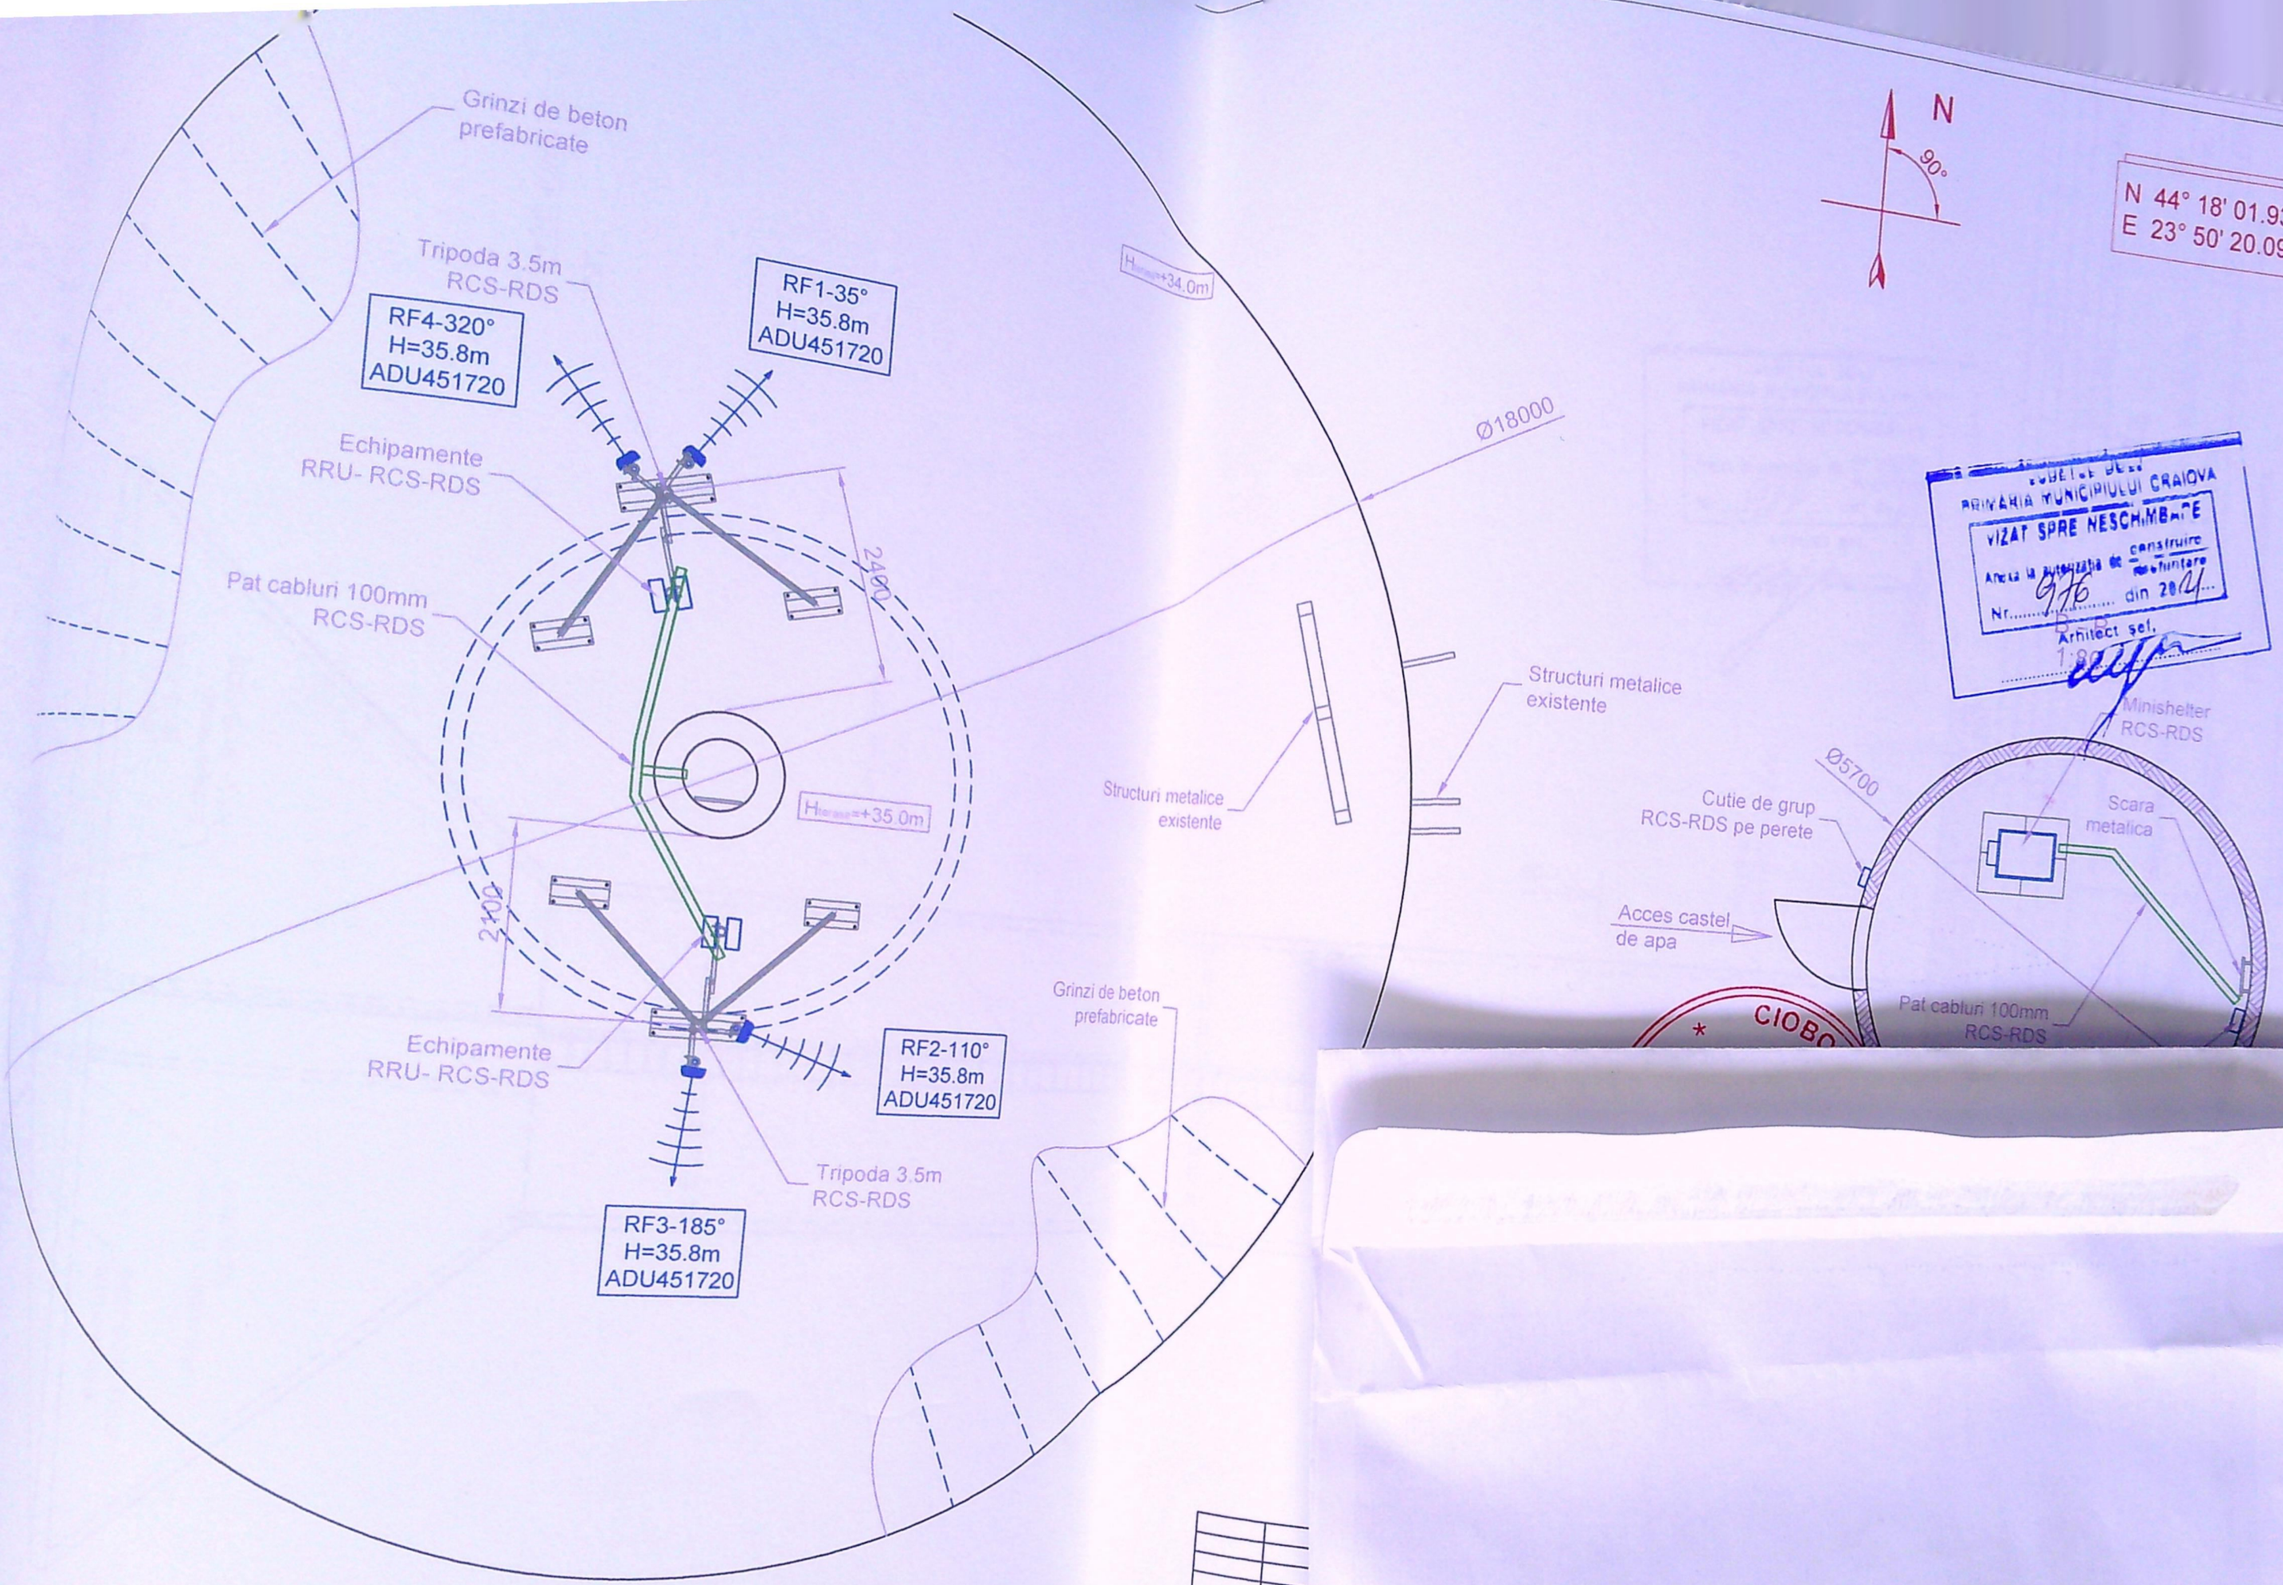

PRIMARIA MUNICIPIULUI CRAIOVA
VIZAT SPRE NESCHIMBARE
Anexa la autorizația de construire/desființare
Nr. 976 din 2021
Arhitect sef,

Rev.	
CLIENT :	
Aprobat :	
CONTRACT	
Proiectat :	ing.
Verificat :	ing. V. Lazar
Aprobat :	ing. V. Lazar
PROIECTANT :	Lazarus construct

Denumire desen : Plan situatie existenta

Data : 21.09.2020

Cod site : CR 566

Numar desen : LC-CR566-01

Pagina: 1/2

Rev. 0

A3

Nume fisier : cr566electroputeredde.dwg