


JUDETUL DOLU
 PRIMARIA MUNICIPIULUI CRAIOVA
 VIZAT SPRE NESCHIMBARE
 NR. 5
 Anexa la autorizatia de construire
 Nr. 650 din 20. 25
 Arhitect scf.

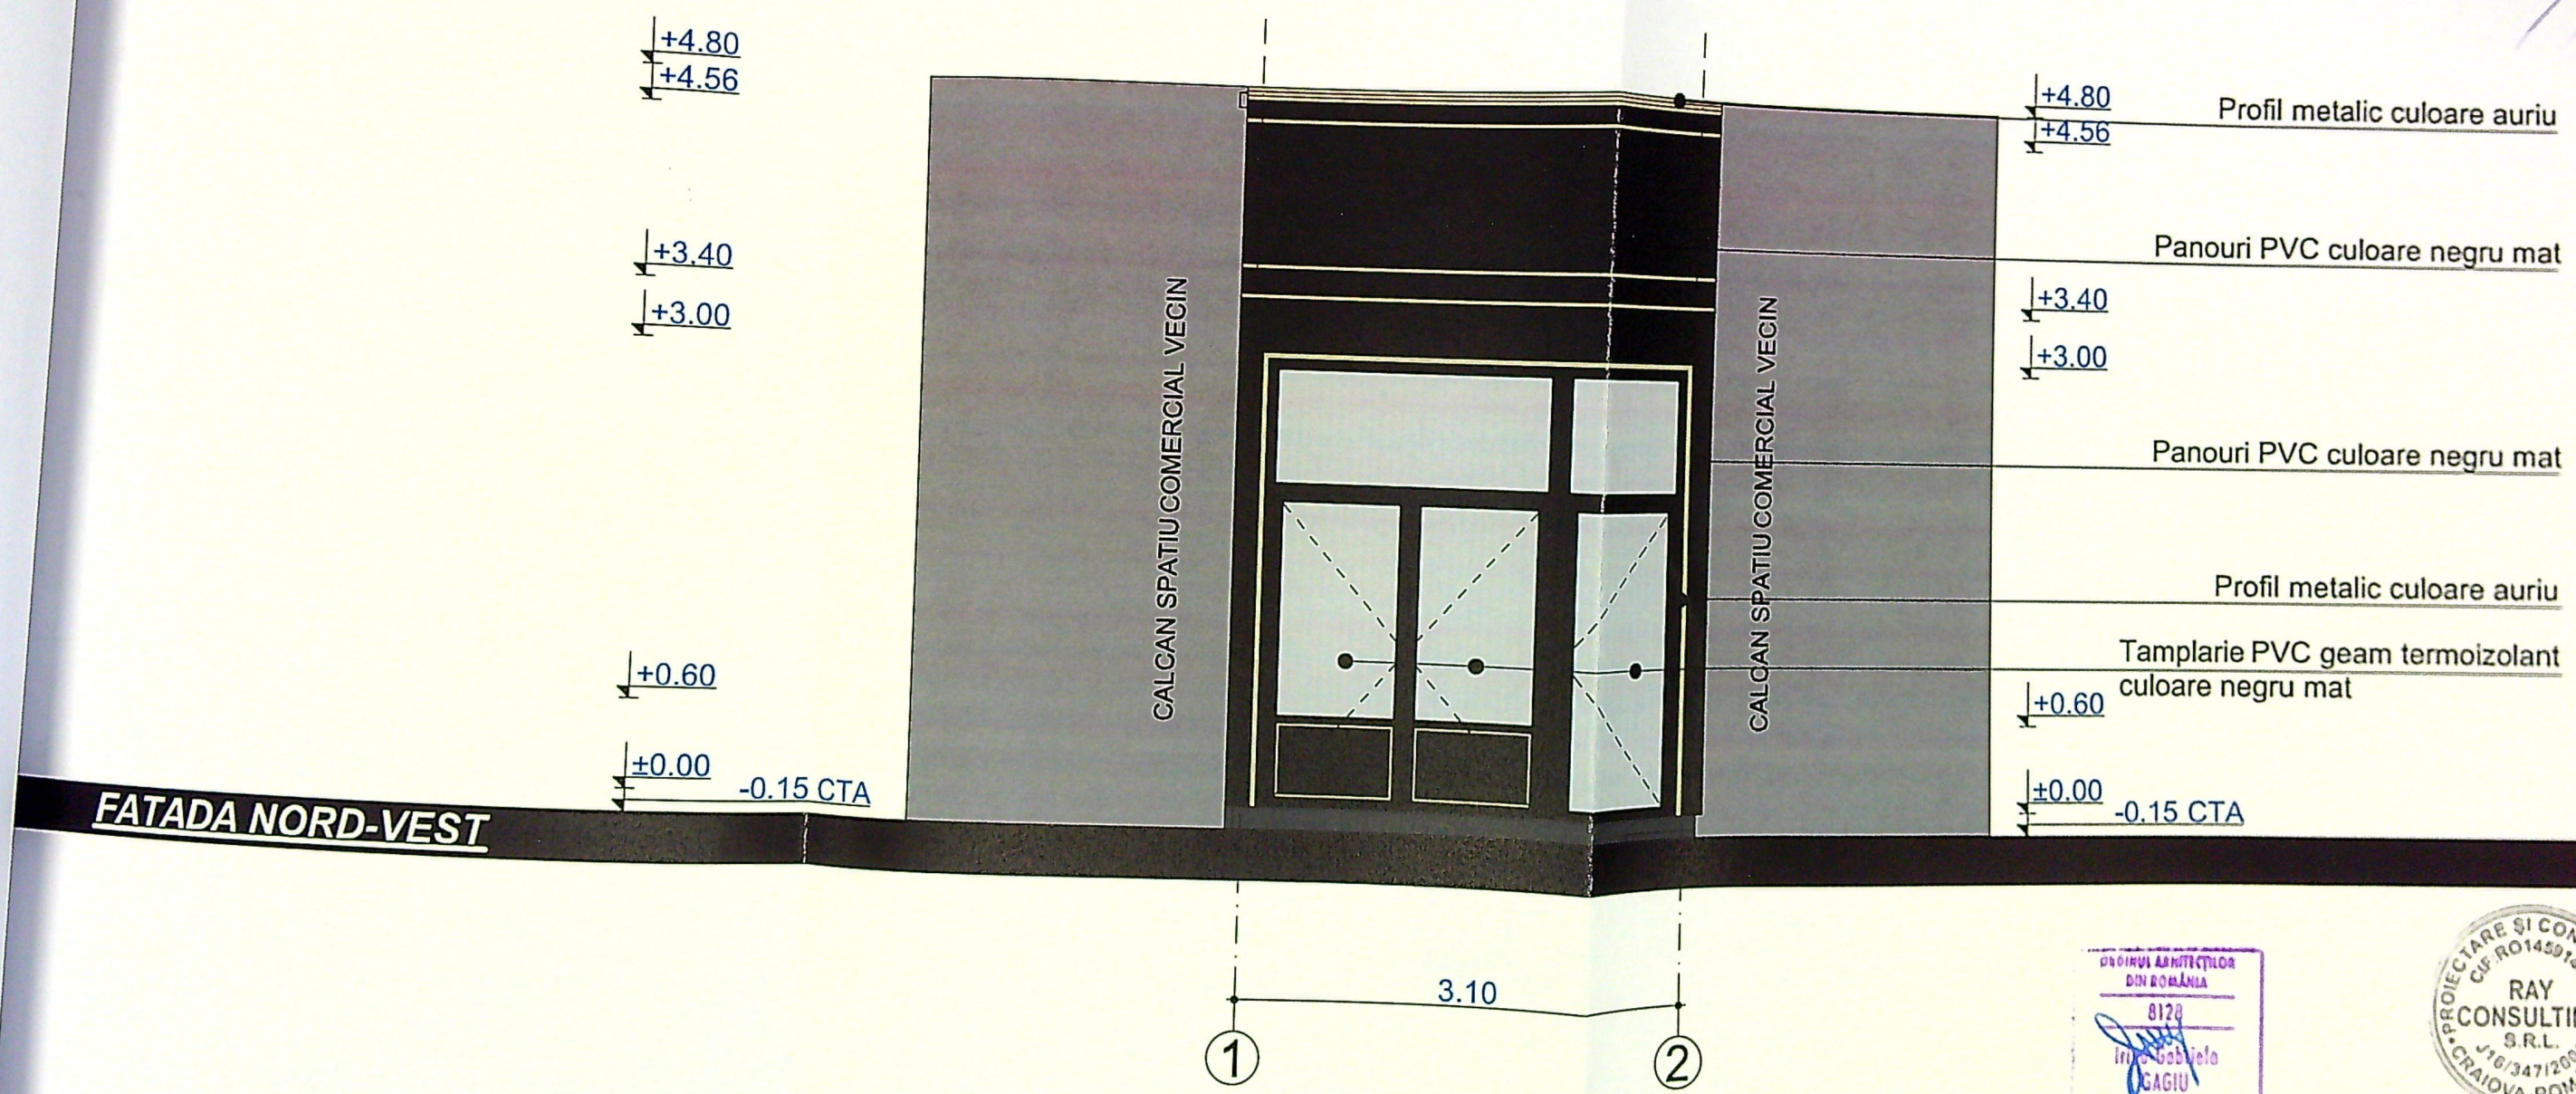

PROIECTANT
 DIN ROMANIA
 8120
 Ing. Gabiela
 GAGIU
 Sinteza cu drept de semnatura

PROIECTARE SI CONSULTANTA
 CF. 0014591403
 RAY
 CONSULTING
 S.R.L.
 J/16/347/2002
 CRAIOVA-ROMANIA

VERIFICATOR	NUME	CERINTA	REFERAT - Nr./DATA
EXPERT	NUME	CERINTA	EXPERTIZA - Nr./DATA