



George-Razvan Daoaga
Digitally signed by George-Razvan Daoaga
Date: 2022.03.08 12:31:56 +02:00

Date: 2022.03.08 12:31:56 +02:00



316650

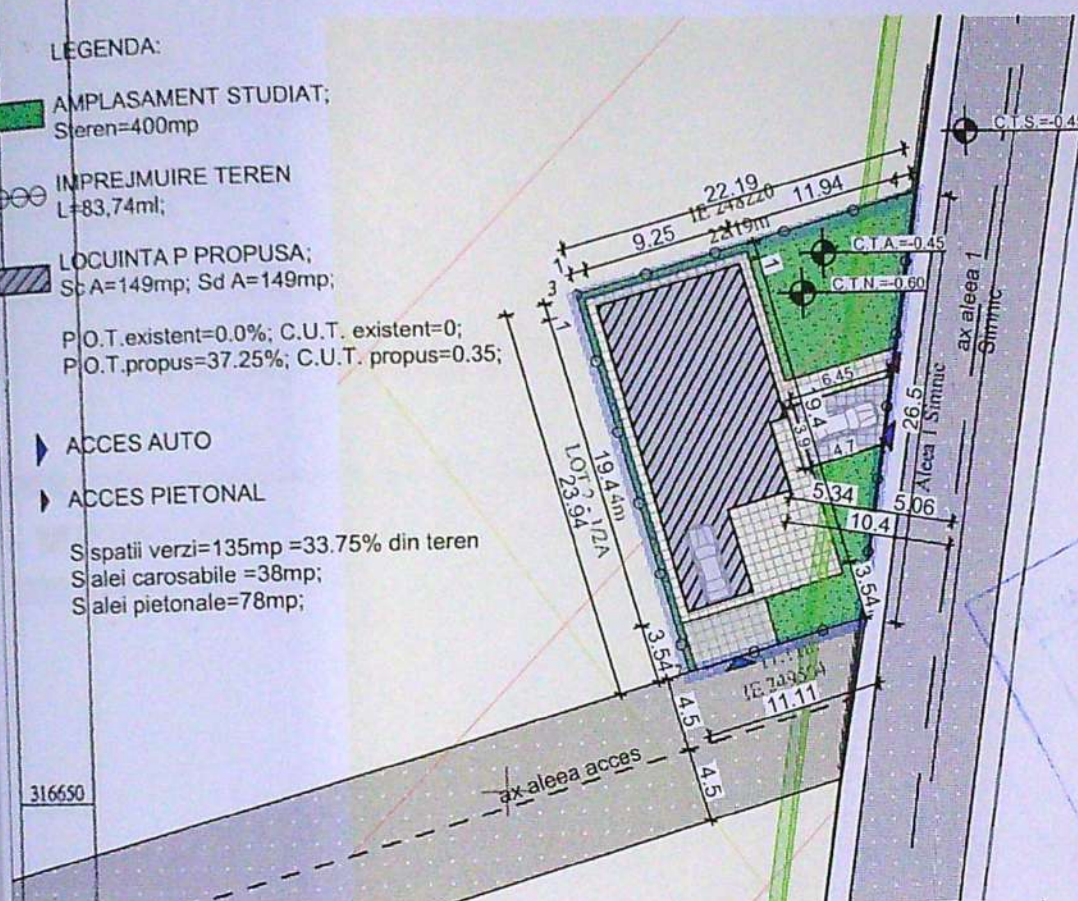

Suprafata totala masurata = 400mp	
Executant: DADA GEORGE RAZVAN - CATEGORIA B AUTORIZATIE SERIA RO-DJ-F NR. 0132/2018	Inspector Confirm introducerea imobilului in baza de date integrata si <u>41169/20</u> atribuirea numarului cadastral
Confirm executarea masuratorilor la teren, corectiindinea intocmirii documentatiei cadastrale si corespondenta acestora cu realitatea din teren.	Semnatura si parafa <u>[Signature]</u> Bogdan Sorin Data: _____

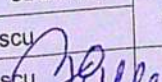
	VERIFICATOR		corectitudinea intocmirii documentelor cadastrale si corespondenta acestora cu realitatea din teren.	Semnatura si parafa	Bogdan Sorin Bala
	EXPERT			Data:	
	NUME	SEMNAȚURA	CERINTA	REFERAT / EXPERTIZA - NR. / DATA	
	KONKRET RE-GEN PROIEKT S.R.L. Str. A.I.Cuza nr. 5, bloc Romaria nr.5, sc.A, et.2, ap.11, Craiova			Beneficiari:	MATEI TELEMAH-ANDREI si MATEI CARMEN-ALINA
SPECIFICAȚIE NUME		SEMNAȚURA	Scara: 1:500	Titlu proiect	Construire locuinta P si imprejmuire teren Mun.Craiova, Aleea 1 Simnic, nr. 111A Judetul Dolj;
ȘEF PROIECT	arh. Radu-Gabriel Popescu		Data: IUL 2022	Titlu plansa :	PLAN SITUATIE
PROIECTAT	arh. Radu-Gabriel Popescu				
DESENAT	arh. Radu-Gabriel Popescu				
					Proiect nr. 61/2022
					Faza: D.T.A.C.
					Pl. nr. A.01

ORDINUL ARHITECTUR
DIN ROMANIA
4191
Radu Gabriel
POPESCU
Arhitect cu drept de semnatura

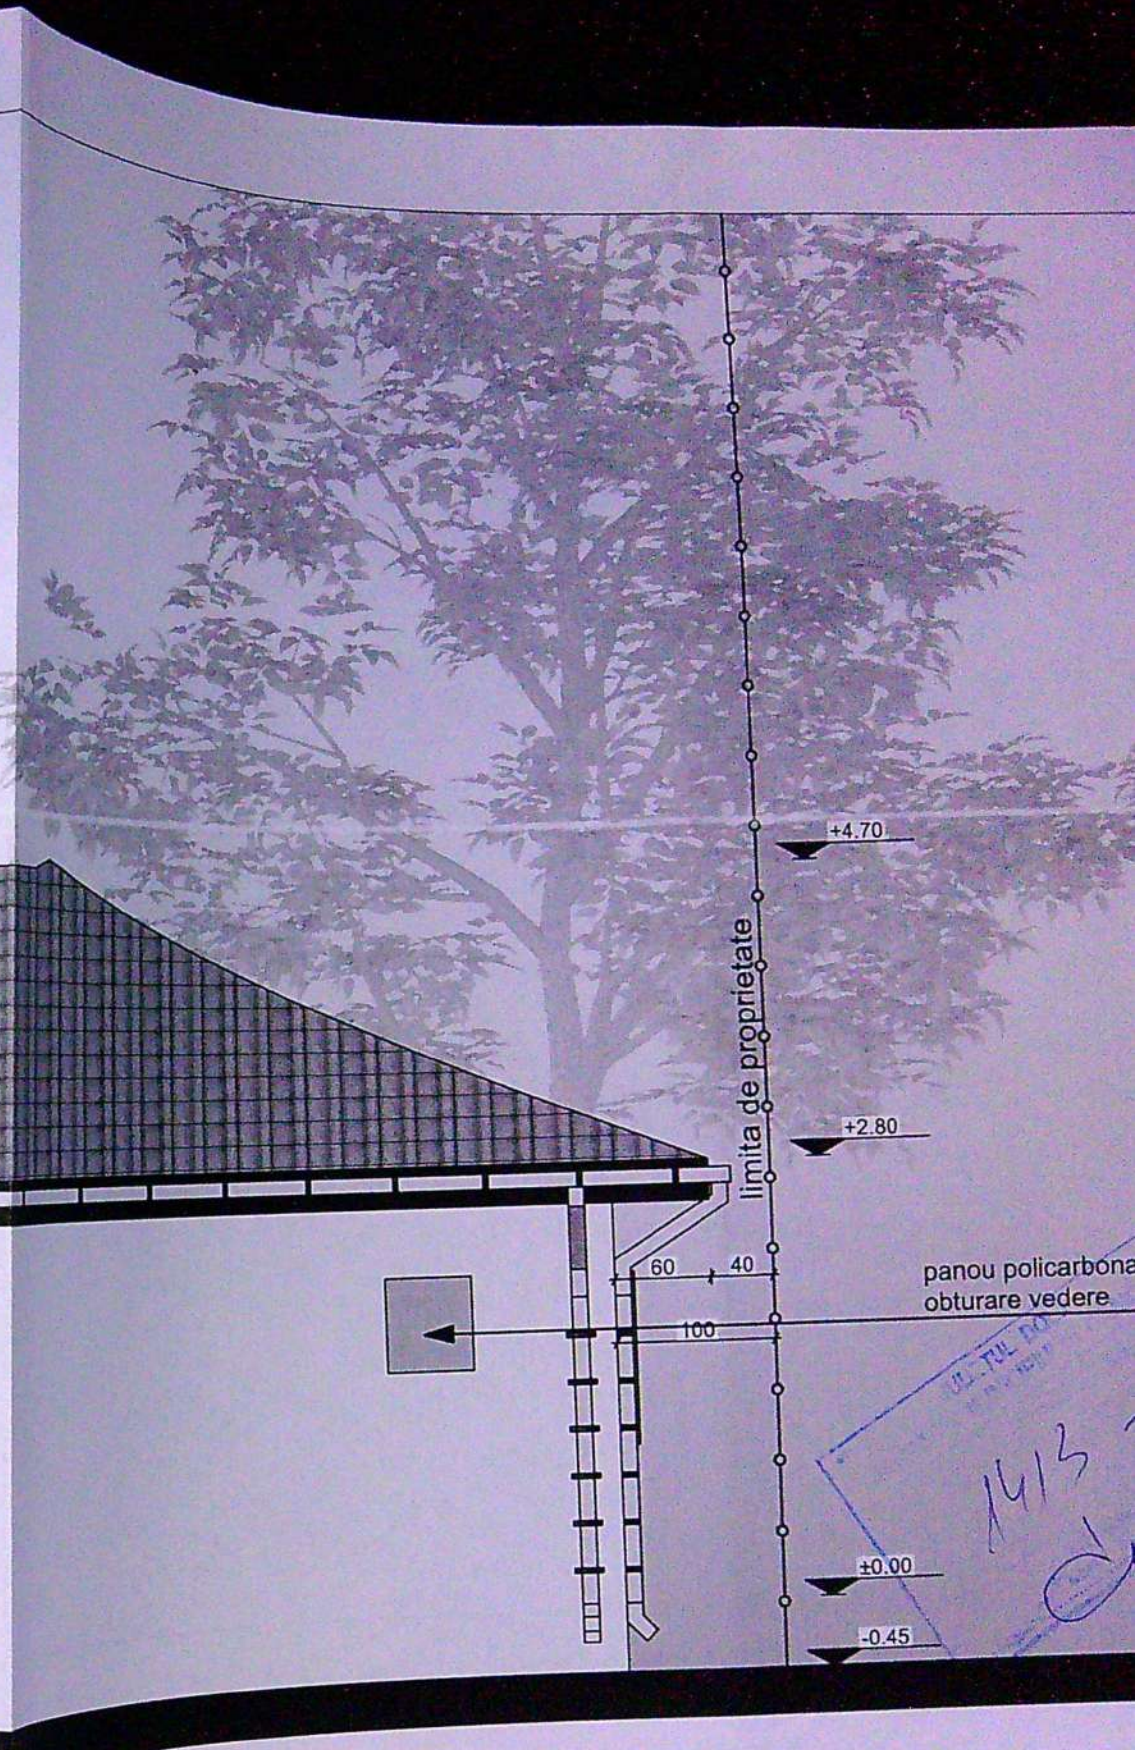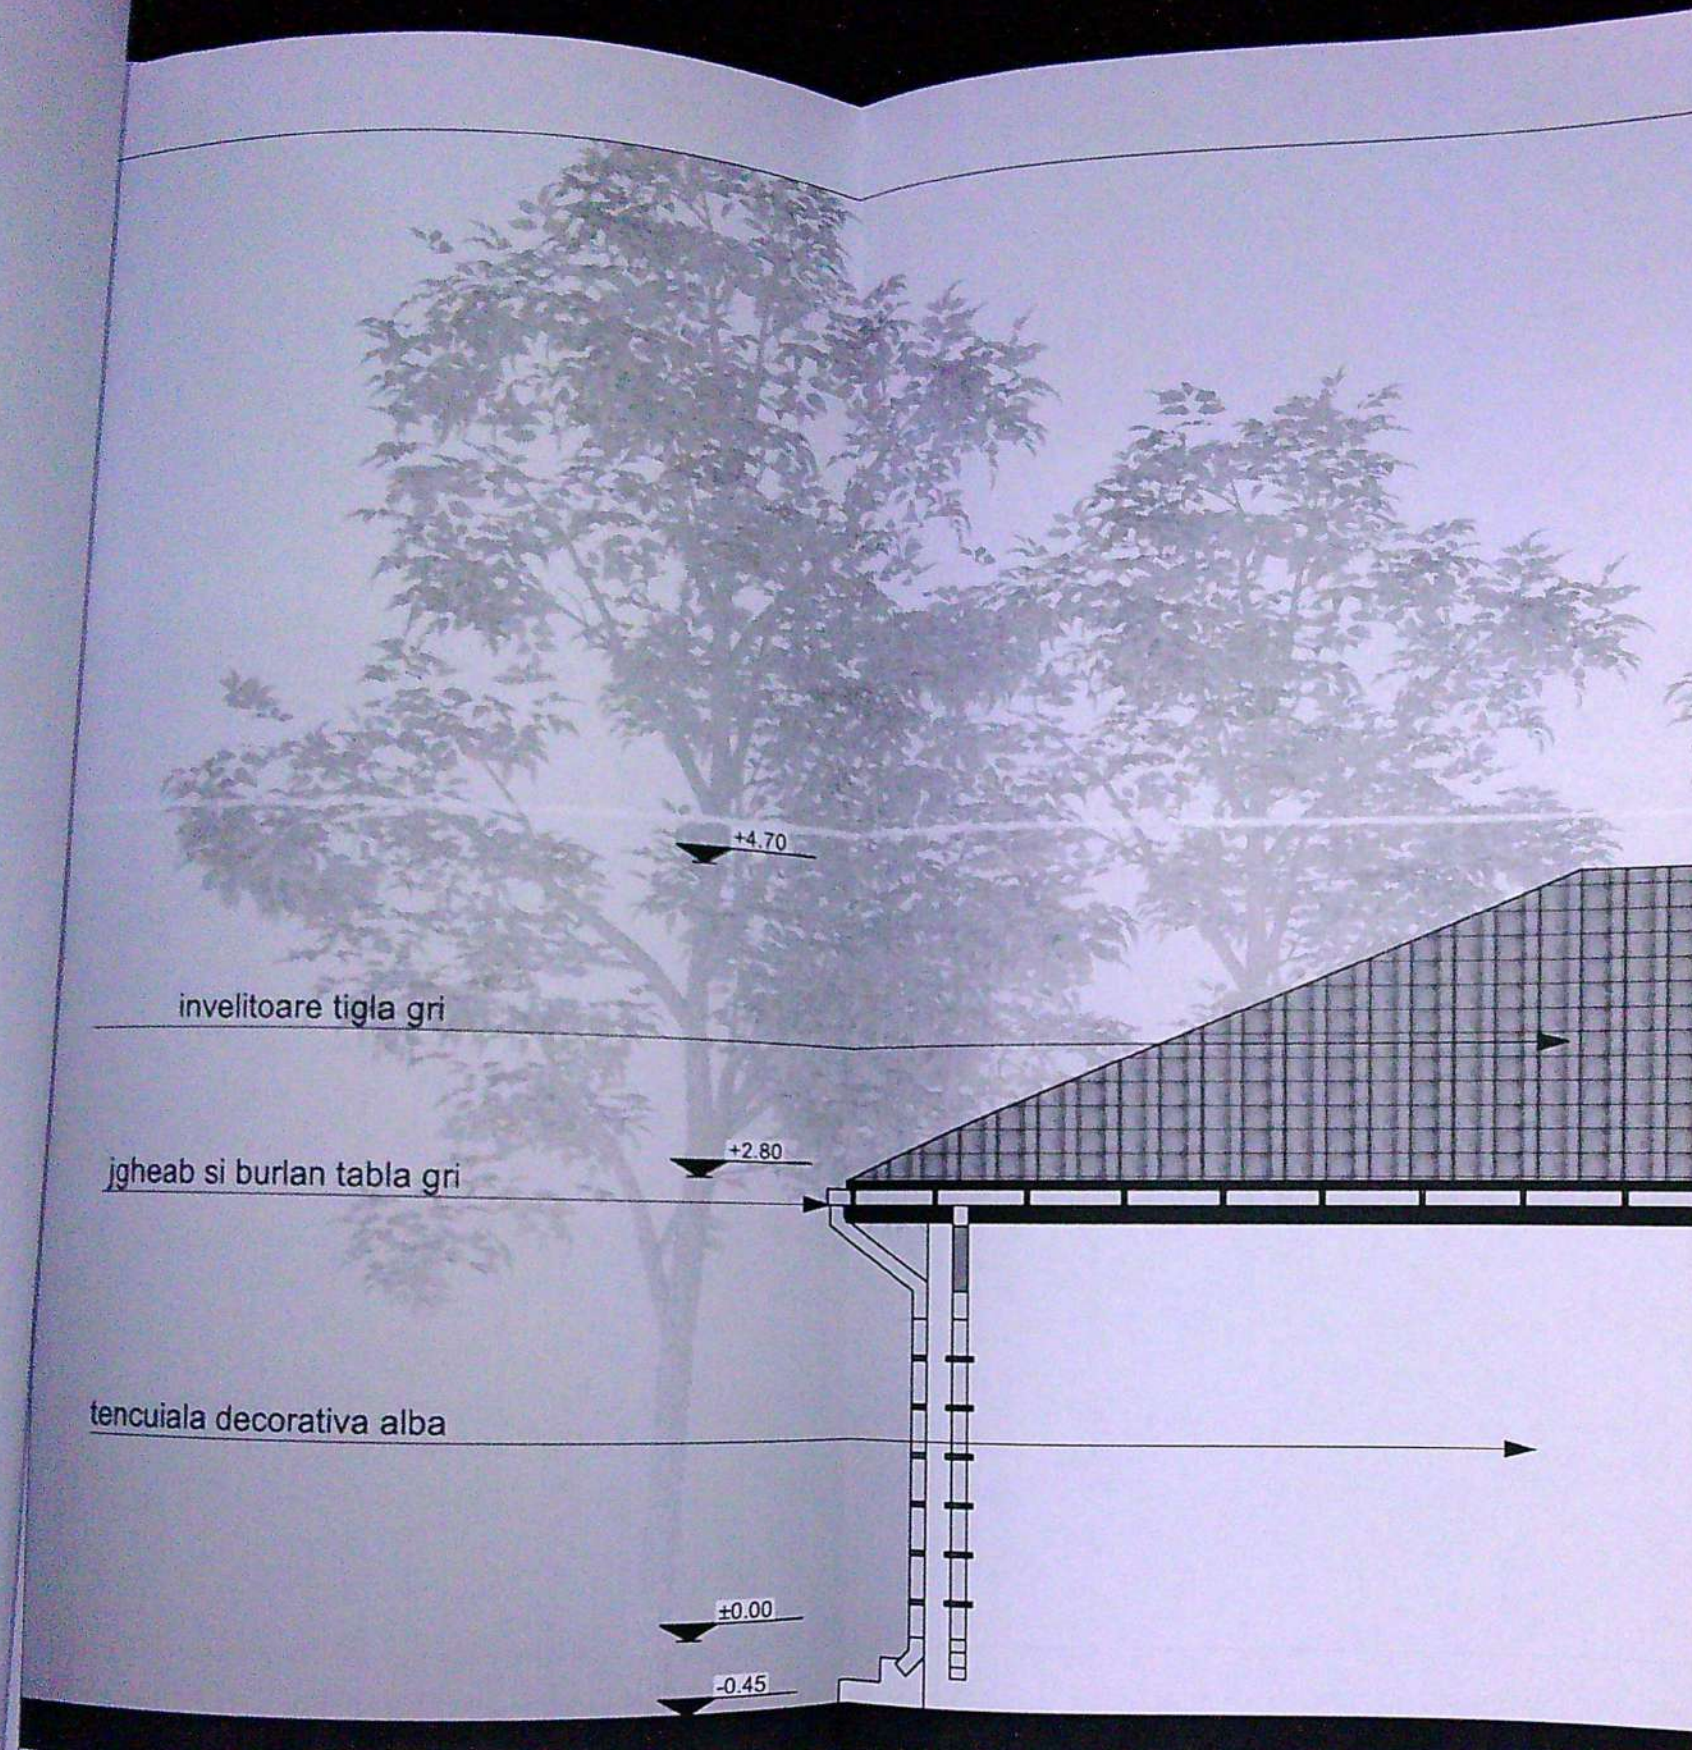


VERIFICATOR		SEMNATURA		CERINTA	REFERAT / EXPERTIZA NR. / DATA
EXPERT		SEMNATURA		CERINTA	Beneficiar: MATEI TELEMAH-ANDREI si MATEI CARMALINA
NUME		SEMNATURA		CERINTA	Titlu proiect: Construire locuinta P si imprejmuire teren Mun.Craiova, Aleea 1 Simnic, nr. 111AJudetul Dolj;
SPECIFICATIE		NUME		Scara: 1:50	Titlu plansa: FATADA NORD-LOCUINTA
SEF PROIECT		arh. Radu-Gabriel Popescu		Data: 10.11.2022	
PROIECTAT		arh. Radu-Gabriel Popescu			
DESENAT		arh. Radu-Gabriel Popescu			



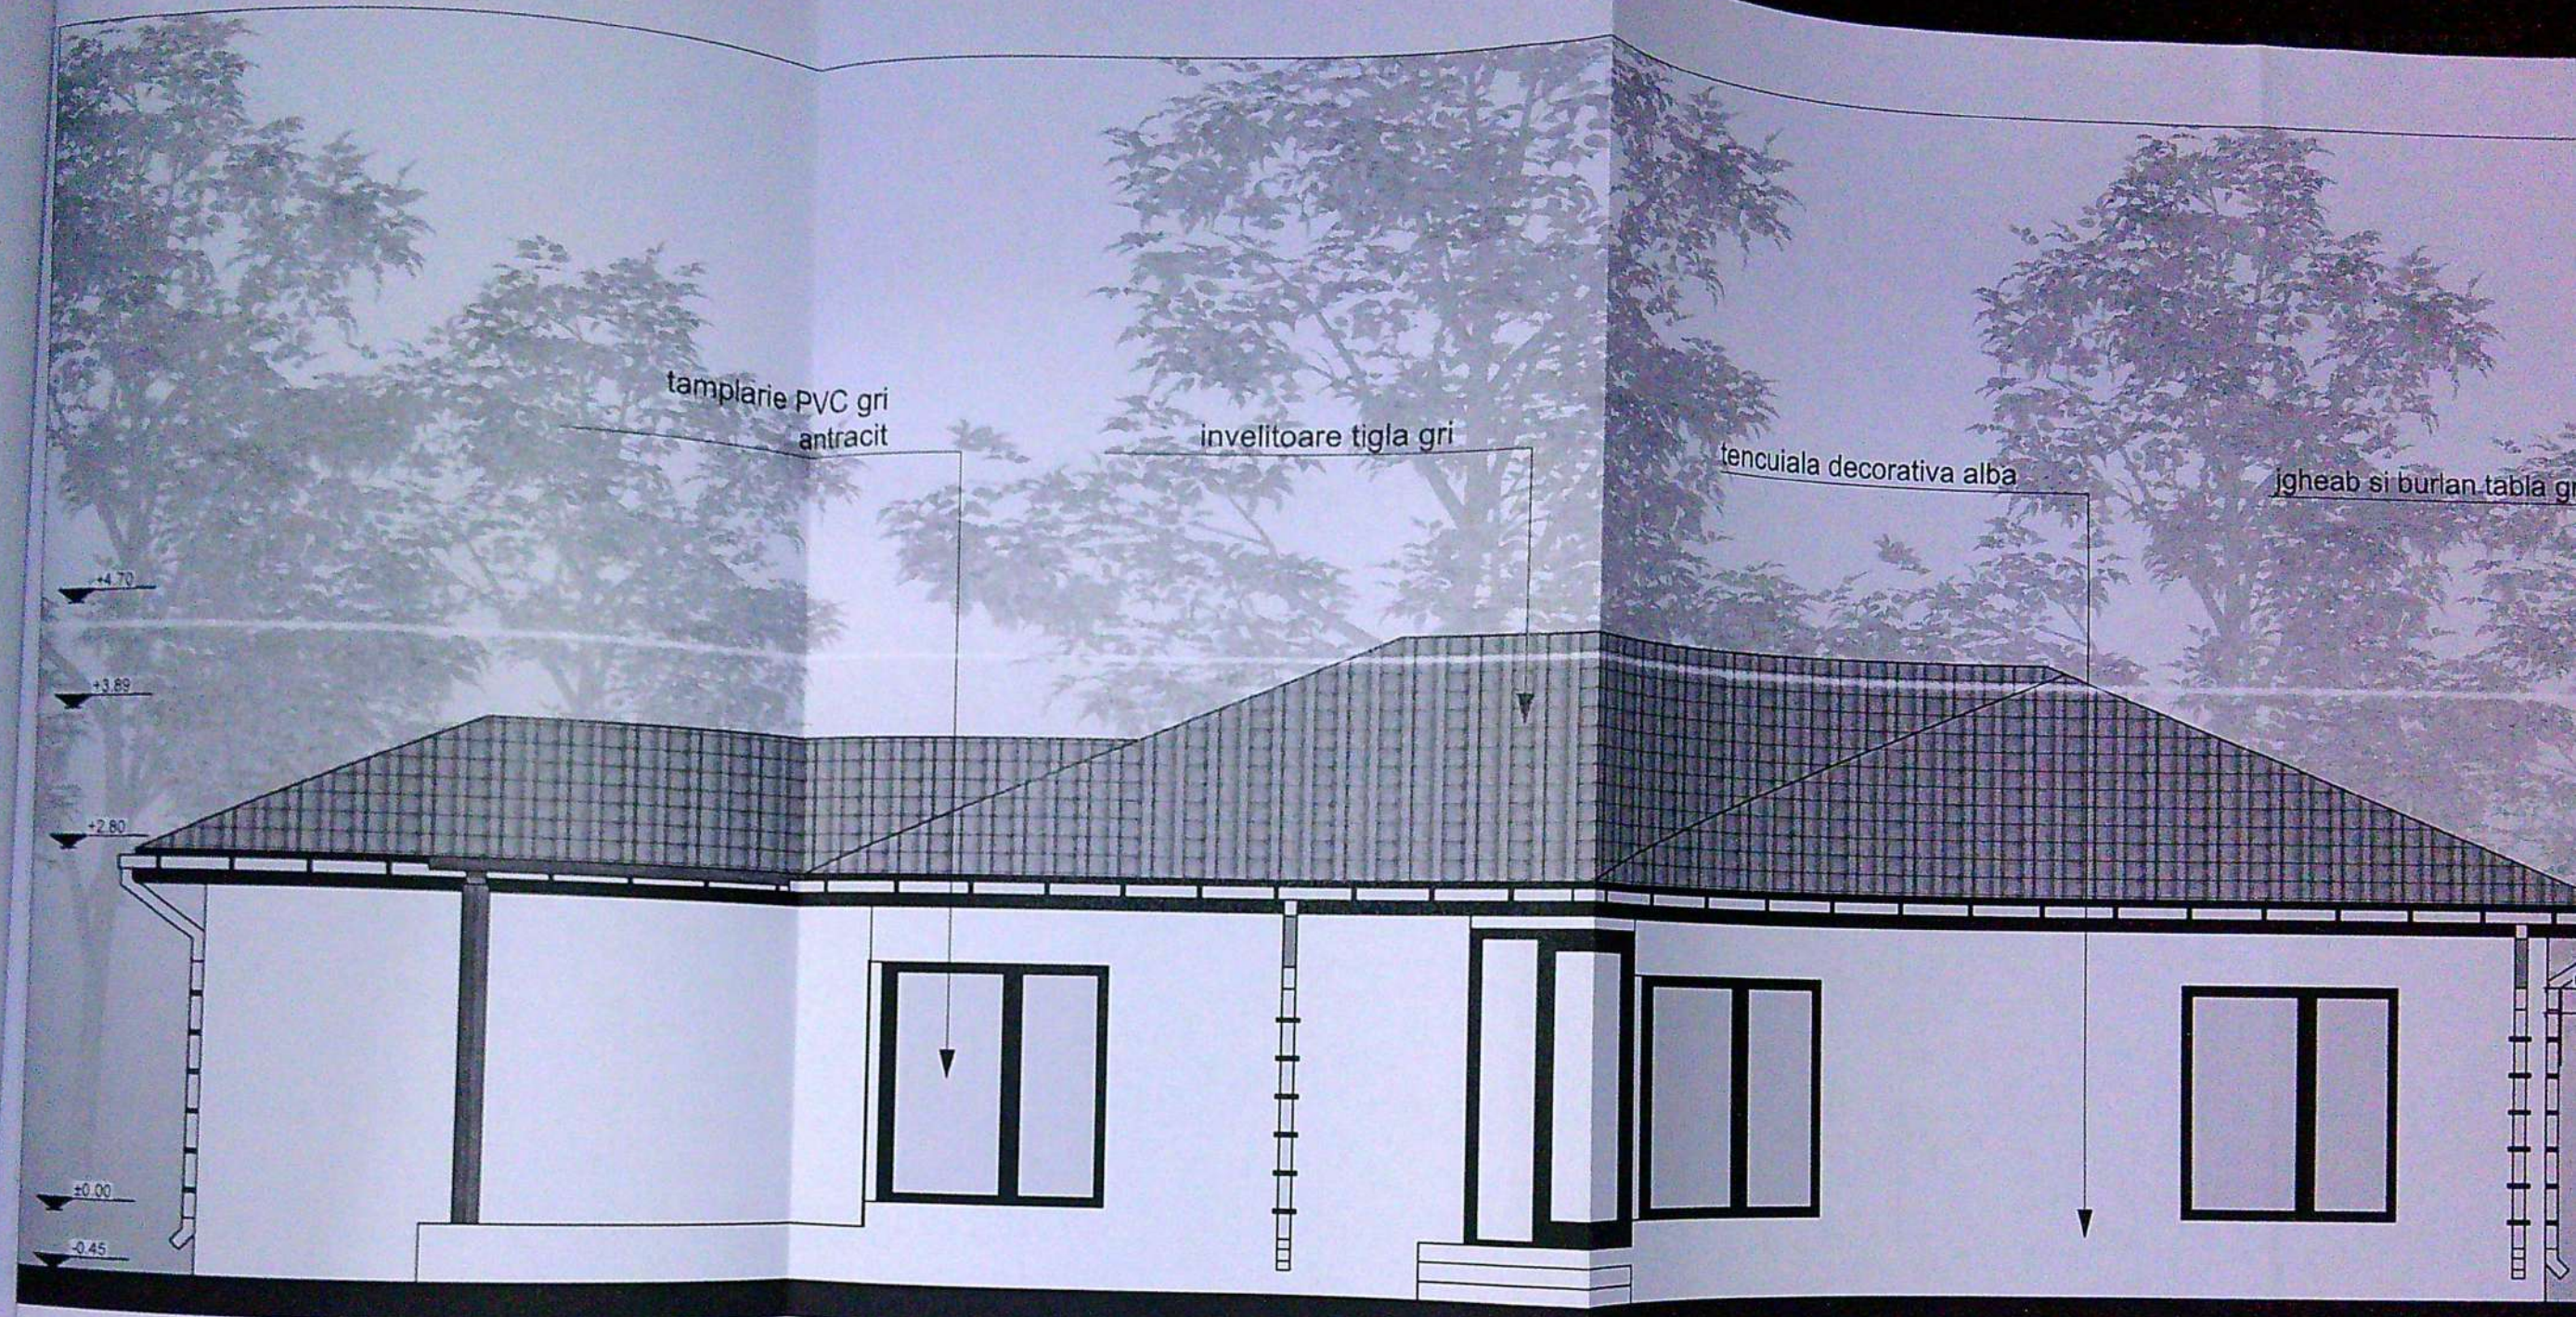

	VERIFICATOR			
	EXPERT			
	NUME	SEMNAȚURA	CERINȚA	REFERAT / EXPERTIZA NR. / DATA
	KONKRET RE-GEN PROIEKT S.R.L.			Beneficiar: MATEI TELEMAH-ANDREI si MATEI G. ALINA
SPECIFICATIE	NUME	SEMNAȚURA	Scara:	Titlu proiect:
SEF PROIECT	arh. Radu-Gabriel Popescu	SEMNAȚURA	1:50	Construire locuinta P si imprejmuire teren
PROIECTAT	arh. Radu-Gabriel Popescu	SEMNAȚURA	Data:	Mun. Craiova, Aleea 1 Simnic, nr. 111A Judetul
	arh. Radu-Gabriel Popescu	SEMNAȚURA	IUL.2022	FATADA EST-LOCUINTA

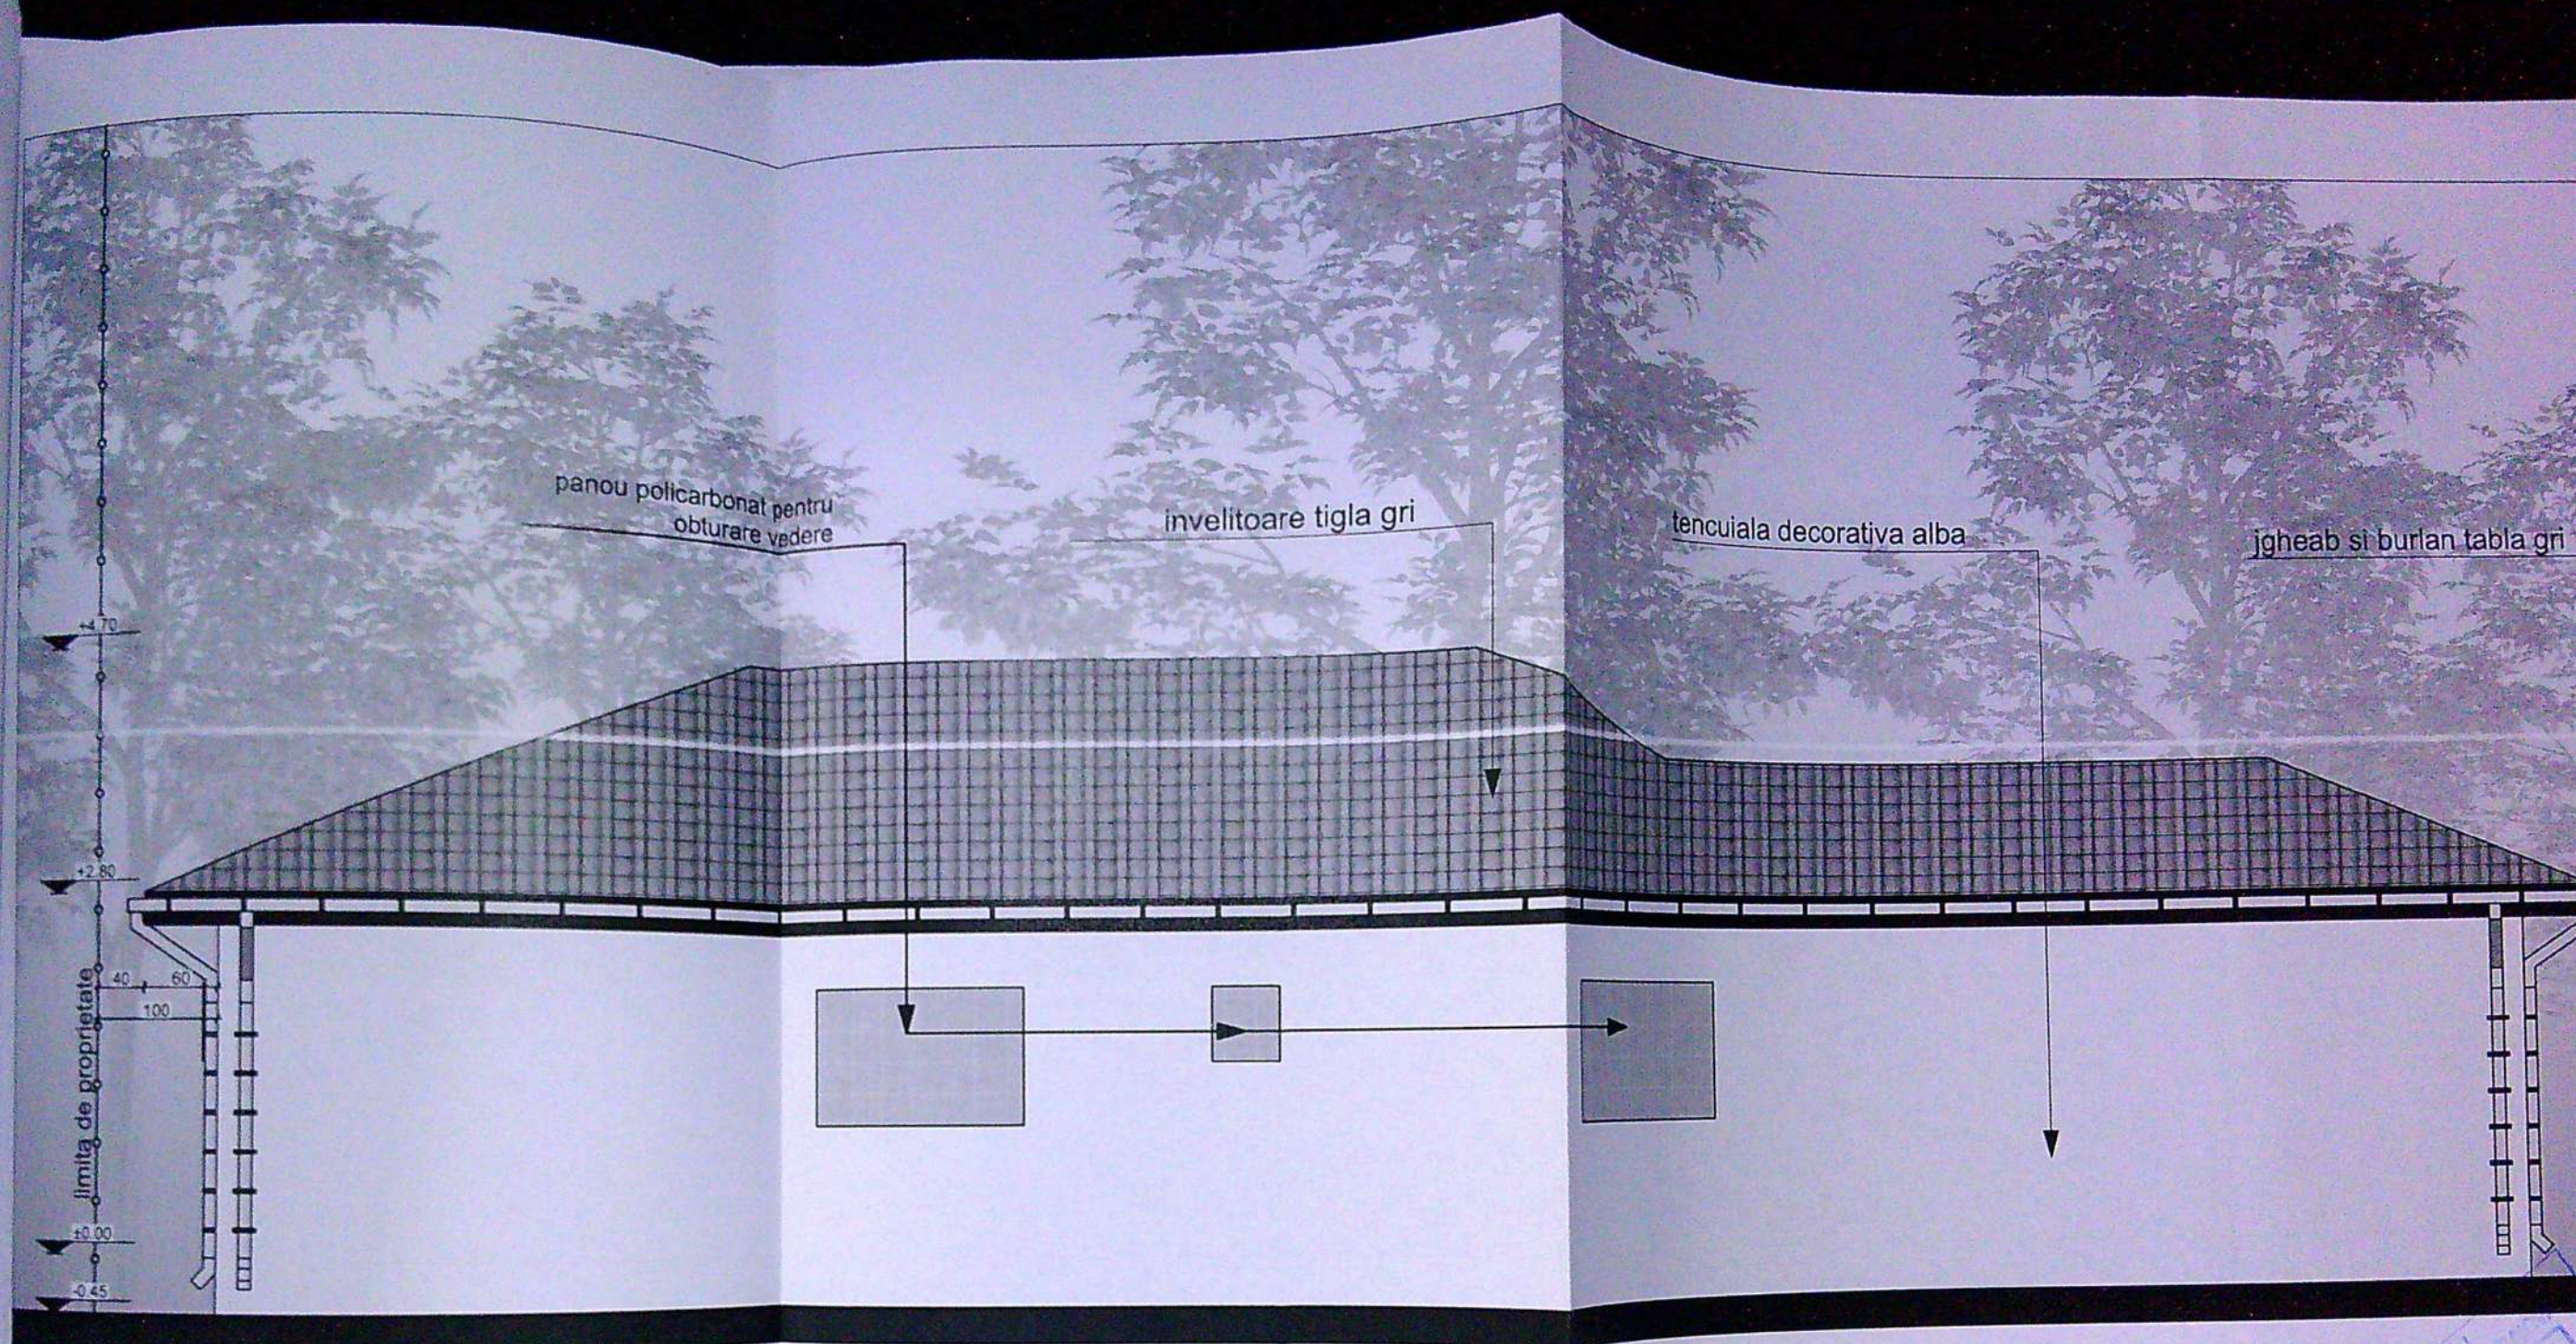

1413

KONKRET RE-GEN PROIEKT S.R.L.
CRAIOVA, ROMANIA

VERIFICATOR	EXPERT	SEMNAȚURA	CERINTA	REFERAT / EXPERTIZA NR. / DATA
NUME	NUME	SEMNAȚURA	SEMNAȚURA	Beneficiari: MATEI TELEMAH-ANDREI și MATEI CALINA
KONKRET RE-GEN PROIEKT S.R.L. Str. A.I. Cuza nr. 5, bloc Romaria nr. 5, sc.A, et. 2, ap. 11, Craiova				Titlu proiect: Construire locuinta P și împrejurime teren Mun. Craiova, Aleea 1 Simnic, nr. 111A Judetul D
SPECIFICATIE	NUME	SEMNAȚURA	Scara: 1:50	Titlu planșă: FATADA VEST-LOCUINTA
SEF PROIECT	arh. Radu-Gabriel Popescu	SEMNAȚURA	Data: IUL 2022	
PROIECTAT	arh. Radu-Gabriel Popescu			
REALIZAT	arh. Radu-Gabriel Popescu			