
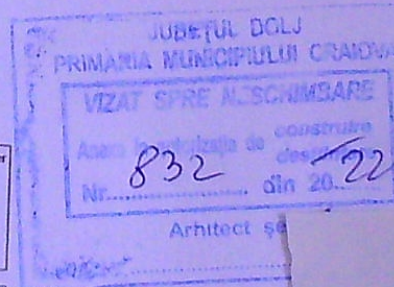


Nota - se vor efectua probe de presiune cu aer
in conformitate cu Ordinul nr. 89 / 2018 in
functie de regimul de reducere presiune astfel:
1. proba de rezistenta la presiunea de 4 bar
timp de 1 ora
2. proba de etansitate la presiunea de 2 bar
timp de 24 ore

Distanțele sunt exprimate in metri si se
masoara in proiectie orizontala intre limitele
exterioare ale conductelor / constructiilor /
instalatiilor subterane

Q max racord = 200.00mc/h;
L racord = 3.00m
L extindere = 130.00m

Categoria de importanta a lucrarilor "C"
constructii de importanta normala

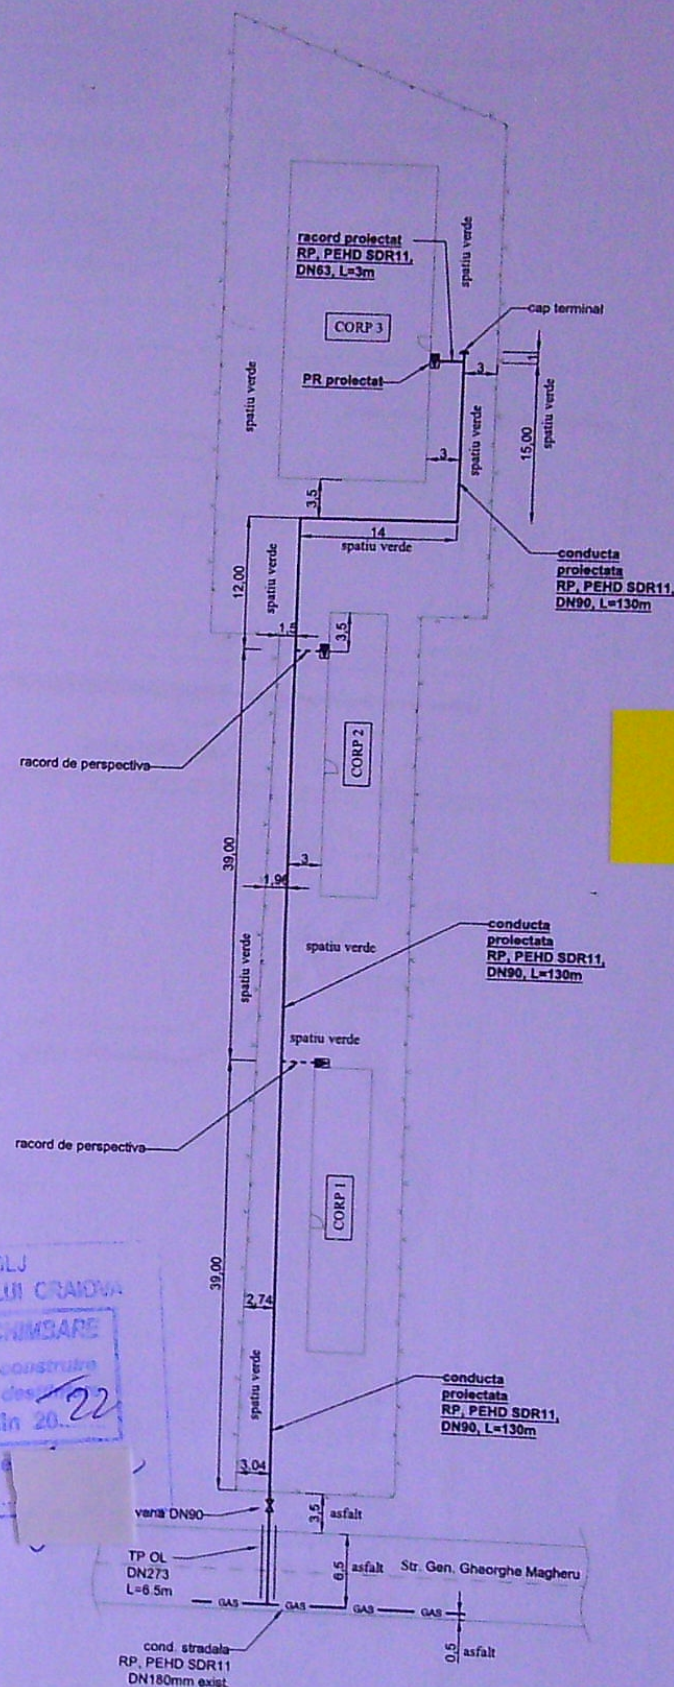

Verificat	CONSTANTINESCU PETRE ADRIAN NR. V140000131 S.C. BUGARU TRANS S.R.L. Str. Gen. Gheorghe Magheru, nr. 17, Corp 3, loc. Craiova, jud. Dolj			Referat / Expertiza / Nr / Data
Specificatie	Ing. Cloaca Gabriel	Semnatura	Scara 1:500	Beneficiar: SC MAGHERU RESIDENCE SRL Adresa obiectiv: Str. Gen. Gheorghe Magheru, nr. 17, Corp 3, loc. Craiova, jud. Dolj
Avizat	Ing. Mircea Neacsu	Instalator		Proiect: Extindere conducta distributie gaze naturale noua RP Racord gaze naturale nou si post reglare RP-JP
Proiectat	Ing. Baros Dragos Alexandru	Data	2021	Faza DTAC
Desenat				Titlu plansa: Plan de situatie
				Plans 1