



Județul Dolj
Primăria Municipiului Craiova
VIZAT SPRE NESCHIMBARE
NR. 4
Anexa la autorizația de construire
Nr. 964 din 20.03.23
Arhitect sef.

Conducător

PANCU D. MIHAI-CĂTĂLIN
ROMÂNIA
NR. 10354
AI. II
INGINIER-VERIFICATOR PROIECTE
A.I.

PLAN URBANISTIC
1:500
din 20.03.23

Județul Dolj
Primăria Municipiului Craiova
Nr. 2002 din 22.03.23

SOCIETATEA COMERCIALĂ
PEGASUS
ENGINEERING
S.R.L.
BUCUREȘTI - ROMÂNIA

 - IMOBIL STUDIAT

ORDINUL ARHITECTILOR
DIN ROMÂNIA
3992
Elena - Claudia
OSMAN

Clasa de importanta : "III" (cf. P100-1/2013)
Categoría de importanta : "C" (cf. HGR 766/1997)
Grad de rezistența la foc : "II" (cf. P118-99)

BENEFICIAR: MUNICIPIUL CRAIOVA str. Targului, nr. 26, Craiova, cod postal 200632, jud. Dolj, tel./fax 0251-415.177/411.561	
DENUMIRE PROIECT: "RENOVARE ENERGETICA A CLADIRILOR REZIDENTIALE DIN MUNICIPIUL CRAIOVA - GREEN 4"	Proiect nr. 025AH_PEGGR_P1 Reobit. Bl. Craiova
DENUMIRE BLOC: Str. Fratii Golesti nr.107, bl.K27	Faza: D.T.A.C.
DENUMIRE PLANSA: PLAN DE SITUATIE	Rev: Planşa

JUDETUL DOLJ
PRIMARIA MUNICIPIULUI CRAIOVA
VIZAT SPRE NESCHIMBARE
Nr. 4
964 23

STEFAN P. CATALIN
ROMANIA
MDRAP
Nr. 11958
AE 16
ING. ENERGETIC GR

STEFAN P. CATALIN
ROMANIA
MDRAP
Nr. 11958
AE 16
ING. ENERGETIC GR

NEGULESCU T. GABRIEL
ROMANIA
MDRAP
Nr. 107107
ING. ARHITECT
ING. PROIECTE

SOCIETATEA COMERCIALA
PEGASUS
ENGINEERING
SRL
BUCURESTI, ROMANIA

ORDINUL ARHITECTILOR
DIN ROMANIA
3992

ana - Claudia
DESIGN
S.S.R.L.
ect cu drept de semnatura
Zaharia nr. 5,
r. 1, Bucuresti

BENEFICIAR:
MUNICIPIUL CRAIOVA
str. Targului, nr. 26, Craiova, cod postal 200632, Jud. Dolj,
tel./fax 0251-415.177/411.561

DENUMIRE PROIECT:
"RENOVARE ENERGETICA A CLADIRILOR REZIDENTIALE DIN
MUNICIPIUL CRAIOVA - GREEN 4"
DENUMIRE BLOC:
Strada Fratii Golesti nr.107, bl. K27

Proiect nr.
025AH-PEGCR_Pr
Reabl. Bl. Craiova
Faza:
D.T.A.C.

XPERT
G SRL
Sos. Virtutii nr. 22B,
Sector 6,
mun. Bucuresti

Scara:
1:100
Data:


DENUMIRE PLANSA:

FATADA SUD EST. DE

LEGENDA:

- TERMOIZOLATII EXISTENTE
- CARAMIDA APARENTA

Clasa de importanta : "III" (cf. P100-1/2013)
Categoria de importanta : "C" (cf. HCR)
Grad de rezistenta la

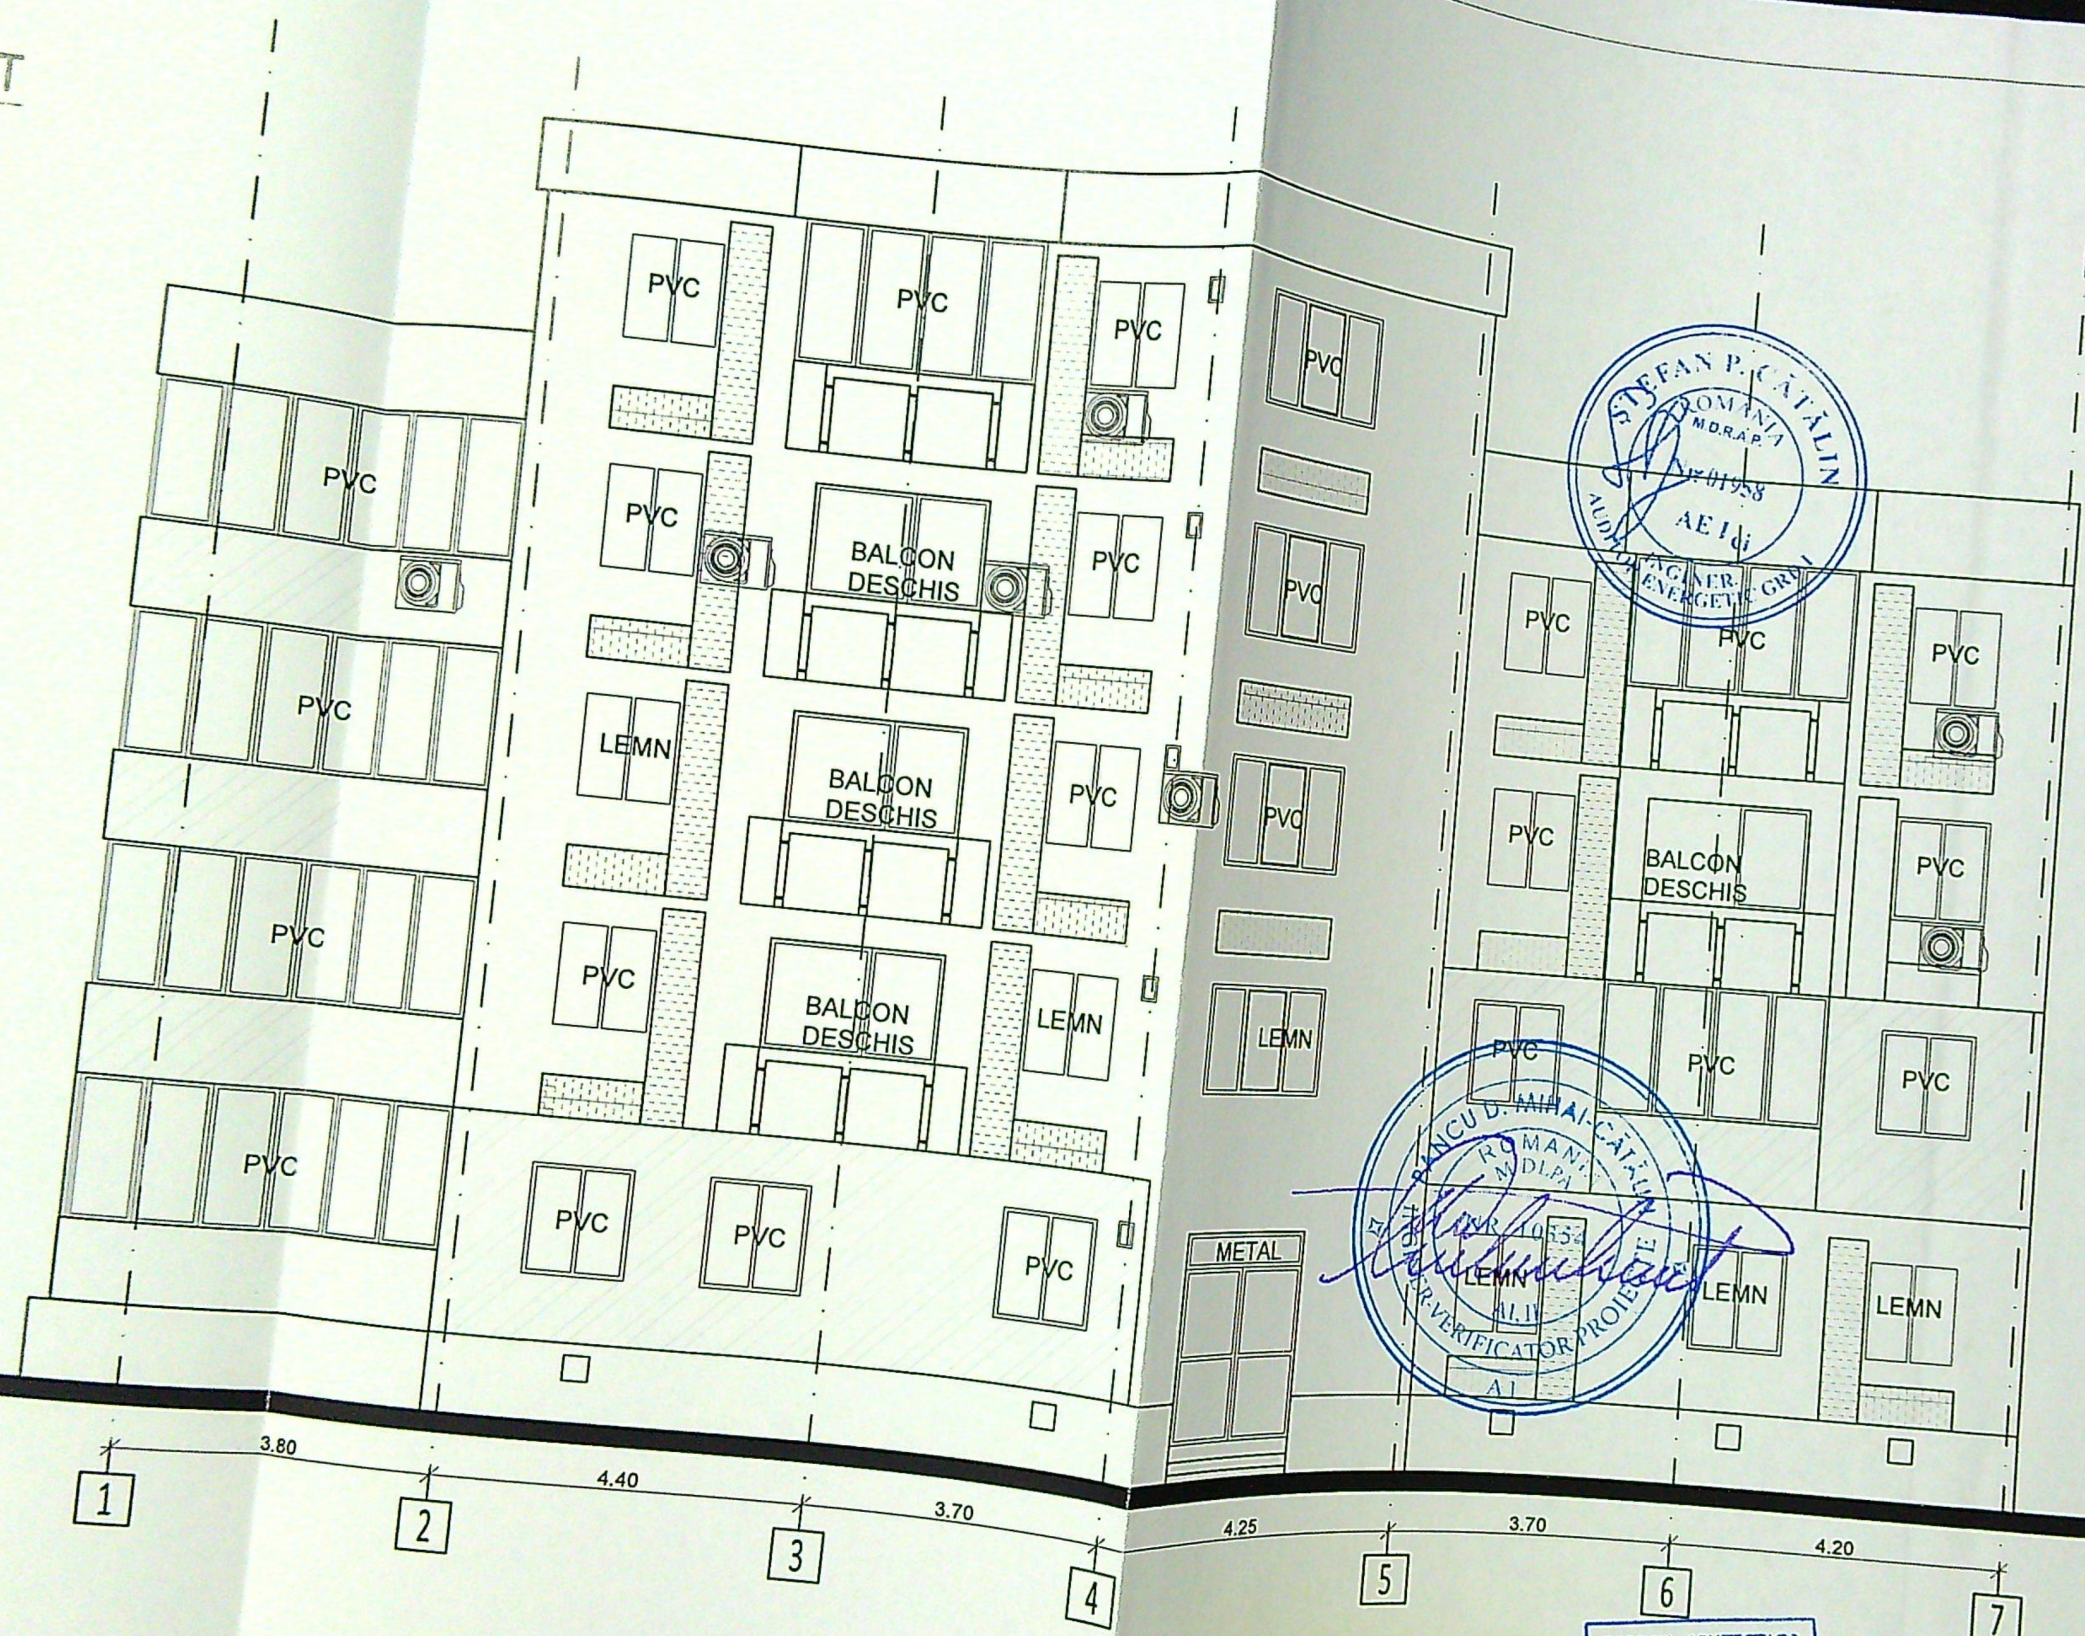

JUDEȚUL DOLOJ
 PRIMĂRIA MUNICIPIULUI CRAIOVA
 VIZAT SPRE NESCHIMBARE
 NR. 4
 Anexa la autorizația de construire
 nr. 967
 din 20.23
 Art. 14.50

STEFAN P. CATALIN
 ROMANIA
 M.D.R.A.P.
 Nr. 01958
 AE I Cl
 AUDITOR INGINER
 ENERGETIC GRUP

PANCU D. MIHAILA
 ROMANIA
 Nr. 10754
 INGINER
 ARHITECT
 VERIFICATOR PROIECTE

NEGOITU T. GABRIEL
 ROMANIA
 Nr. 07107
 ARHITECT
 VERIFICATOR PROIECTE

SOCIETATEA COMERCIALA
 PEGASUS
 ENGINEERING
 S.R.L.
 BUCURESTI, ROMANIA


ORDINUL ARHITECTILOR
 DIN ROMANIA
 3992
 Elena - Claudia
 OSMAN


PROIECTANT:	S.C. CONCRETE & DESIGN	BENEFICIAR:	MUNICIPIUL CRAIOVA str. Targului, nr. 26, Craiova, cod postal 200632, jud. Dolj, tel./fax 0251-415.177/411.561
		DENUMIRE PROIECT:	"RENOVARE ENERGETICA A CLADIRILOR REZIDENTIALE DIN MUNICIPIUL CRAIOVA - GREEN 4"
		DENUMIRE BLOC:	Strada Fratii Golesti nr.107, bl. K27
		DENUMIRE	
		Proiect nr.	025AH_PEGCR_Pr
		Faza:	D.T.A.C

LEGENDA:

-  - TERMOIZOLATII EXISTENTE
-  - CARAMIDA APARENTA



Clasa de importanta: III

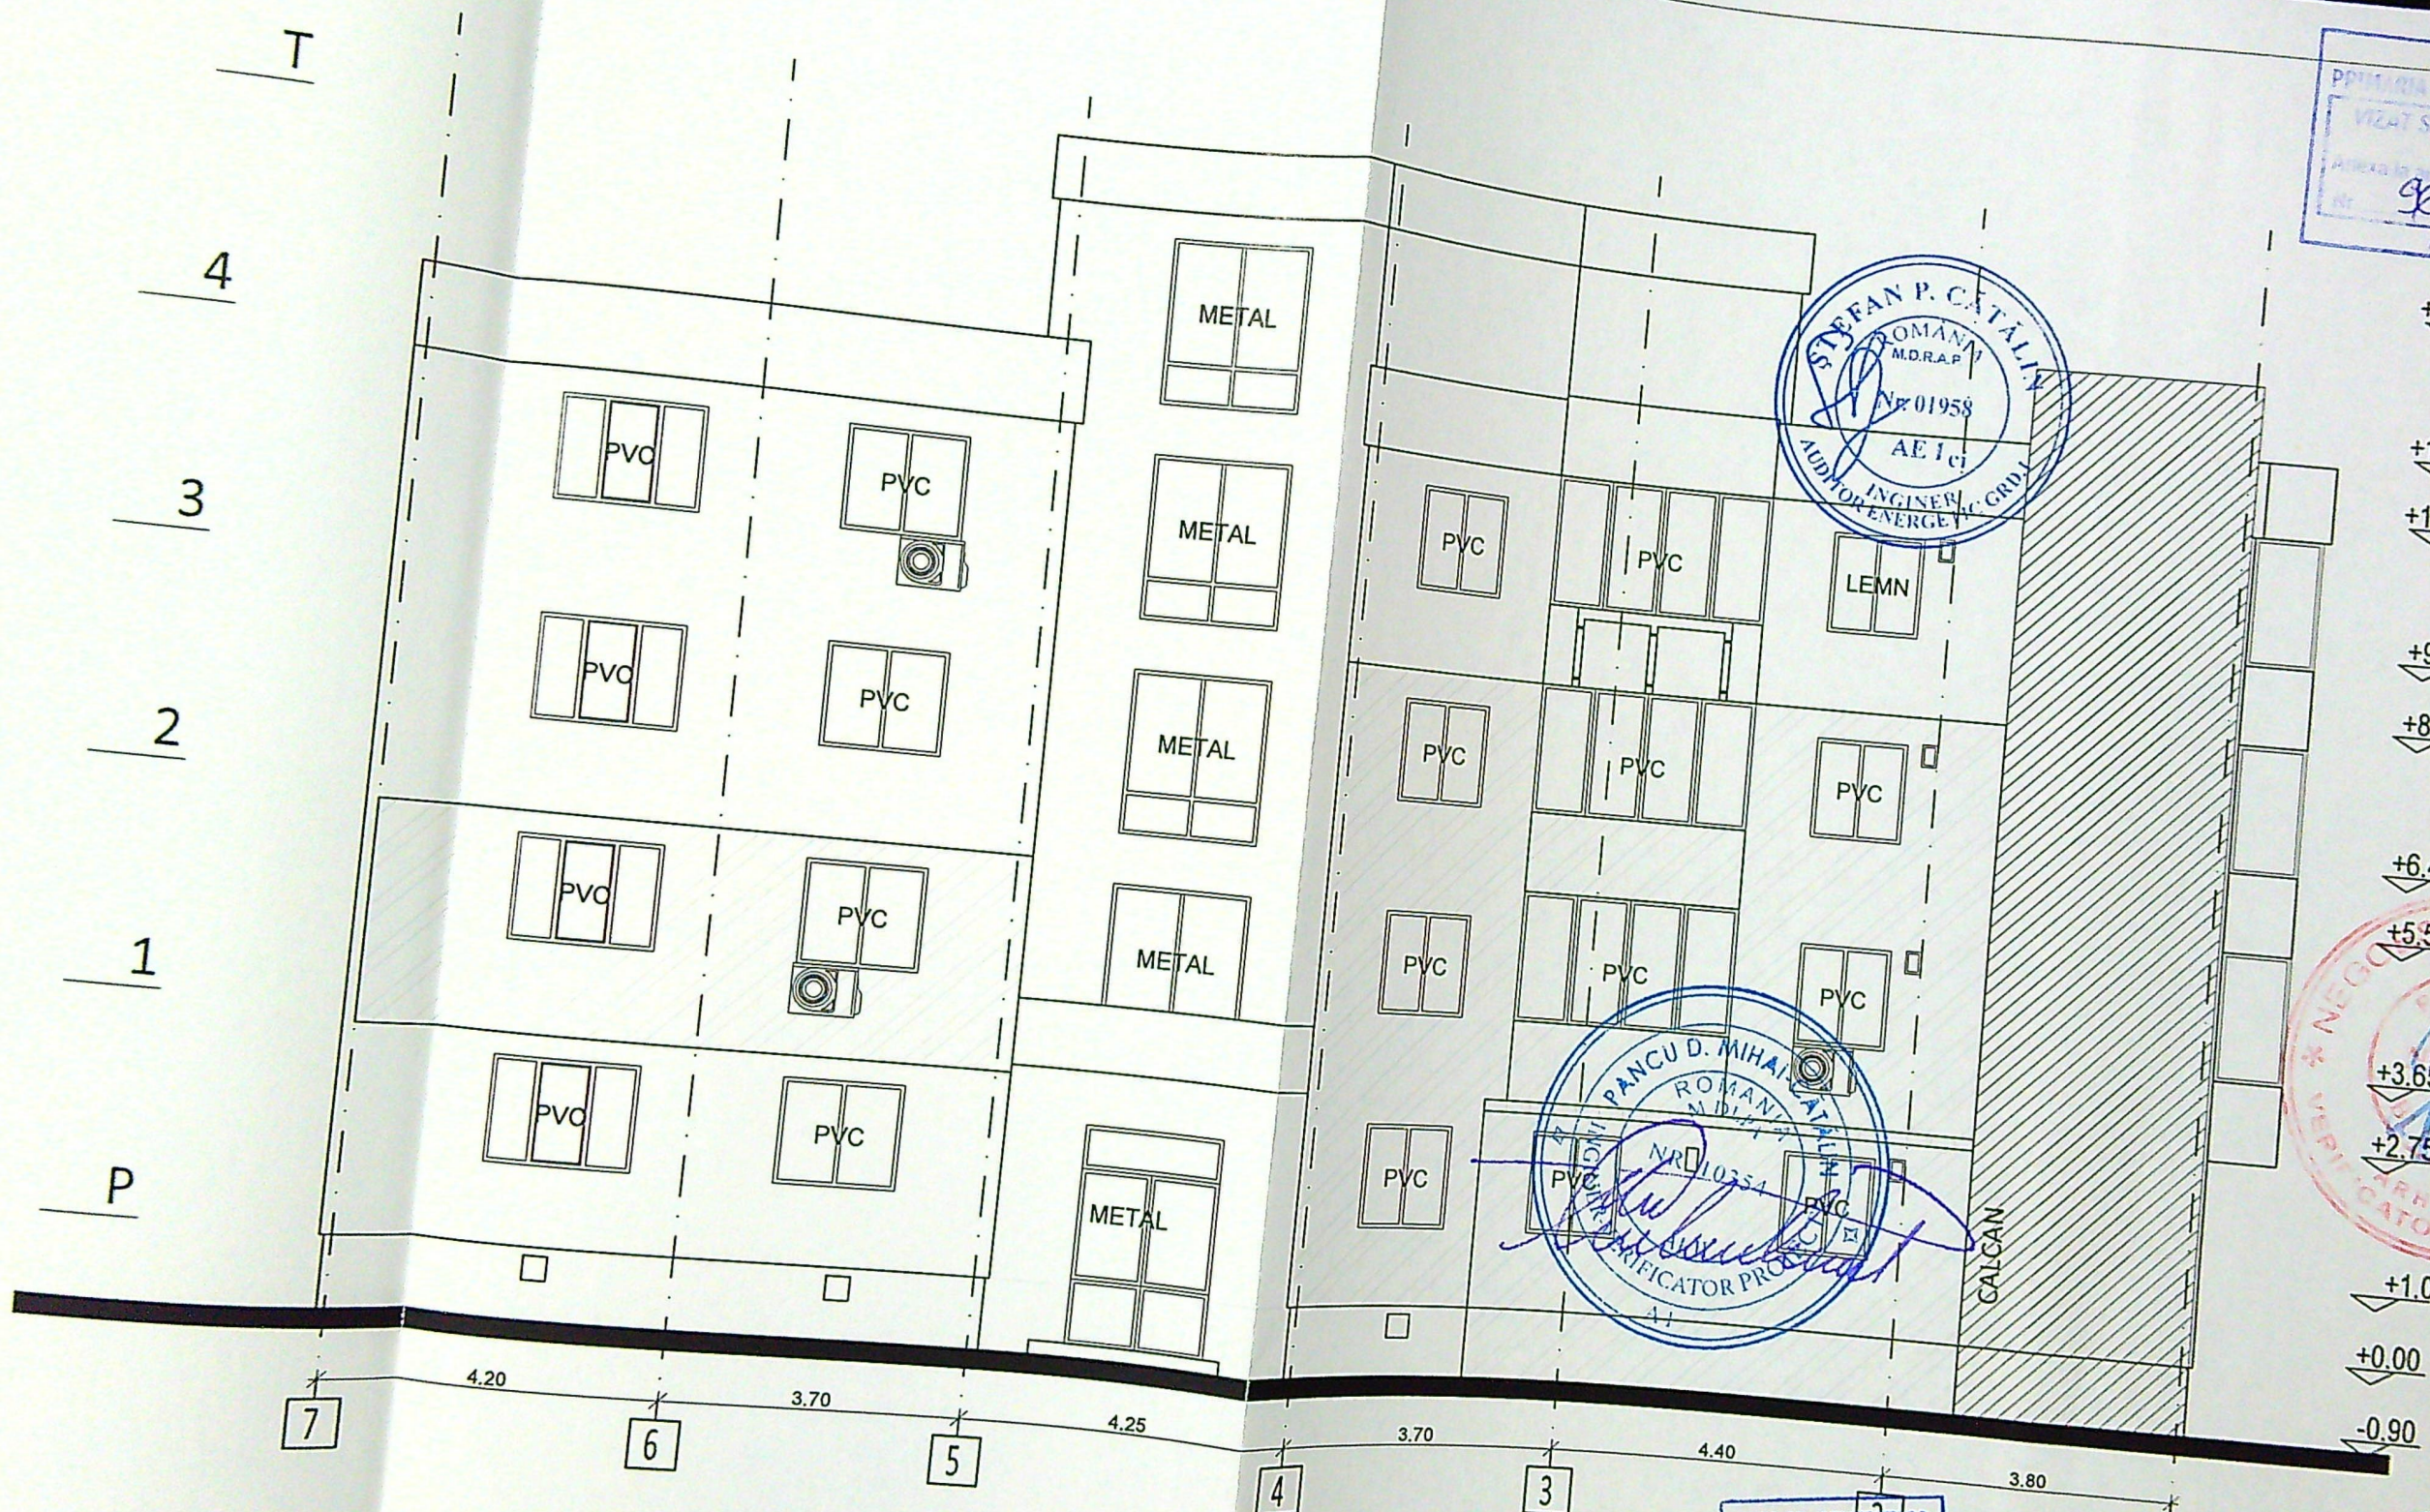

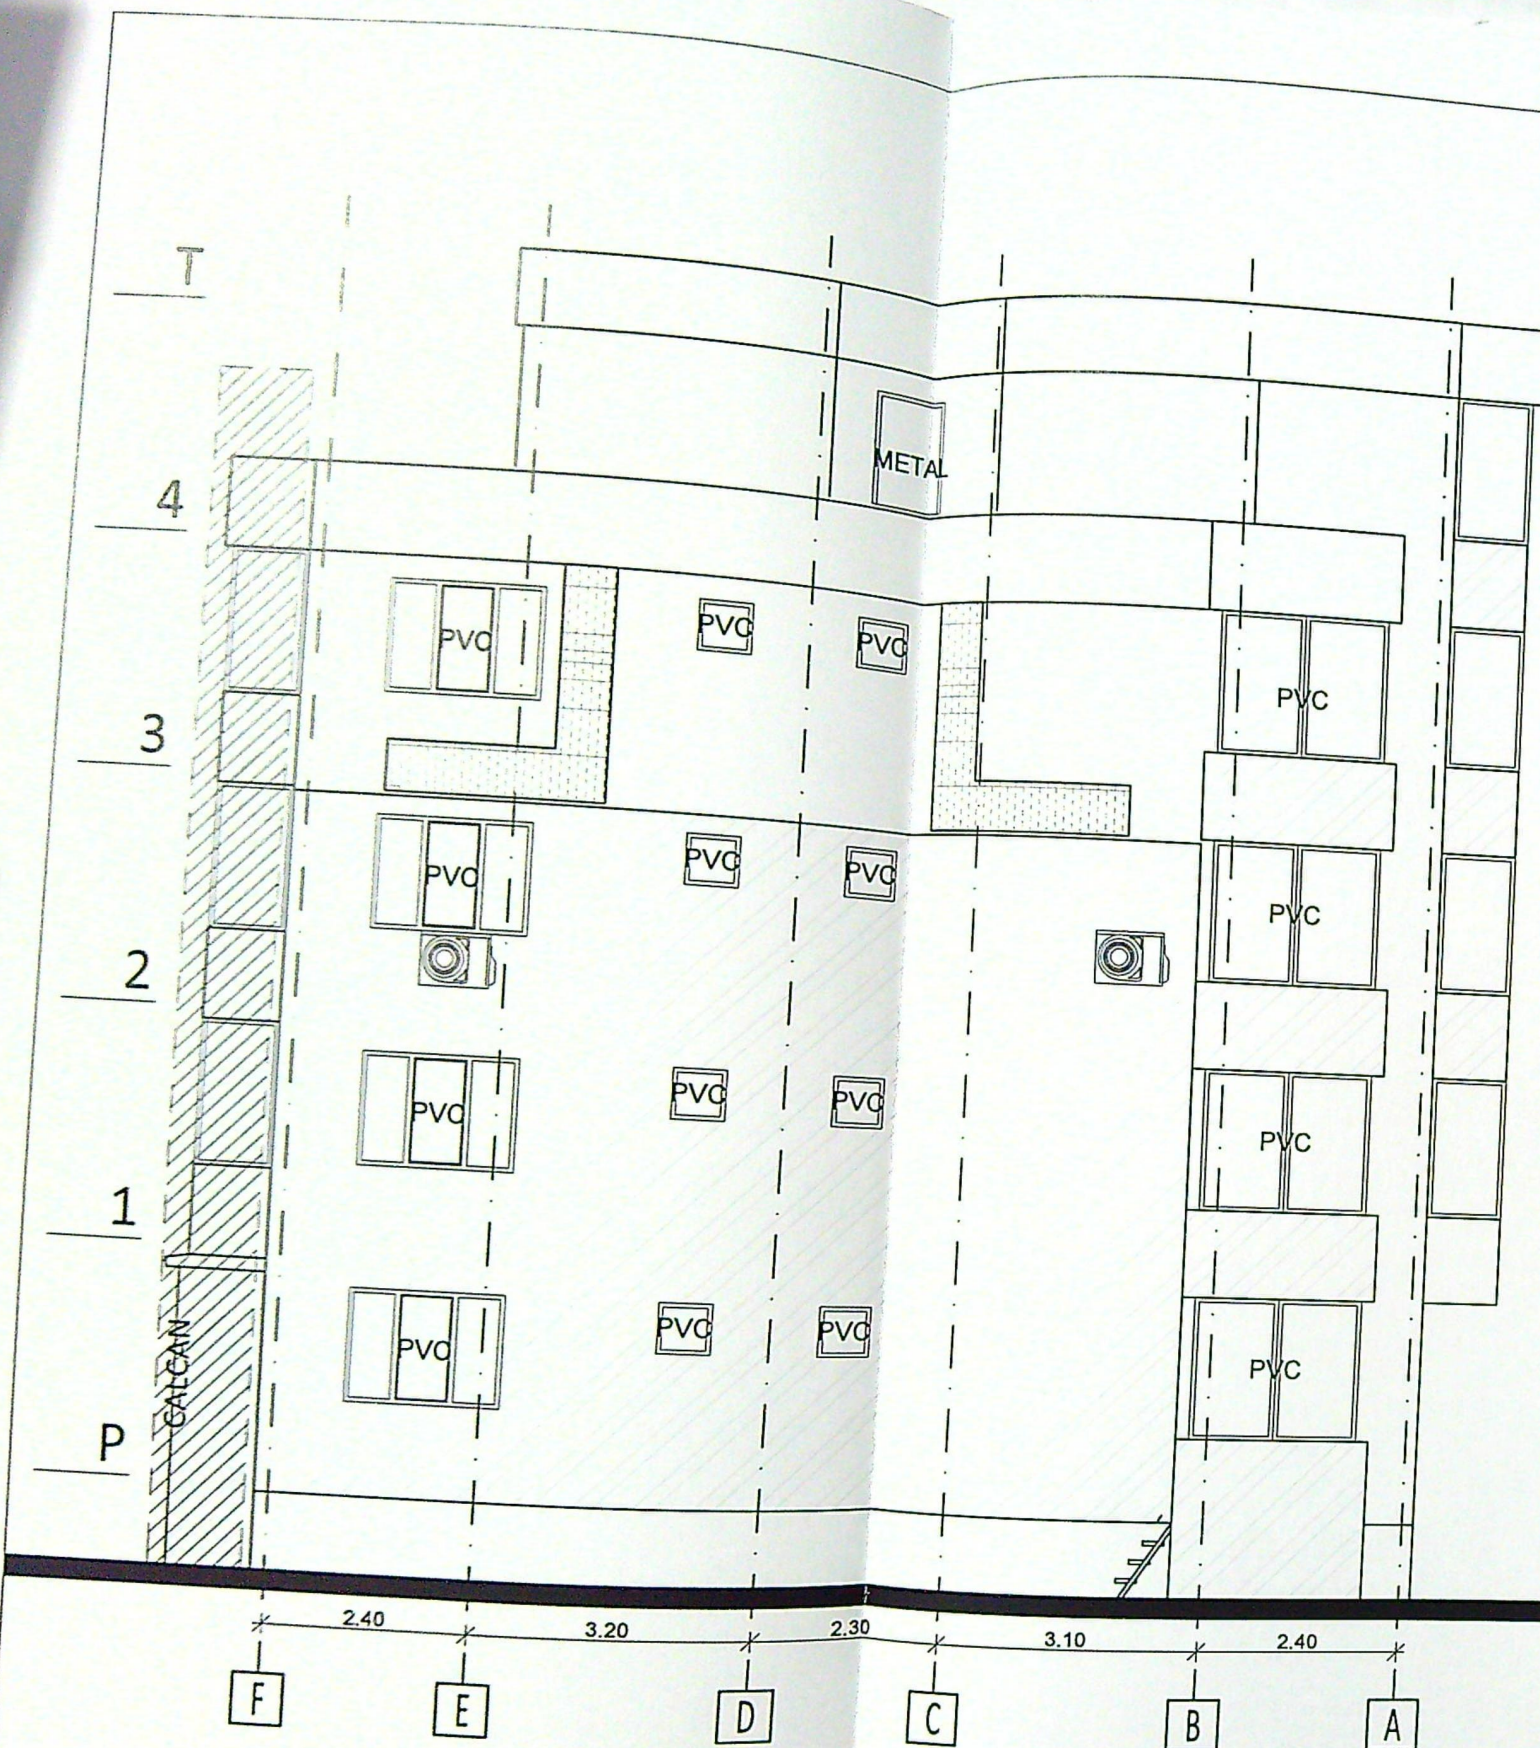


FATADA SUD-VEST

LEGENDA:

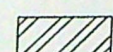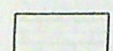-  - TERMOIZOLATII EXISTENTE
-  - CARAMIDA APARENTA

Clasa de importanta : "III" (cf. P100-1/2013)
 Categoria de importanta : "C" (cf. HGR 766/1997)
 Grad de rezistenta la foc : "II" (cf. P118-99)

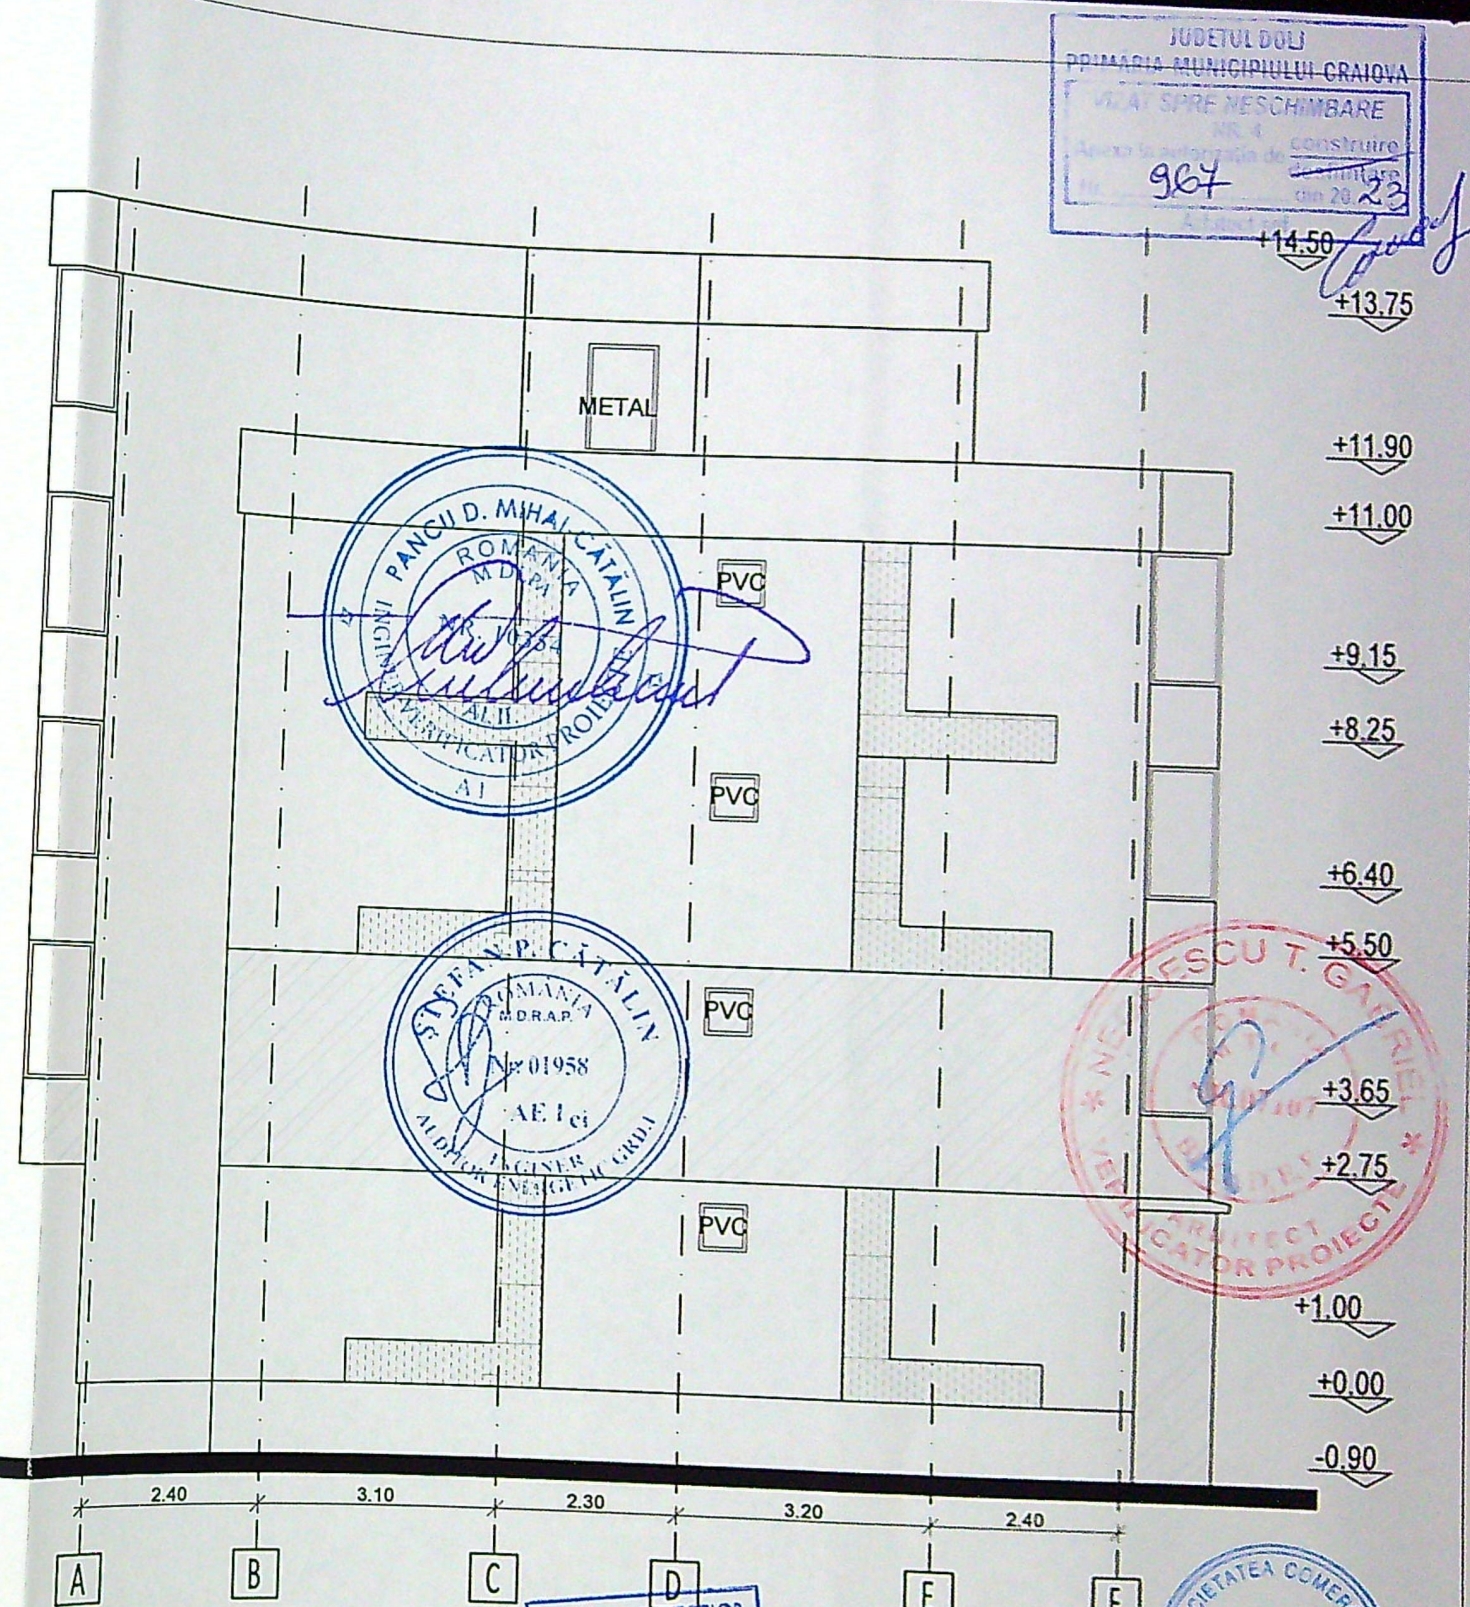

FATADA NORD-EST

PROIECTANT:

S.C. CONCRETE & DESIGN

BENEFICIAR:

MUNICIPIUL CRAIOVA
 str. Targului, nr. 26, Craiova, cod postal 200832, jud. Dolj,
 tel./fax 0251-415.177/411.581

DENUMIRE PROIECT:

"RENOVARE ENERGETICA A CLADIRILOR REZIDENTIALE DIN
 MUNICIPIUL CRAIOVA - GREEN 4"

DENUMIRE BLOC:

Strada Fratii Golesti nr.107, bl. K27

DENUMIRE PLANSA:

FATADA NORD-EST
 FATADA SUD-VEST- RELEVU

Proiect nr.
 0254H/PEGCR.Pr.

Faza:
 D.T.A.C.

Rev:
 01

Planşa
 RA200