Plan de situație proiectată, bloc 79 si 81,
SCARA 1:200
SISTEM DE PROIECTIE STEREOGRAFIC 1970
Sistem de cote Local

Autoritatea Națională de Reglementare în domeniul Energiei
GRIGORE MINA
Verificator de proiecte în domeniul instalațiilor electrice tehnologice
Autorizația nr. 201920008 / 12.04.2019

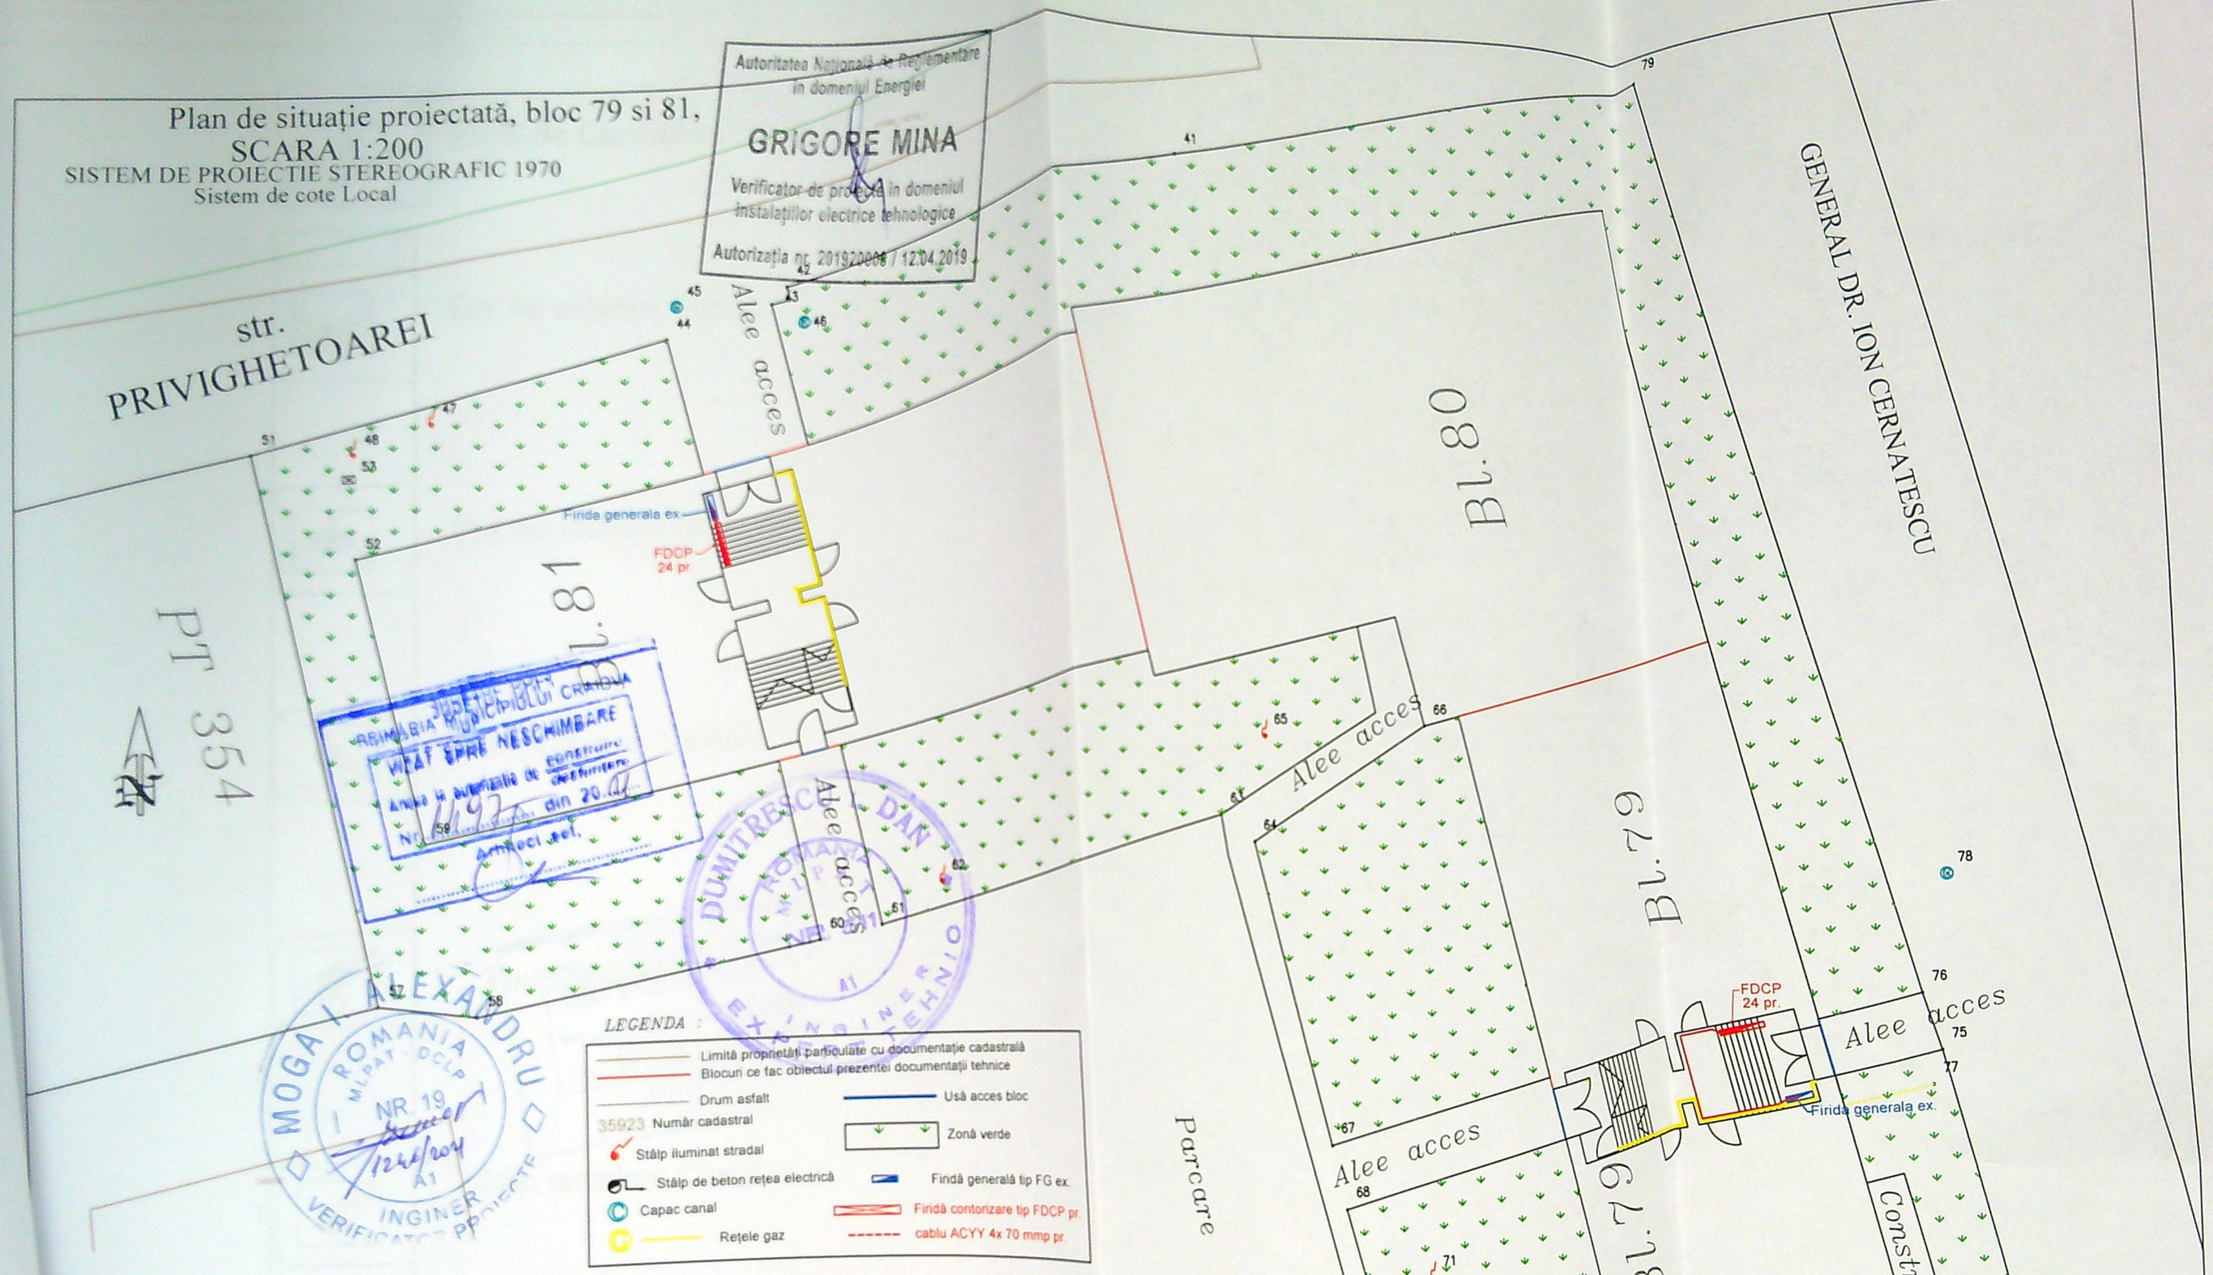

VERIFICATOR	NUME	SEMNATURA	CERINTA	REFERAT / NR. / DATA
expert ing. Dumitrescu Dan			A1	567/05.11.21

S.C. ALM POWER GROUP S.R.L.
ATESTAT ANRE NR. 12577/29.05.2017

SPECIFICATIE	NUME	SEMNATURA	Scara 1:200
SEF PROIECT	Ing. Matei Alexandru		
PROIECTANT	Ing.Predoană Claudiu		Data 2021
VIZENAT	Ing. Floricel Ionuț		

Beneficiar:
SC DISTRIBUTIE ENERGIE OLTENIA SA

Titlul Lucării :
" Modernizare bransamente prin montare FDCP/BMP aferente municipiul Craiova, zona cartier Brazda lui Novac (blocuri: M1, M2, M3, M4, M5, M6, 56, 58, R4, R5, R6, P1, P2, 28, P3, P4, R9, R10, R11, P6, P5, R13, R12, 49, 79,73, 81, 28, 31, 32, 44, 38B, 37A, 41A, 38A, 41B, 37B), zona Cartier Craiovita Noua (blocuri: 200E9, 200C, 200B, 200E11, 200J, 200G, 200F, 200R, 200S, 200E5, 200E3, 200E2, 200E6, 201T, 201H, 201F, 201M, 201N, 201K, 201P, 201S1, 201Z), jud Dolj "

Titlul Planșei: PLAN DE SITUATIE PROIECTATA BL. 79 si 81

Proiect nr. 43

Faza PAC

Plansa nr. 3

MOGA I. ALEXANDRU
ROMANIA MEDAT - DCLP NR. 19 1244/2004 A1 INGINER VERIFICATOR PROIECTE

DUMITRESCU DAN ROMANIA MEDAT EXPERT INGINER TEHNIC

JUDEȚUL DOLJ PRIMARIA MUNICIPIULUI CRAIOVA VIZAT SPRE NESCHIMBARE Anexă la autorizația de construire definitivă Nr. 1497 din 20.04 Arhitect șef

34