

PLAN DE AMPLASAMENT SI DELIMITARE A BUNULUI IMOBIL (extravilan)

SCARA 1:500


Judetul Dolj
Teritoriul administrativ: Craiova
Cod SIRUTA
Adresa imobilului:
Municipiu Craiova
Tarlaua nr. 27/1 Parcela nr 174
Nr. cadastral provizoriu

Numele si prenumele proprietarului:
CIRSTEA D. DUMITRU
Adresa:
Str Macului, Blocul 200 H, sc. 2. apt. 12
Municipiul Craiova, Judetul Dolj

Sc=82,68mp
Scd=160,72mp
POT= 17,48%
CUT=0,34

Oficiul Național de Cadastru,
Geodezie și Cartografie
Oficiul Județean de cadastru,
geodezie și cartografie

BILANT TERITORIAL				
Suprafata de teren = 473,00mp				
Verificat și recepționat	CATEGORIA DE FOLOSINTA	EXISTENT suprafata mp	%	PROPOS suprafata mp
Consilier ILEANA IVA	CONSTRUCTII	0,00	0,00	82,68
	CAROSABIL PARCAJE	0,00	0,00	18,00
	TROTUARE, ALEI PIETONALE	0,00	0,00	57,77
	SPATII VERZI	521,00	100,00	314,55
	TEREN IN EXTERIORUL IMPREJUIRII	0,00	0,00	0,00
TOTAL		473,00	100,00	473,00

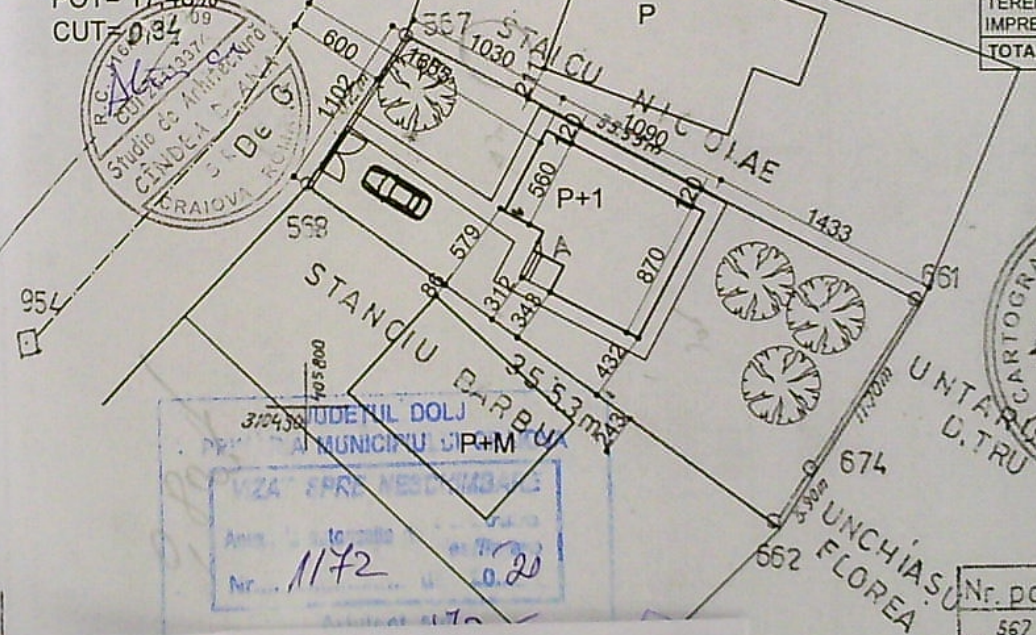

Nr. pct.	x	y
567	472.47	405.805.56
561	455.74	857.31
674	445.51	830.97
674	442.71	828.55
568	453.13	799.72
= 173 mp		

REFERAT / EXPERTIZA NR / DATA

Beneficiar:
MIHAI ALEXANDRU CATALIN


Titlu proiect:
Construire locuinta P+1, imprejmuire
teren Craiova, str. Aviatorilor, nr. 49
Modificare de tema in timpul executiei

Titlu plansa:
PLAN DE SITUATIE PROPUS

Pr. nr.
13/2020

Faza:
PAC

Plansa
A 2m

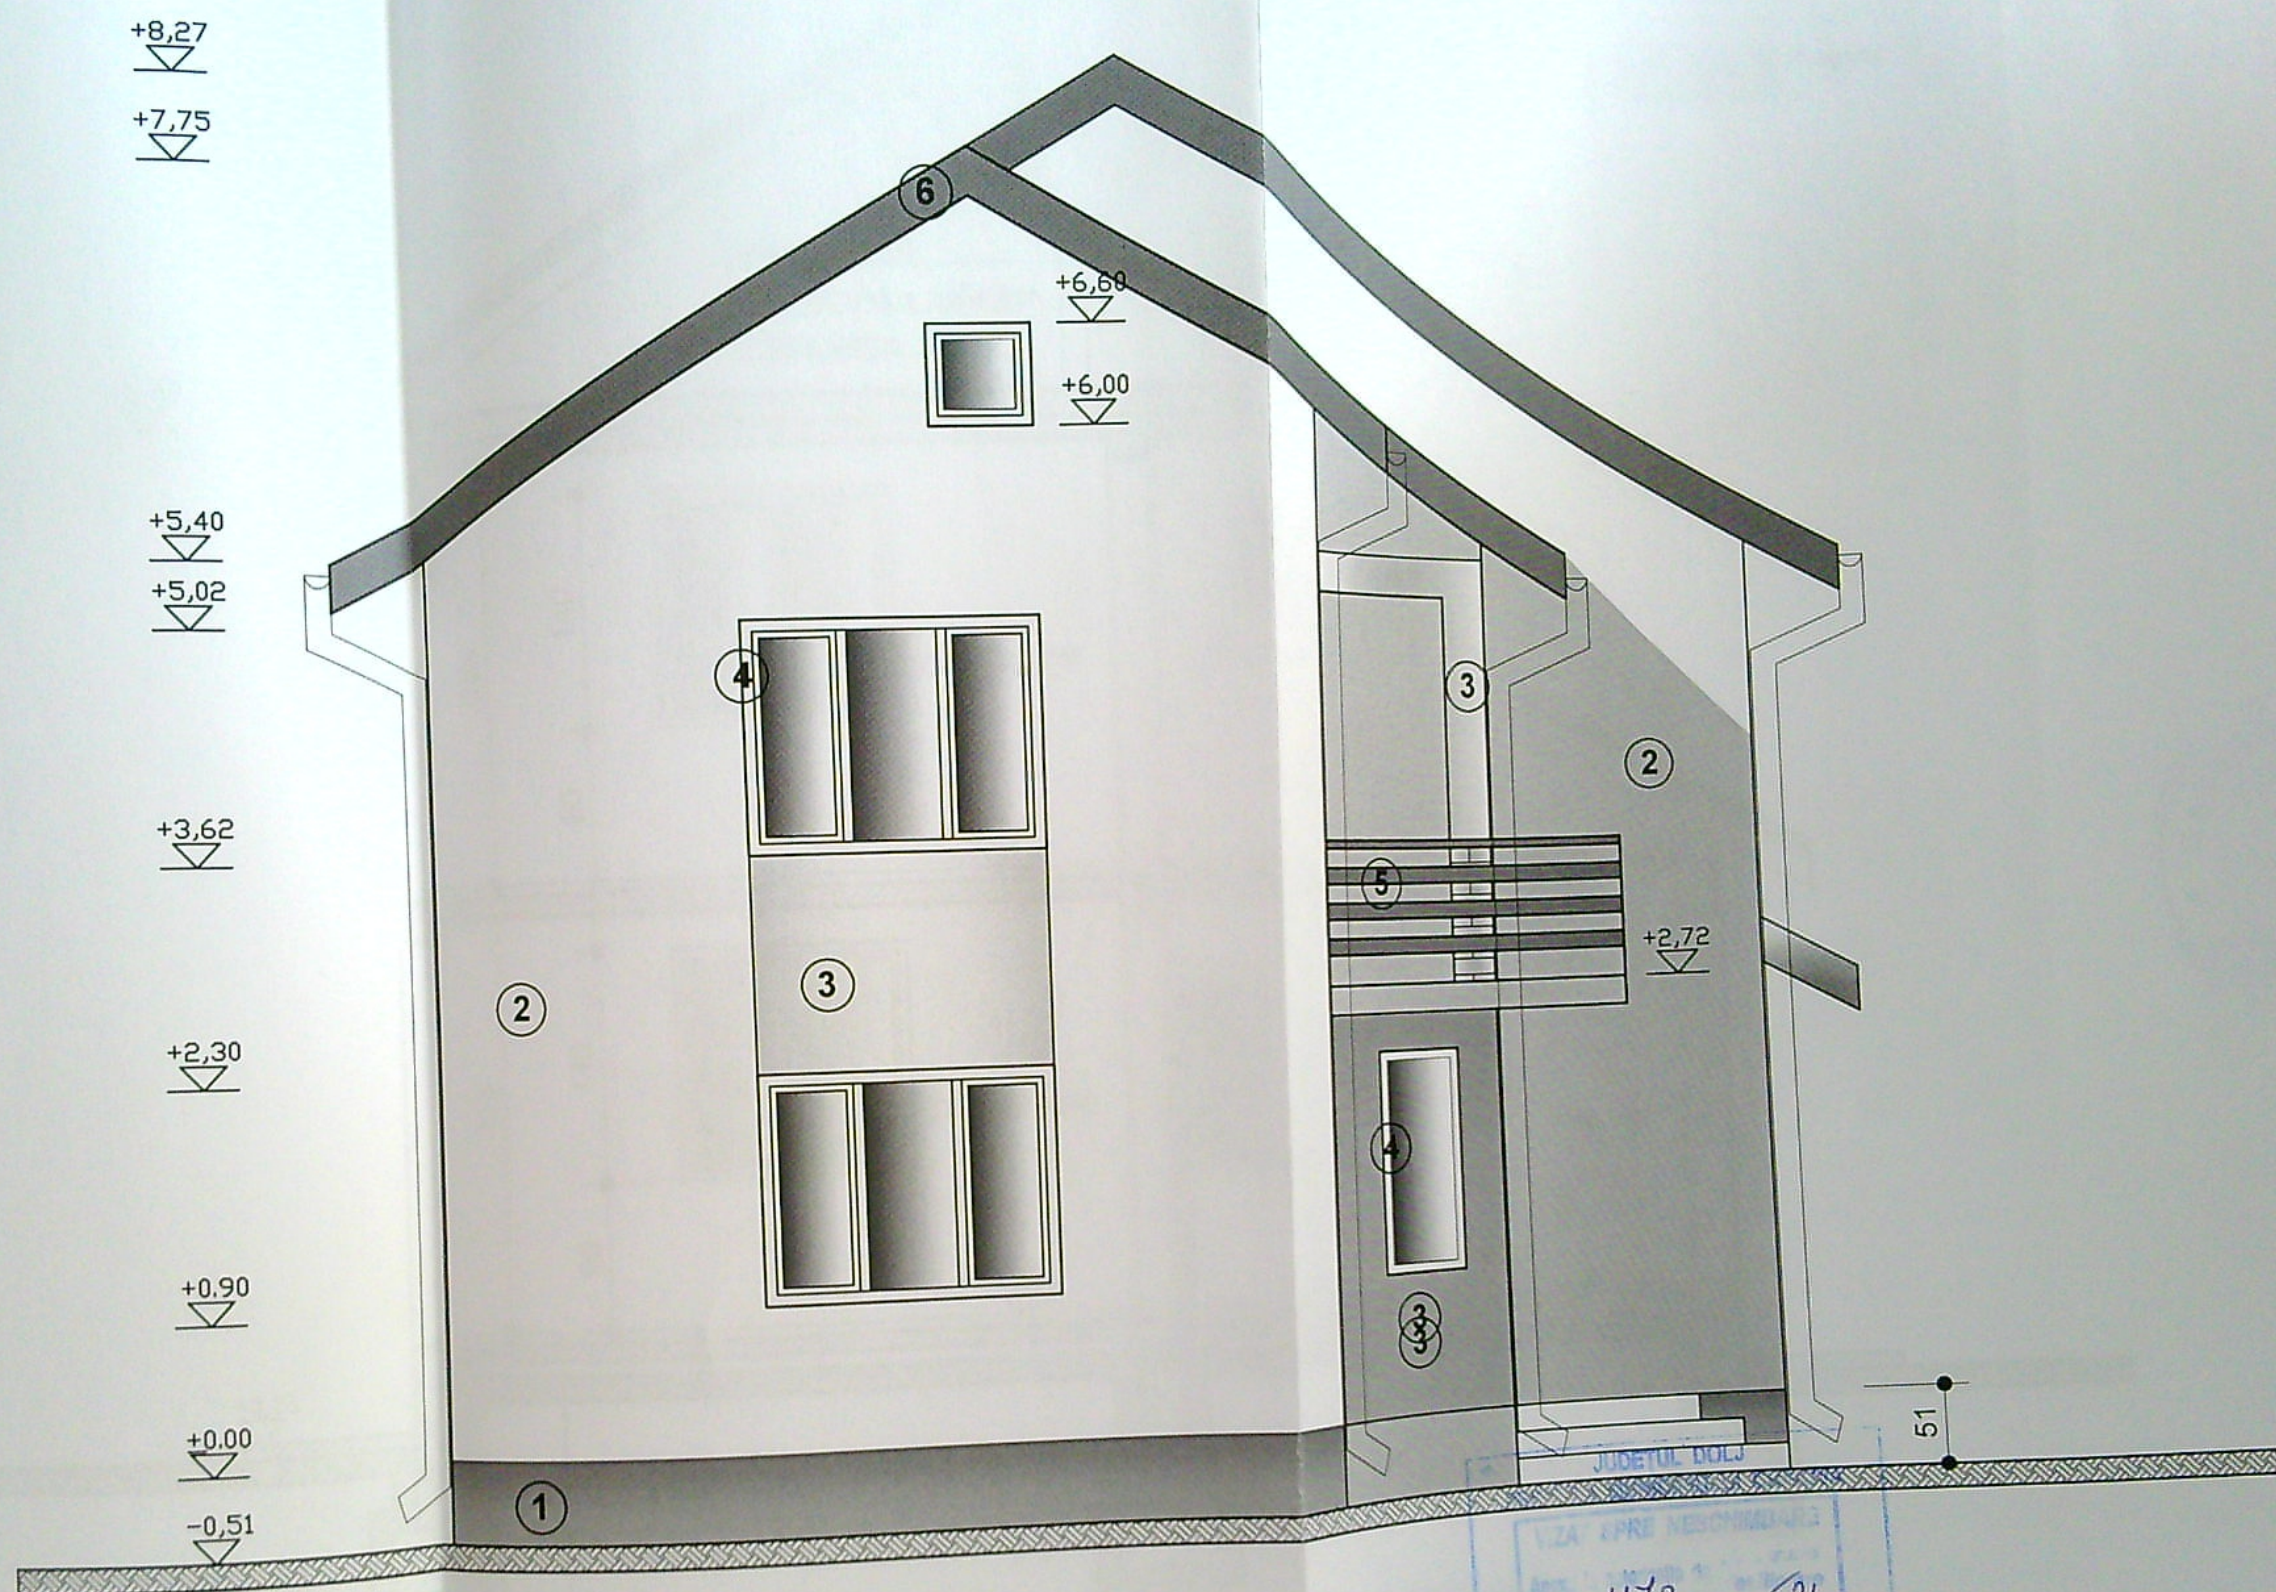

- FINISAJE EXTERIOARE:
1. Soclu - tencuieli granulate maro
 2. Tencuieli decorative beige
 3. Tencuieli decorative ocru
 4. Timplarie PVC maro
 5. Balustrada lemn
 6. Invelitoare tabla tip tigla maro

VERIFICATOR
EXPERT
J16/230/20
Studio

SPECIFICA
SEF PROIECT
PROIECT
DESENAT

ERAT / EXPERTIZA NR / DATA

iciar.
HAI ALEXANDRU CATALIN




proiect:
onstruire locuinta P+1, imprejurire
ren, Craiova, str. Aviatorilor, nr.49
odificare de tema in timpul executiei

plansa:
FATADA PRINCIPALA

Pr. nr.
13/2020


Faza:
PAC

Plansa
A 7m

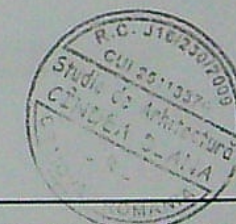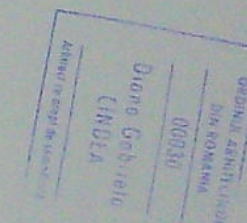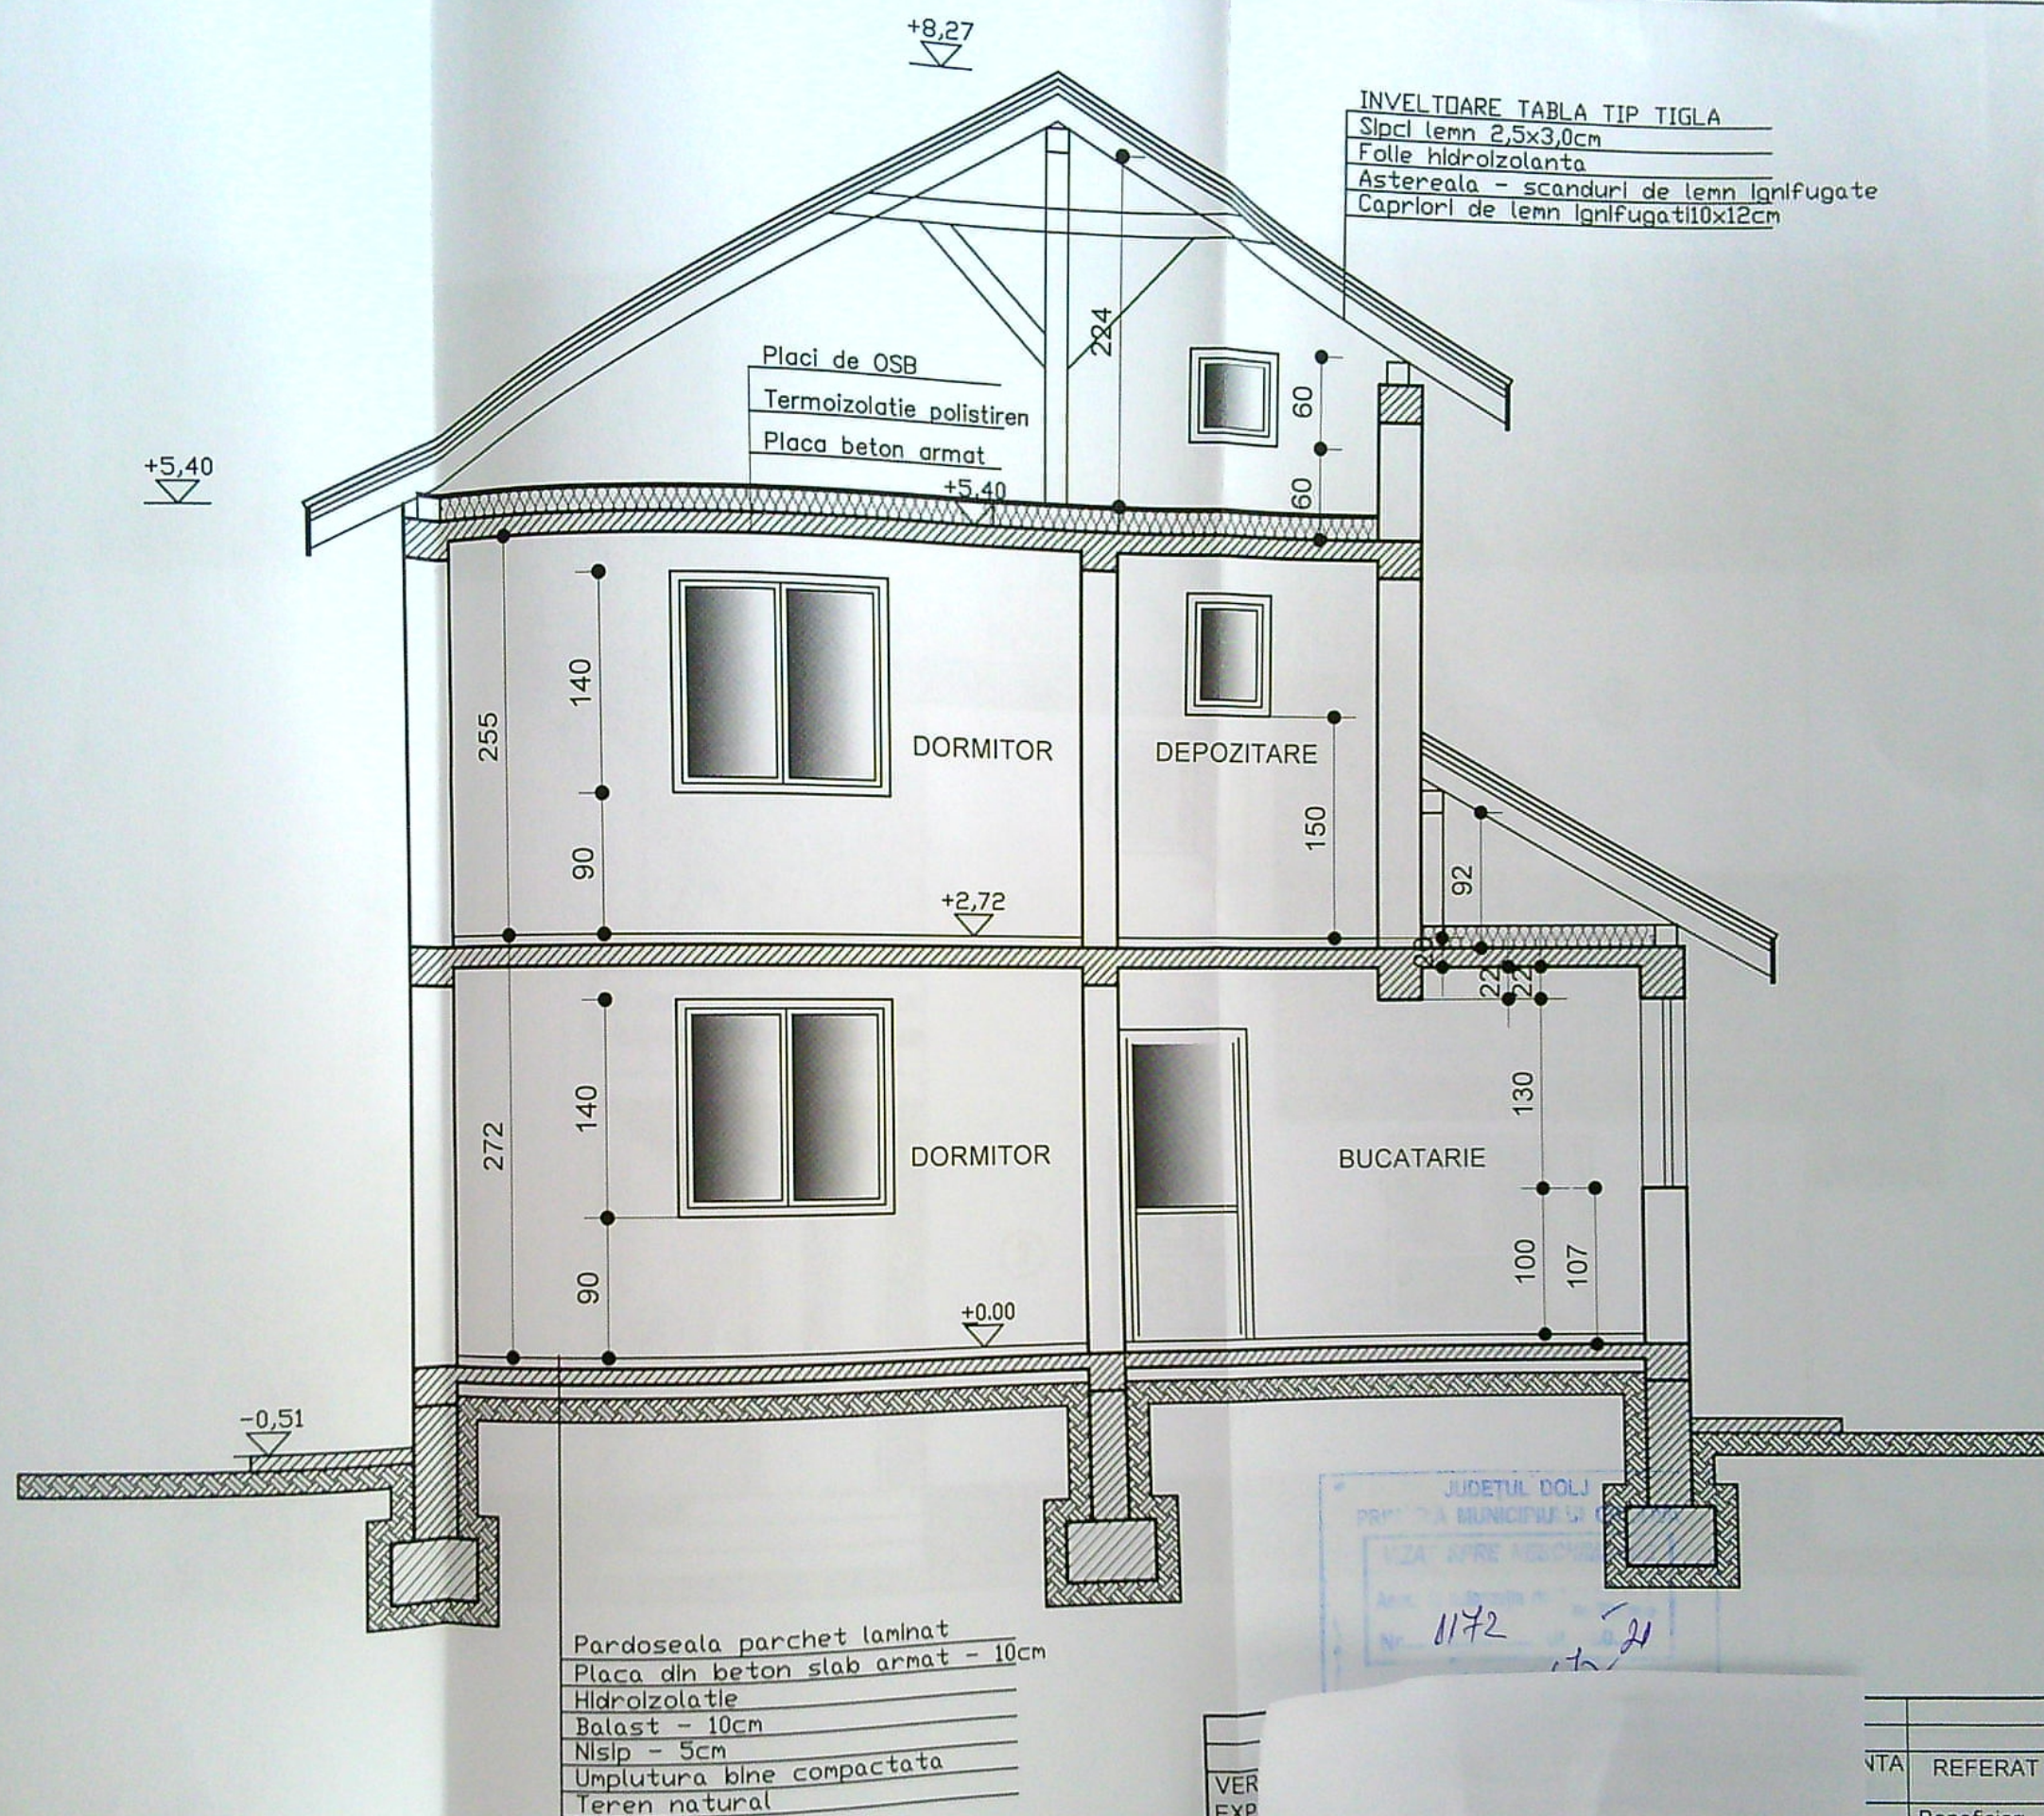

VER
EXP
J16
S
S
P
T

NTA	REFERAT / EXPERTIZA NR / DATA	
	Beneficiar:	Pr. nr.
1.	MIHAI ALEXANDRU CATALIN	13/2020
	Titlu proiect:	Faza:
a:	Construire locuinta P+1, imprejurire	PAC
0	teren, Craiova, str. Aviatorilor, nr. 49	
	Modificare de tema in timpul executiei	
a:	Titlu plansa:	Plansa
021	SECTIUNE A-A	A 6m

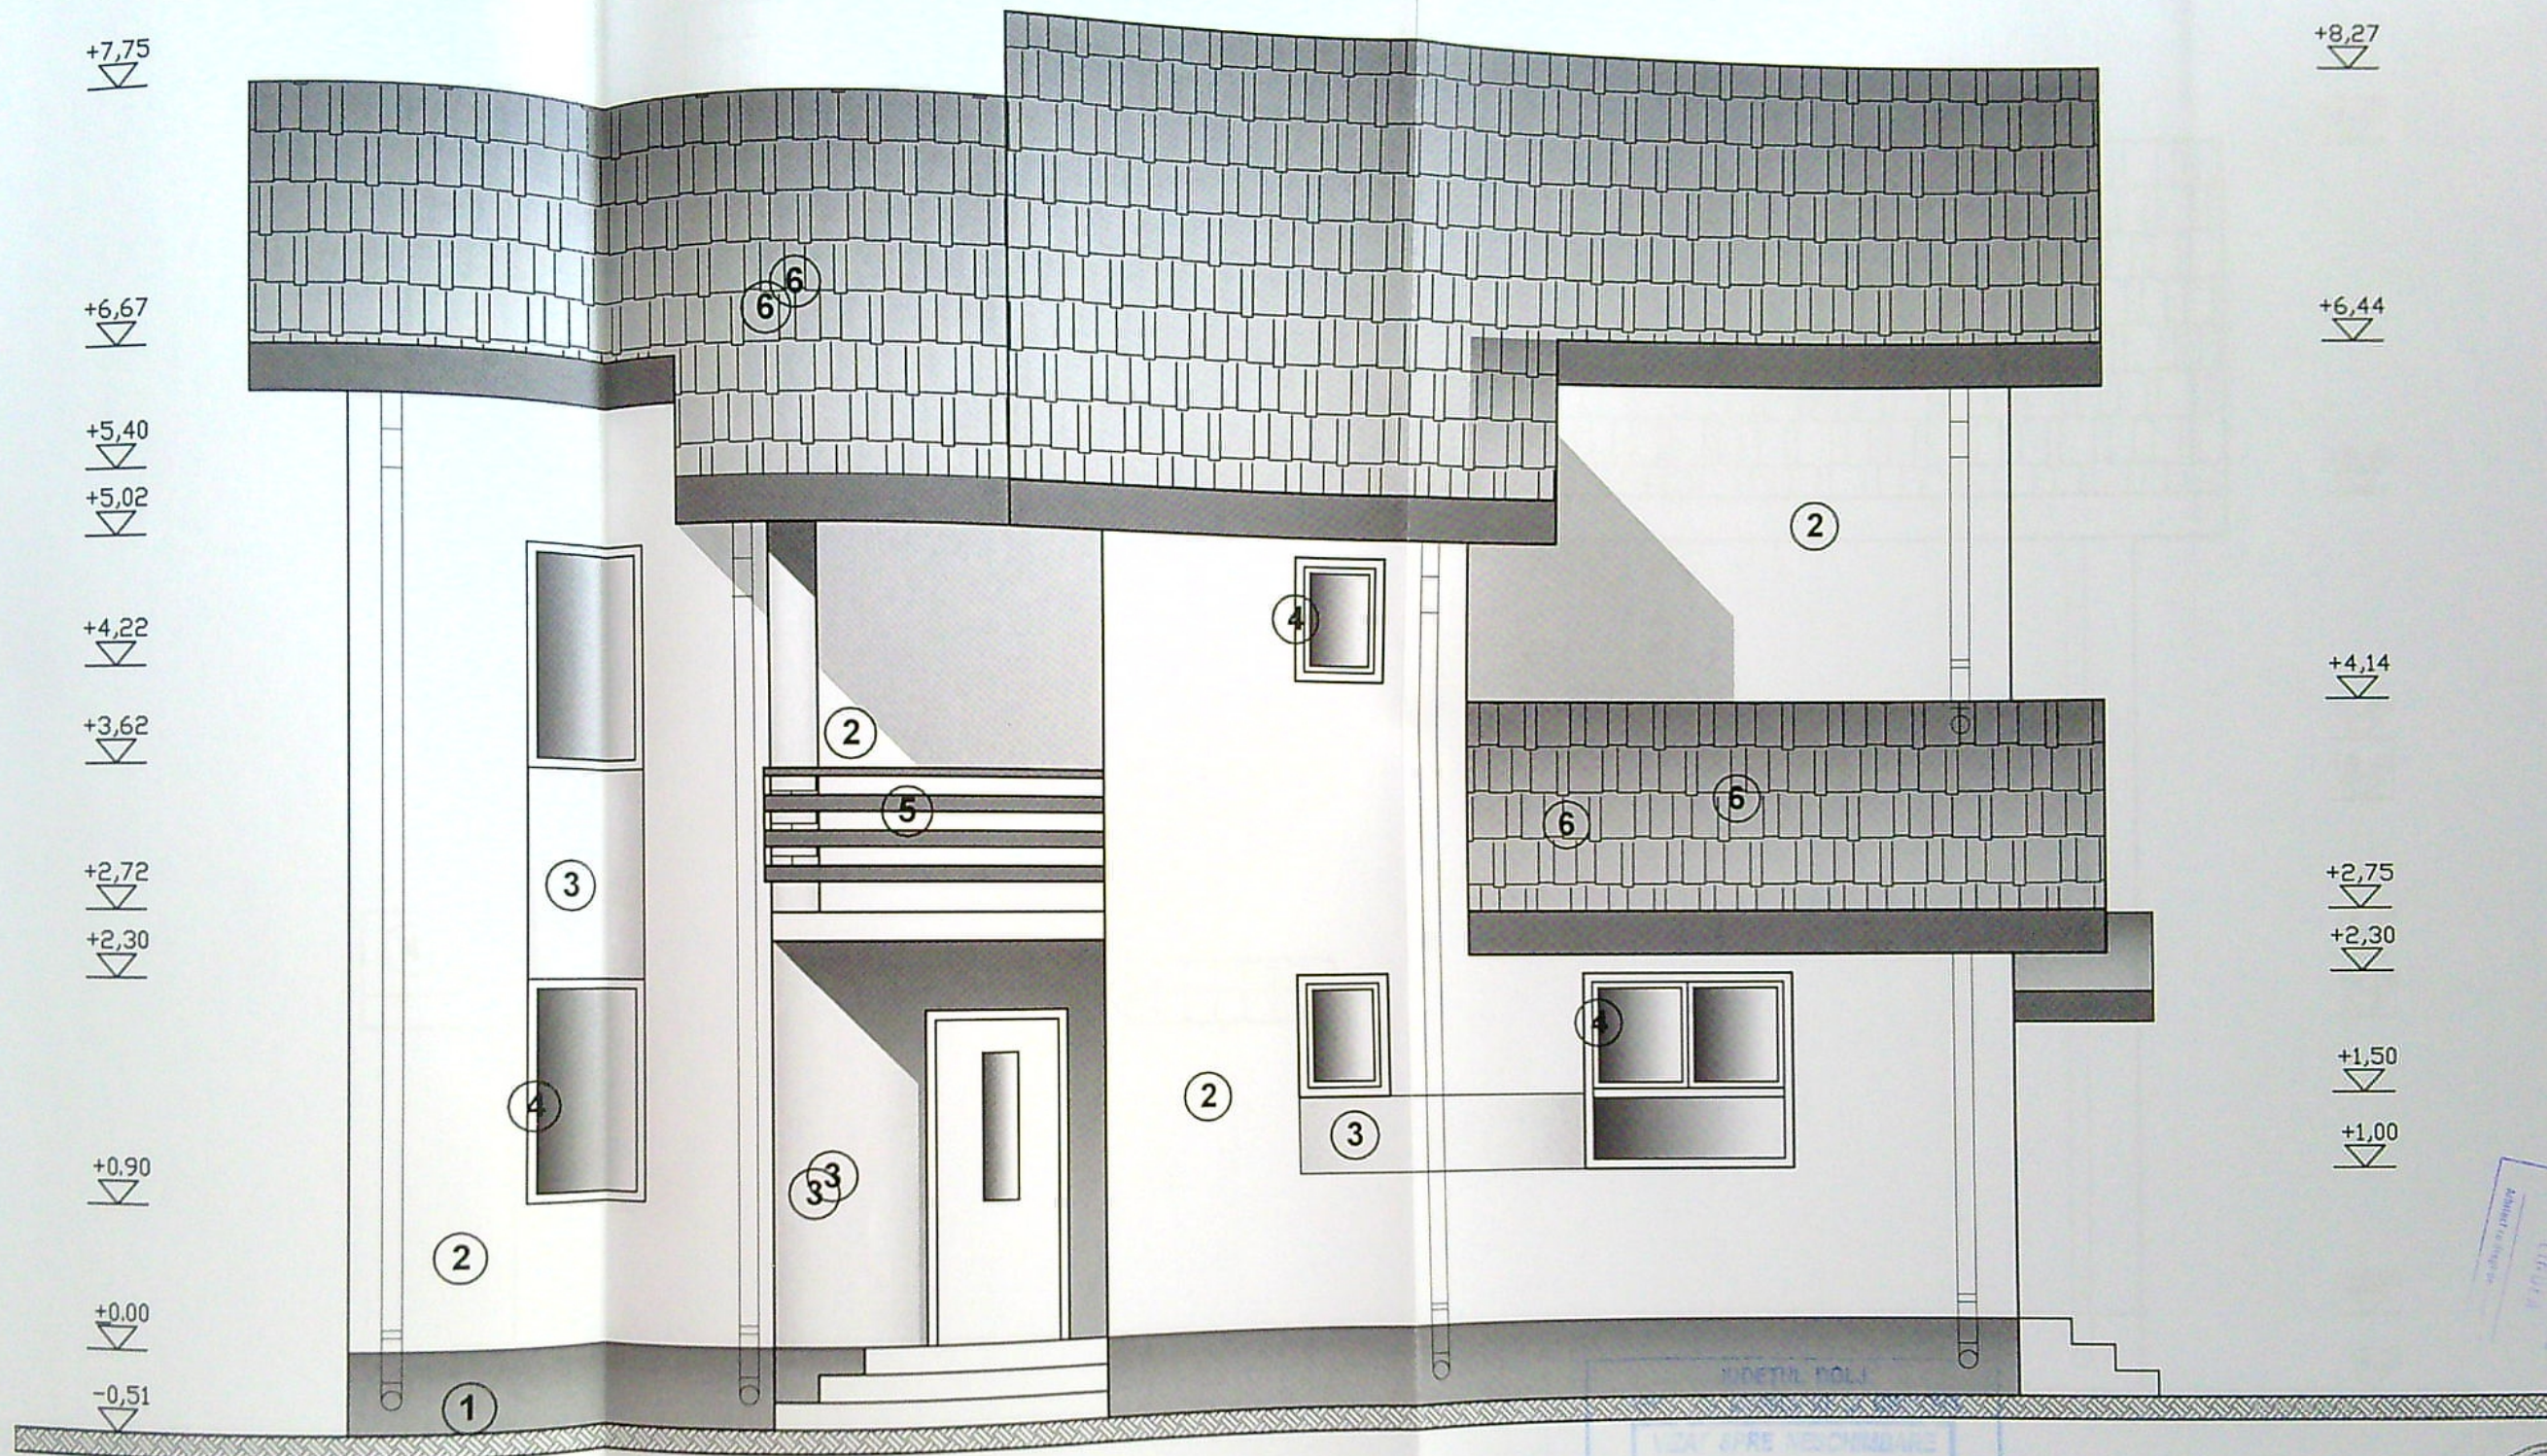

FINISAJE EXTERIOARE:

1. Soclu - tencuieli granulate maro
2. Tencuieli decorative beige
3. Tencuieli decorative ocru
4. Timplarie PVC maro
5. Balustrada lemn
6. Invelitoare tabla tip tigla maro

VERIFICA
EXPERT
J16/230
Stuc

SPECIF
SEF P
PROIE
DESE

REFERAT / EXPERTIZA NR / DATA

Beneficiar:

MIHAI ALEXANDRU CATALIN



Titlu proiect:


Construire locuinta P+1, imprejmuire teren, Craiova, str. Aviatorilor, nr.49
Modificare de tema in timpul executiei

Titlu plansa:

FATADA LATERALA DREAPTA

Plansa
A 8m

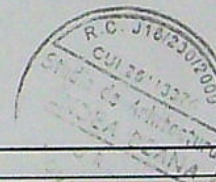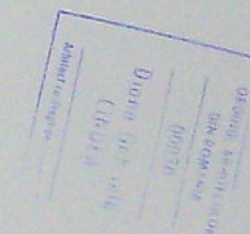

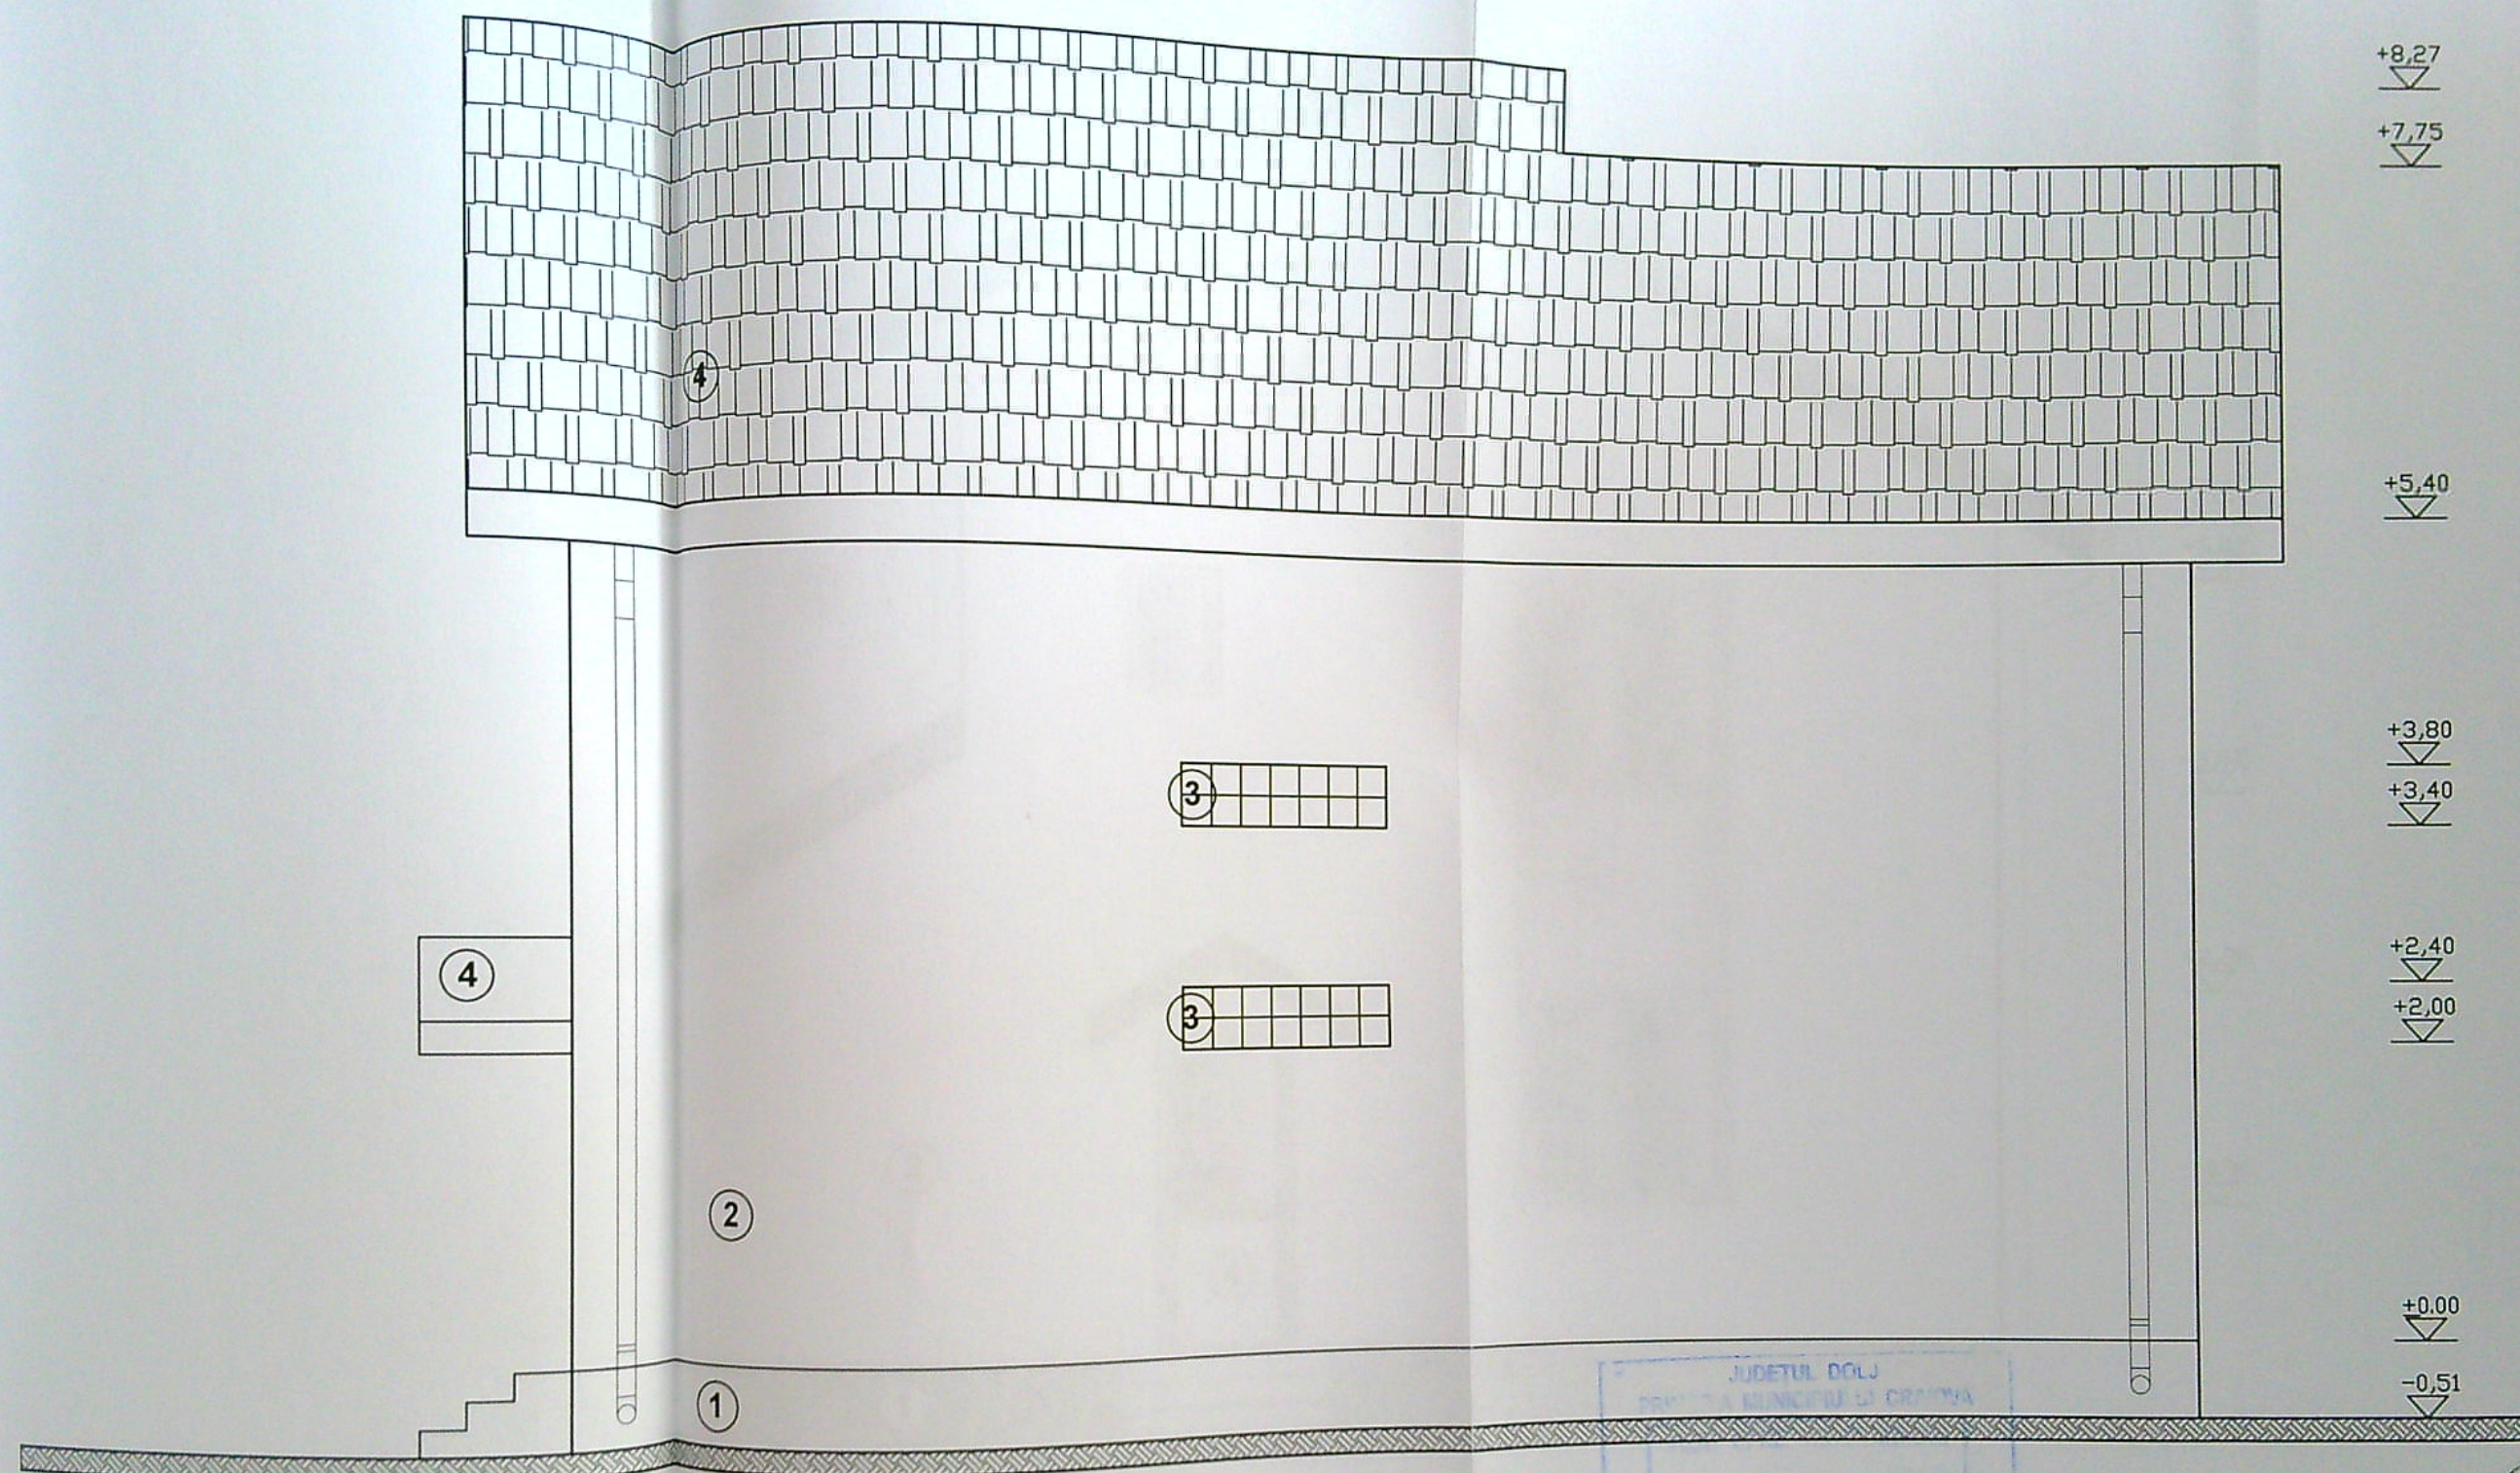

FINISAJE EXTERIOARE:

1. Soclu - tencuieli granulate maro
2. Tencuieli decorative beige
3. Caramida de sticla
4. Invelitoare tabla tip tigla maro

VERIF
EXPE
J16/
S


SP

SE

PF

DI

TA	REFERAT / EXPERTIZA NR / DATA	
	Beneficiar:	MIHAI ALEXANDRU CATALIN
	Titlu proiect:	Construire locuinta P+1, imprejmuire teren, Craiova, str. Aviatorilor, nr.49
		Modificare de tema in timpul executiei
	Titlu planşa:	Faza: PAC
21	FATADA LATERALA STANGA	Planşa A 9m

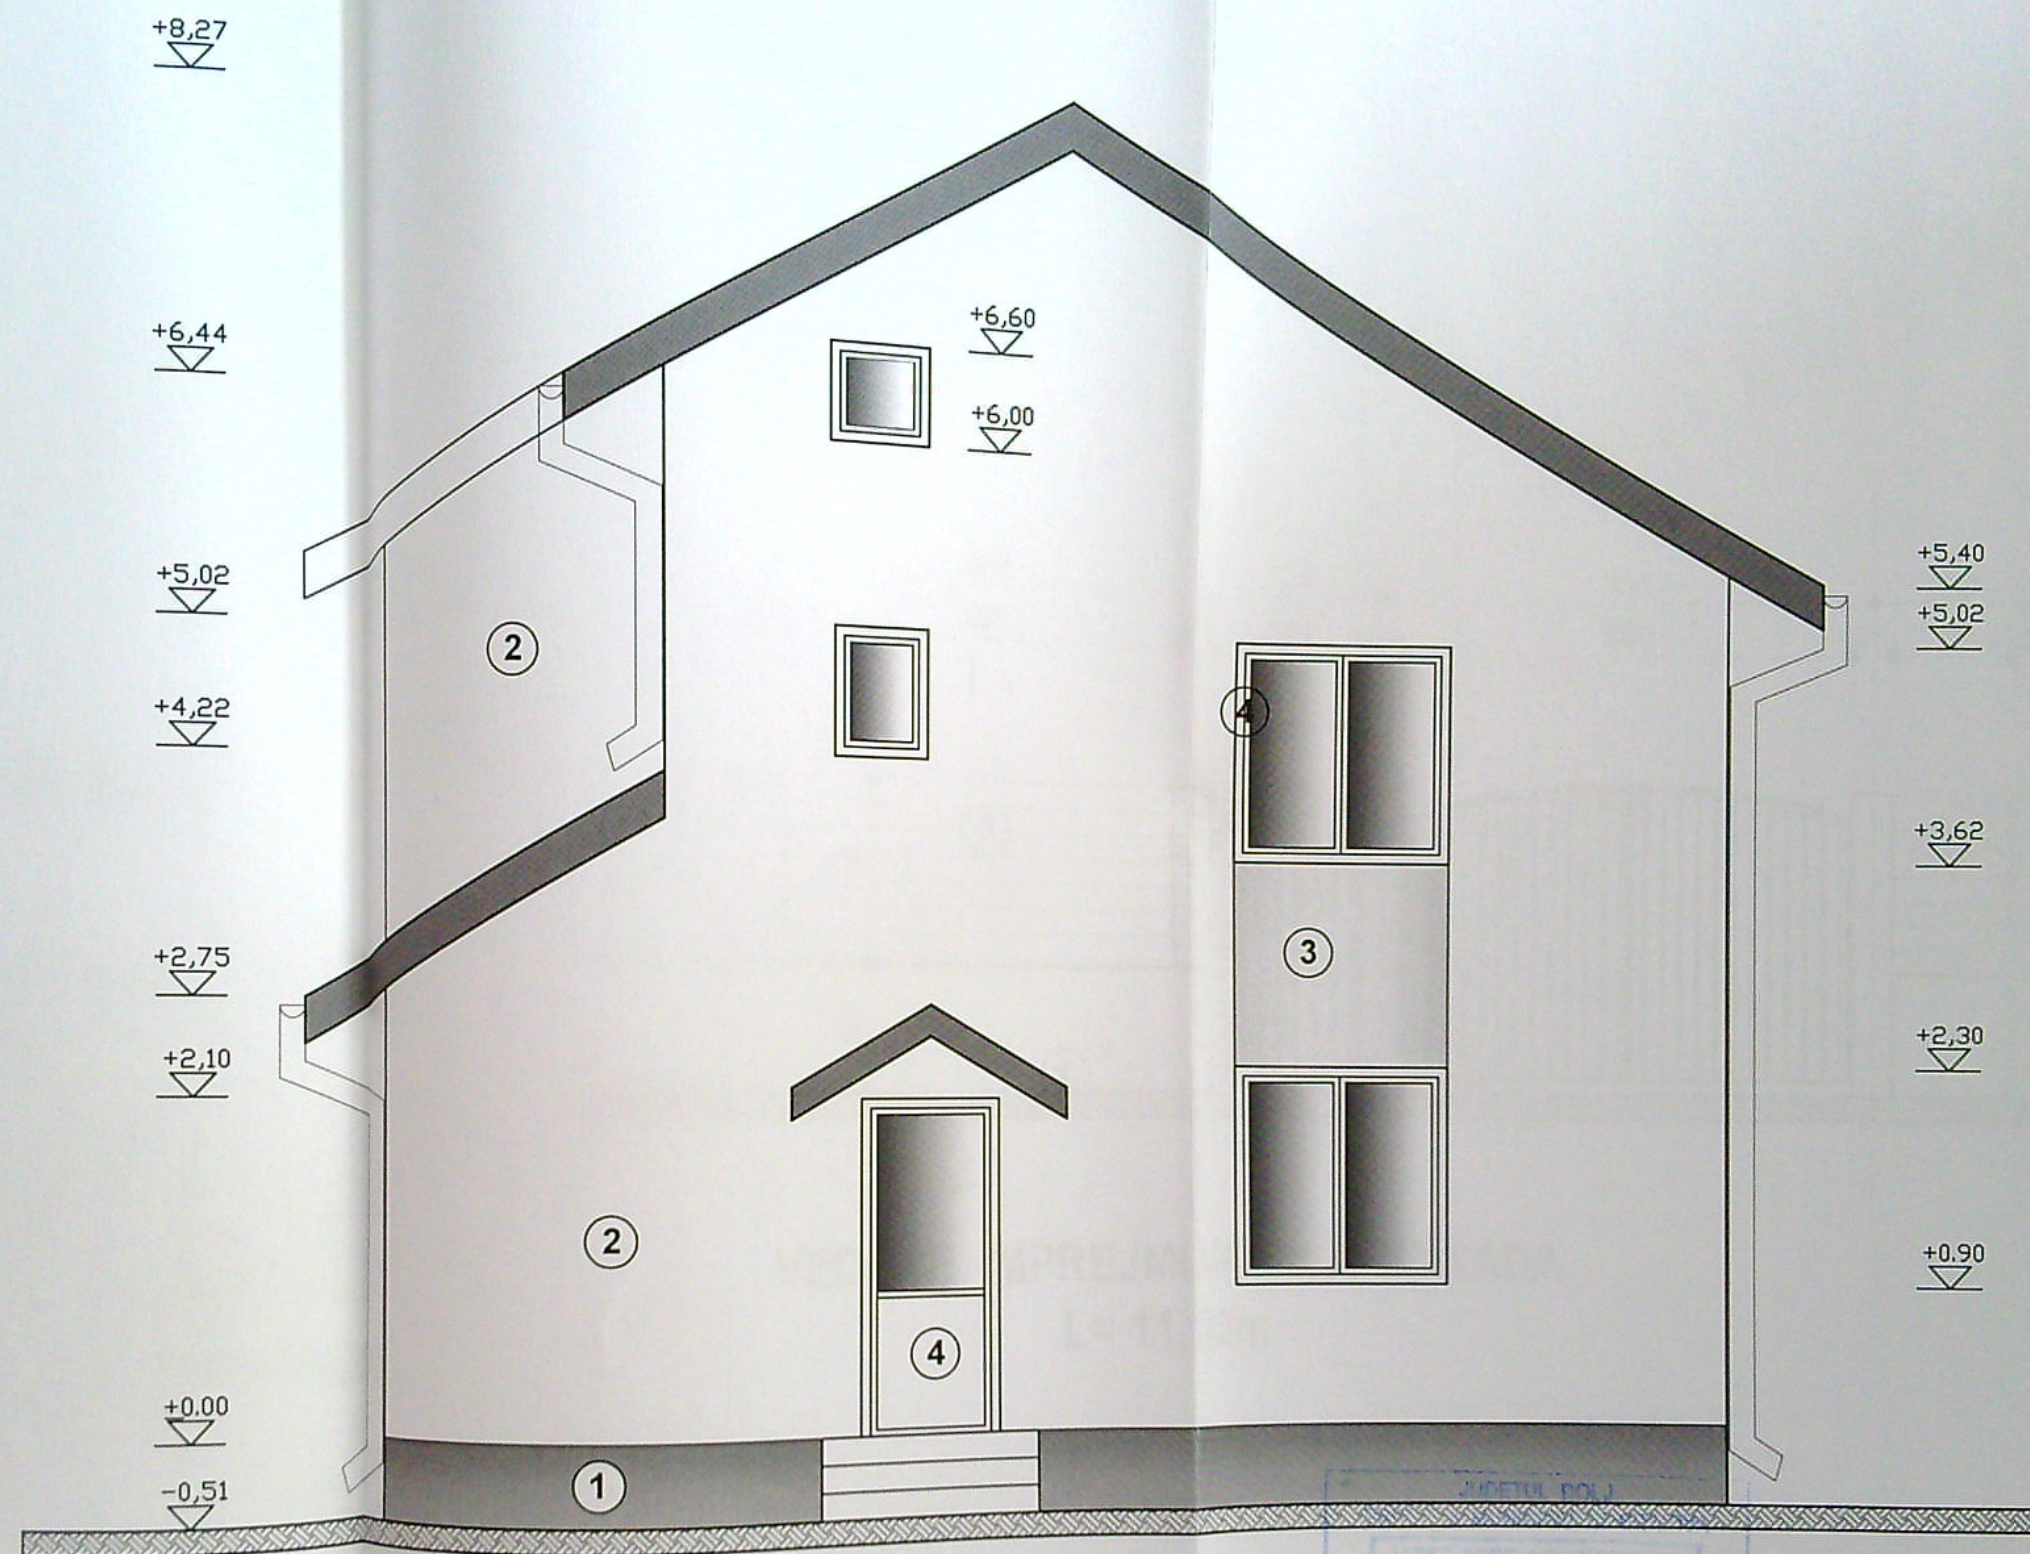


FINISAJE EXTERIOARE:

1. Soclu - tencuieli granulate maro
2. Tencuieli decorative beige
3. Tencuieli decorative ocru
4. Timplarie PVC maro
5. Balustrada lemn
6. Invelitoare tabla tip tigla maro

VE
EX
J1




INTA	REFERAT / EXPERTIZA NR / DATA	
r.l.	Beneficiar: MIHAI ALEXANDRU CATALIN	Pr. nr. 13/2020
ra: 50	Titlu proiect: Construire locuinta P+1, imprejmuire teren, Craiova, str. Aviatorilor, nr.49 Modificare de tema in timpul executiei	Faza: PAC
ta: 021	Titlu plansa: FATADA POSTERIOARA	Plansa A10m

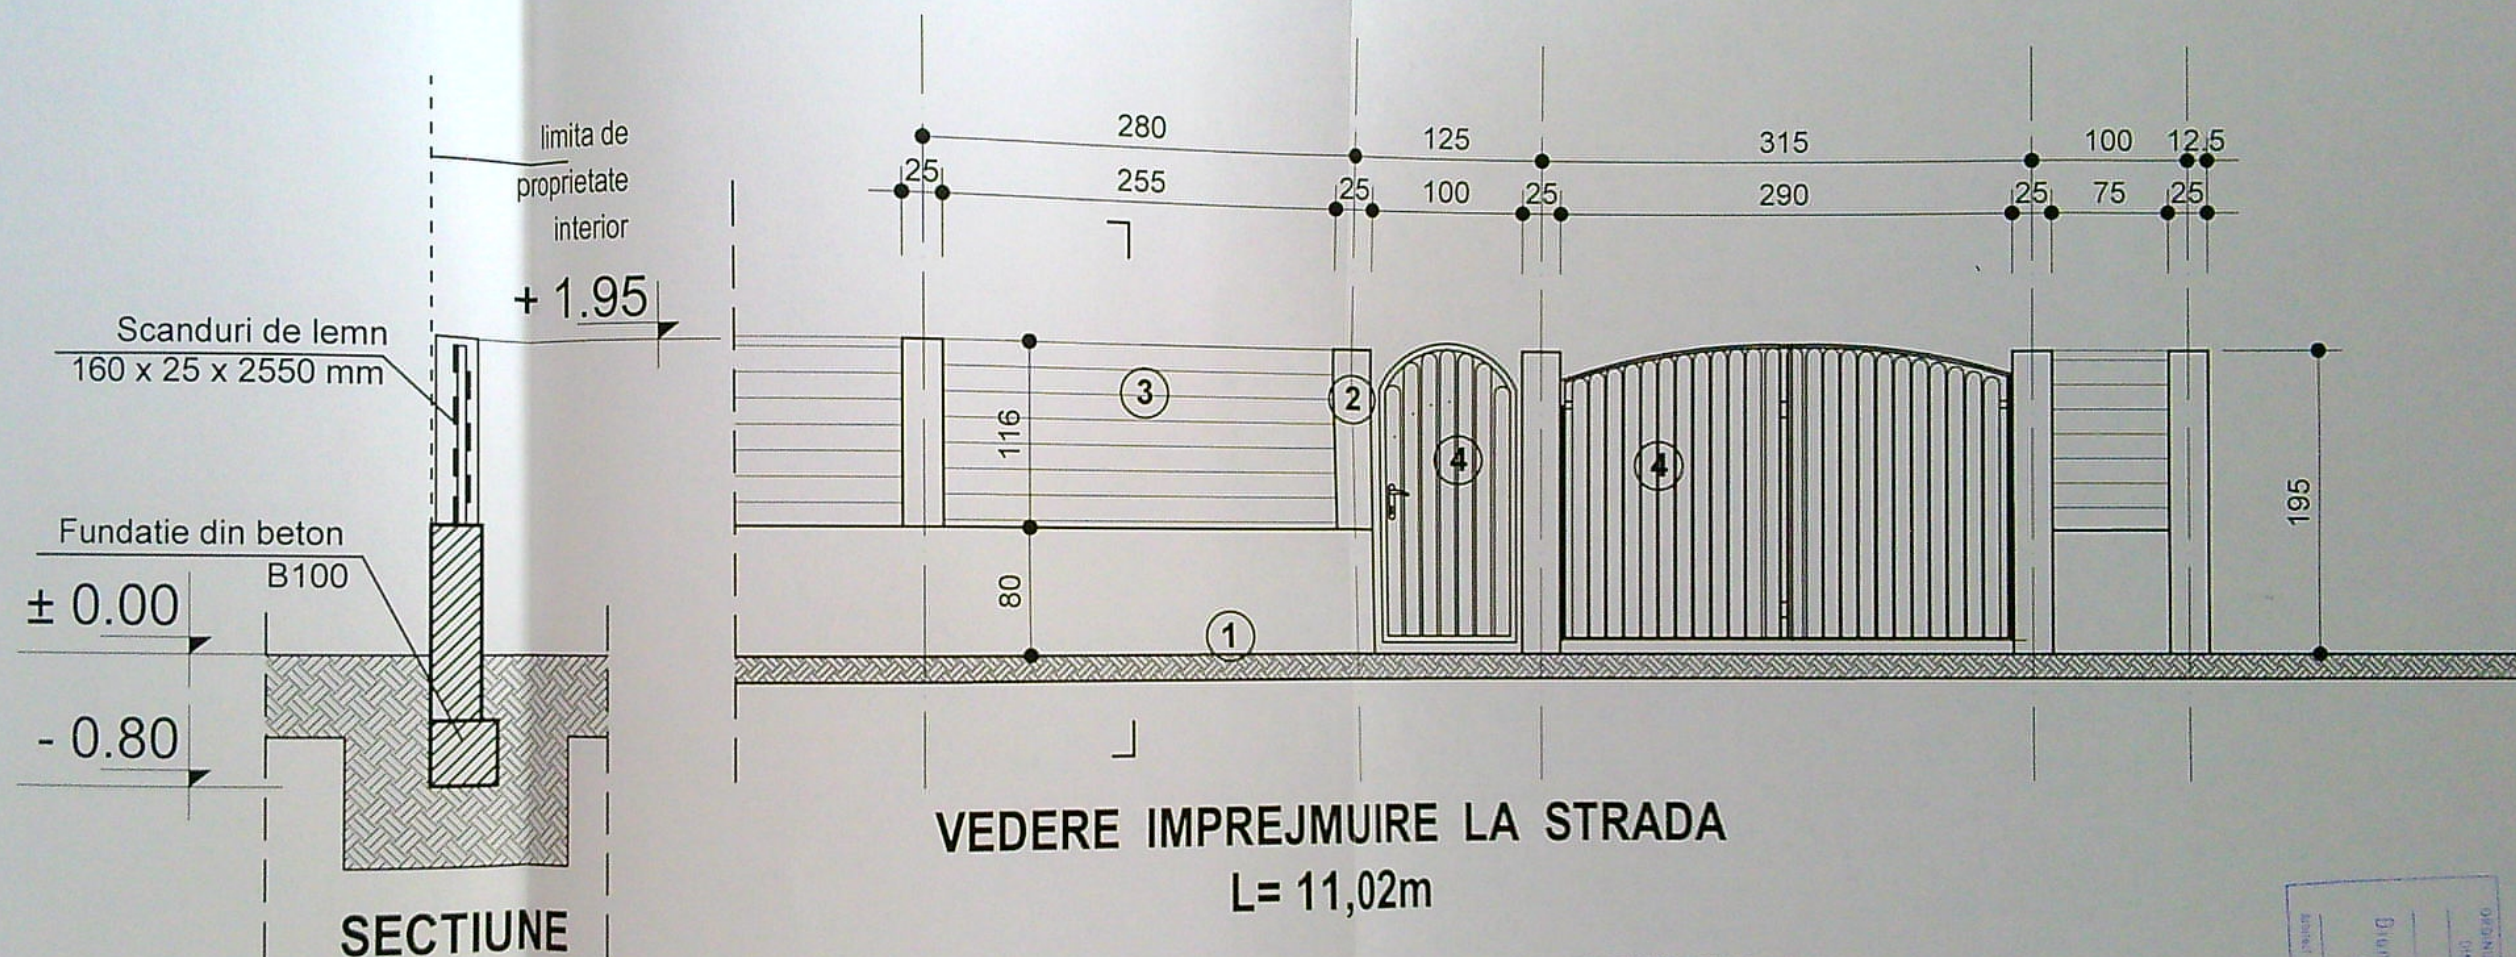

VEDERE IMPREJMUIRE LA STRADA
L= 11,02m

FINISAJE EXTERIOARE:

1. Soclu - tencuieli granulate maro
2. Tencuieli granulate ocru
3. Panouri gard de lemn lacuit
4. Porti de lemn lacuit

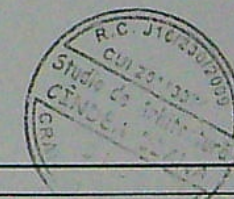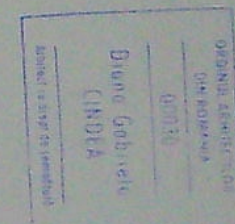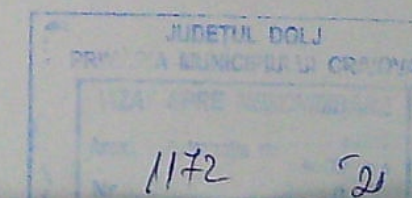

VER
EXP
J16
SP
SE
PR
DE

TA	REFERAT / EXPERTIZA NR / DATA	
	Beneficiar:	MIHAI ALEXANDRU CATALIN
	Titlu proiect:	Construire locuinta P+1, imprejmuire teren, Craiova, str. Aviatorilor, nr.49 Modificare de tema in timpul executiei
	Titlu plasa:	VEDERE IMPREJMUIRE LA STRADA
		Pr. nr. 13/2020
		Faza PAC
		Plansa A 11m