


VIZAT SPRE NESCHIMBARE NR. 4 construire
Anexa la autorizația de construire din 2025
Nr. 1179
Arhitect s.c.

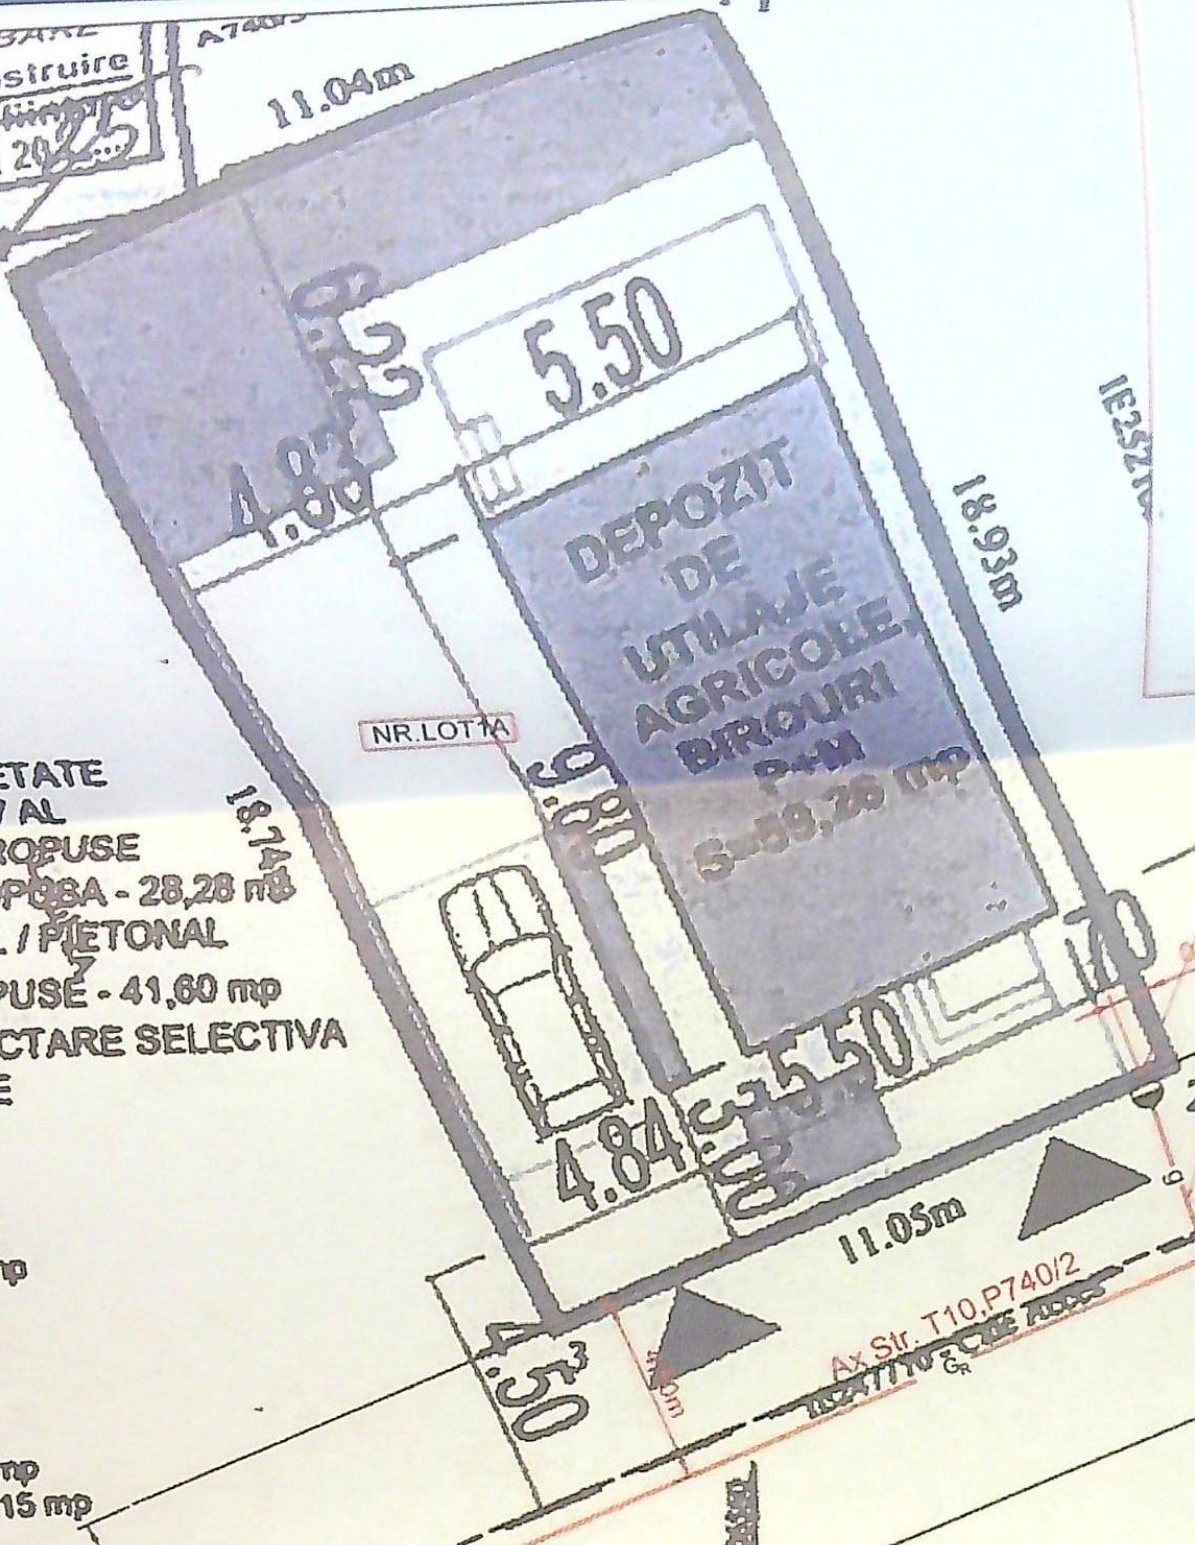

PRM proiectat
Regulator de presiune gaz Dn20-32
PR-PJ (25mbar) Q= 10mcN/h
Racord gaze nat. P.R. proiectat
PE100 SDR11 Dn32mm
L= 4,50m inclusiv reținer

CALE DE ACCES

Oficiul de Cadastru și
Publicitate Imobiliară
Doc. 371868 / 19.12.20

DA
LIMITA DE PROPRIETATE
CONTUR INDICATIV AL
CONSTRUCTIEI PROPUSE
IMPREJMUIRE PROPUSE - 28,28 mp
ACCES CAROSABIL / PIETONAL
SPATII VERZI PROPUSE - 41,60 mp
PLATFORMA COLECTARE SELECTIVA
DESURI MENAJERE
ATIE EXISTENTA
ARCELA - 208 mp
ONSTRUITA - 0.00 mp
ESFASURATA - 0.00 mp
0.00%
0.0
ATIE PROPUSA
ARCELA - 209 mp
ONSTRUITA - 59,28 mp
ESFASURATA - 113,15 mp
26,35%
0,54

A. Date referitoare la teren

Categoria de folosinta	Suprafata (mp)	Mentiiuni
A	208	Conducta distributie gaze naturale PE100 SDR11 Dn32mm, montat ingropat, la limita conventionata intre pc.1,2,3,4.
Total	208	
Destinatie	Suprafata construita la sol (mp)	
Total		

PRIMARIA MUNICIPIULUI CRAIOVA
LA
CERTIFICATUL DE URBANISM

Suprafata totala construita a imobilului S-...
Suprafata din cart a imobilului S-...

TUDORACHE LUCIAN NICOLAE
INSTALATOR AUTORIZAT
GAZE NATURALE
TIP PGD
Legitimatie nr. 212160376
Valabilitate pana la 19.12.2026

EXECUTANT S.C. KOFALM INSTAL S.R.L.
Inst. aut.: Ing. FURNEA MIRELA RODICA
Autoriz. nr.: 505230099/18.06.2023 Tip EGD
INSTALATOR AUTORIZAT GAZE NATURALE
TIP EGIU
LEGITIMATIE NR. 205200160 DATA 18.06.2023
TIP EGD
LEGITIMATIE NR. 505200020 DATA 18.06.2023

PRIMARIA JUDEULUI DOLJ
VIZAT SPRE NESCHIMBARE NR. 2
Anexa la autorizatia de construire din 2025
Nr. 674

ROMANIA
ANRE
NR. V140900131
A.B.C.D.E.F.
INGINER
VERIFICATOR PROIECTE

LEGENDA:
— G_R — Conducta distributie gaze naturale PR existenta, montata ingropat
— s — Racord gaze naturale PR proiectat, montat ingropat
— e — Posti de reglare-masurare proiectate, amplasate in fundul proprietatii
— v — Limita de proprietate
— v — Limita incinta imobil Craiova, Str. T10, P740/2, nr. LOT1A, jud. Dolj
— v — Imobil la care se executa instalatia de gaze naturale
NOTA:
1 Constructorul, in timpul executiei, va lua toate masurile care se impun pentru respectarea "NTPEE-2018"
2 Se vor efectua probe de presiune cu aer in conformitate cu NTPEE-2018 pentru regimul de reducere

S.C. KOFALM INSTAL S.R.L. CRAIOVA
CUI RO47370735 : J2022003517163
Autorizatie PDSB nr. 22952
str. Imparatul Traian, nr. 166
Tel/Fax: 0733051059 E-mail: office@kofalm.ro

SPECIFICATIE	NUME	SEMNAURA	Scara:	REFERAT / EXPERTIZA NR / DATA	Proiect nr.
SEF PROIECT	Ing. Tudorache Lucian	Aut. 212160376/2026, PGD	1:500	Beneficiar: DISTRIGAZ SUD RESETE SRL pentru TENOVICI MARIANA ANCA Craiova, Str. T10.P740/2, nr. LOT1A, jud. Dolj	18
PROIECTAT	Ing. Tudorache Lucian	Aut. 212160376/2026, PGD	Data: 2026	Amplasament: Craiova, Str. T10.P740/2, nr. LOT1A, jud. Dolj	Faza: D.T.O.E.
DESENAT	Ing. Tudorache Lucian	Aut. 212160376/2026, PGD		Titlu proiect: RACORD GAZE NATURALE PRESIUNE REDUSA DIN PE SI POST DE REGLARE MASURARE PR/PJ	Planşa nr. G 1
				Titlu planşa: PLAN DE SITUATIE	