


PTCZ 4 CRAIOVA 2010, 4 KV  
X400 KVA+1X630 KVA

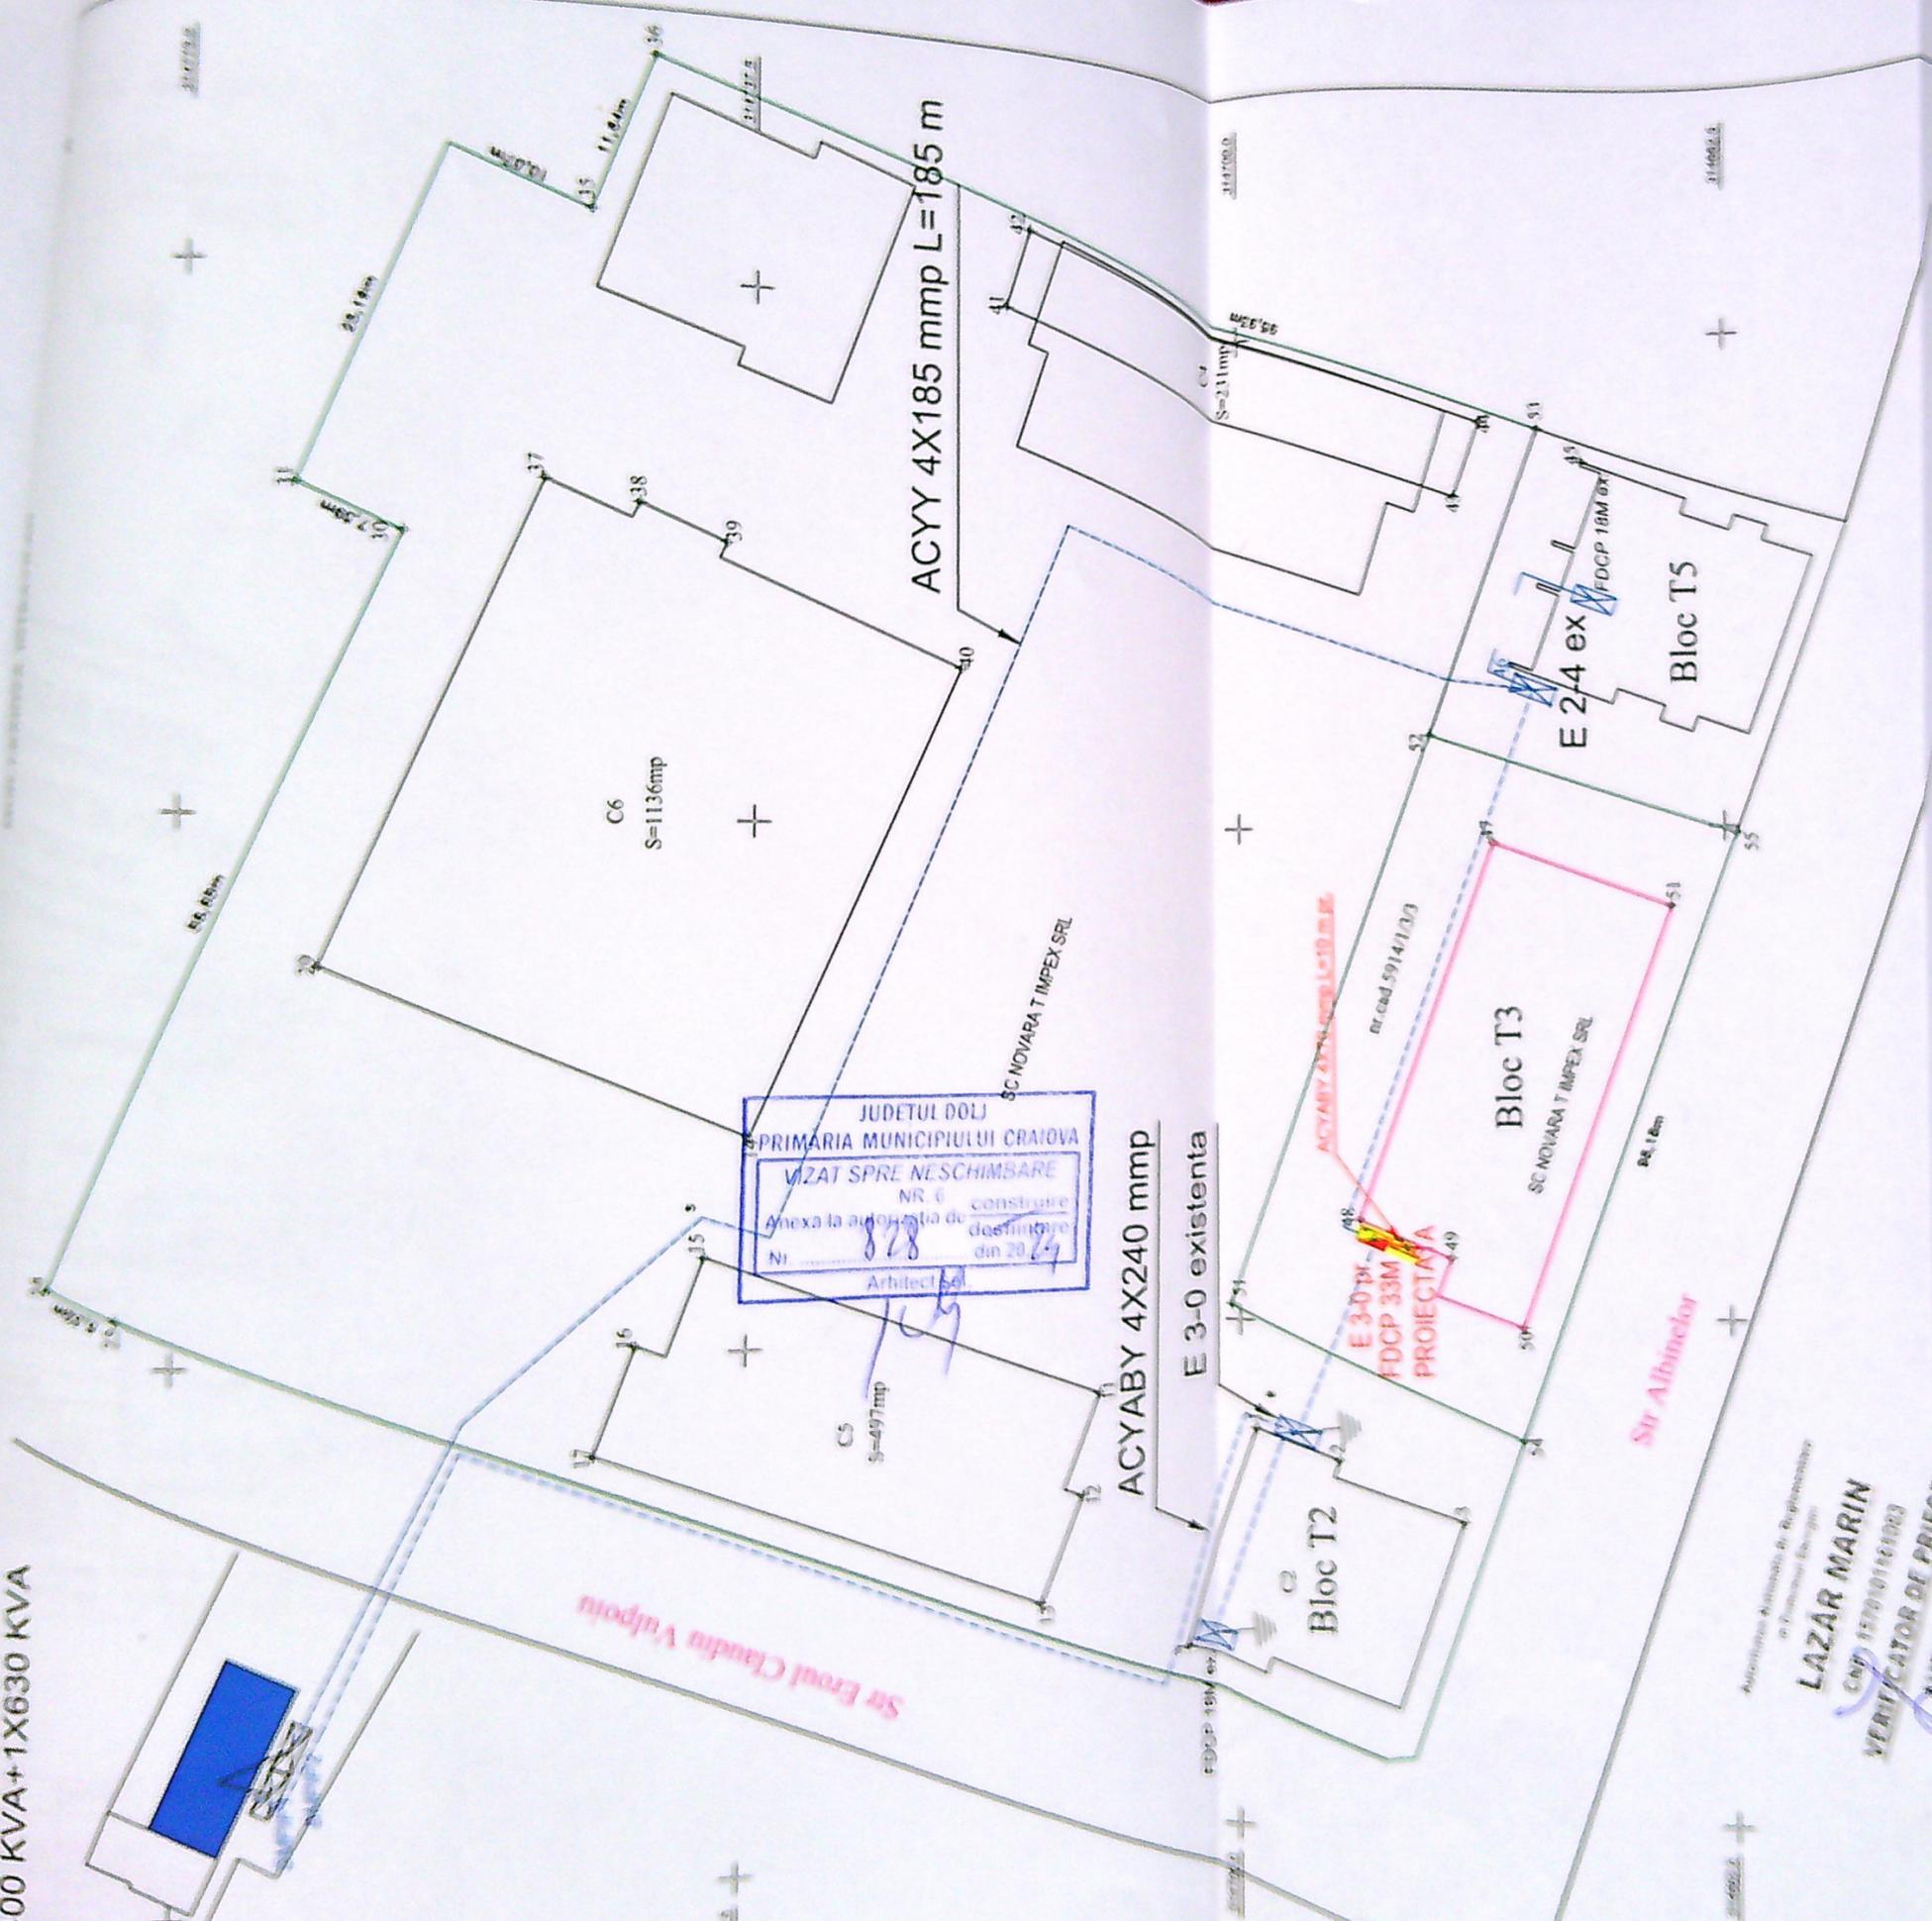

JUDETUL DOLJ  
PRIMARIA MUNICIPIULUI CRAIOVA  
VIZAT SPRE NESCIMBARE  
NR 6  
Anexa la autorizatia de construire  
destinara  
din 20 24  
Ni 828  
Arhitect

Arhitectul Autorizatiei de Reglementare  
in Domeniul Energiei  
**LAZAR MARIN**  
CNP 157010161003  
VERIFICATOR DE PROIECTE  
AUTORIZATE

Coordonata Strazii Localitate

Nr.	E	N	W
1	41.666 771	3	4500 1002
2	41.666 1041	2	4500 1045

LEGENA

- Linia drum public
- Linia proprietate
- LES 0.4 kv existenta
- PTCZ EXISTENT
- Finis de distributie si constructie tip FDCP 33
- LES 0.4 kv proiectata
- Finis de constructie tip E 3-0 proiectata

Proiect nr	100 2024
Faza	PTE
Planeta nr	