



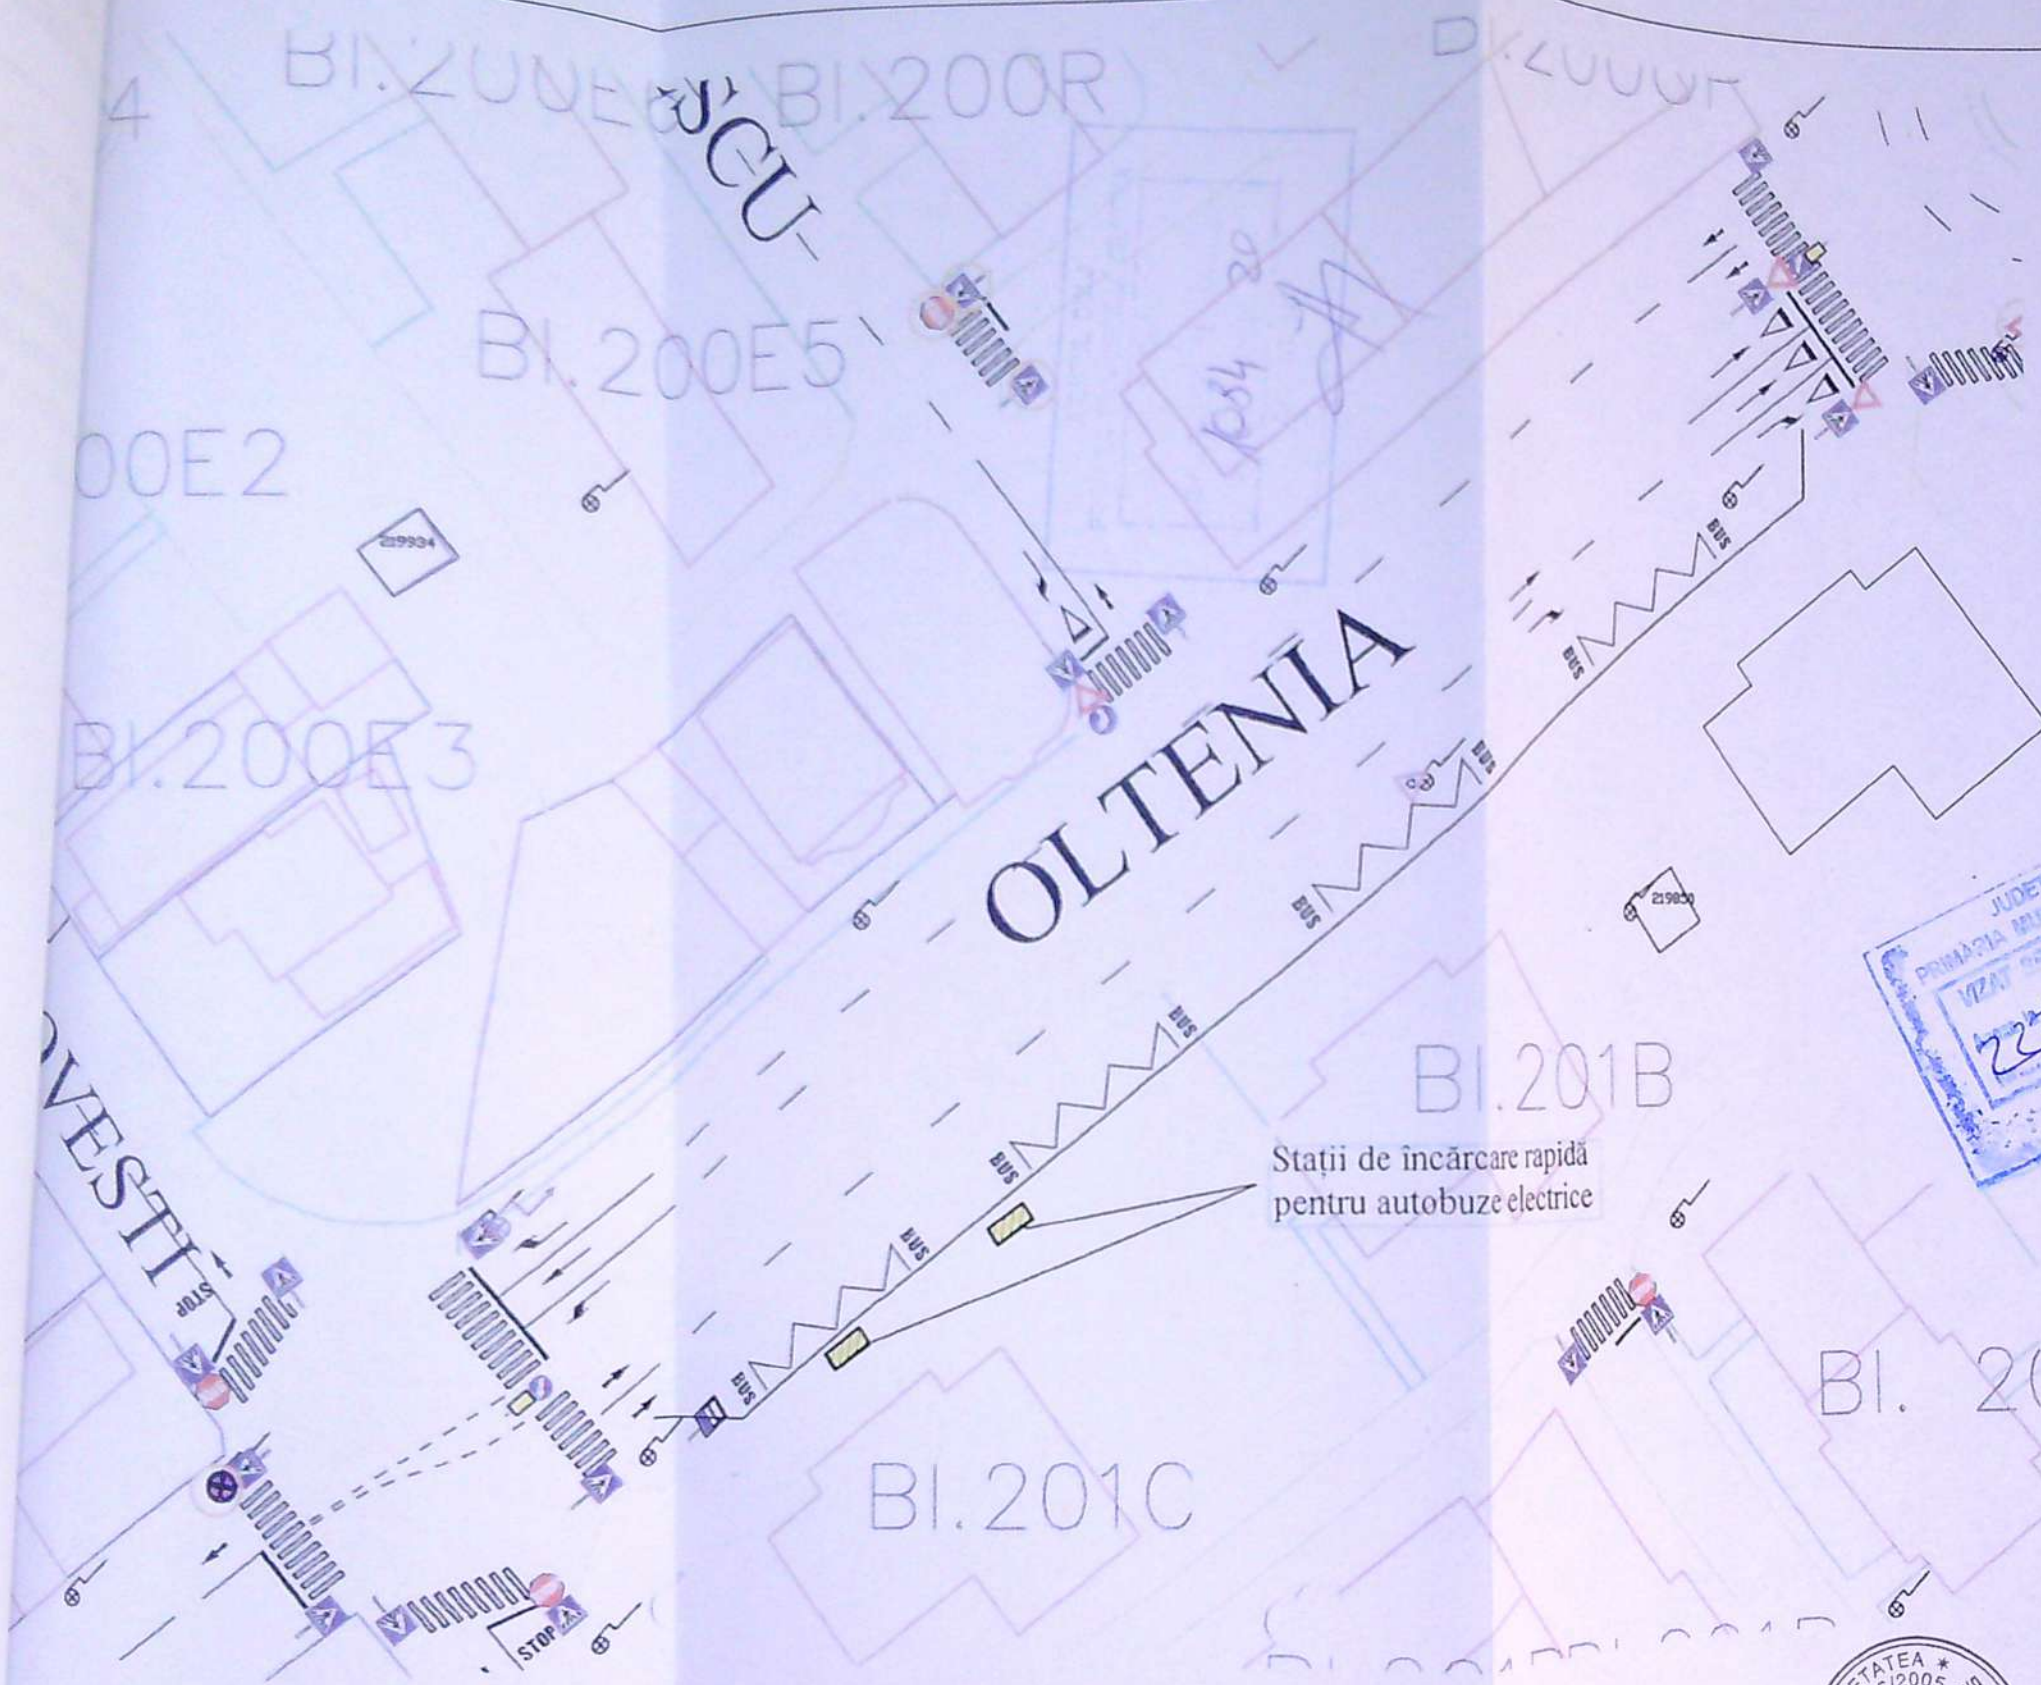


LEGENDA

 Amplasare statii electrice

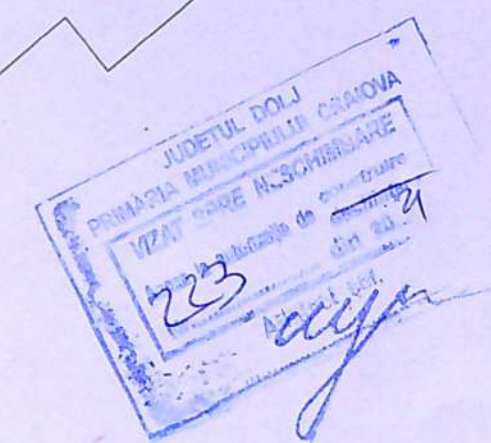

Stații de încărcare rapidă pentru autobuze electrice

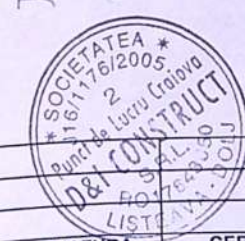

ORDINUL ARHITECTILOR DIN ROMANIA
6402
Liviu SBURLAN
Arhitect cu drept de semnătură

VERIFICATOR/ EXPERT	NUME	SEMNATURA	CERINTA	REFERAT / EXPERTIZA NR. / DATA	
 S.C. D&I CONSTRUCT S.R.L. Craiova, str. Vasile Conta, nr. 6 RO 17643850 J16/1176/2005 Tel: 0741.194.446 Email: proiectare@doliconstruct.ro				Beneficiar:	Pr. nr.
				MUNICIPIUL CRAIOVA REPREZENTAT PRIN PRIMAR MIHAIL GENOIU PRIN DELEGAT DIRECTOR EXECUTIV ADJUNCT GLAVAN ALIN	104/2020
				Obiect:	Faza
				AMPLASARE STATII DE REINCARCARE RAPIDA PENTRU AUTOBUZE ELECTRICE PE BULEVARDUL OLTENIA mun. Craiova, bulevardul Oltenia, jud. Dolj	D.T.A.C +P.Th.
Sef proiect	arh. Liviu Sburlan			scara:	A - 02
Proiectat	arh. Liviu Sburlan			1:500	
Desenat	ing. Fota IustinVirgil			03.07.2020	
PLAN DE SITUATIE					




--- LINIE ELECTRICA SUBTERANA 0.4kV (LES ALIMENTARE) PROIECTATA

□ PTAB 1600 kVA- post transformare 1600kVA propus cf. studiu de solutie

T PE TEREN LIBER

PROFIL DE SANT LA SUBTRAVERSARE PLATFORMA SAU ALEE
BETONATA

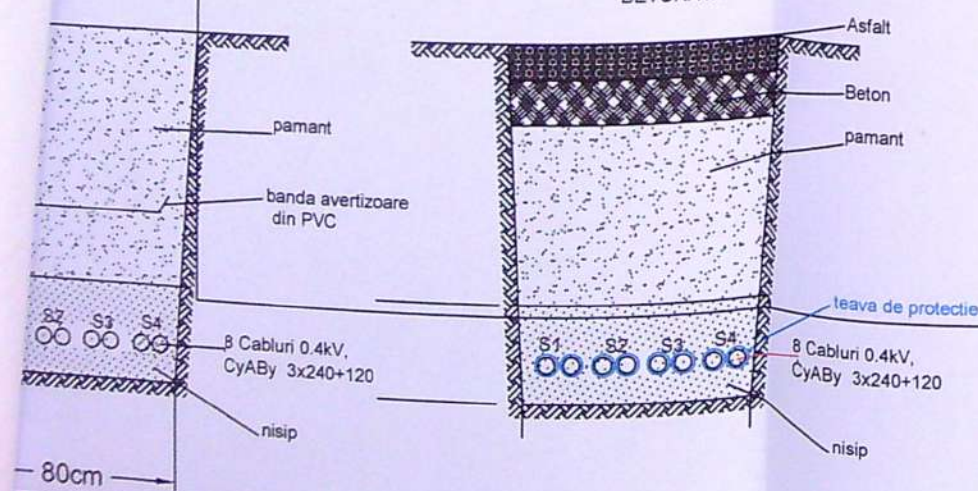

VERIFICATOR/ EXPERT	NUME	SEMNATURA	CERINTA	REFERAT / EXPERTIZA NR. / DATA	
Proiectant general S.C. D&I CONSTRUCT S.R.L. Craiova, str. Vasile Conta, nr. 6 Tel: 0741.194.446 RO 17643850 J16/1176/2005 Email: proiectare@doliconstruct.ro Proiectant de specialitate: PRO CONCEPT S.R.L. Craiova, str. Cosuna, nr. 11 Tel: 0770.935.374 RO 17257816 J16/377/2005 Aut: 11477/2015				Beneficiar:	Pr. nr.
				MUNICIPIUL CRAIOVA REPREZENTAT PRIN PRIMAR MIHAIL GENOIU PRIN DELEGAT DIRECTOR EXECUTIV ADJUNCT GLAVAN ALIN	104/2020
Sef proiect	Arh. Sburlan Liviu		scara: 1/500	Denumire proiect: Amplasare statii de incarcare rapida pentru autobuze electrice pe Bulevardul Oltenia Craiova, jud Dolj	FAZA DTAC+PTH
Proiectat	ing. N. Miertescu			Titlu plansa: Plan de situatie alimentare cu energie electrica	Pl. nr. E01
Desenat	ing. N. Miertescu		oct. 2020		