


JUDETUL DOLJ
 PRIMARIA MUNICIPIULUI CRAIOVA
 VIZAT SPRE NESCHIMBARE
 NR. 4
 Anexa la autorizatia de construire
 Nr. 704 din 20.03.2014
 Arhitect scf.

JUDETUL DOLJ
 PRIMARIA MUNICIPIULUI CRAIOVA
 ANEXA
 LA
 CERTIFICATUL DE URBANISM
 Nr. 675 din 20.03.2014
 Arhitect scf.

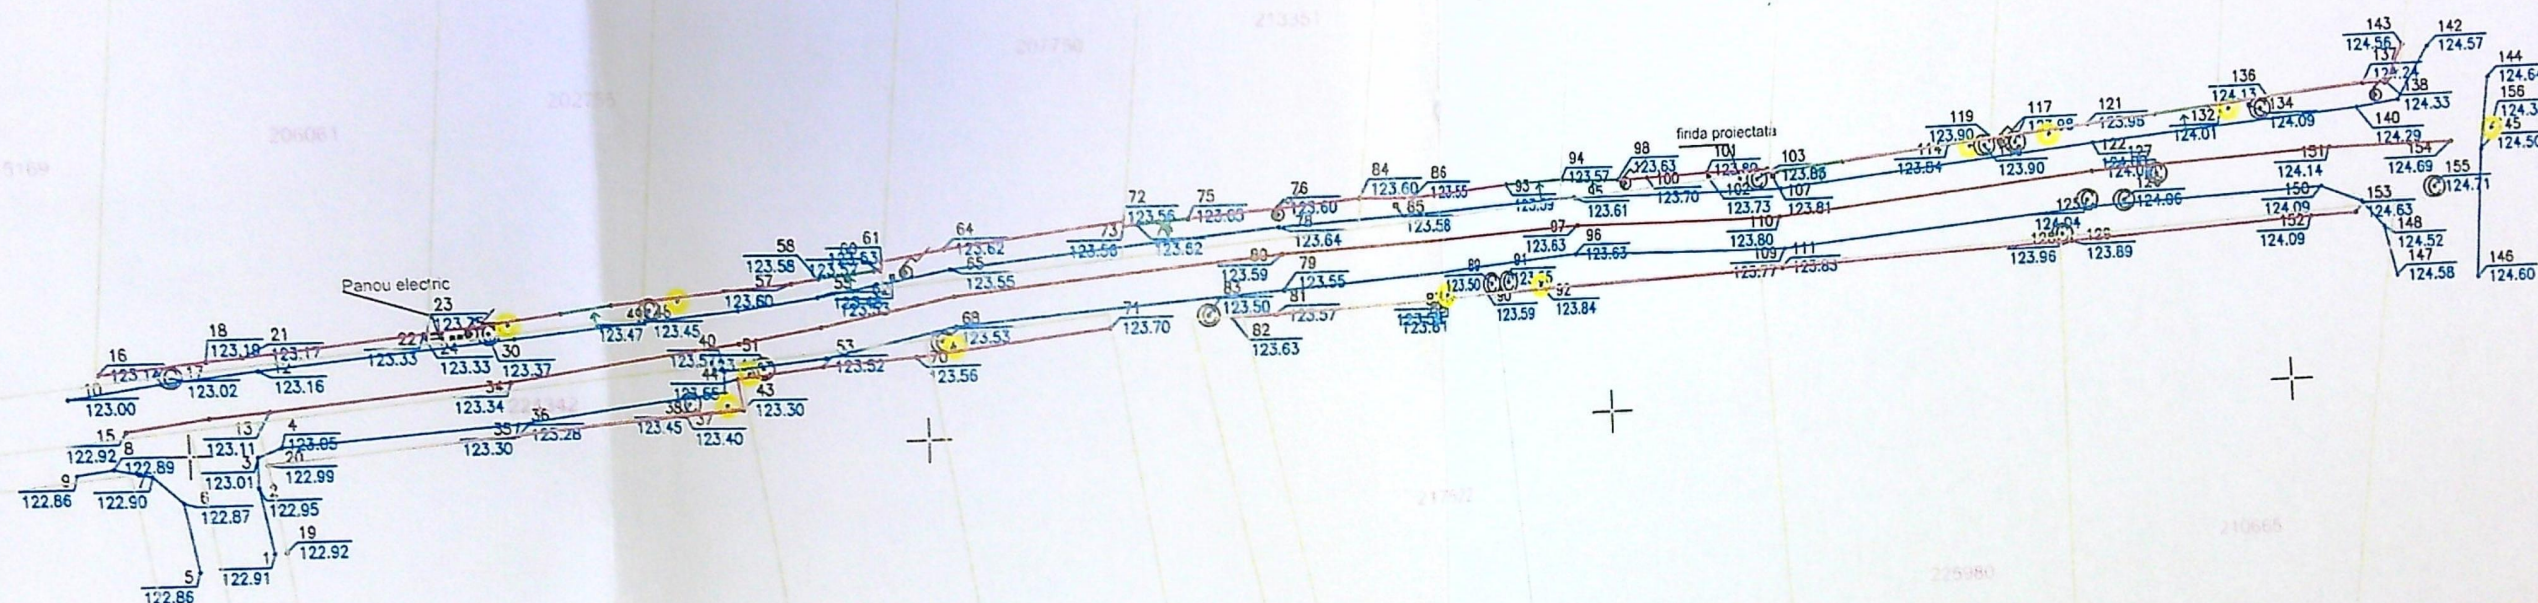

DIACONU Semnat
 ADRIANA digital de
 - ADRIANA-
 GABRIELA GABRIELA

LEGENDA

- acces poarta
- ⊙ capac canal
- ⚡ stalp electric metalic
- limita proprietate
- margine drum
- numere cadastrale
- contur documentatie cadastrala
- panou electric
- ax drum

SISTEM DE PROIECTIE : STEREO '70
 SISTEM DE COTE : LOCAL