


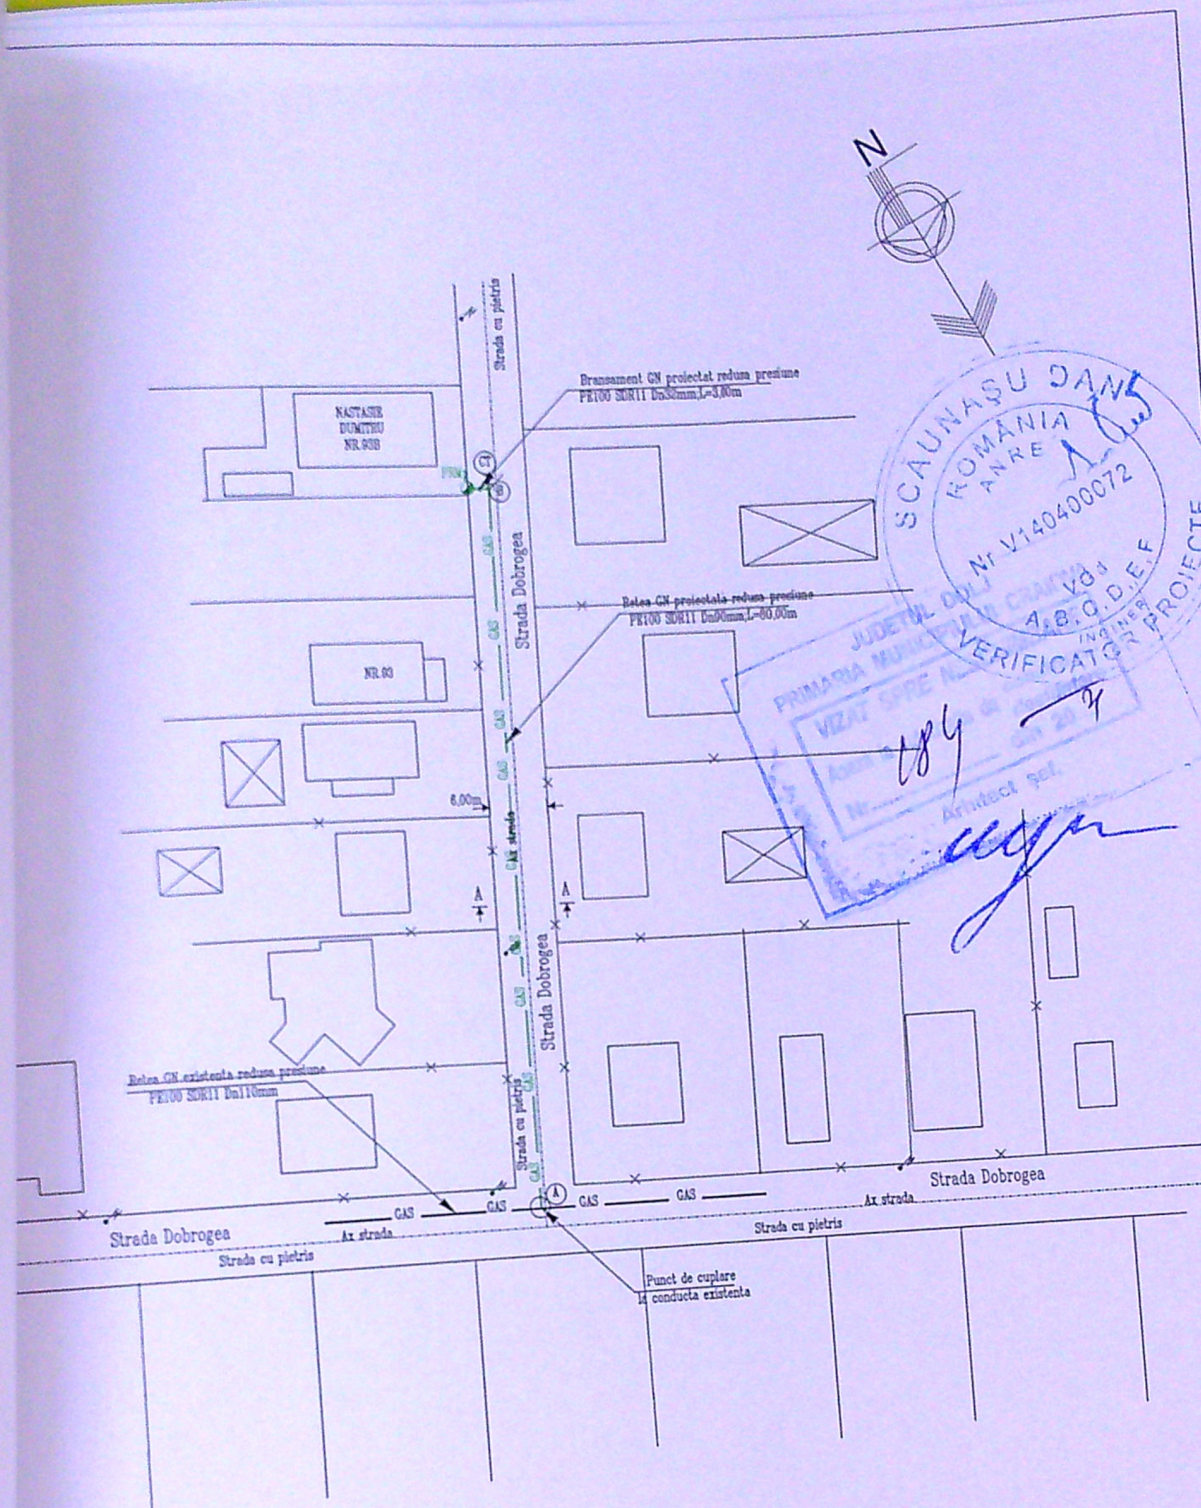

x Limite de proprietate
 Conducta distributie gaze naturale reducere presiune existentă, PE100 SDR11 Dn110mm
 Conducta distributie gaze naturale reducere presiune proiectată, PE100 SDR11 Dn90mm, L=80,00m
 Bransament GN reducere presiune proiectat, PE100 SDR11 Dn32mm, L=3,00m, Q=4,67Nm³/h
 Post de reglare propus, regulator de 160Nm³/h, conform acord acces
 Ramificație cu capet
 Stalp energie electrică
 Punct de legatură cu conducta în funcțiune
 Cap terminal final al conductei nou proiectate
 Rețea distributie apă 110PE HD, bransamente

OBS:

Probleme de presiune se fac în regim de MEDIE presiune în lungimea bransamentului este inclus și capatul de bransament

REFERAT/EXPERTIZA NR. DATA			
VERIFICATOR EXPERT	NUME	SEMNAȚURA	CERINȚA
S.C. INSTPRO S.R.L. Dragasani, Jud. Valcea			
Beneficiar: ENGIE ROMANIA S.A. Proiectat și executat: S.C. INSTPRO S.R.L. Abonat: NASTASIE DUMITRU Str. DOBROGEA, Nr.93B Localitatea: CRAIOVA, Jud. DOLJ			Proiect nr.
Fișă proiect: Extindere rețea și bransament gaze naturale presiune redusă			Faza:
Fișă planșă: PLAN DE SITUAȚIE			Planșă nr.
SPECIFICATIE Sef proiect: Ing. Oprea Mihai Proiectat: Ing. Costache Sorin Desenat: Ionescu Emil			