


Proiectant: 1283
Corobant: Gheorghe

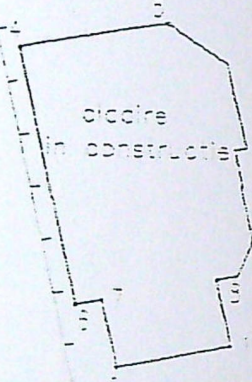

Lot 2
S=556mp

Lot 2
S=556mp

Calinescu
Proiectant: 1283/1/2
407800

A. Date referitoare la teren


Lot	Categorie de folosinta	Suprafata (mp)	Valoare de impozitare (ei)	Mentii
2	A	556		
Total		556		

INVENTAR DE COORDONATE

Executanti:
tehn. princ. DIANA VASILE

PLAN DE SITUATIE

sc 1:200

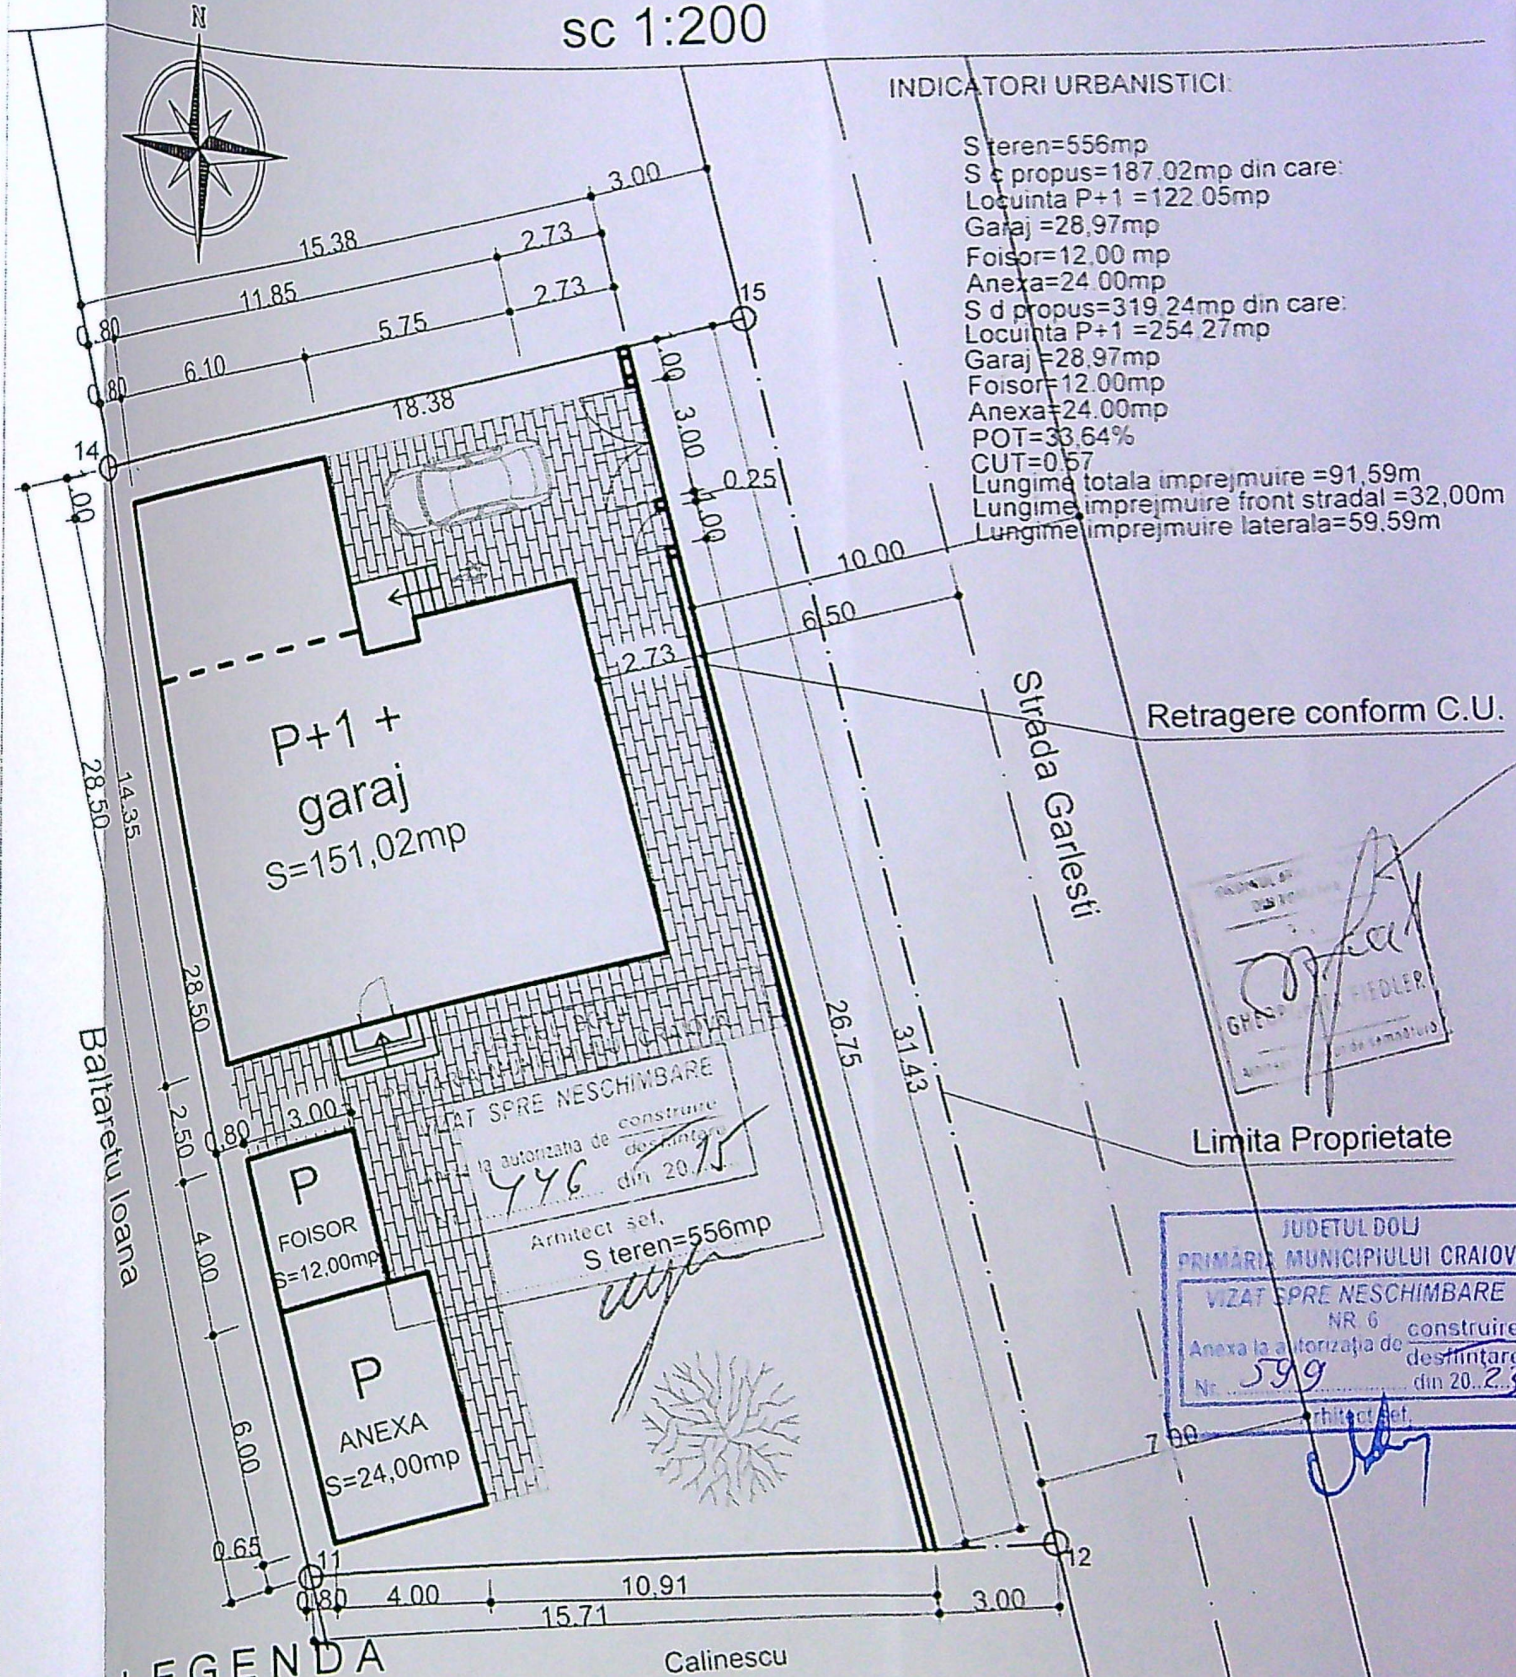

INDICATORI URBANISTICI:

S teren=556mp
S c propus=187,02mp din care:
Locuinta P+1 =122,05mp
Garaj =28,97mp
Foisor=12,00 mp
Anexa=24,00mp
S d propus=319,24mp din care:
Locuinta P+1 =254,27mp
Garaj =28,97mp
Foisor=12,00mp
Anexa=24,00mp
POT=33,64%
CUT=0,67
Lungime totala imprejmuire =91,59m
Lungime imprejmuire front stradal=32,00m
Lungime imprejmuire laterala=59,59m

Strada Garlești

Retragere conform C.U.

Limita Proprietate


JUDETUL DOLJ
PRIMARIA MUNICIPIULUI CRAIOVA
VIZAT SPRE NESCHIMBARE
NR 6
Anexa la autorizatia de construire
Nr. 599 din 20.2.2014

LEGENDA

- Construcție propusă P+1
- Imprejmuire teren
- Imprejmuire teren din zidarie


Calinescu

Referat/Expertiza nr./data	
CONSTRUIRE LOCUINTA P+1+GARAJ SI ANEXE GOSPODARESTI Craiova, str. Girlești, nr. 120, Dolj	Faza DTAC
Beneficiar: PURCAREA IONUT-ADRIAN	Pr.nr. 39/2014

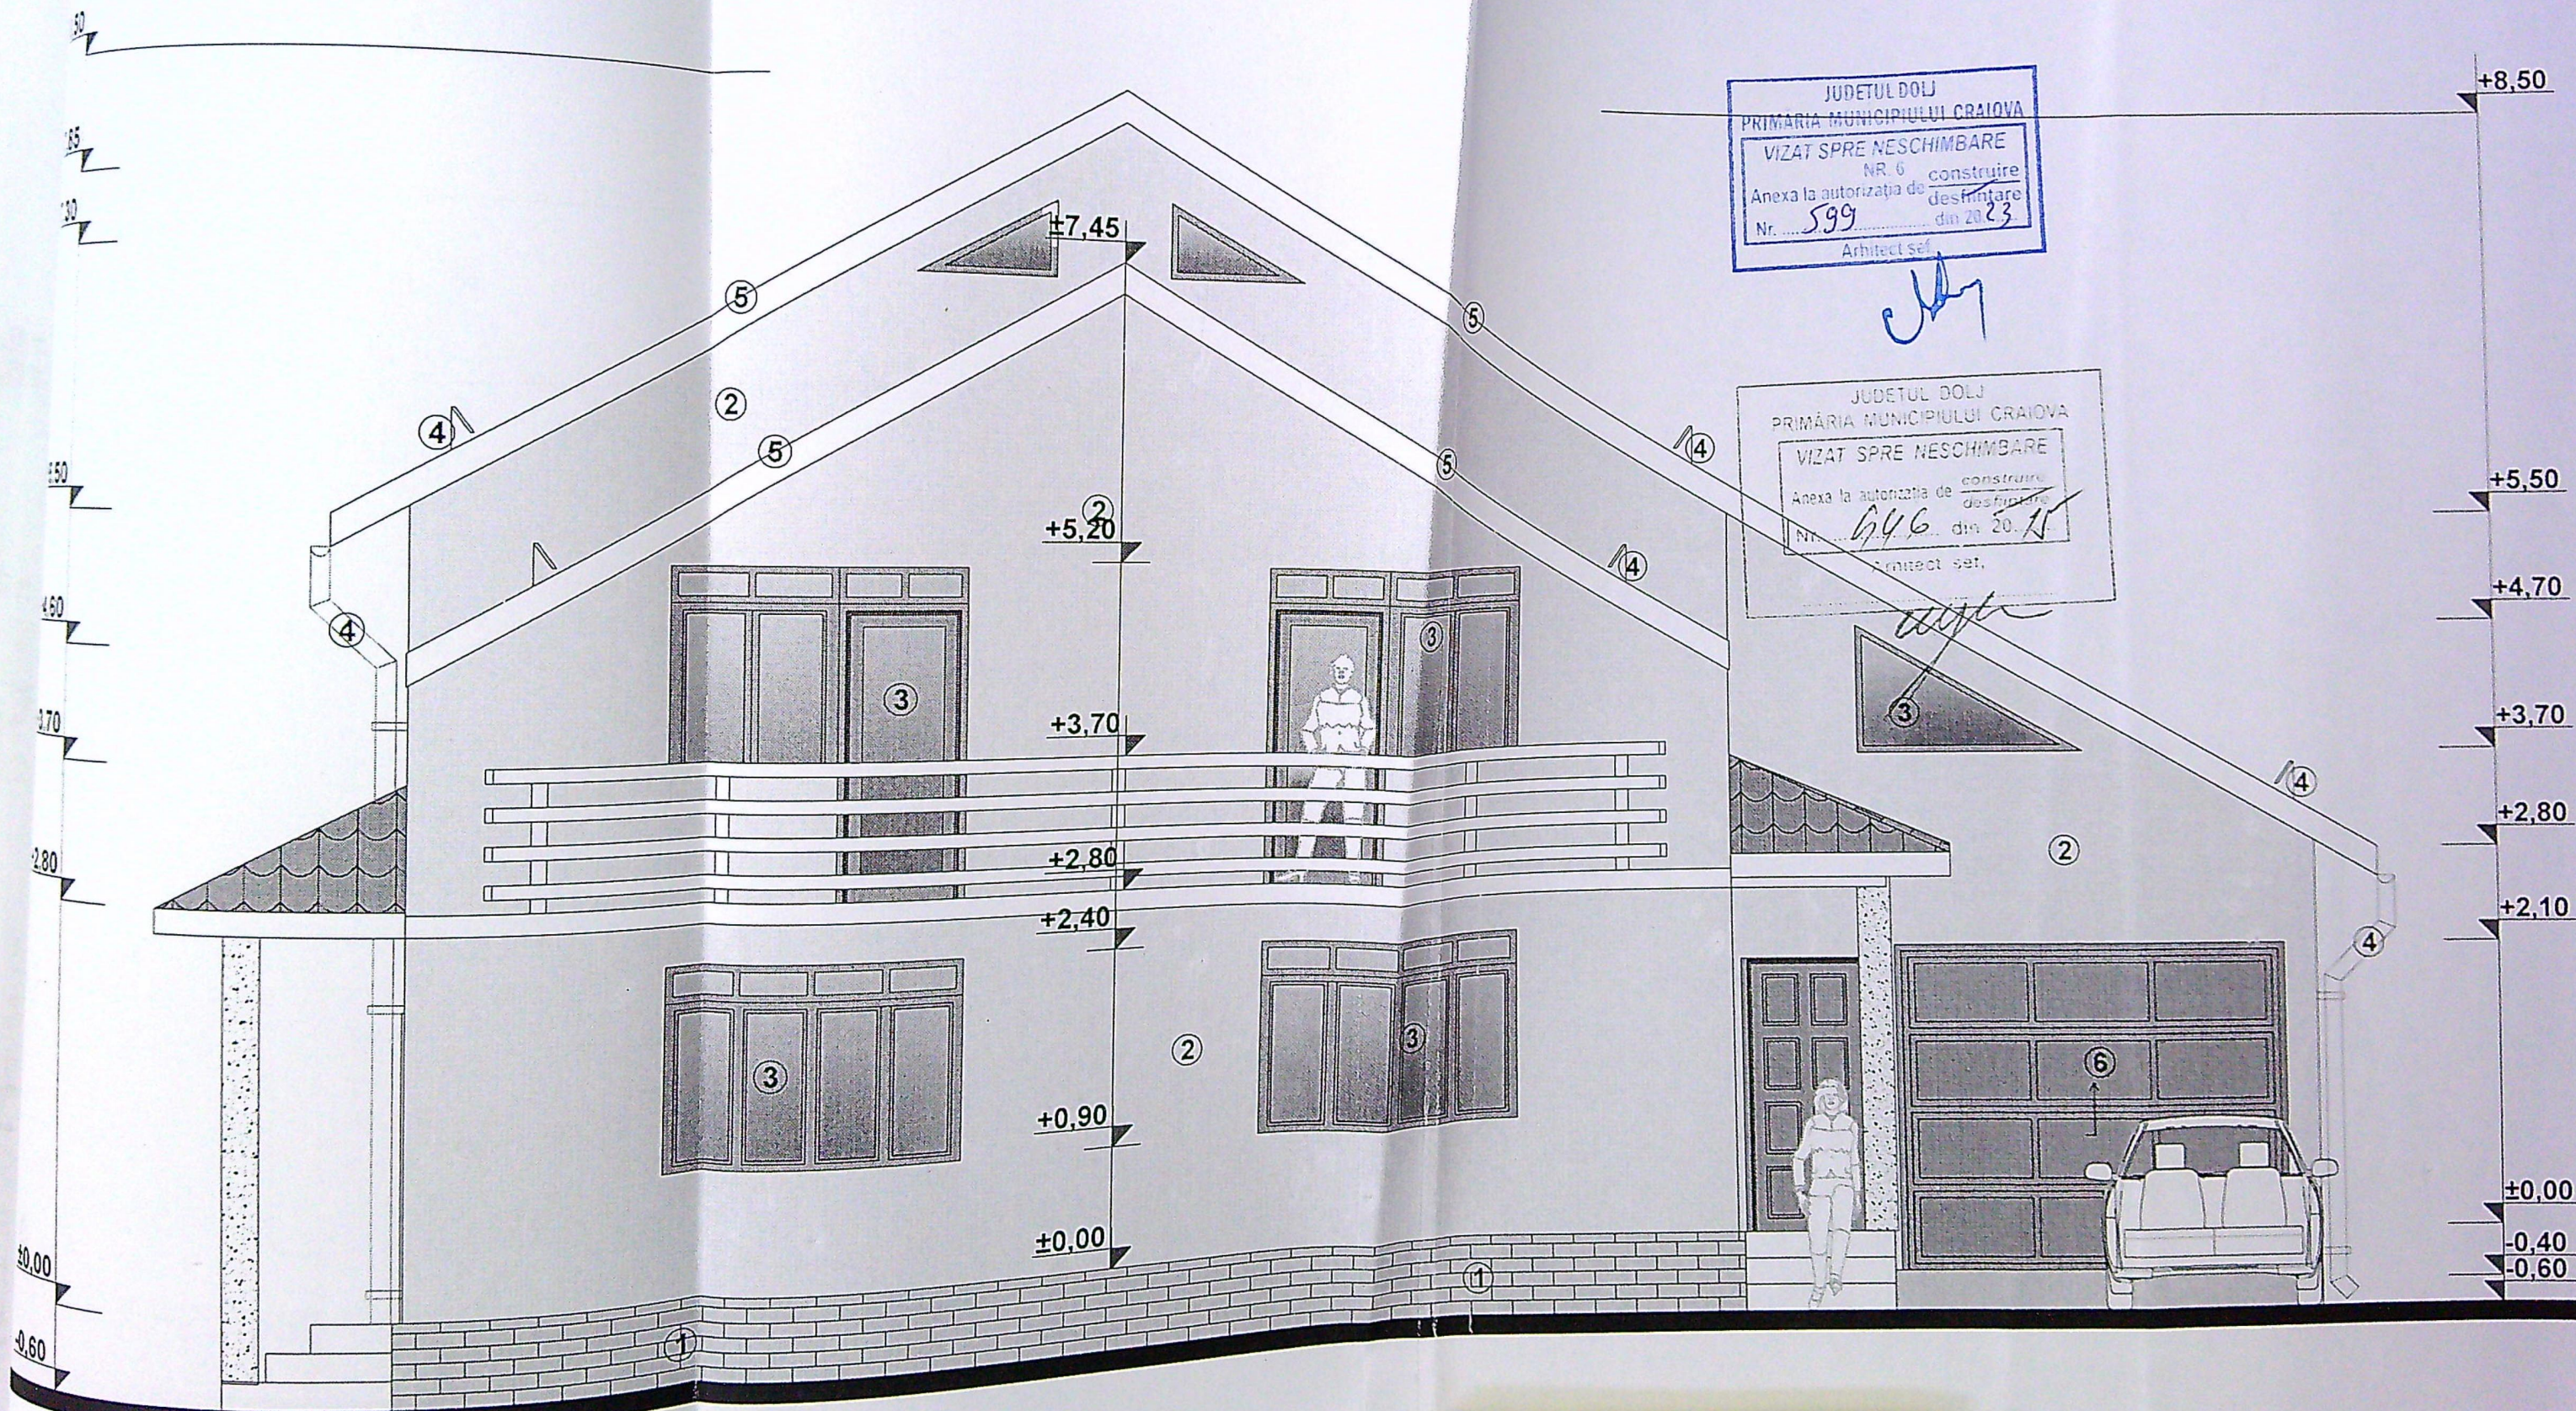


LEGENDA

- ① Trotuar de garda si soclu 60 cm imbracat cu caramida glazurata
- ② Plinuri din tencuieli texturate de tip „Baumit” sau „Dufa” vopsite în culori beige
- ③ Tamplarie P.V.C si geam termoizolant
- ④ Izbucuri, burlane si parazapezi

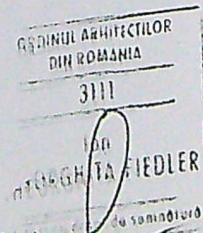

Referat/Expertiza		nr./data
Scara	1:50	
BENEFICIAR: PURCAREA IONUT ADRIAN SI PURCAREA ALINA MARINELA		Pr.nr. 39/2014

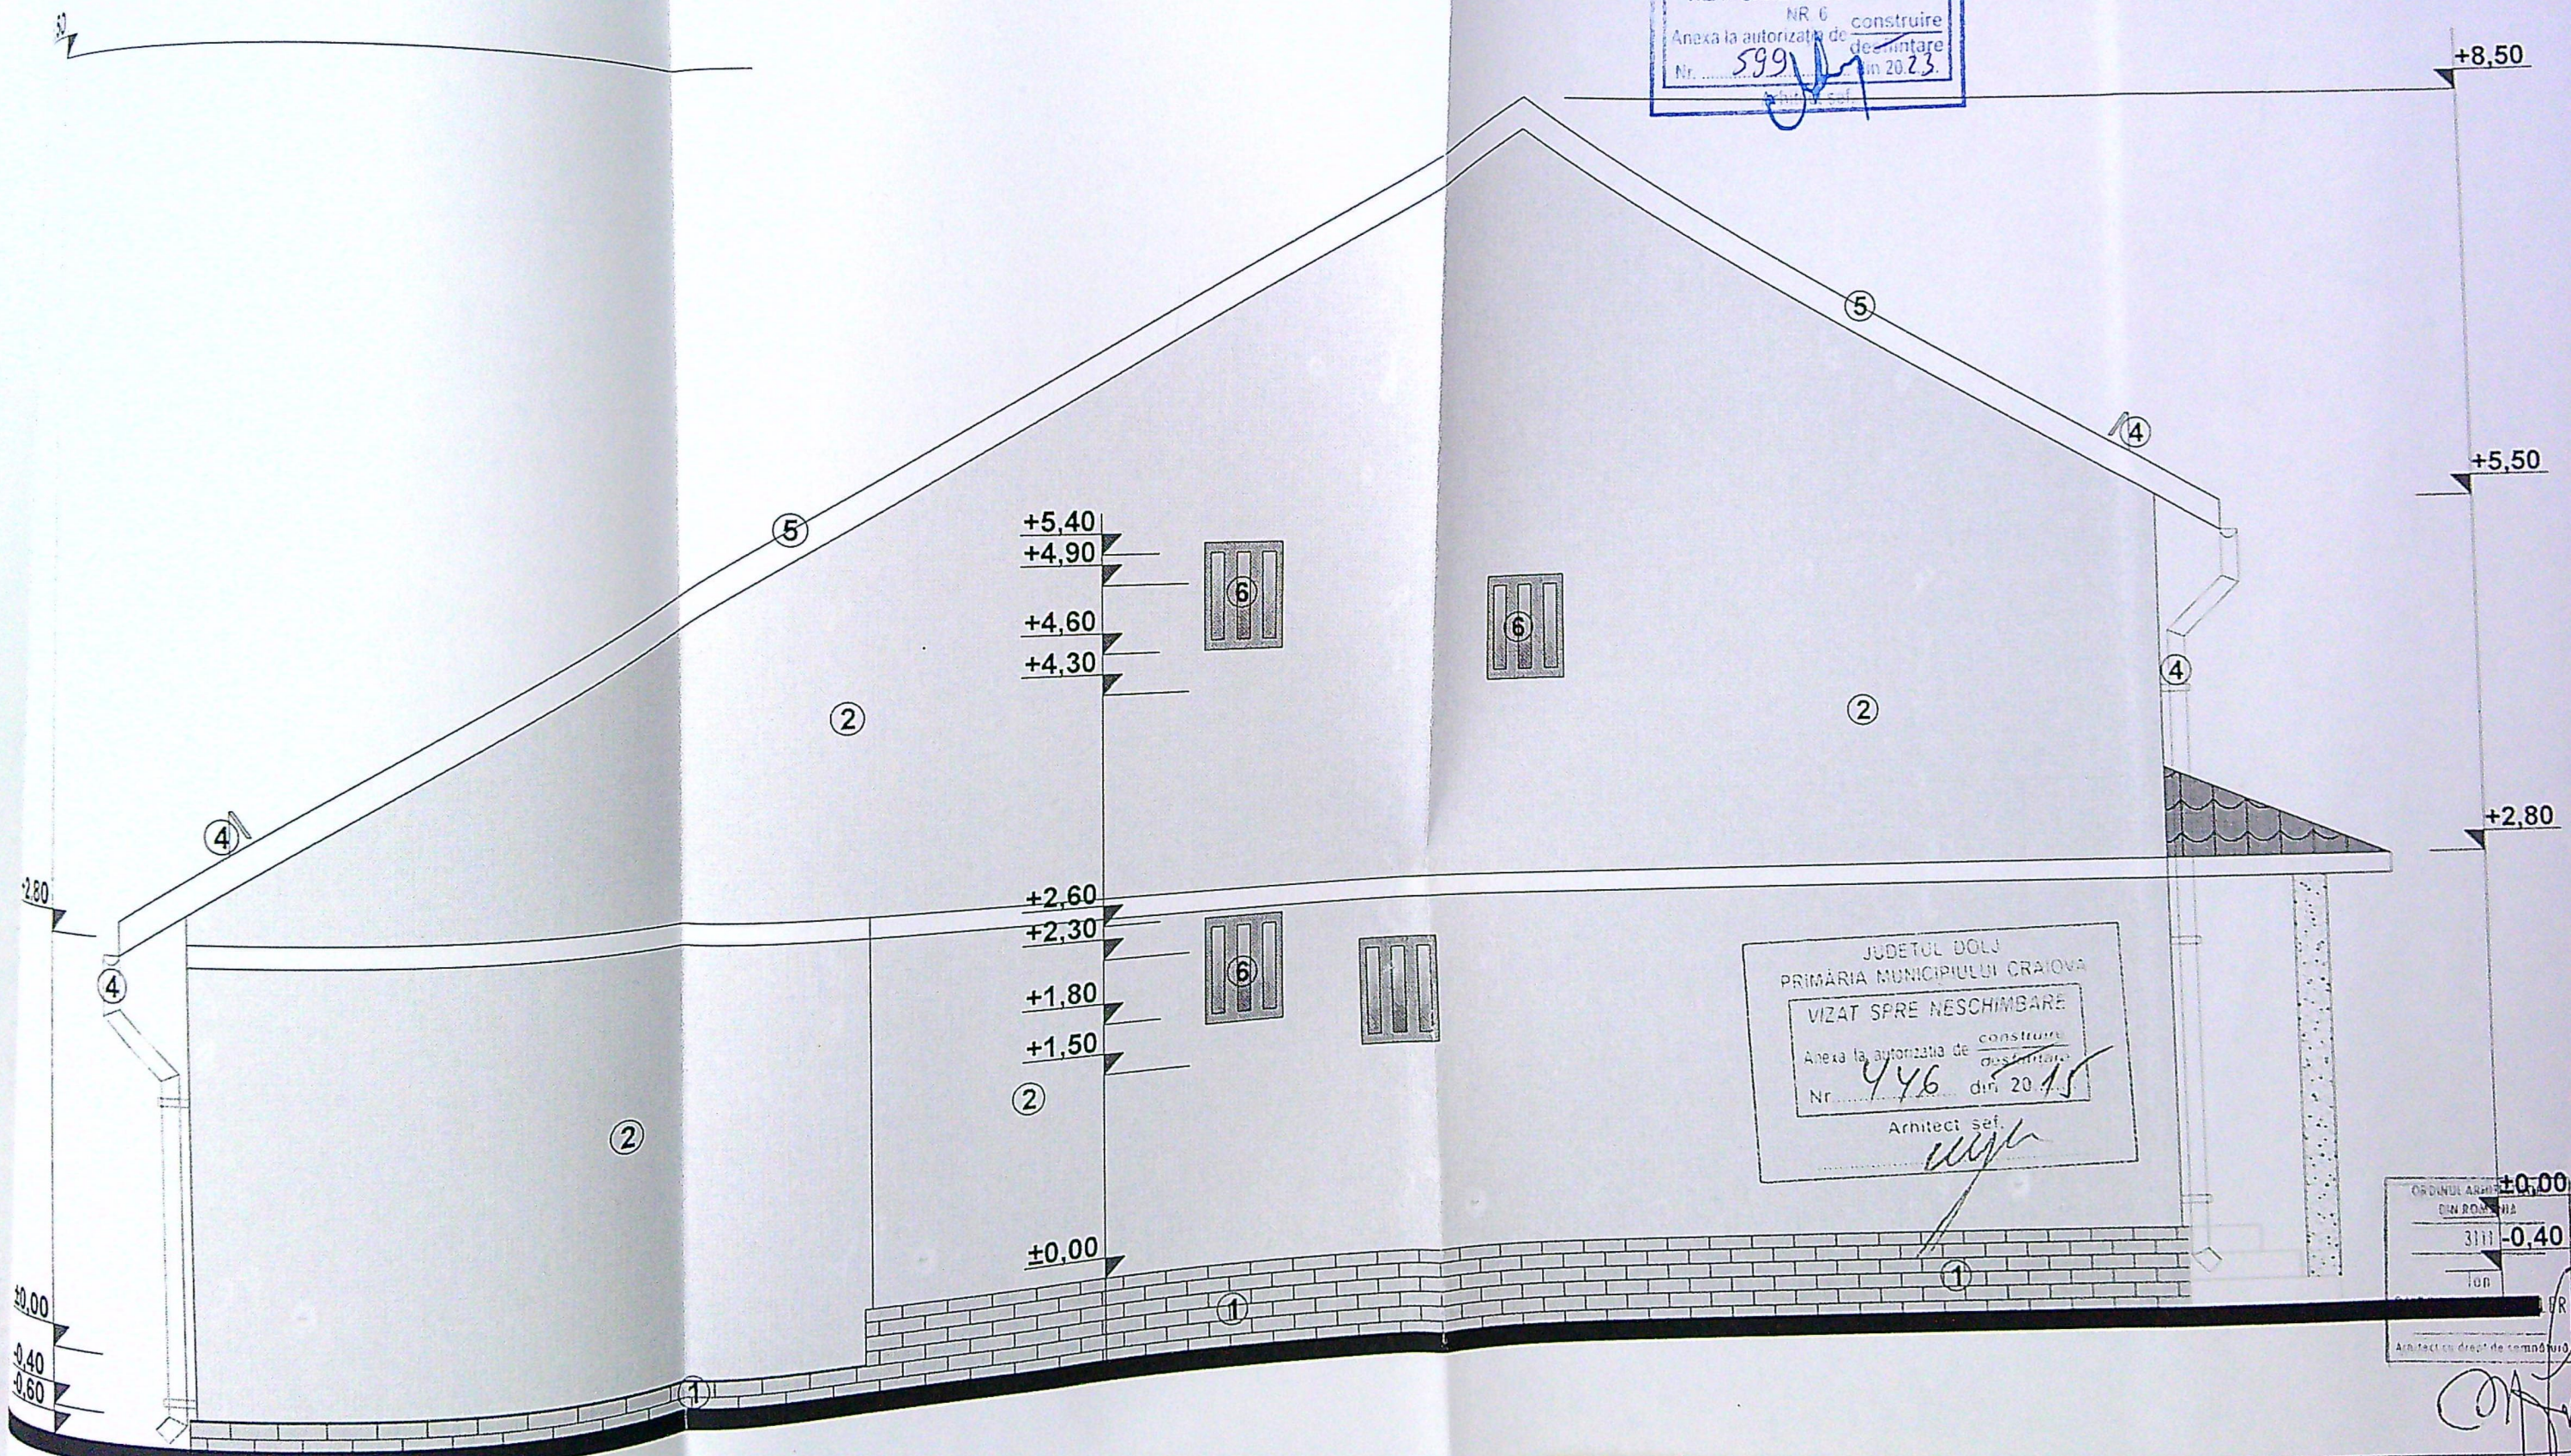

JUDEȚUL DOLJ
 PRIMĂRIA MUNICIPIULUI CRAIOVA
 VIZAT SPRE NESCHIMBARE
 NR. 6
 Anexa la autorizația de construire
 Nr. 599 din 20.23


JUDEȚUL DOLJ
 PRIMĂRIA MUNICIPIULUI CRAIOVA
 VIZAT SPRE NESCHIMBARE
 Anexa la autorizația de construire
 Nr. 446 din 20.15
 Arhitect șef.

ORDINUL ARHITECTURII
 DIN ROMANIA
 3111
 -0.40
 Ion
 Arhitect cu drept de semnătură

- LEGENDA**
- ① Trotuar de garda și soclu 60 cm îmbrăcat cu cărămidă glazurată
 - ② Plinuri din tencuieli texturate de tip „Baumit” sau „Dufa” vopsite în culori beige
 - ③ Tamplarie P.V.C și geam termoizolant
 - ④ Jgheaburi, burlane și parazapezi
 - ⑤ Acoperiș din țiglă ceramă

Cerinta		Referat/Expertiza nr./data
51;		CONSTRUIRE LOCUINTA P+1 SI GARAJ, ANEXE GOSPODARESTI SI IMPREJMUIRE TEREN CRAIOVA, str. GIRLESTI, nr.120, jud. DOLJ
Scara 1:50		BENEFICIAR: PURCAREA IONUT ADRIAN SI PURCAREA ALINA MARINELA
Data		FATADA POSTERIOARA
		Pr.nr. 39/2014
		Pl.nr. A7

JUDETUL DOLJ
PRIMARIA MUNICIPIULUI CRAIOVA
VIZAT SPRE NESCHIMBARE
NR. 6
Anexa la autorizatia de construire
Nr. 599 din 2023
Arhitect sef,

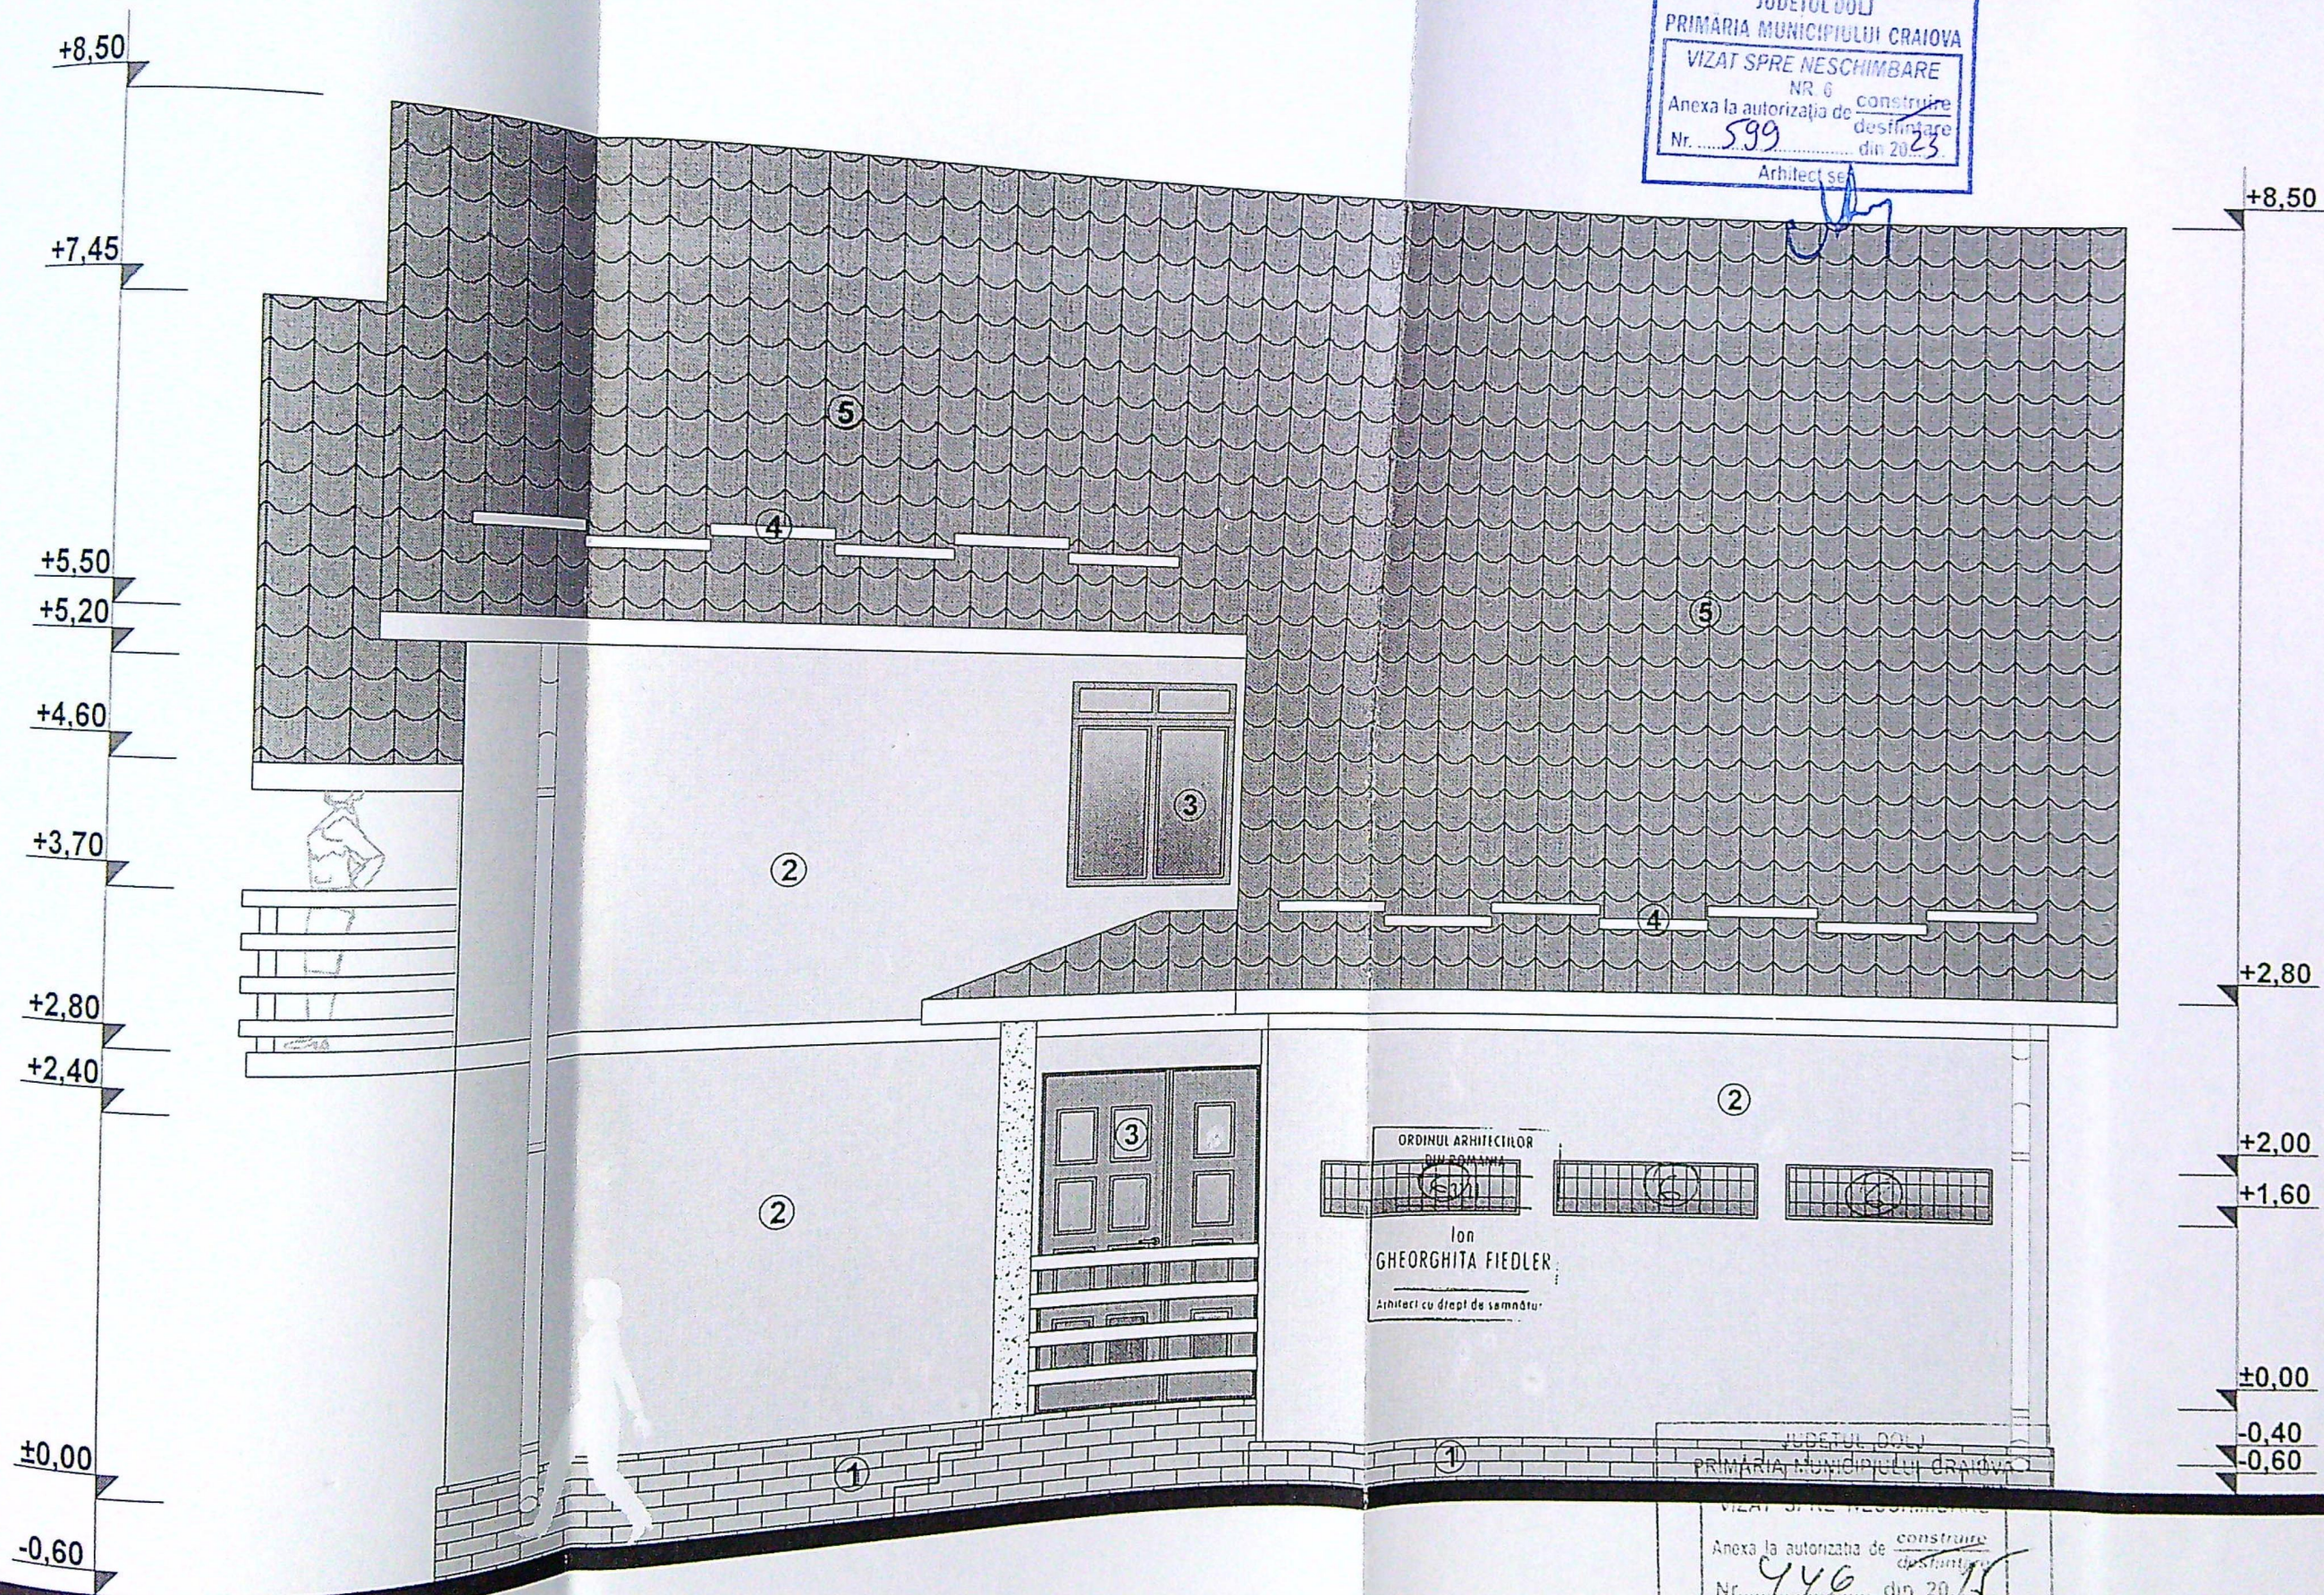

ORDINUL ARHITECTILOR
DIN ROMANIA
Ion
GHEORGHITA FIEDLER
Arhitect cu drept de semnatura

JUDETUL DOLJ
PRIMARIA MUNICIPIULUI CRAIOVA
VIZAT SPRE NESCHIMBARE
Anexa la autorizatia de construire
Nr. 446 din 2024
Arhitect sef,

ORDINUL ARHITECTILOR
DIN ROMANIA
3111
GHEORGHITA FIEDLER
Arhitect cu drept de semnatura

LEGENDA

- 1 Trotuar de garda si soclu 60 cm imbracat cu caramida glazurata
- 2 Plinuri din tencuieli texturate de tip „Baumit” sau „Dufa” vopsite în culori beige
- 3 Tamplarie P.V.C si geam termoizolant
- 4 Jgheaburi, burlane si parazapezi

Cerinta	Referat/Expertiza nr./data	
1:	CONSTRUIRE LOCUINTA P+1 SI GARAJ, ANEXE GOSPODARESTI SI IMPREJMUIRE TEREN CRAIOVA, str. GIRLESTI, nr.120, jud. DOLJ	Faza: DTAC
Scara	BENEFICIAR: PURCAREA IONUT ADRIAN SI	Pr.nr.

+8,50

+5,50

+5,20

+3,70


+2,40

+1,80

±0,00

-0,40

-0,60

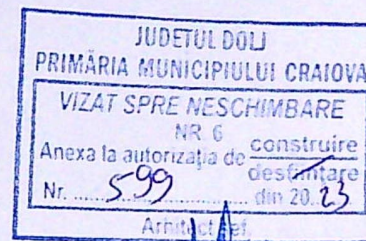

+8,50

+7,45

+5,50

+4,60

+3,70

+2,80

+2,40



+0,90

±0,00

-0,60

LEGENDA

- ① Trotuar de garda și soclu 60 cm îmbrăcat cu caramida glazurată
- ② Plinuri din tencuieli texturate de tip „Baumit” sau „Dufa” vopsite în culori beige
- ③ Tamplarie P.V.C și geam termoizolant
- ④ Jgheaburi, burlane și parazapezi

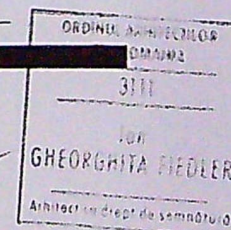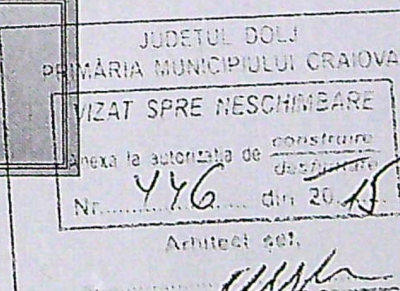

Referat/Expertiza		nr./data
ra	Cerinta	
951;	CONSTRUIRE LOCUINTA P+1 SI GARAJ, ANEXE	Faza: DTAC
RL	GOSPODAREȘTI SI ÎMPREJMUIRE TEREN	
	CRAIOVA, str. GIRLEȘTI, nr.120, jud. DOLJ	
	Scara	BENEFICIAR: PURCAREA IONUT ADRIAN SI
	1:50	PURCAREA ALINA MARINELA
		Pr.nr.
		39/2014