
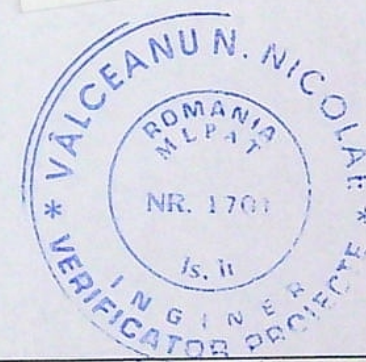
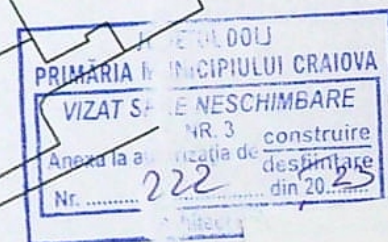


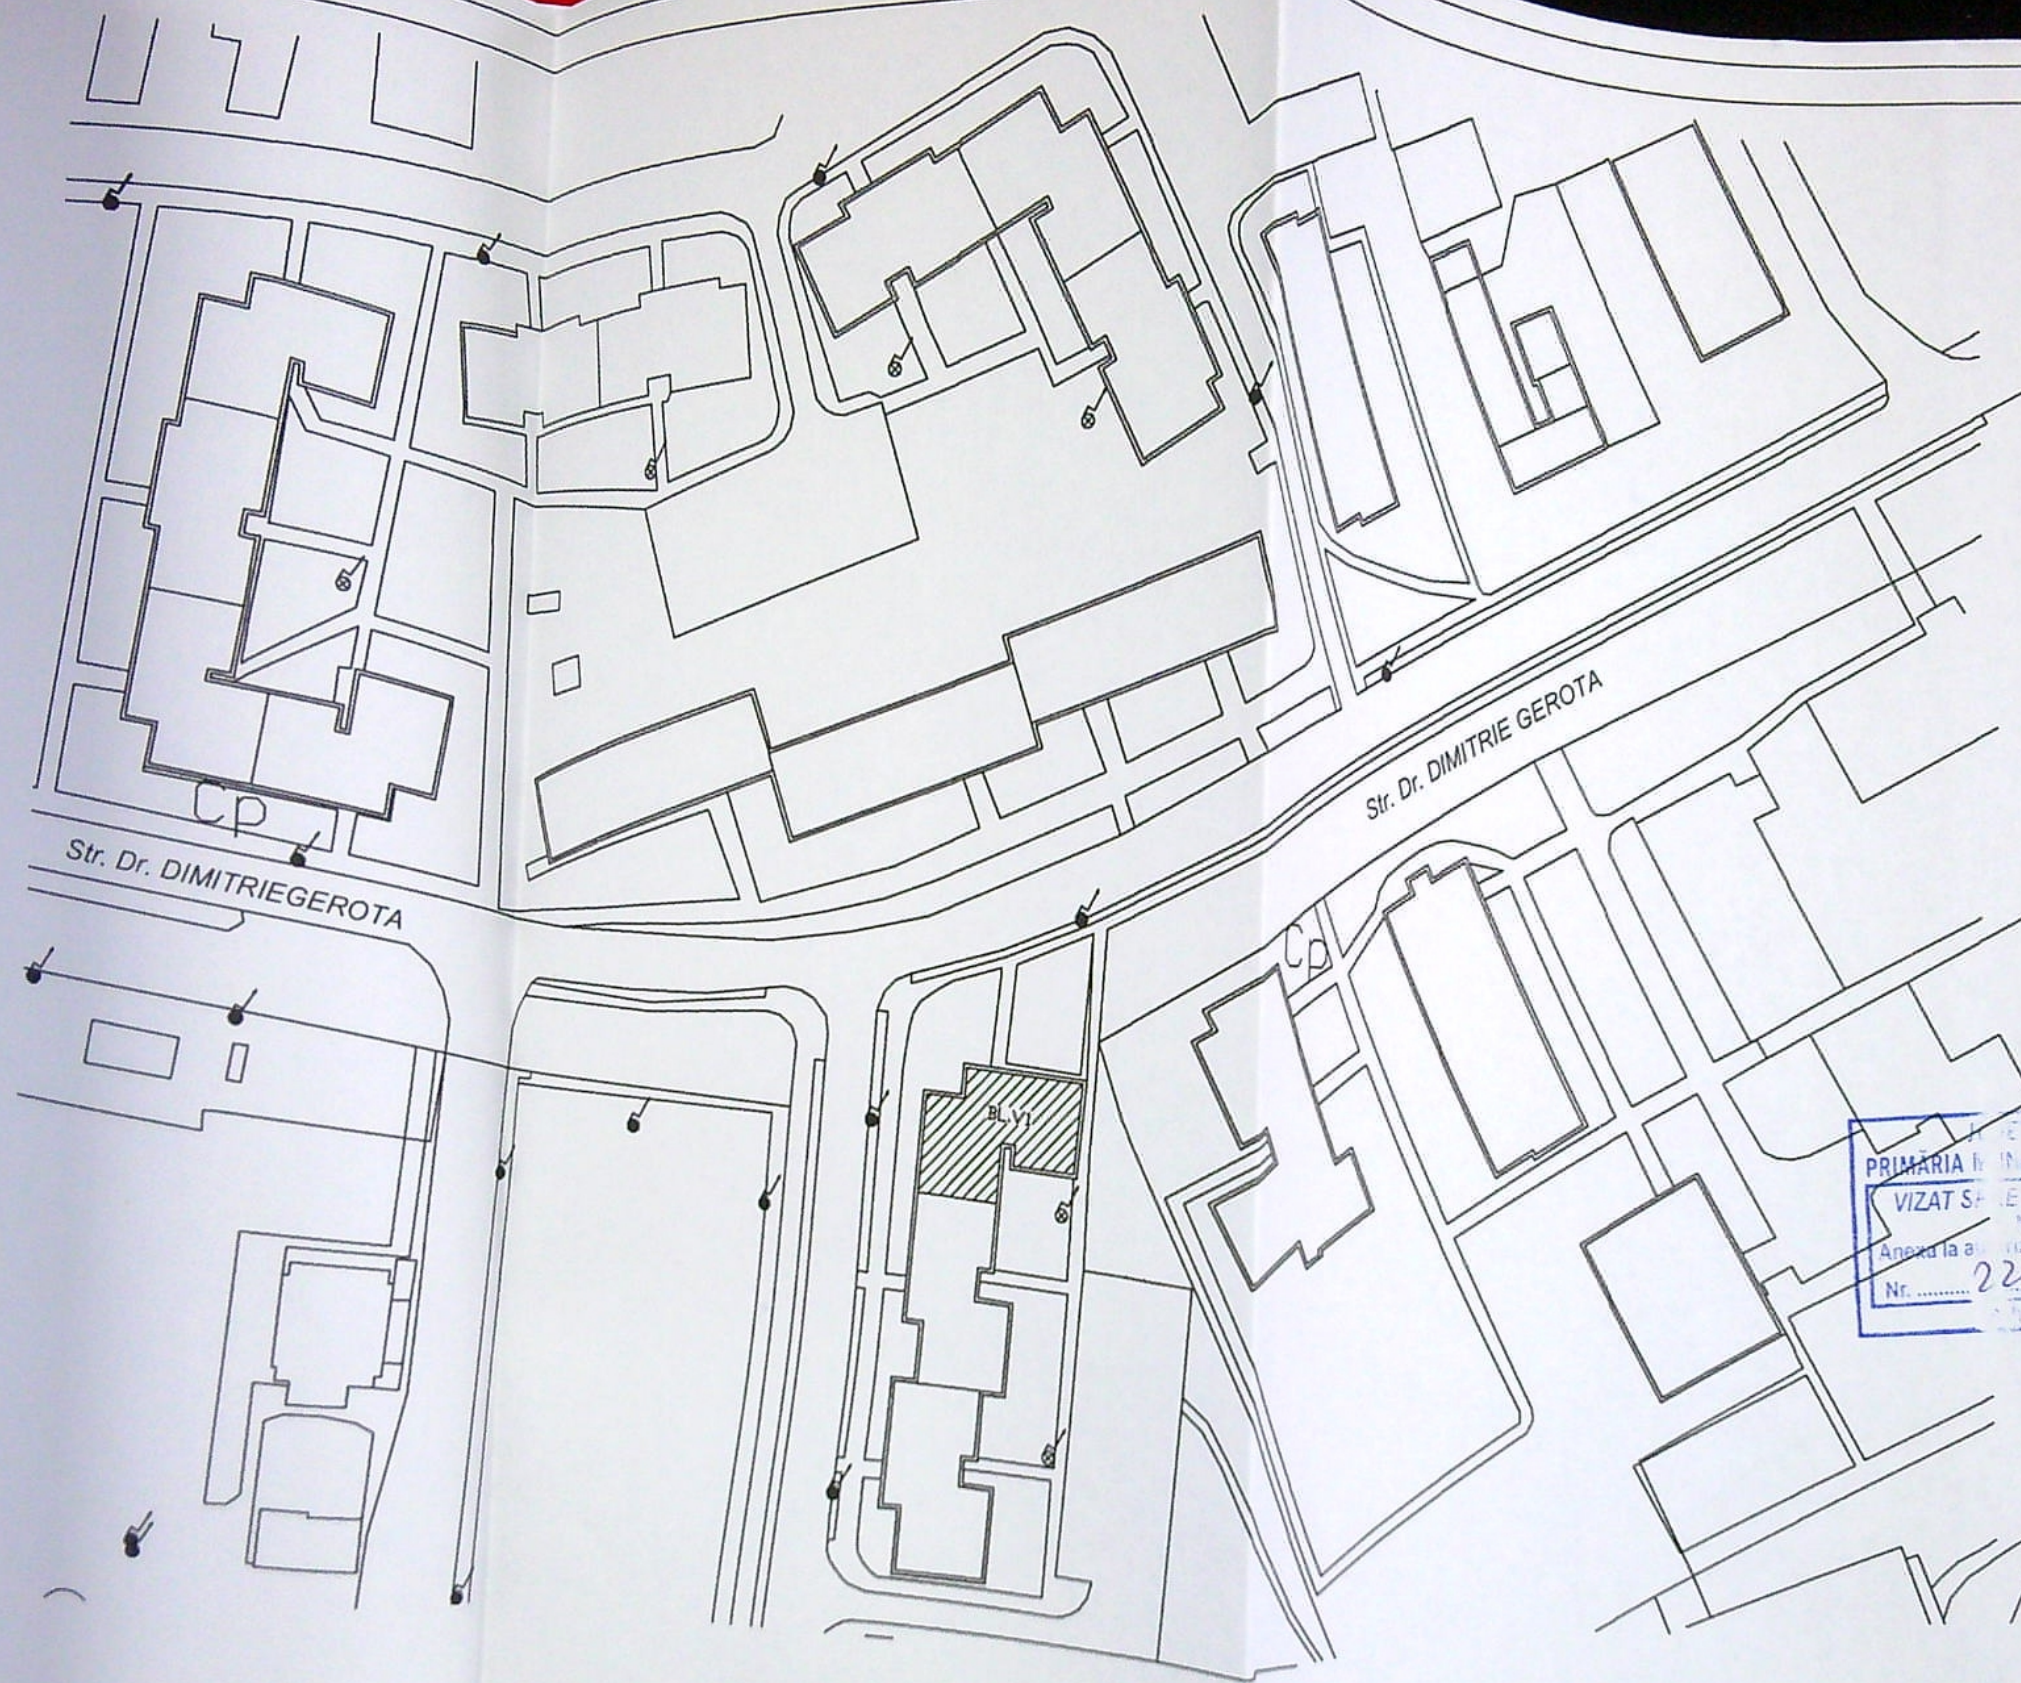

VERIFICATOR		Valceanu N. Nicolae		28.10.2022	
NUMELE SI PRENUMELE		SEMNATURA		CERINTA	
S.C. EXPROINSTAL SRL		SRL		Beneficiar: IACOB ANA si Altii	
JUD. OLT		JUD. OLT		MUN. CRAIOVA, str. DIMITRIE GEROTA,	
J28/253/2001		J28/253/2001		Nr. 5, Bloc V1, sc. 1, Jud. DOLJ	
Specificatie		Nume		Scara 1:500	
PROIECTAT		ing. NASTASIE G.		Titlu proiect: INSTALATIE UTILIZARE	
DESENAT		ing. NASTASIE G.		APA POTBILA CU SEPARAREA	
SEF PROIECT		ing. NASTASIE G.		CONSUMULUI PE APARTAMENTE	
				Titlu plansa:	
				PLAN DE SITUATIE	
				Proiect nr.:	
				17/EPI/22	
				Faza:	
				DTAC	
				Plansa nr.:	
				50	