


Plan de amplasament și delimitare a imobilului
Scara 1 : 500

Nr. cadastral <i>223237</i>	Suprafața măsurată a imobilului (mp) 784	Adresa imobilului : Mun. Craiova, str. Bucura, nr. 15, jud. Dolj.
Nr. Cartea Funciară	Unitatea Administrativ Teritorială (UAT) CRAIOVA	

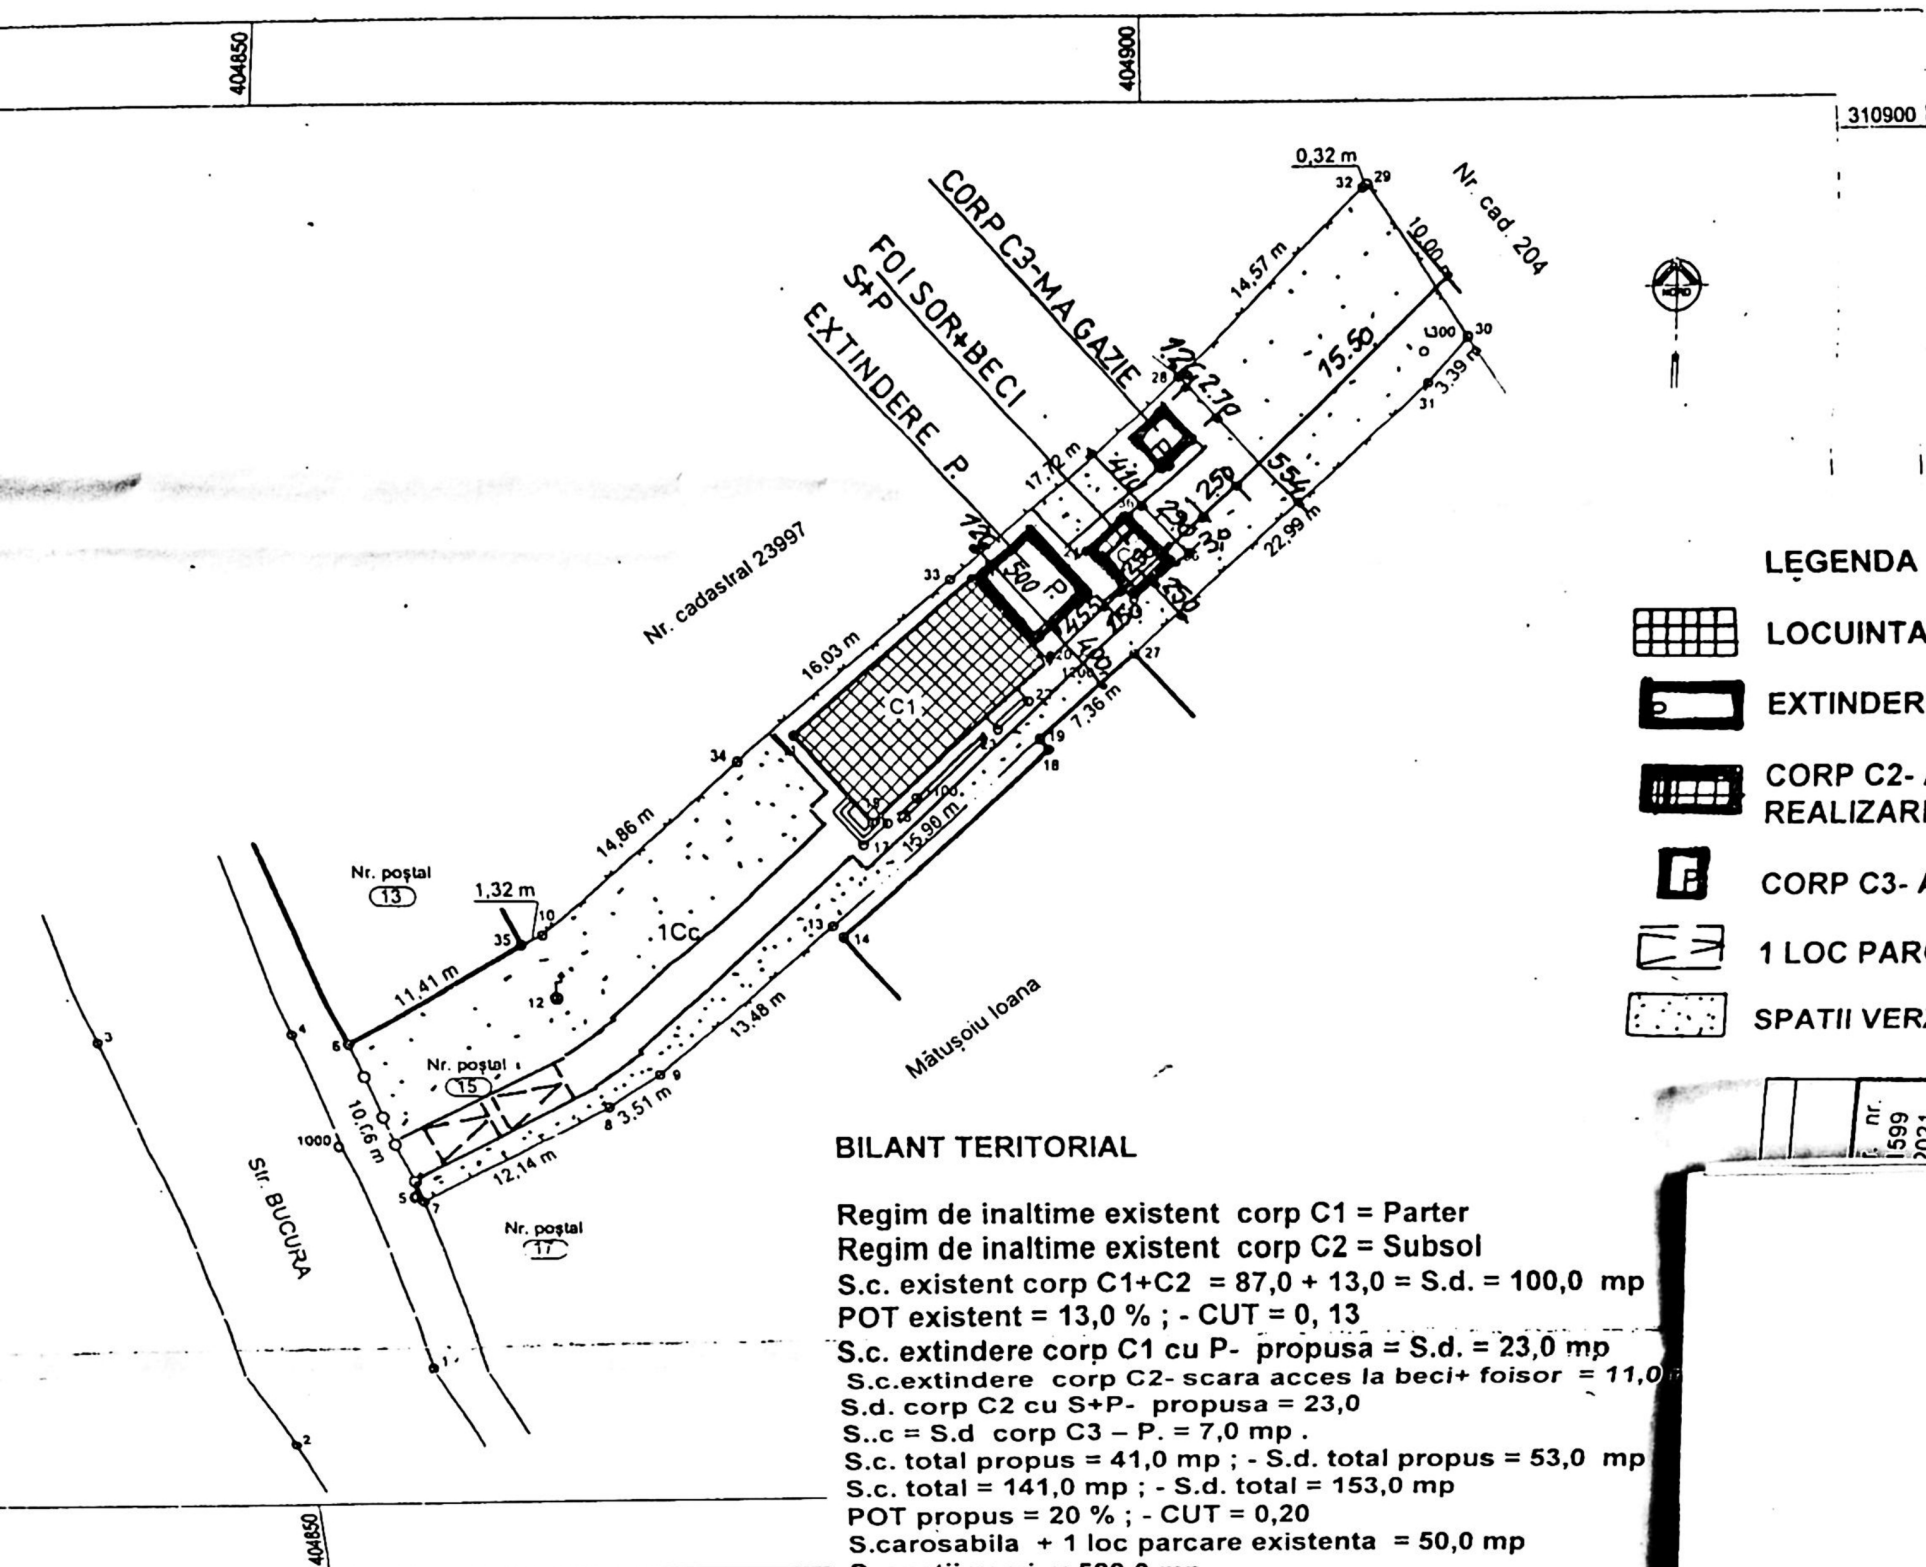

A. Date referitoare la teren			
Nr. parcelă	Categorie de folosință	Suprafața (mp)	Mențiuni :
1.	Cc	784	Terenul este împrejmuit cu gard metal, gard sârmă, gard lemn, zid construcție și limită convențională.
Total		784	
B. Date referitoare la construcții			
Cod	Destinația	Suprafața construită la sol (mp)	Mențiuni :
C 1	CL	87	Regim de înălțime parter, a fost edificată în anul 1960, are suprafața construită la sol 87 mp și suprafața construită desfășurată 87 mp.
C 2	CA	13	Nu face obiectul prezentei documentații.
Total		100	

Suprafața totală măsurată a imobilului = 784 mp
Suprafața din act = 779,66 mp

Executant,

Inspector,

CERTIFICAT DE AUTORIZARE
Seria RO-DJ-F
Nr. 0057/15 11 2010
CONSTANTIN SUBȚIRELU

CERTIFICAT DE AUTORIZARE
Seria RO-B-J
8486/14-07-2014
GETRIX CAD S.R.L.

Confirm executarea măsurărilor la teren, corectitudinea întocmirii documentației cadastrale și corespondența acestora cu realitatea din teren.

Data: 06 2015

Oficiul de Cadastru și Publicitate Imobiliară Dolj
VADUVA TRAIAN
CONSILIER

Confirm introducerea în baza de date integrată și atribuirea numărului cadastral

Semnătura și parafă

Ștampă OCP

Data