


PLAN DE AMPLASAMENT SI DELIMITARE A IMOBILULUI
scara 1:1000

Nr. cadastral al terenului	Suprafata masurata	Adresa Imobil
13/61/2/2	3013	Craiova, str Riului, nr 415A, T33, P29
Cartea Funciara nr.	UAT	Craiova

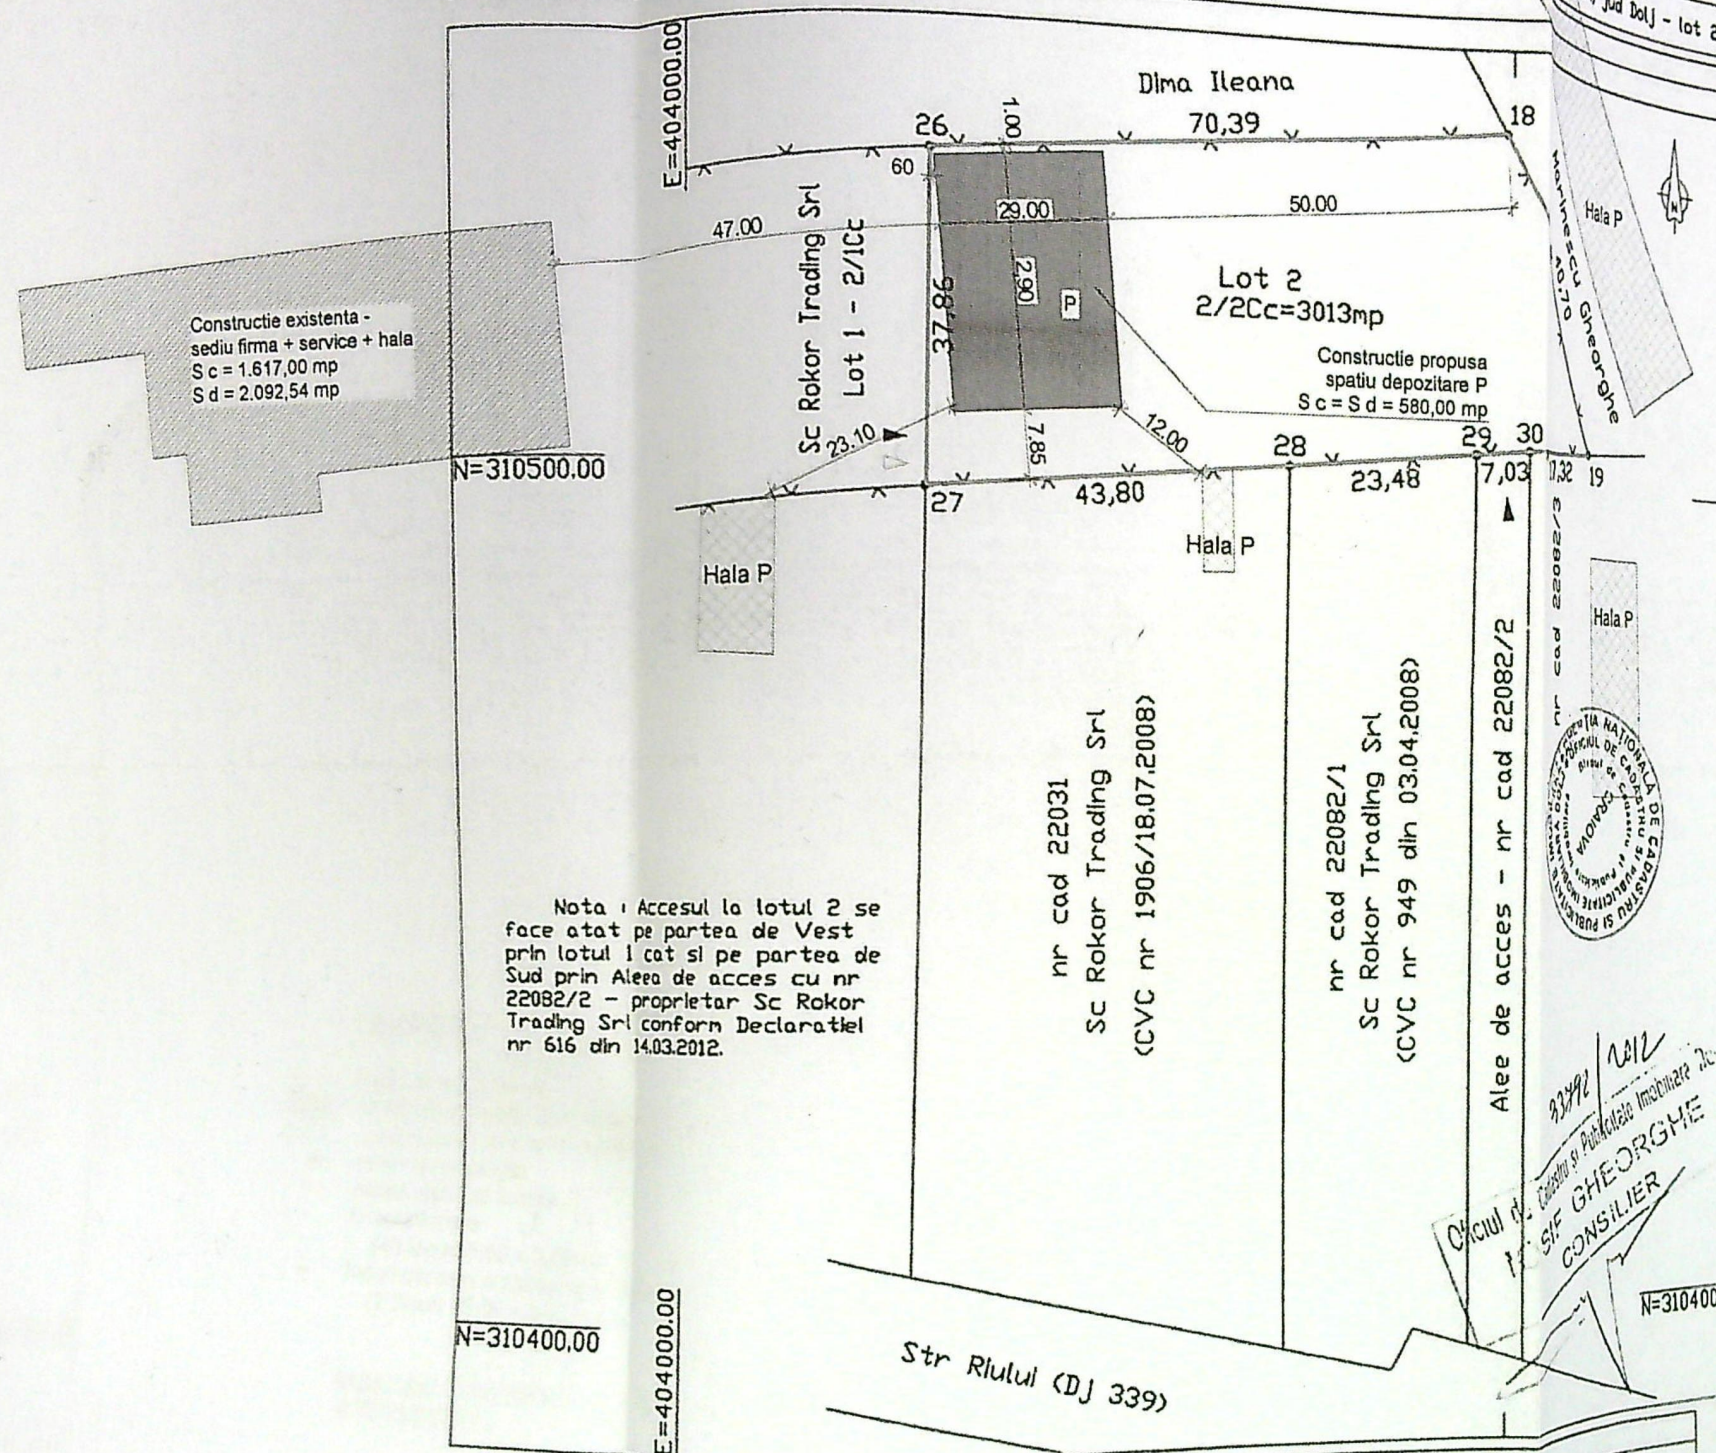

A. Date referitoare la teren				Mentii
Nr. parcela	Categoria de folosinta	Suprafata (mp)	Valoare de Impozitare (le)	Delimitat cu placi de sarna si hotar conventional
2/2	Cc	3013	971	
Total		3013	971	
SISTEM DE PROIECTIE STEREO 70				Exemplar de cadastru SC DTIS PROIECT CERTIFICAT DE AUTORIZARE Seria RO-DJ-F Nr 0062/22-17/2010 NICOLAE BUCATARU CATEGORIA C. Bucuresti ADMINISTRATIE SI INGINERIE CERTIFICAT DE AUTORIZARE Seria B Nr. 753 Clasa II S.C. OTIS PROIECT S.R.L. ANCIPI
INVENTAR DE COORDONATE				
Punct	E(m)	N(m)		
26	404029.023	310533.818		
18	404099.220	310538.950		
19	404119.680	310503.767		
30	404102.426	310502.292		
29	404095.423	310501.693		
28	404072.021	310499.694		
27	404028.382	310495.966		
Suprafata totala masurata=3013mp Suprafata din act=3013mp				Se confirma suprafata din masuratori si Introducerea imobilului in baza de date

JUDETUL DOJ
PRIMARIA MUNICIPIULUI CRAIOVA
ANEXA
LA
CERTIFICATUL DE URBANISM
Nr. 1881 din 20.23
(Arhiv)

LEGENDA

- limita de proprietate
- constructie (spatiu depozitare) propusa
- constructii existente in vecinatate
- ▲ acces auto incinta
- ▼ acces pietonal incinta


INDICI DE OCUPARE SI UTILIZARE A TERENULUI

S teren = 3.013,00 mp
Sc existenta = 0,00 mp
Sd existenta = 0,00 mp
Sc propusa = 580,00 mp
Sd propusa = 580,00 mp
Sc rezultata = 580,00 mp
Sd rezultata = 580,00 mp
P.O.T. existent = 0,00%
C.U.T. existent = 0,00%
P.O.T. propus = 19,25%
C.U.T. propus = 0,192
rH propus = P



Referat/Expertiza - Nr. / Data
Expertiza - Nr. / Data
Referat - Nr. / Data
Semnatura Cerinta
Expert
Verificator
Verificator

BIROU DE ARHITECTURA
BOGDAN

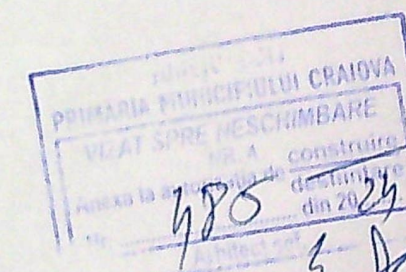




Județul Dolj
Primăria Municipiului
Vizată și aprobată de
Nr. 4
Anexa la autorizația de
Nr. 185
Arhitect șef

ORDINUL ARHITECTURILOR
DIN ROMANIA
5947
Bogdan Gal
NITA

Verificator/Expert
Expert
Verificator
Verificator

Specificatie
Sef proiect
Proiectat
Desenat

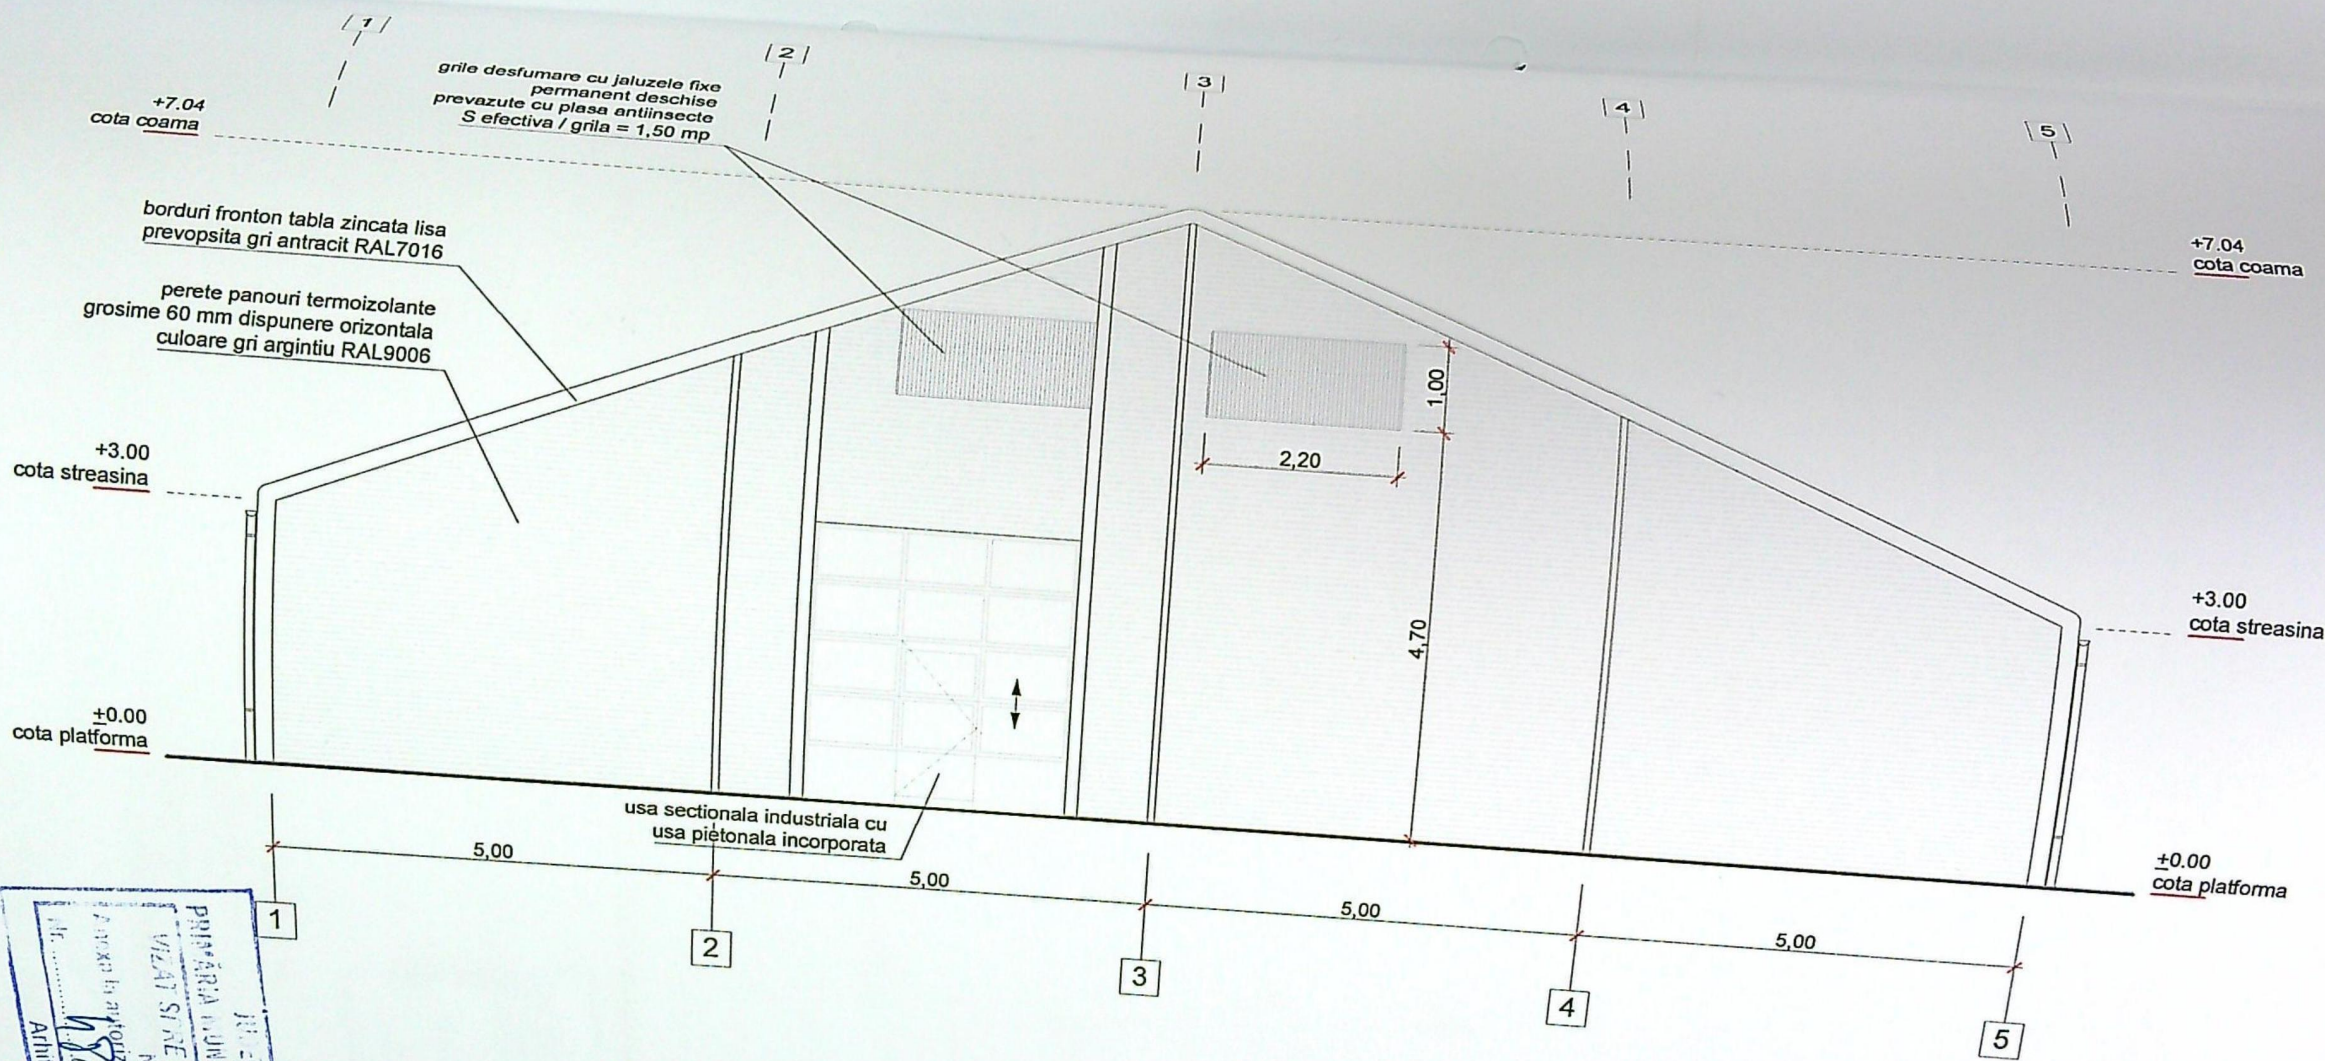

PRIMĂRIA MUNICIPIULUI CRAIOVA
VIZAT SI SE NESCIMBARE
NR. 4
din 2023



ORDINUL ARHITECTILOR
DIN ROMANIA
5947
Bogdan Gabriel
NIȚA
Arhitect cu drept de semnătură

Verificator/Expert	Nume:	Semnatura:	Cerinta:	Referat/Expertiza - Nr.	/ Data
Expert				Expertiza - Nr.	/ Data
Verificator				Referat - Nr.	/ Data

Specific
Sef pro
Proiect
Desena

Pr. nr.
19.2/2023


32A:
T.A.C.
Nr.
16

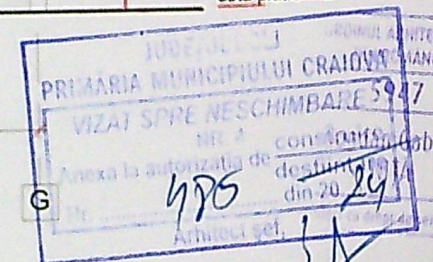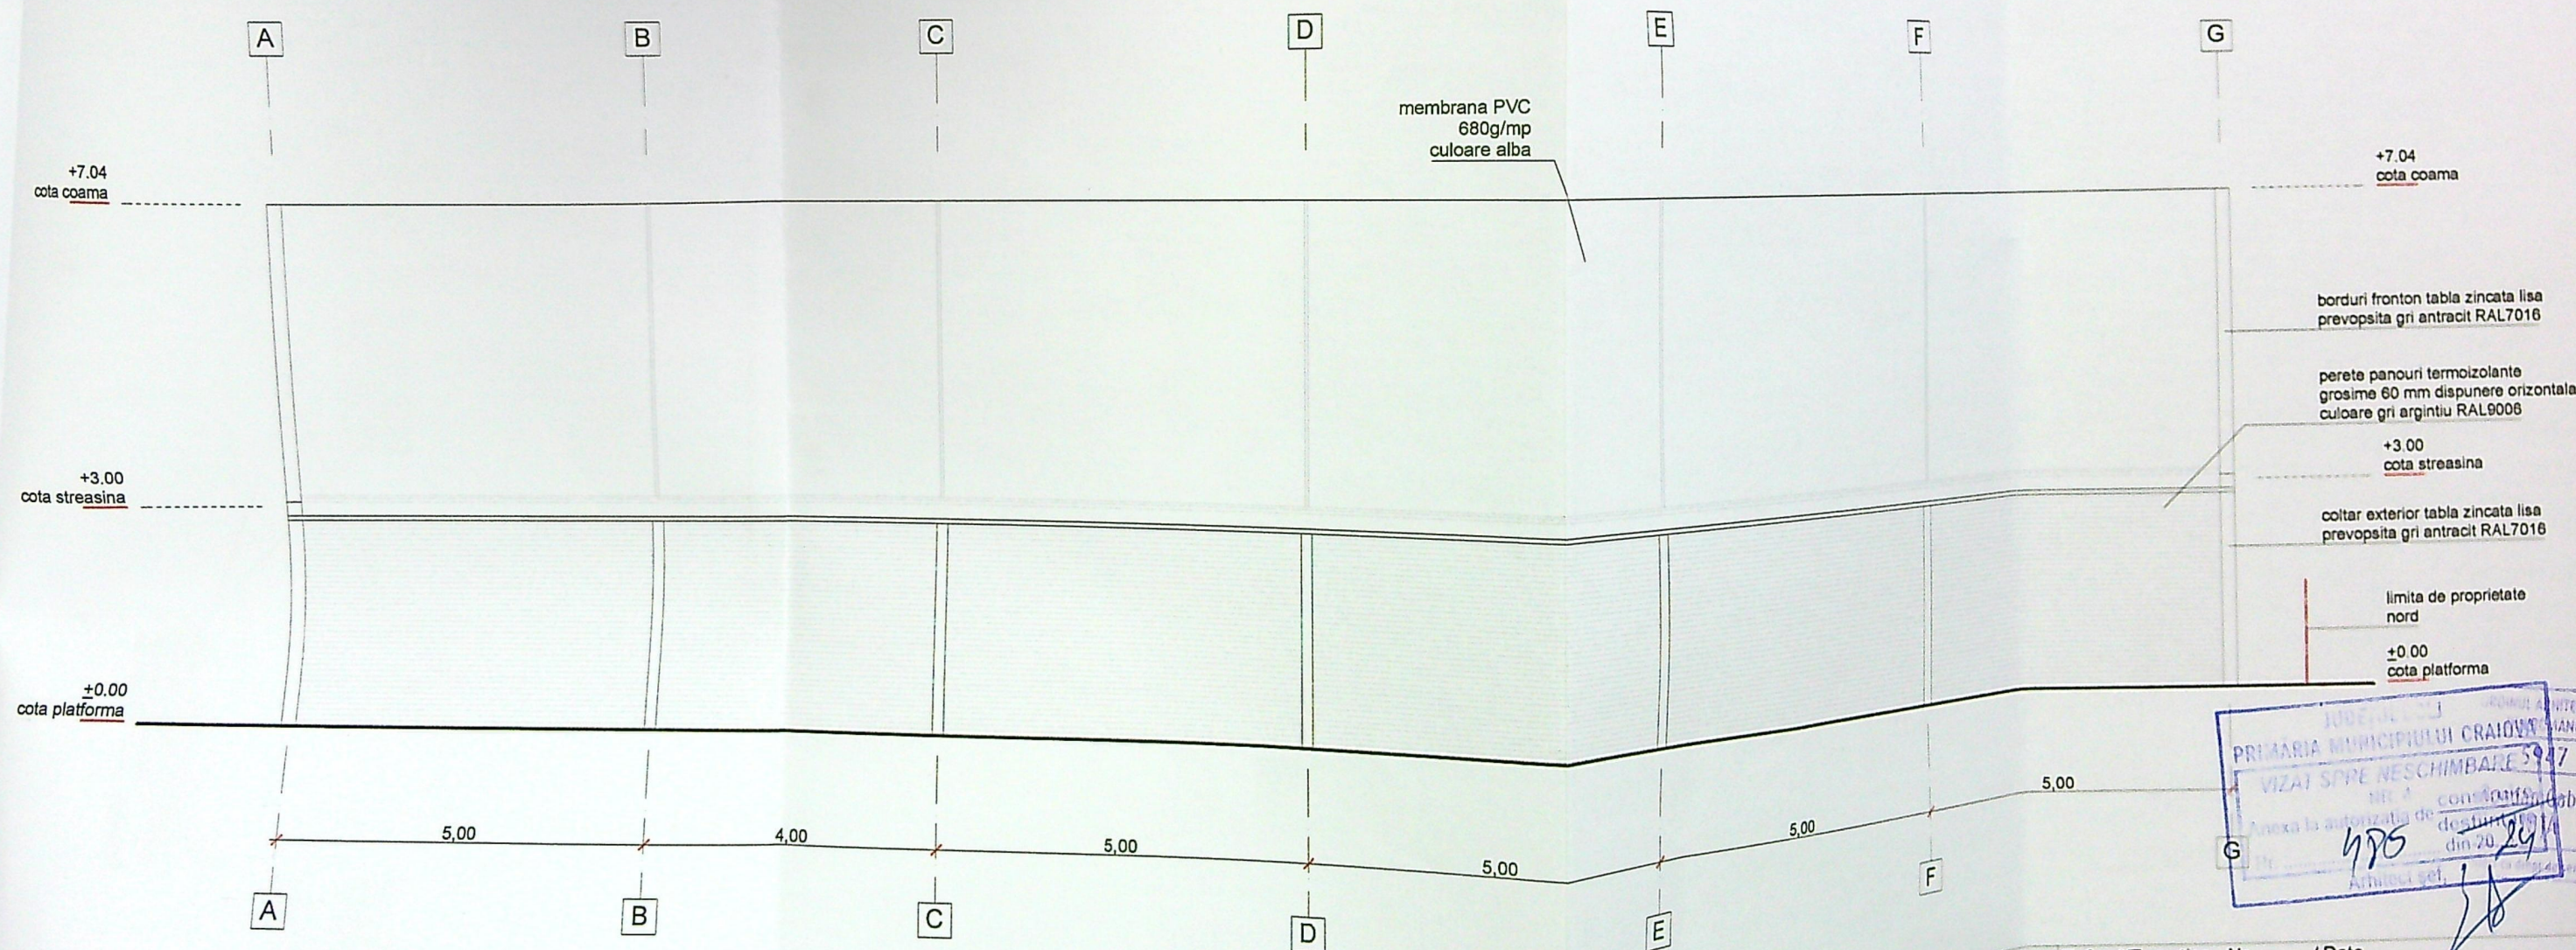

Verificator/Expert	Nume:	Semnatura:	Cerinta:	Referat/Expertiza - Nr.	/ Data
Expert				Expertiza - Nr.	/ Data
Verificator				Referat - Nr.	/ Data
Verificator				Referat - Nr.	/ Data
				Titlu proiect: Construire spatiu depozitare - parter	

BIROU DE ARHITECTURA
BOGD

Specificatie
Nume
arh.
arh.

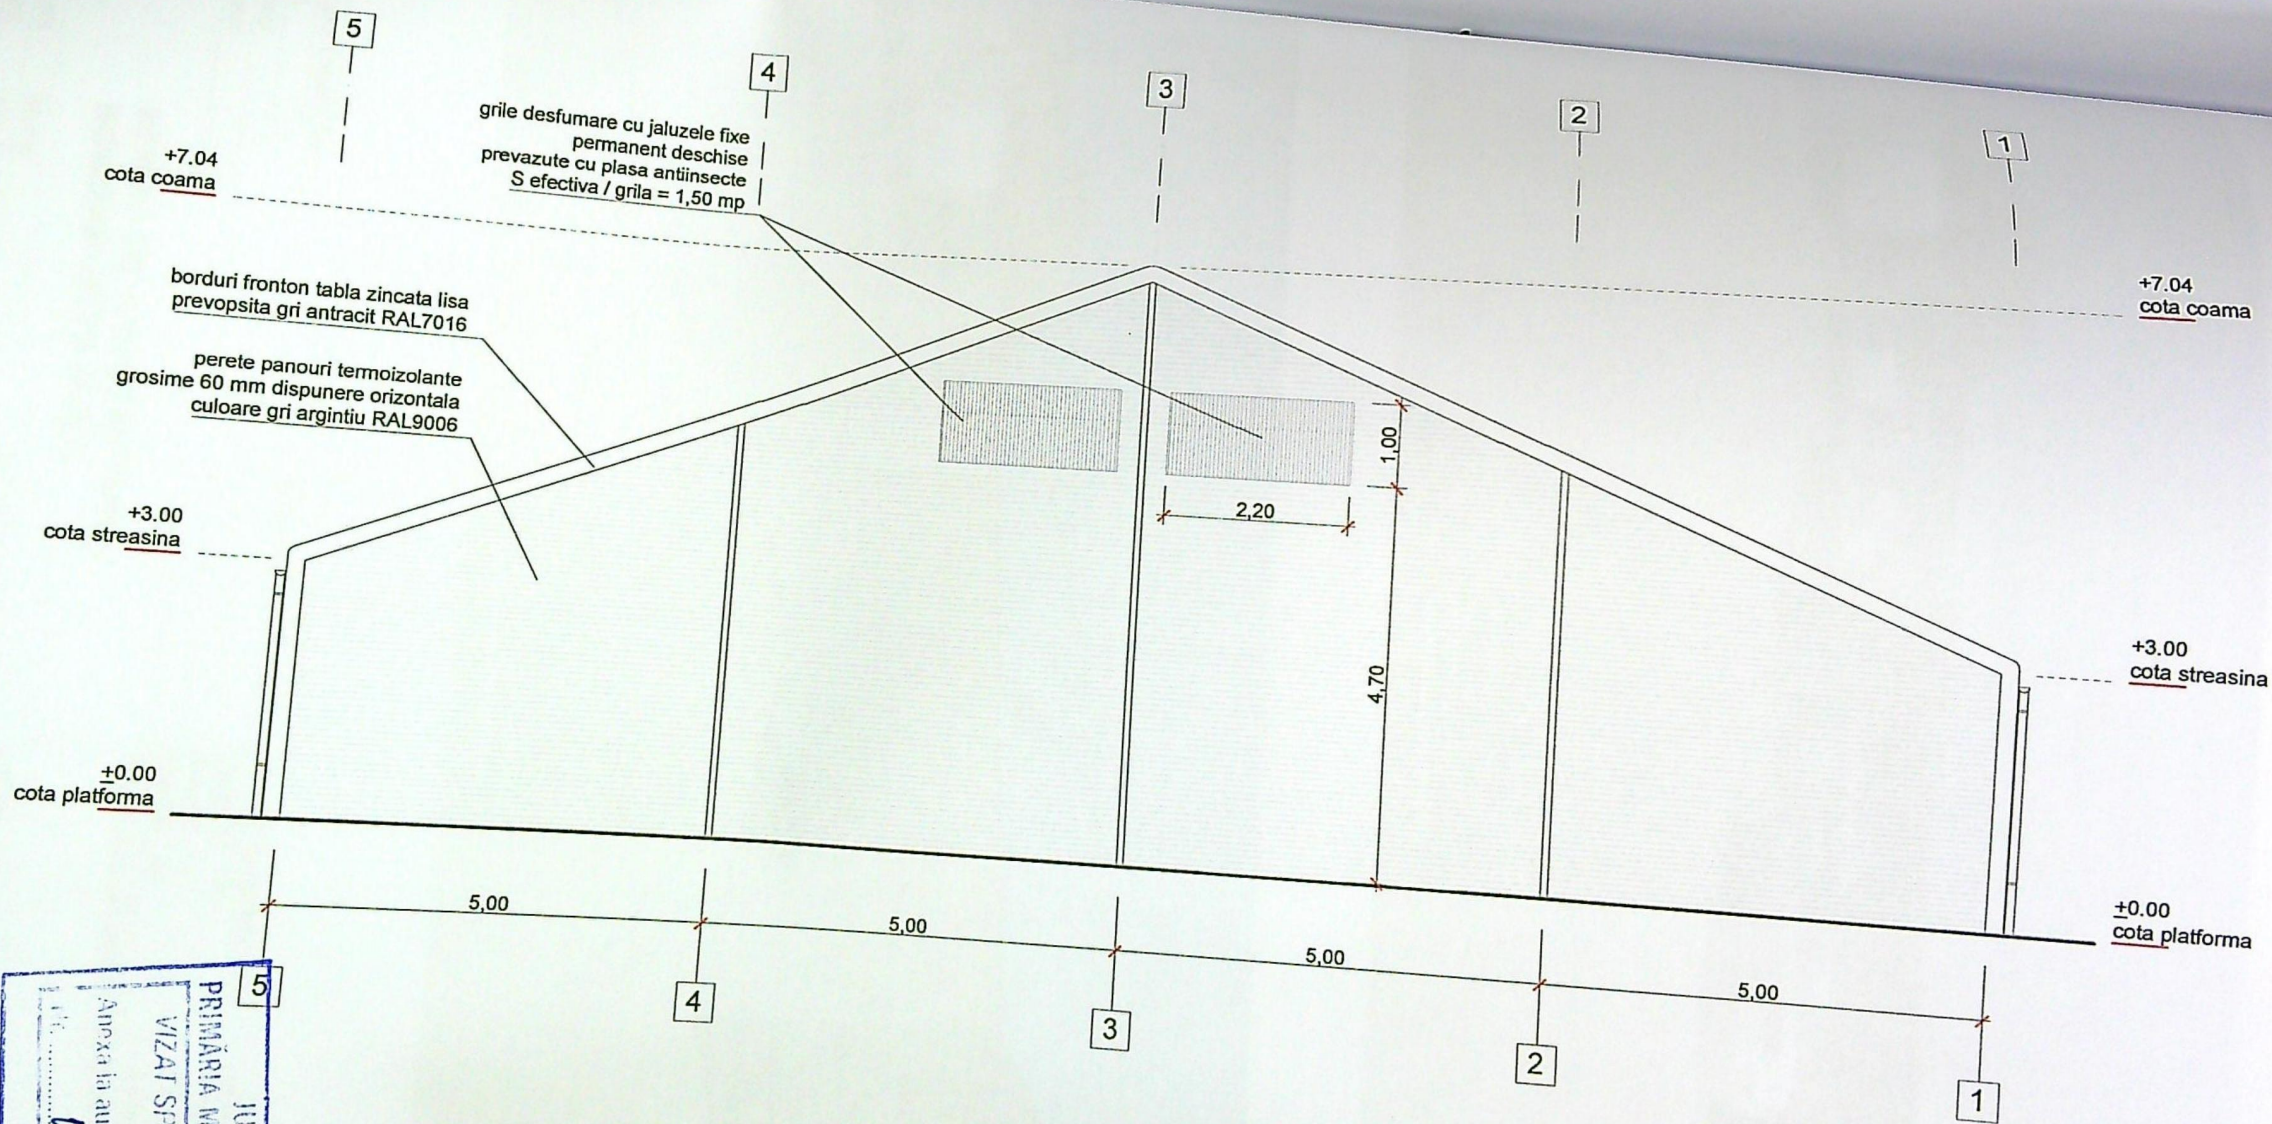

JUDEȚUL DOLOJ
 PRIMĂRIA MUNICIPIULUI CRAIOVA
 VIZAT SPRE NESCHIMBARE
 NR. 4
 Anexa la autorizația de construire
 din 2024
 486
 Arhitect șef

ARHITECTURILOR
 DIN ROMANIA
 5947
 Bogdan Gabriel
 NIȚĂ
 drept de semnatura

Verificator/Expert	Nume:	Semnatura:	Cerinta:	Referat/Expertiza - Nr.	/ Data
Expert				Expertiza - Nr.	/ Data
Verificator				Referat - Nr.	/ Data
Verificator				Referat - Nr.	/ Data
Titlu proiect: Construire spatiu depozitare - parter					
Adresa: Craiova, str. Riului, nr. 415C, jud. Dolj					

BIROU DE ARHITECTURA
 BOGDAN NIȚA S.R.L.

Specifica
 Sef proie
 Proiectat
 Desenat

Pr. nr.
 29.2/2