

INVENTAR DE COORDONATE
Sistem de proiectie STEREOGRAFIC 1970

Y	X	Z
408005 913	318095	
408114 289	318095 1	
408178 614	318094	
408277 577	318089	
408378 019	318089	
408551 881	318087 708	
408552 038	318066 121	
408540 848	318067 849	
408518 947	318071 290	
408527 125	318073 057	
408506 913	318086 855	

Scara totala masurata 1:1A 1005 mp

LEGENDA:


- Contur proprietate
- Imprejurire propusa
L = 121,2 ml
- Lacuinta P - propusa
- Alie pietonale
S = 107 mp
- Alie auto - S = 25 mp
Percuti - 2 locuri
- Spatiu verde
S = 555 mp
- Acces pietonal
- Acces auto
- Constructii invecinate

BIAN TERITORIAL EXISTENT:

Suprafata: 1000,00 mp
Spatiu verde: 555 mp
Alie auto: 25 mp
Alie pietonale: 107 mp
Total: 1687 mp


BIAN TERITORIAL PROPU:

Suprafata: 1000,00 mp
Spatiu verde: 45 mp
Alie auto: 25 mp
Alie pietonale: 107 mp
Total: 1277 mp

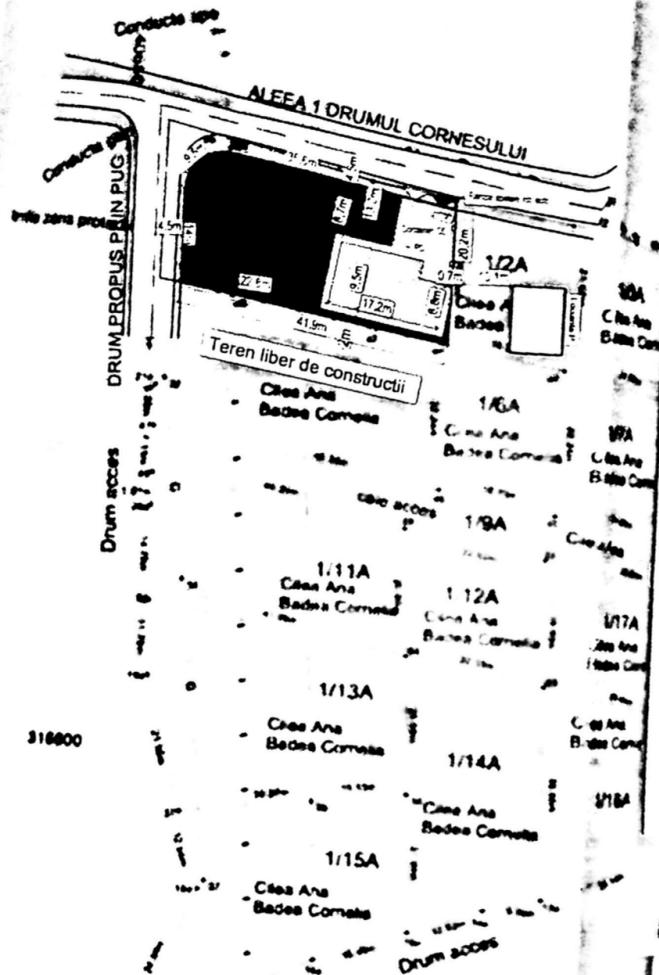

PLAN DE AMPLASAMENT SI PILENTARE A REGIMULUI

Scara 1:1000

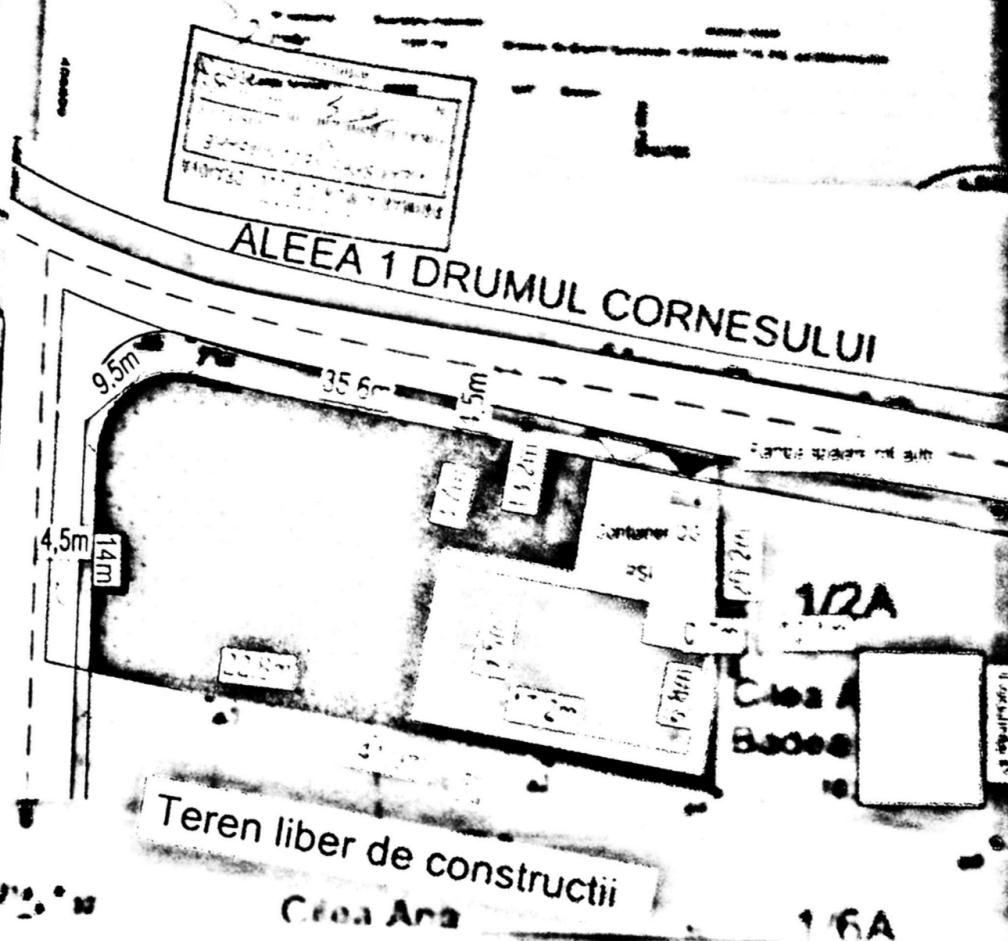

Cod constr	Suprafata
0	
Total	

2024
TOE
93
OE01


ALTEȚII 100
 PRIMAIA W. TICHINCUȘI CRĂDVA
 VILĂ ȘAFER NEOTRIMBĂȘICE
 AVERTISĂ PROIECTAREA
 10/2024
 01



Clasa de importanță: IV
 Categoria 2 - importanță redusă

- Legenda:**
- Trotuar perimetral
 - Scari acces
 - Scau
 - Ușa garaj
 - Fereastră PVC ge
 - Balustrada sticlă
 - Sistem pluvial
 - Încălțare tablă și
 - Paraz apă
 - Parazet fâșie
 - Terminale electrice

Proiectant	
Verificator	
Proiectat în	92/2024
Faza	D.T.A.C.
Planșă nr	A08 00
	13.07.2024

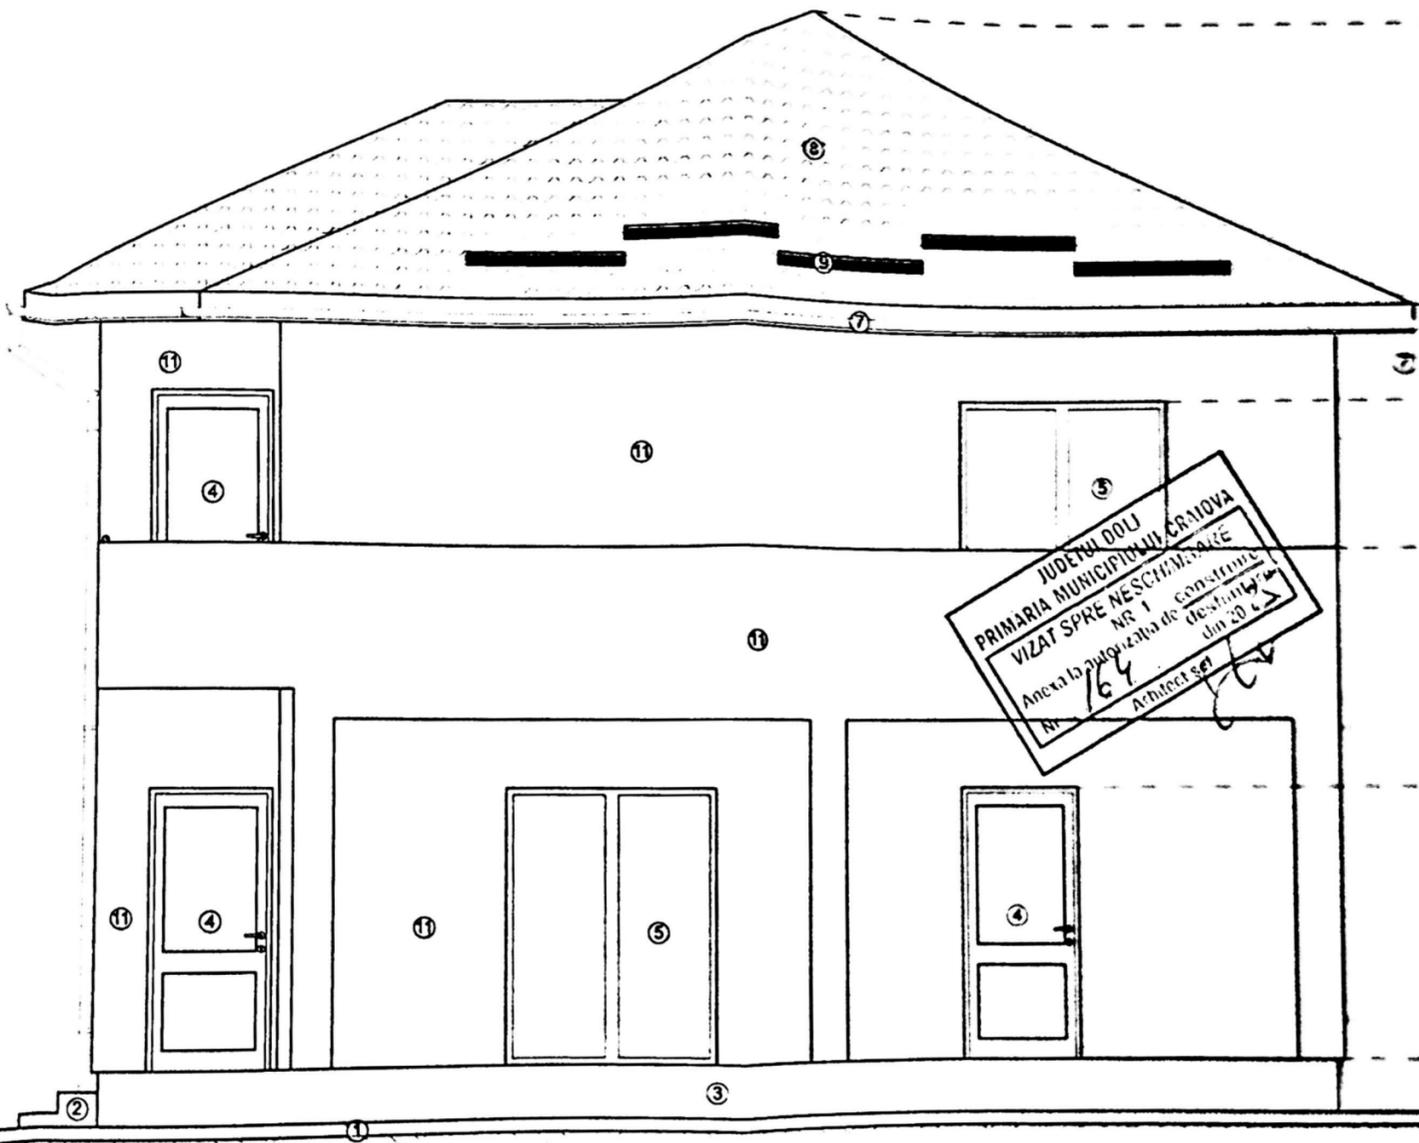


JUDEȚUL DOLOJ
 PRIMĂRIA MUNICIPALĂ CRAIOVA
 VIZAT SPRE NESCHIMBARE
 NR. 1 de construcție
 Anexa la proiectul de construcție
 din 20.02.2024
 Nr. 164
 Arhitect Șerif

- Legenda:**
- Troțuar pavimentat
 - Scări acces
 - Solu
 - Usa PVC gh
 - Fereastră PVC gh
 - Balustradă sticlă
 - Sistem pluvial
 - Intarțare fațadă tip 09

Clasă de importanță - IV
 Categorie D - importanță redusă

Proiect nr	92/2024
Faza	D.T.A.C.
Planșă nr	101

13/02/2024

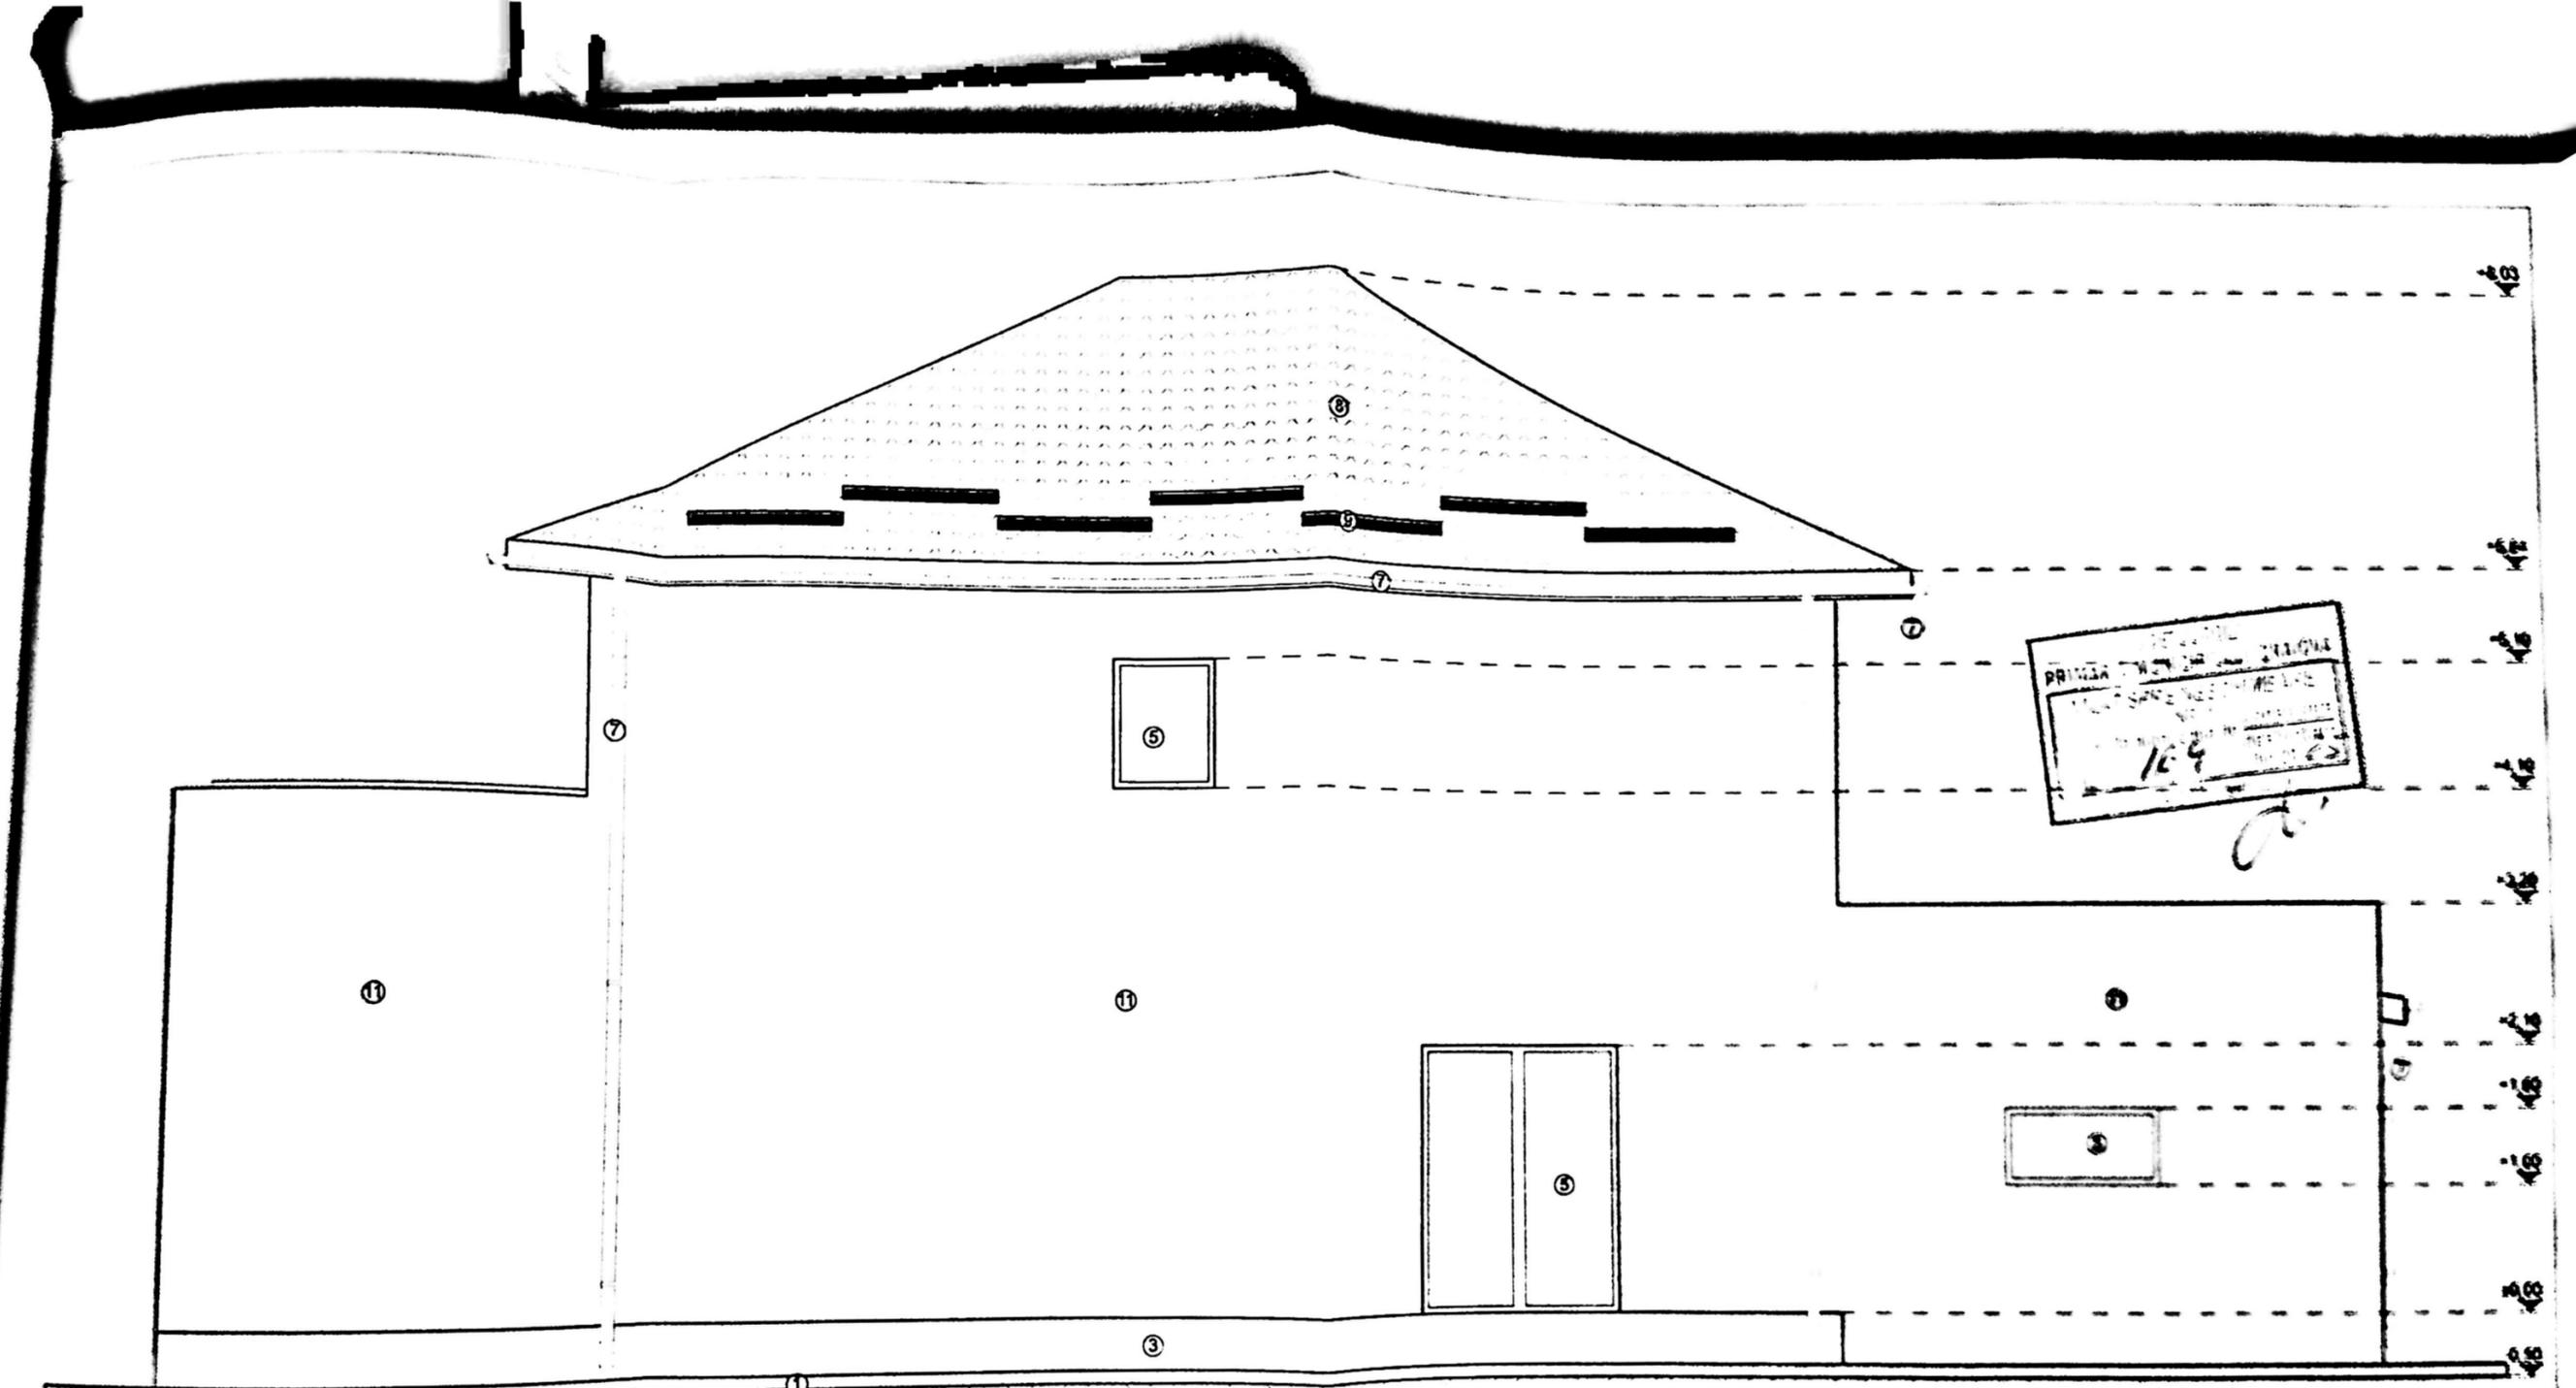


PRIMA Faza de lucru
 10.9

Clasa de importanta - IV
 Categoria D - importanta redusa

- Legenda:**
- ① Trotuar perimetru
 - ② Scara acces
 - ③ Scaun
 - ④ Usa PVC gh
 - ⑤ Fereastra PVC
 - ⑥ Balustrada sig
 - ⑦ Sistem pluvial
 - ⑧ Invelitoare tab

Proiect nr.	82/2024
Faza	D.T.A.C.
Doz	
Peres nr.	

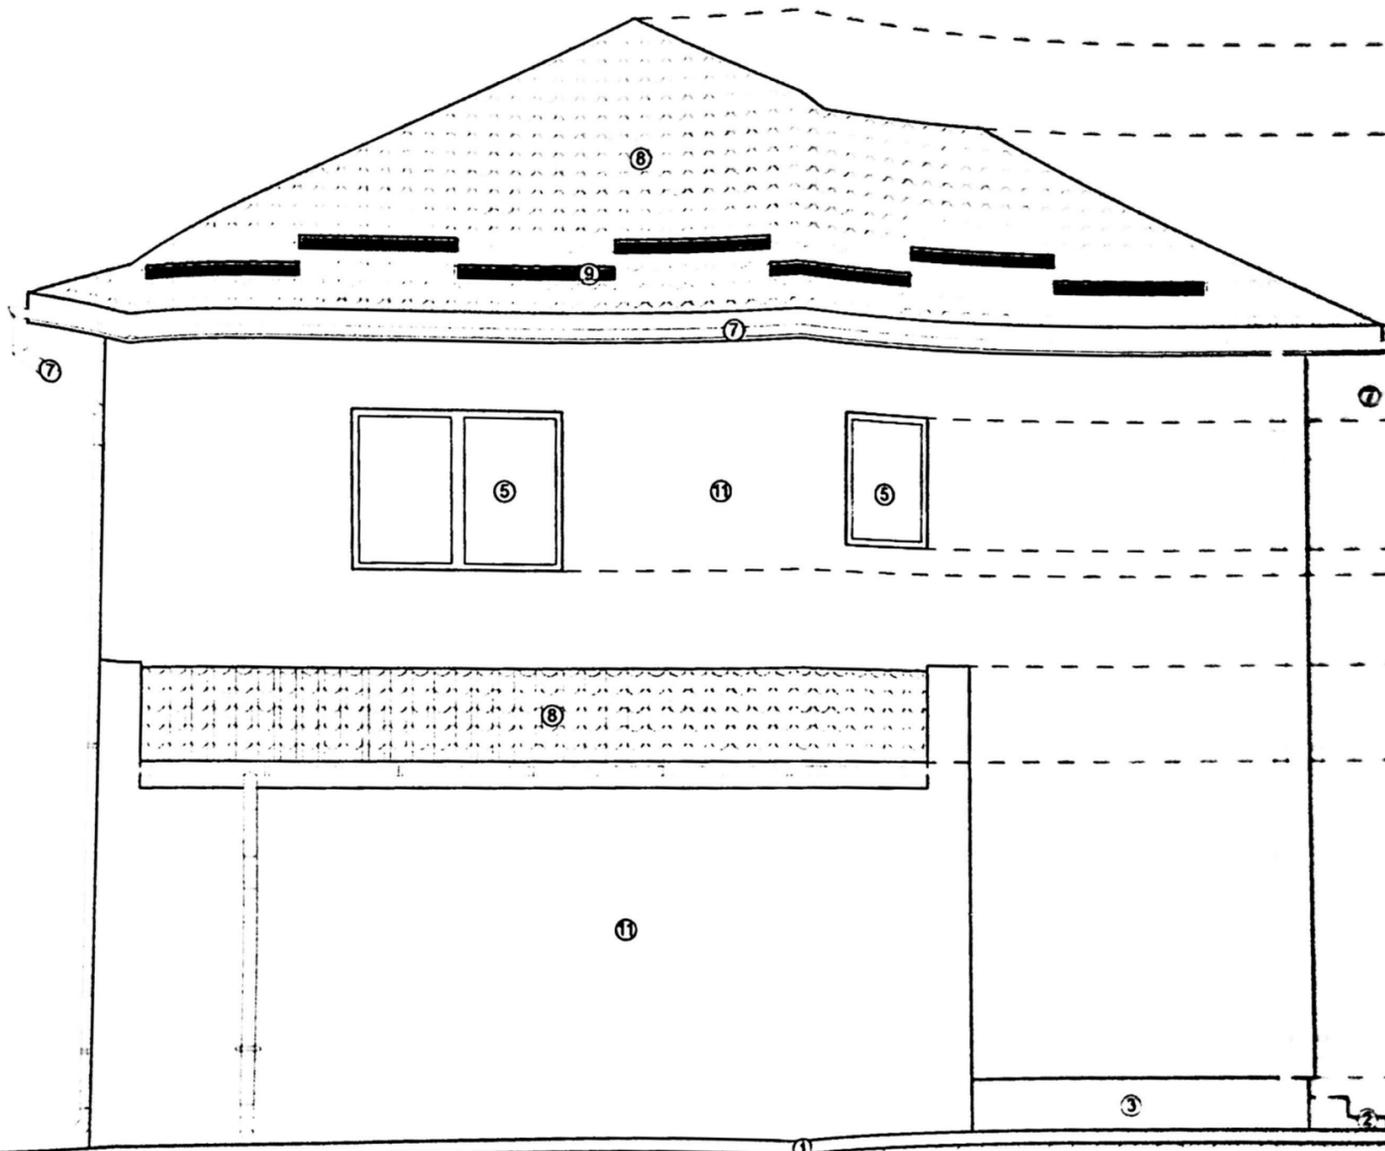

PROIECT DE ARHITECTURA
 PLANUL DE ÎNCHINĂCIUNE
 ÎN VEDEREA
 ÎNREGISTRĂRII ÎN
 CĂMERELE DE ÎNREGISTRĂRI
 ÎN DATA 10.05.2024
 ÎN BUCUREȘTI

- Legenda:**
- ① Trotuar perimetral
 - ② Scări acces
 - ③ Socoli
 - ④ Usa PVC gh
 - ⑤ Ferestru PVC gh
 - ⑥ Balustrada sticlă
 - ⑦ Sistem pluvial
 - ⑧ învelitoare tablă în
 - ⑨ Paraz apăria

Casa de importanță - IV
 importanță redusă

Proiect nr.	92/2024
Faza	D.T.A.C.
Planșă nr.	A09 10 ¹

10.05.2024