


LEGENDA:

- limita de proprietate
- limita zona in indiviz

- desfiintare partiala cor
- cladiri existente
- cladire propusa
- acces auto

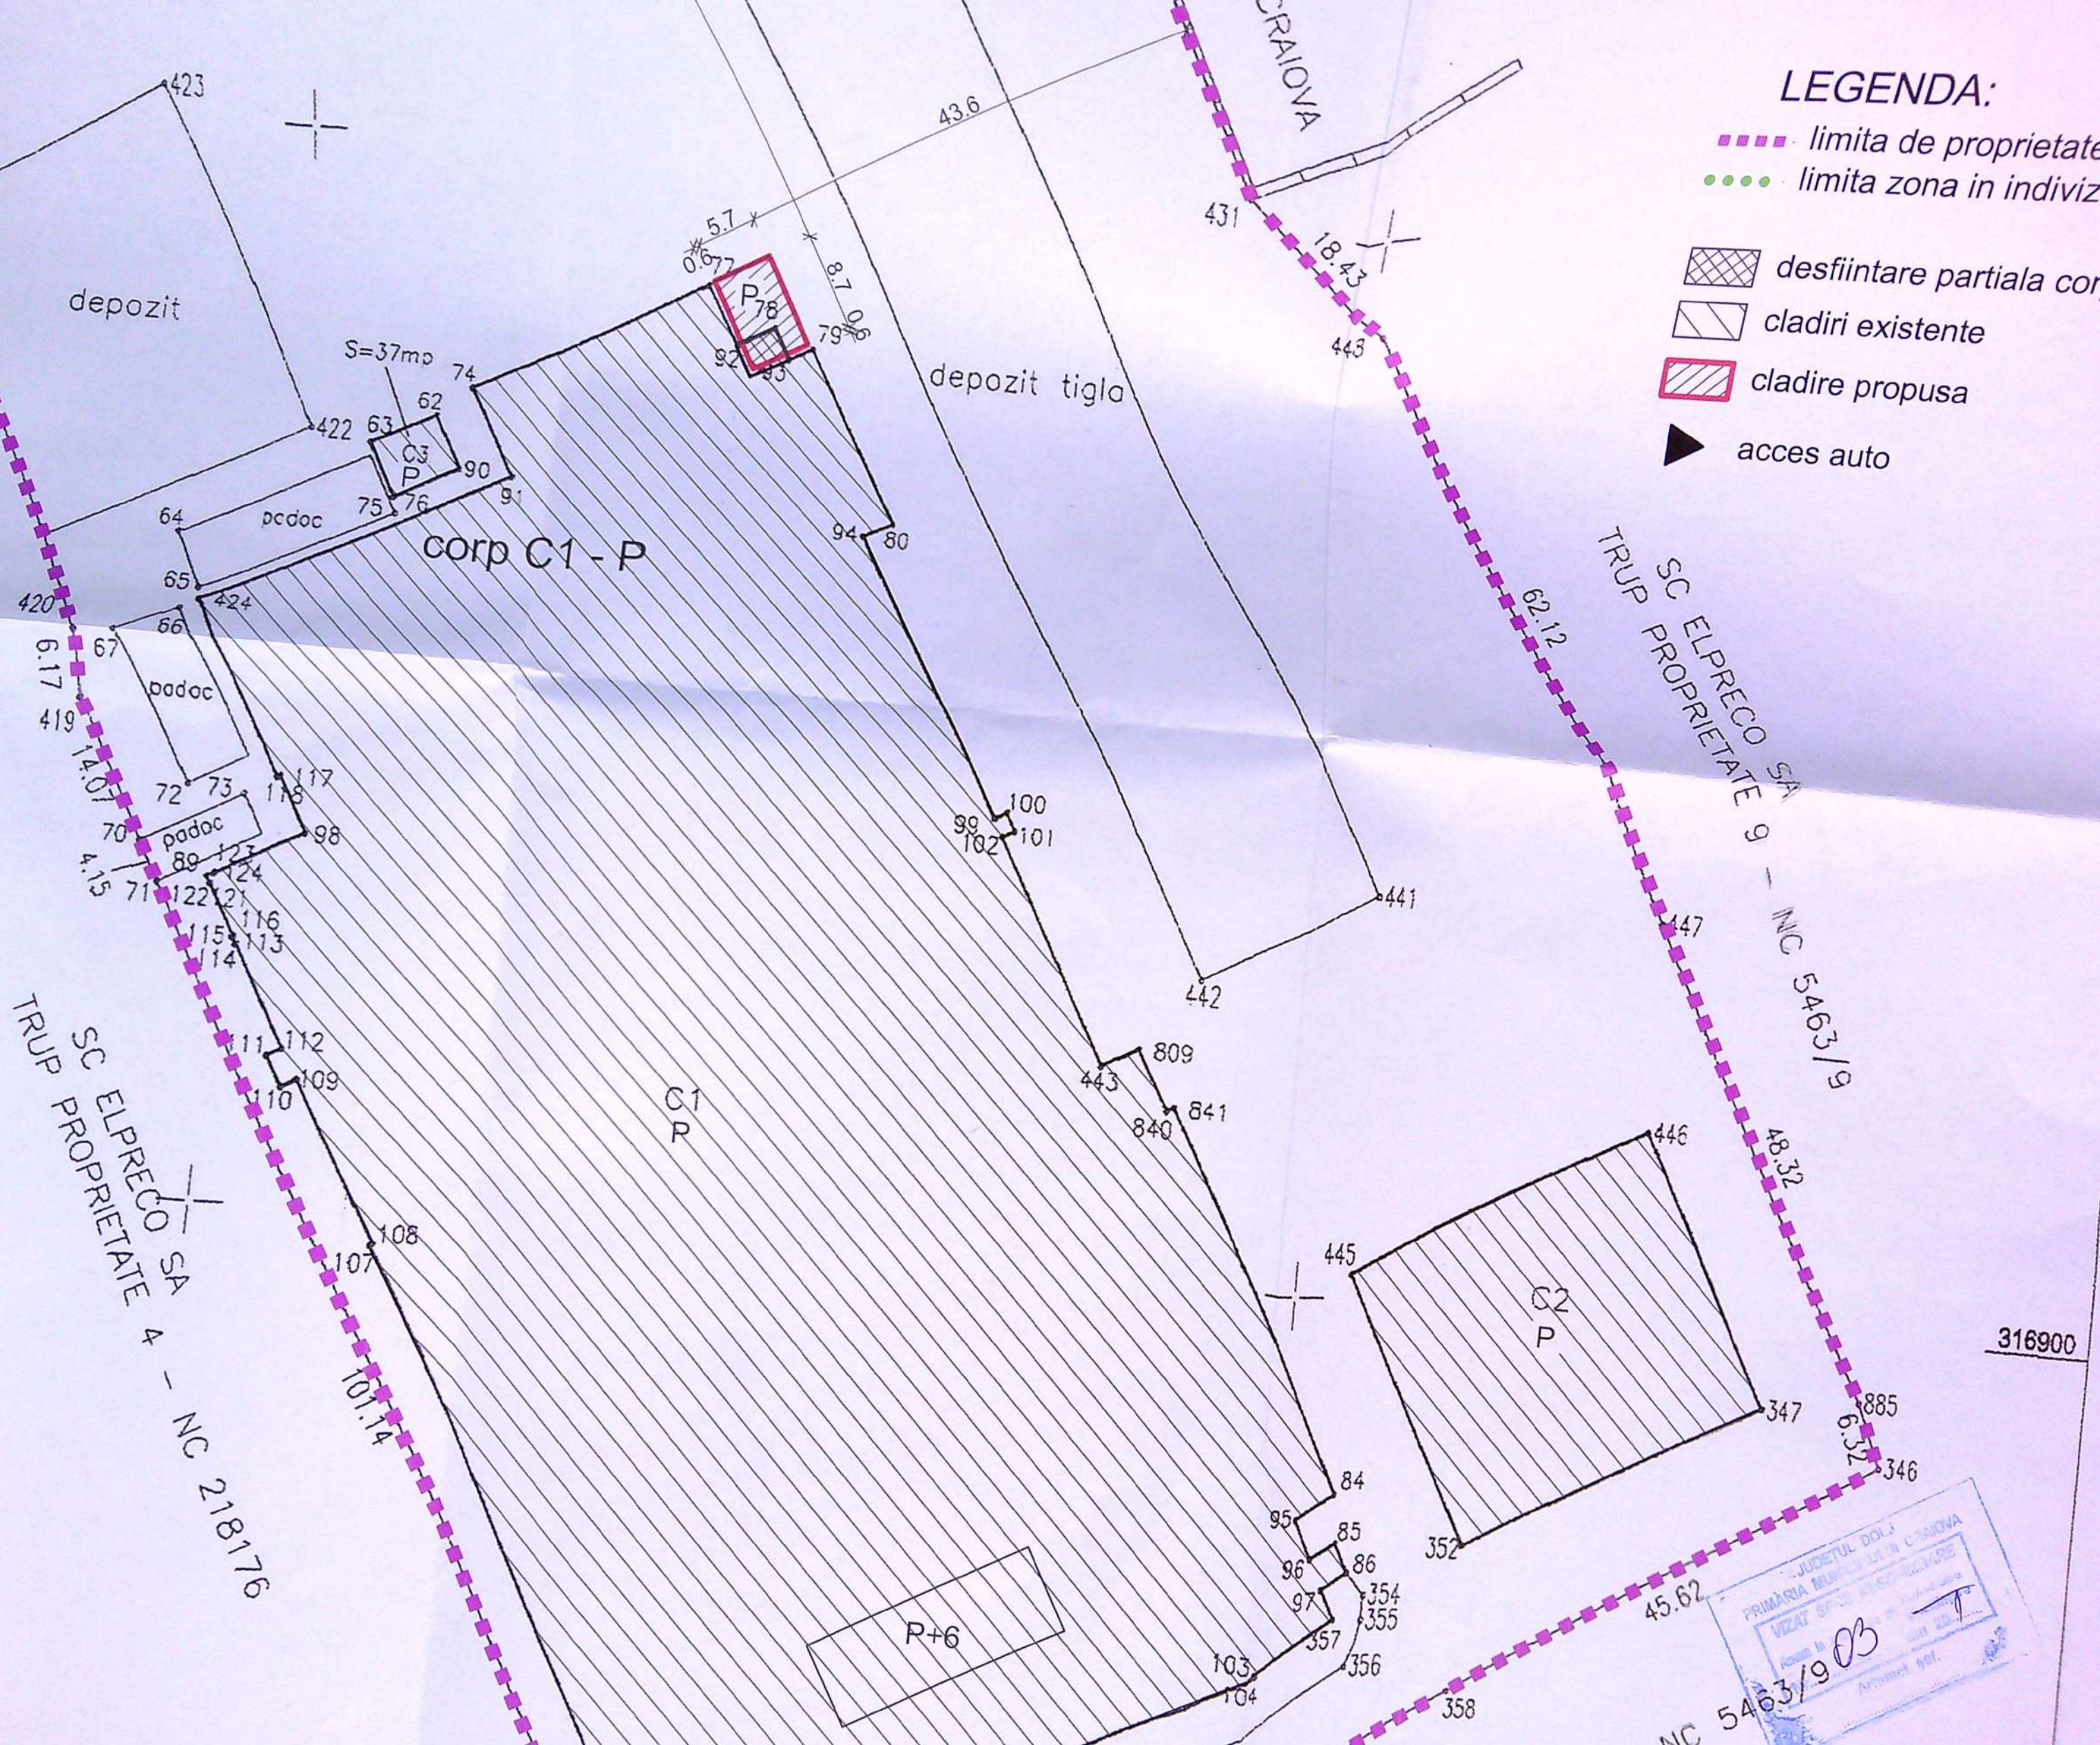

316900

JUDETUL DOLJ
PRIMARIA MUNICIPIULUI CRAIOVA
VIZAT DE
03
NC 5463/9




FATADA NORD-EST

LEGENDA:

1. SOCLU B.A.
2. PANOURI SANDWICH
3. TÂMLĂRIE ALUMINIU CU GEAM TERMOPAN

VERIFICATOR					
VERIFICATOR / EXPERT	NUME	SEMNATURA	CERINTA	REFERAT / EXPERTIZA NR / DATA	
 J16/1934/1994 SC GETRIX SA CRAIOVA CERTIFICAT ISO 9001			BENEF.:		Proiect nr. 2271 2020
		SOCIETATEA BRAMAC SISTEME DE INVELITORI S.R.L.			
SPECIFICATIE	NUME	SEMNATURA	Scara 1 : 50	Titlu proiect: CONSTRUIRE CENTRALA TERMICA SI DESFIINTARE PARTIALA CORP C1 - PARTER BRAMAC SISTEME DE INVELITORI CRAIOVA STR. CALEA SEVERINULUI, NR.43E, CRAIOVA, JUD. DOLJ	
SEF PROIECT	arh. TRIF N.			Faza PAC	
PROIECTAT	arh. TRIF N.		Data	Titlu plansa: FATADA NORD EST	
				Plansa nr. A5	

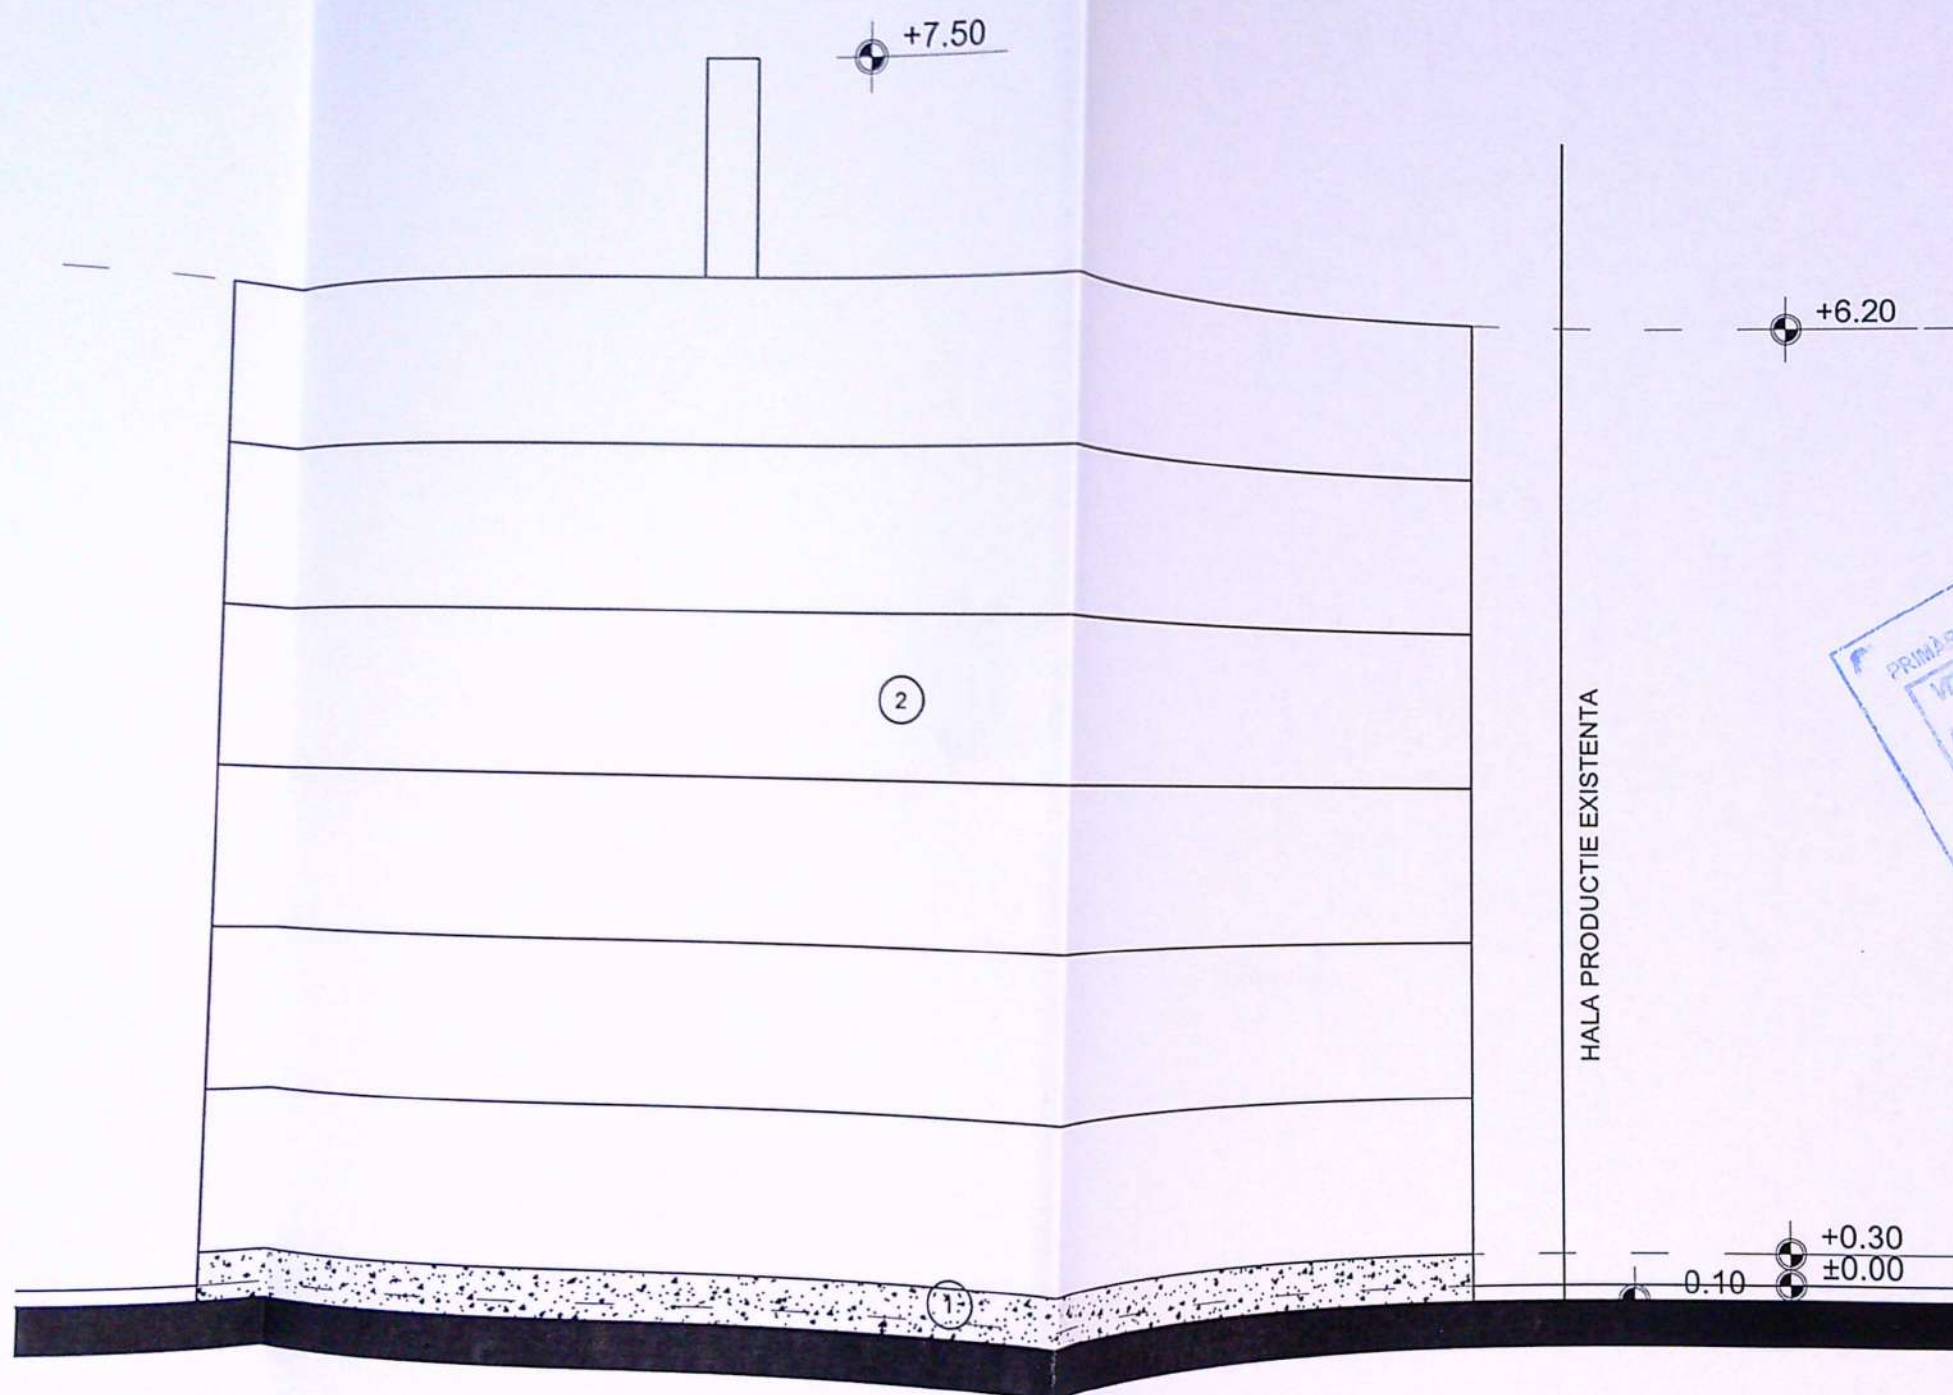


FATADA SUD-VEST

LEGENDA:

- ① SOCLU B.A.
- ② PANOURI SANDWICH
- ③ TÂMPĂRIE ALUMINIU CU GEAM TERMOPAN

VERIFICATOR	NUME	SEMNATURA	CERINTA	REFERAT / EXPERTIZA NR / DATA	Proiect nr.
VERIFICATOR / EXPERT	NUME	SEMNATURA	Scara	BENEF.: SOCIETATEA BRAMAC SISTEME DE INVELITORI S.R.L.	2271 2020
SPECIFICATIE	NUME	SEMNATURA	1 : 50	Titlu proiect: CONSTRUIRE CENTRALA TERMICA SI DESFIINTARE PARTIALA CORP C1 - PARTER BRAMAC SISTEME DE INVELITORI CRAIOVA STR. CALEA SEVERINULUI, NR.43E, CRAIOVA, JUD. DOLJ	Faza PAC
PROIECT	arh. TRIF N.	SEMNATURA	Data	Titlu plansa: FATADA SUD VEST	Plansa nr.




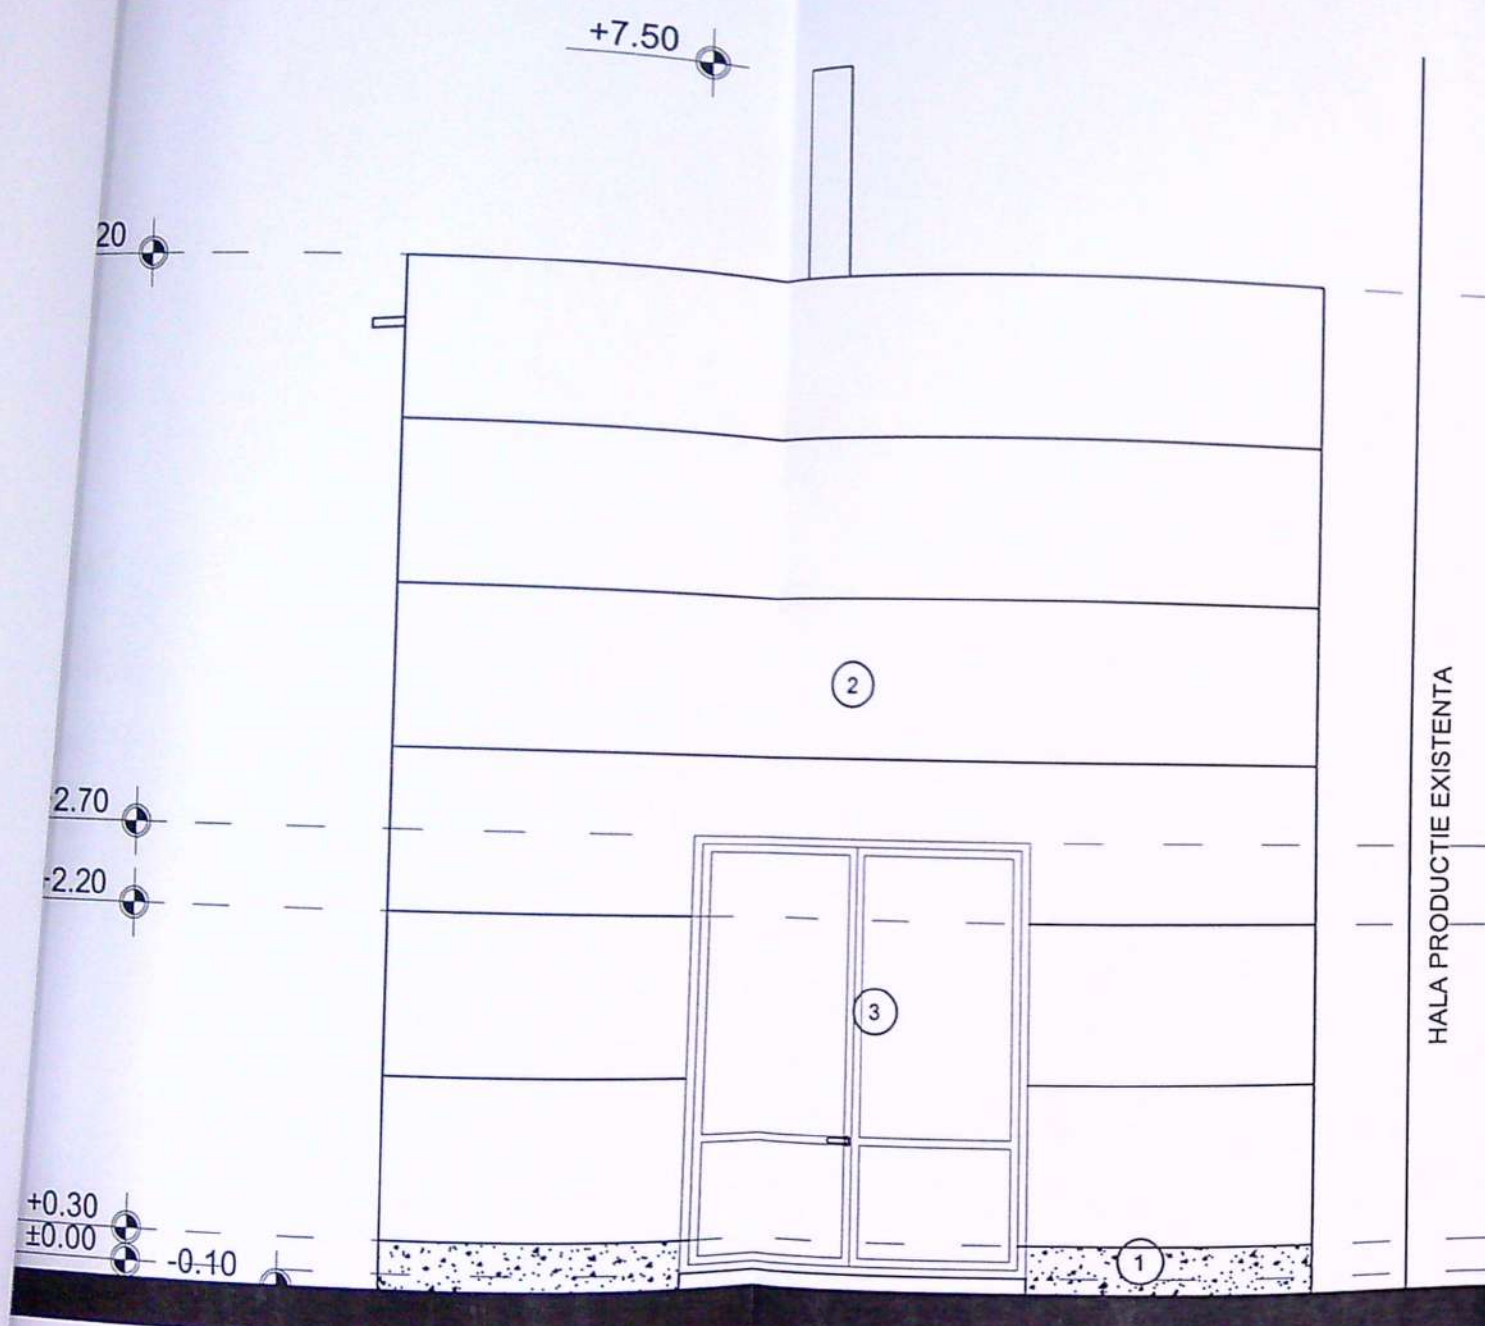

FATADA NORD-VEST

LEGENDA:

- ① SOCLU B.A.
- ② PANOURI SANDWICH
- ③ TÂMLĂRIE ALUMINIU CU GEAM TERMOPAN

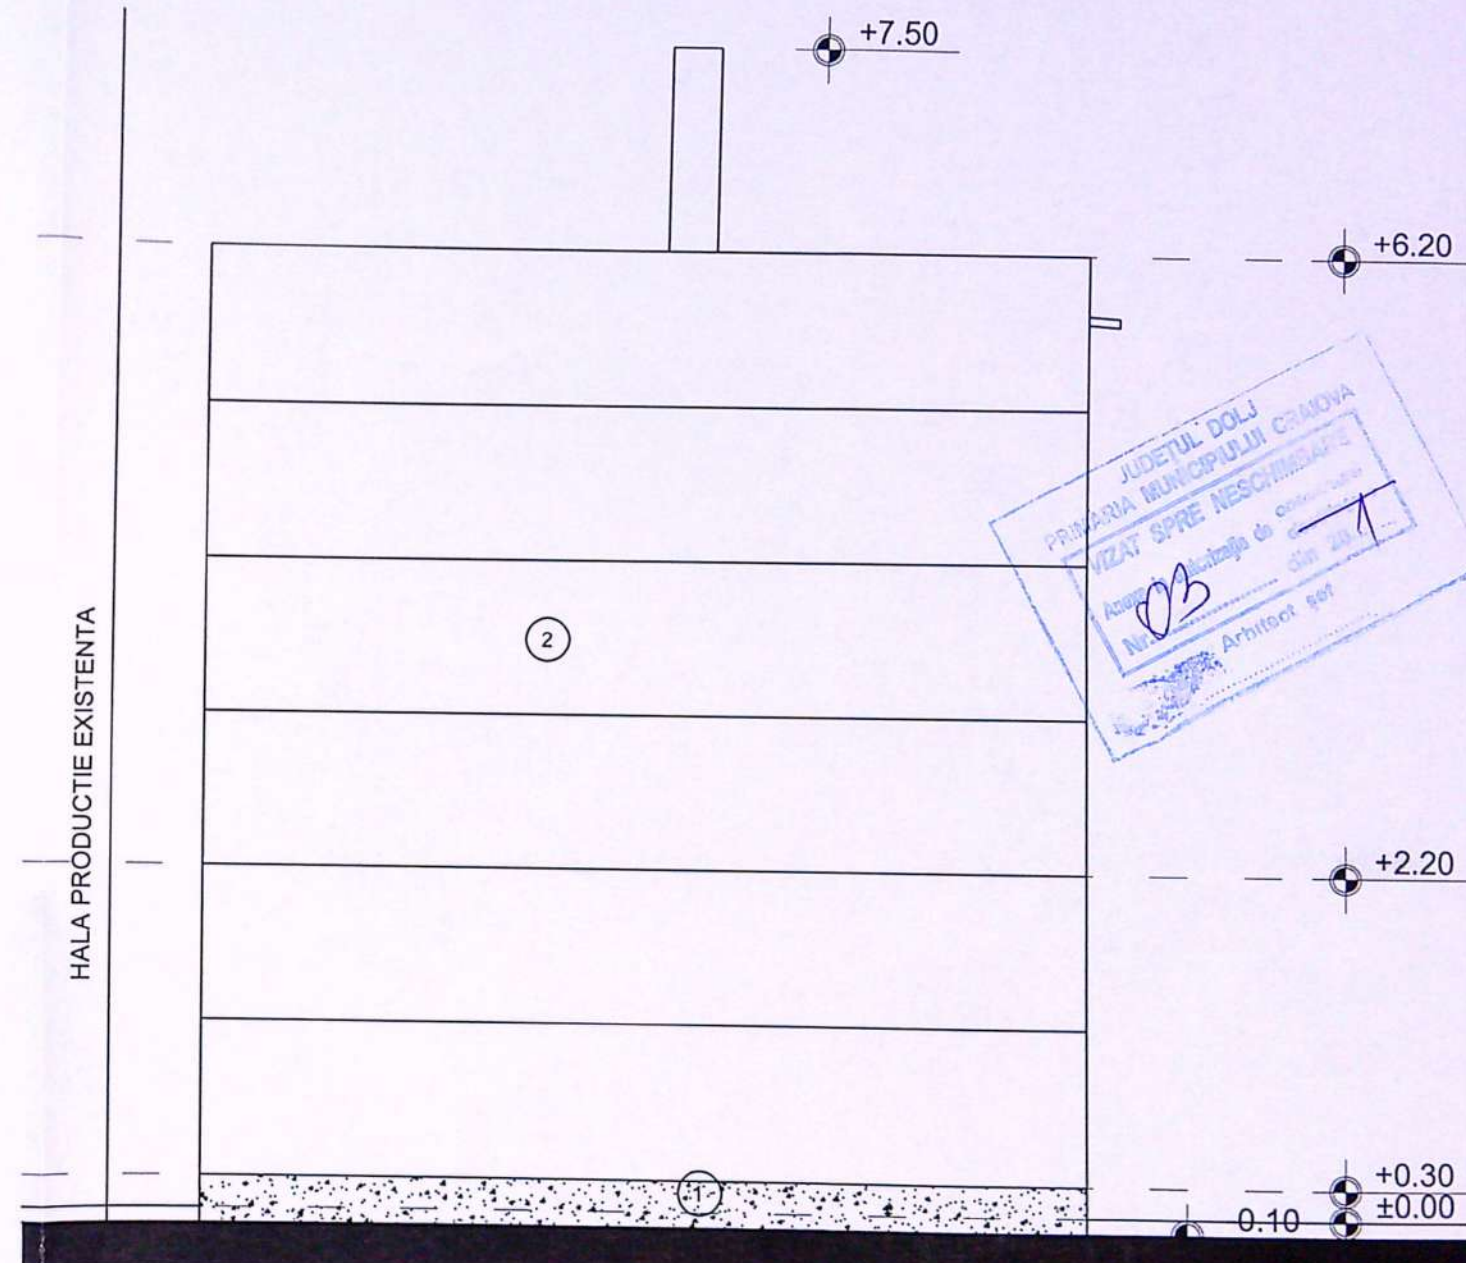

FATADA SUD-EST

VERIFICATOR					
VERIFICATOR / EXPERT	NUME	SEMNAȚURA	CERINȚA	REFERAT / EXPERTIZA NR / DATA	
	 SC GETRIX SA CRAIOVA CERTIFICAT ISO 9001			BENEF.: SOCIETATEA BRAMAC SISTEME DE INVELITORI S.R.L.	Proiect nr. 2271 2020
SPECIFICATIE	NUME	SEMNAȚURA	Scara 1 : 50	Titlu proiect: CONSTRUIRE CENTRALA TERMICA SI DESFIINTARE PARTIALA CORP C1 - PARTER BRAMAC SISTEME DE INVELITORI CRAIOVA STR. CALEA SEVERINULUI, NR.43E, CRAIOVA, JUD. DOLJ	Faza PAC
SEF PROIECT	arh. TRIF N.				
PROIECTAT	arh. TRIF N.		Data	Titlu plansa: FATADA SUD-EST	Plansa nr.

