




JUDETUL DOLU
PRIMARIA MUNICIPIULUI CRAIOVA
VIZAT SPRE NESCHIMBARE
NR. 6
Anexa la autorizatia de construire
Nr. 569 din 20.08.2019
Arhitect s.p.

ORDINUL ARHITECTUR
DIN COMANDA
4191
Radu Gabriel
POPESEU
Arhitect cu drept de semnatura




tamplarie PVC gri antracit

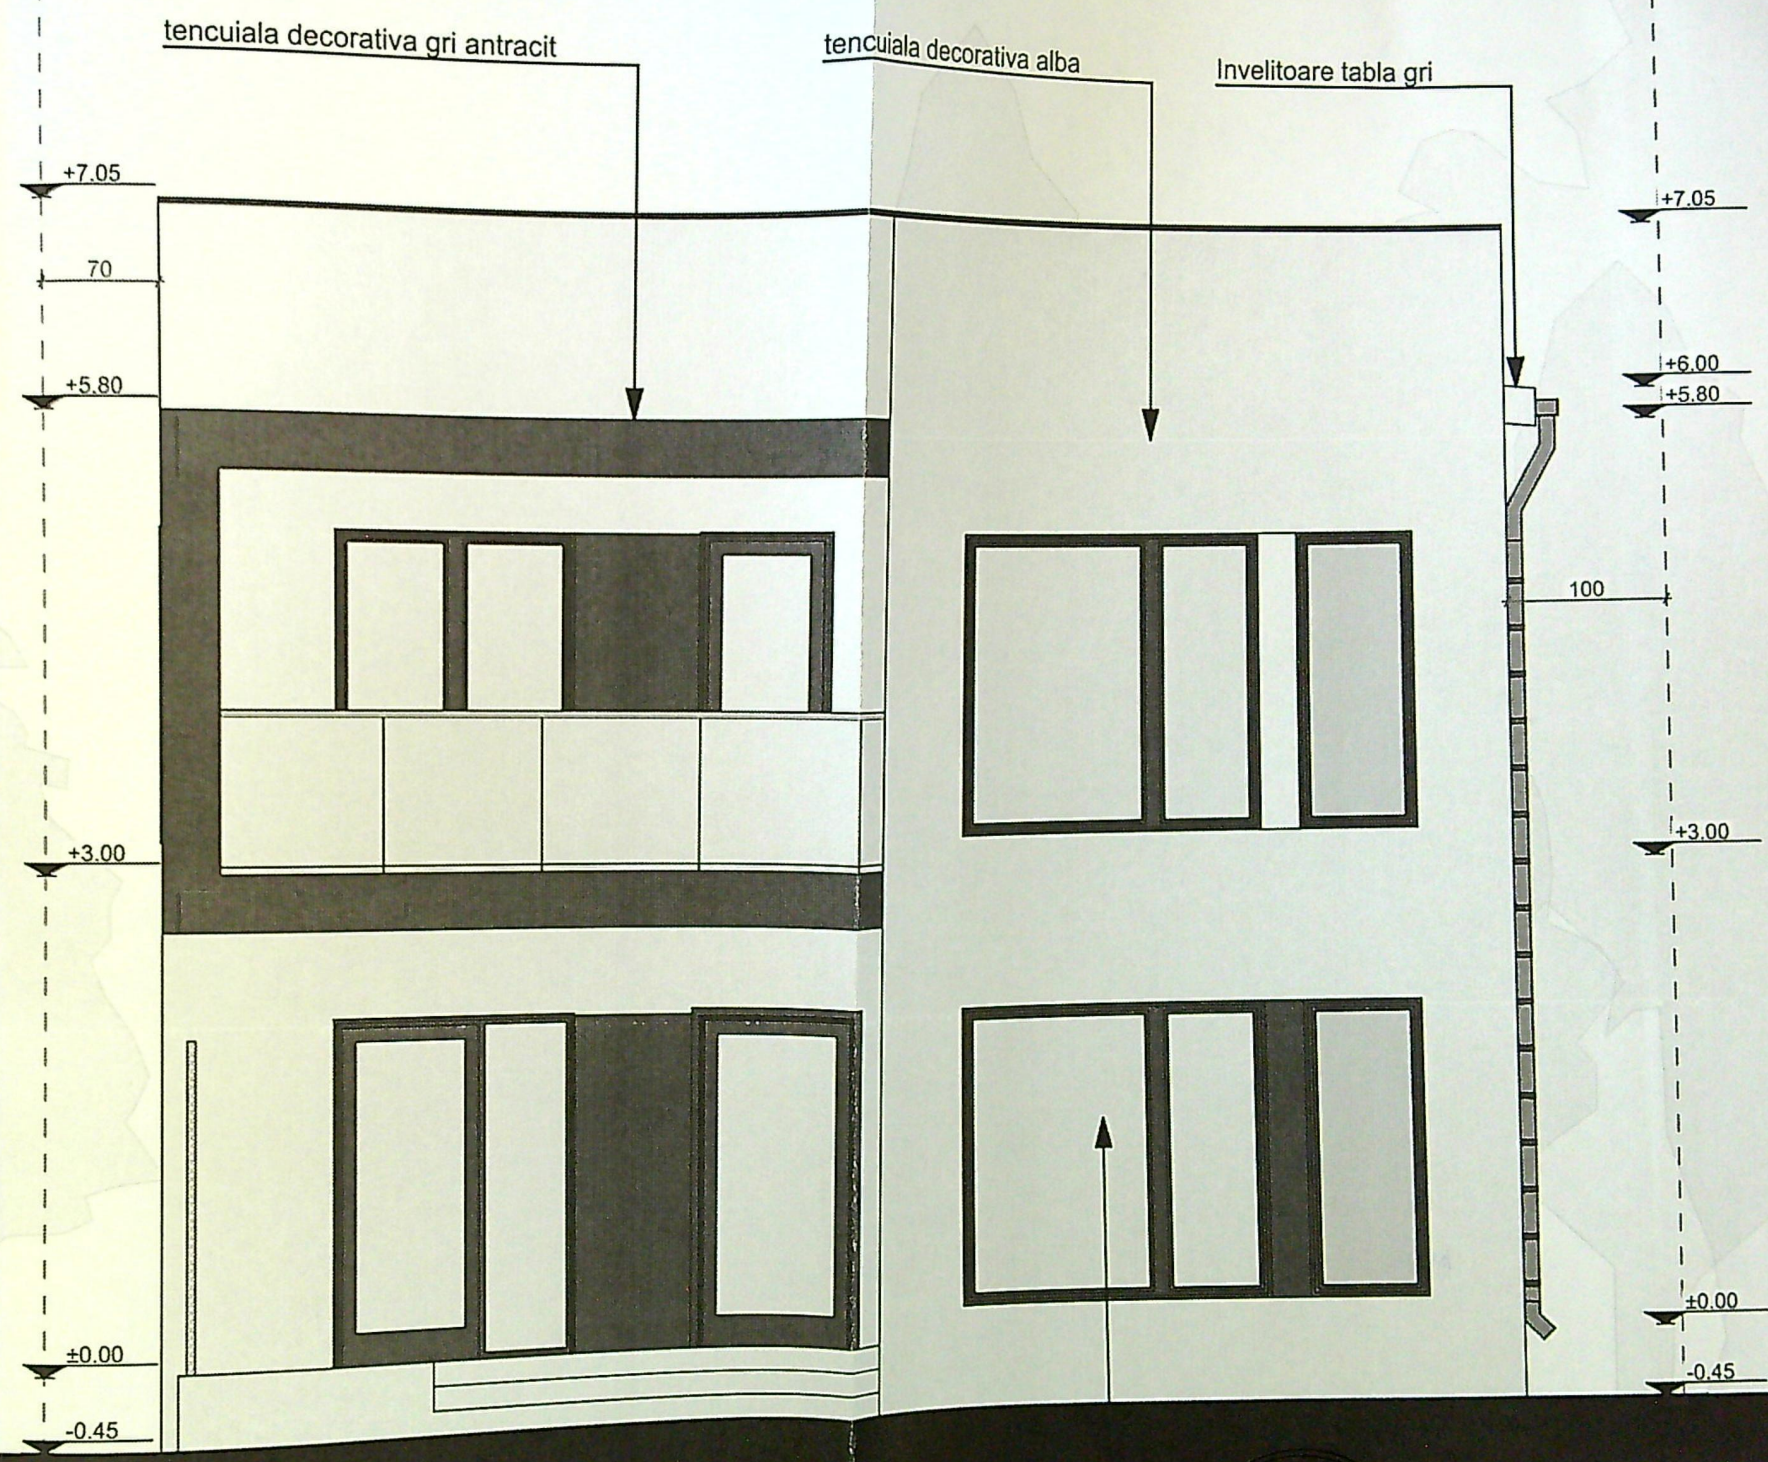

VERIFICATOR

CORP B

tencuiala decorativa alba

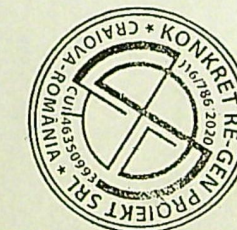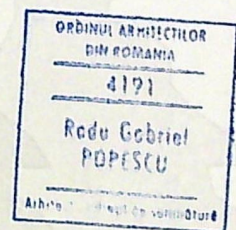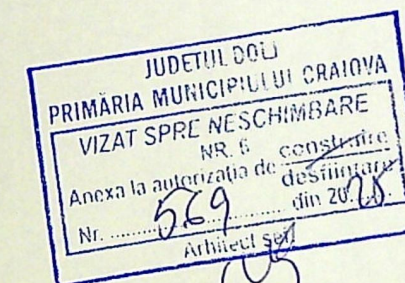


tencuiala decorativa gri antracit


Fereastră cu geam mat, si
rama fixa – conform art. 611
Cod Civil.

panou policarbonat pentru
obturare vedere Hmin=2.0


VERIFICATOR
EXPERT

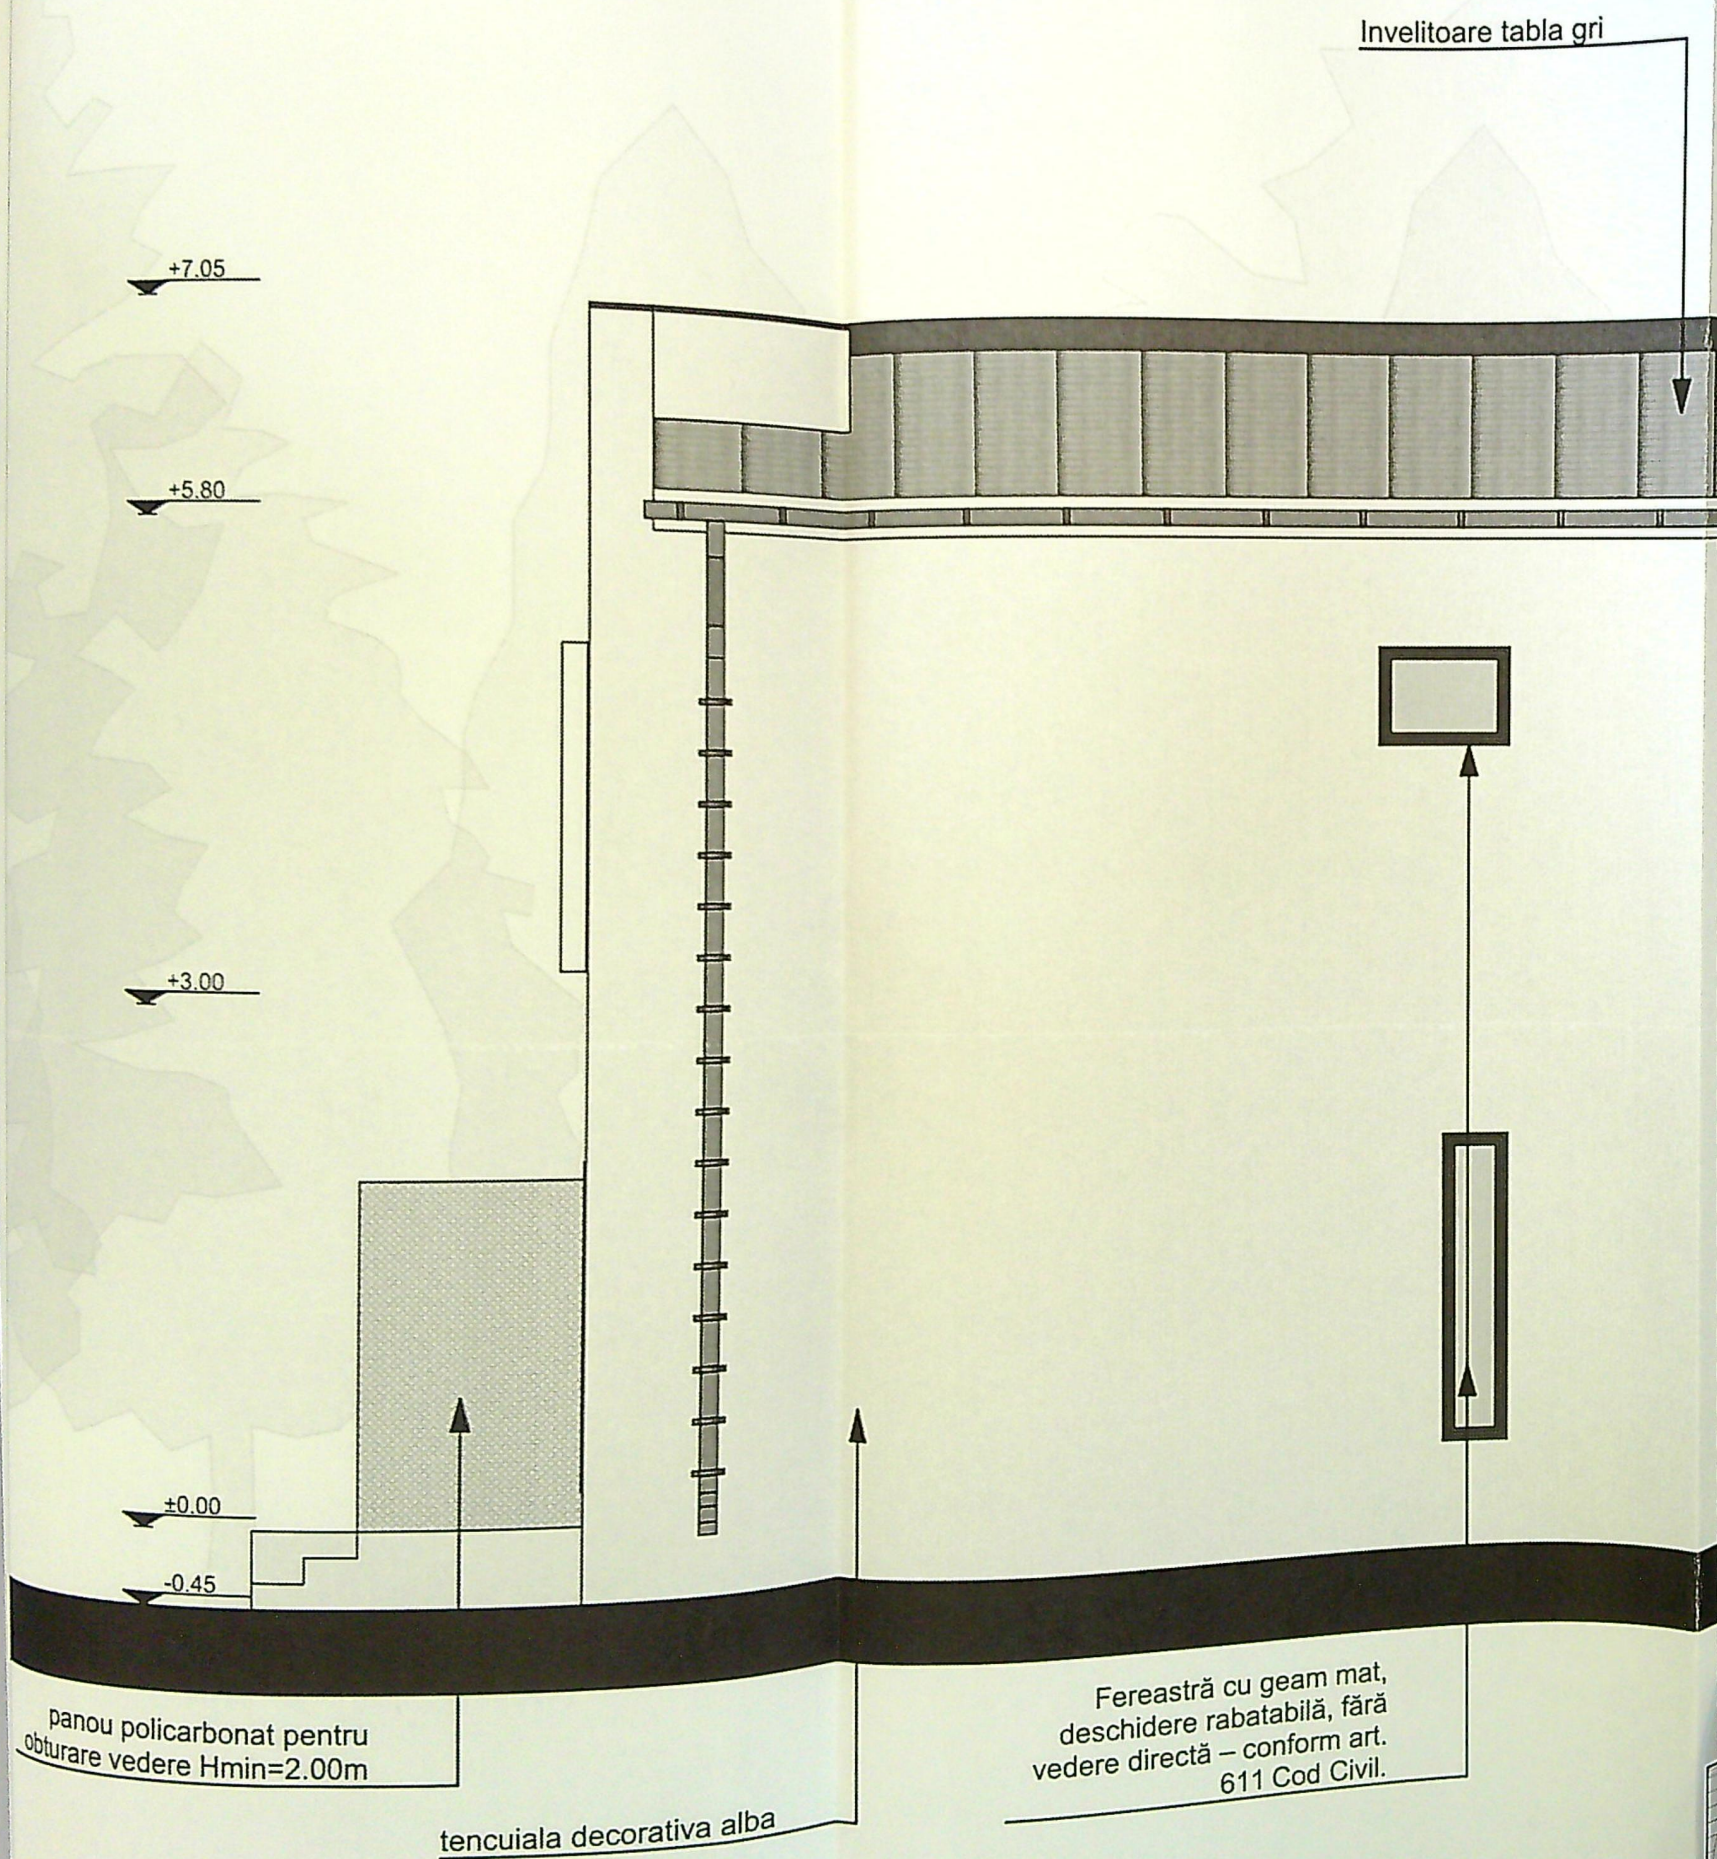

JUDEȚUL IOLU
PRIMĂRIA MUNICIPIULUI CRAIOVA
VIZAT SPRE NESCHIMBARE
NR. 6
Anexa la autorizatia de construire
Nr. 529 din 29.07.2019
Arhitect S.R.L.

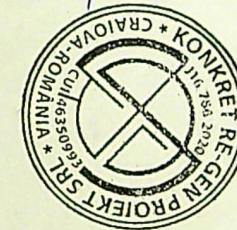

ORDINUL ARHITECTILOR
DIN ROMANIA
4191
Radu Gabriel
POPESCU
Arhitect cu drept de semnatura

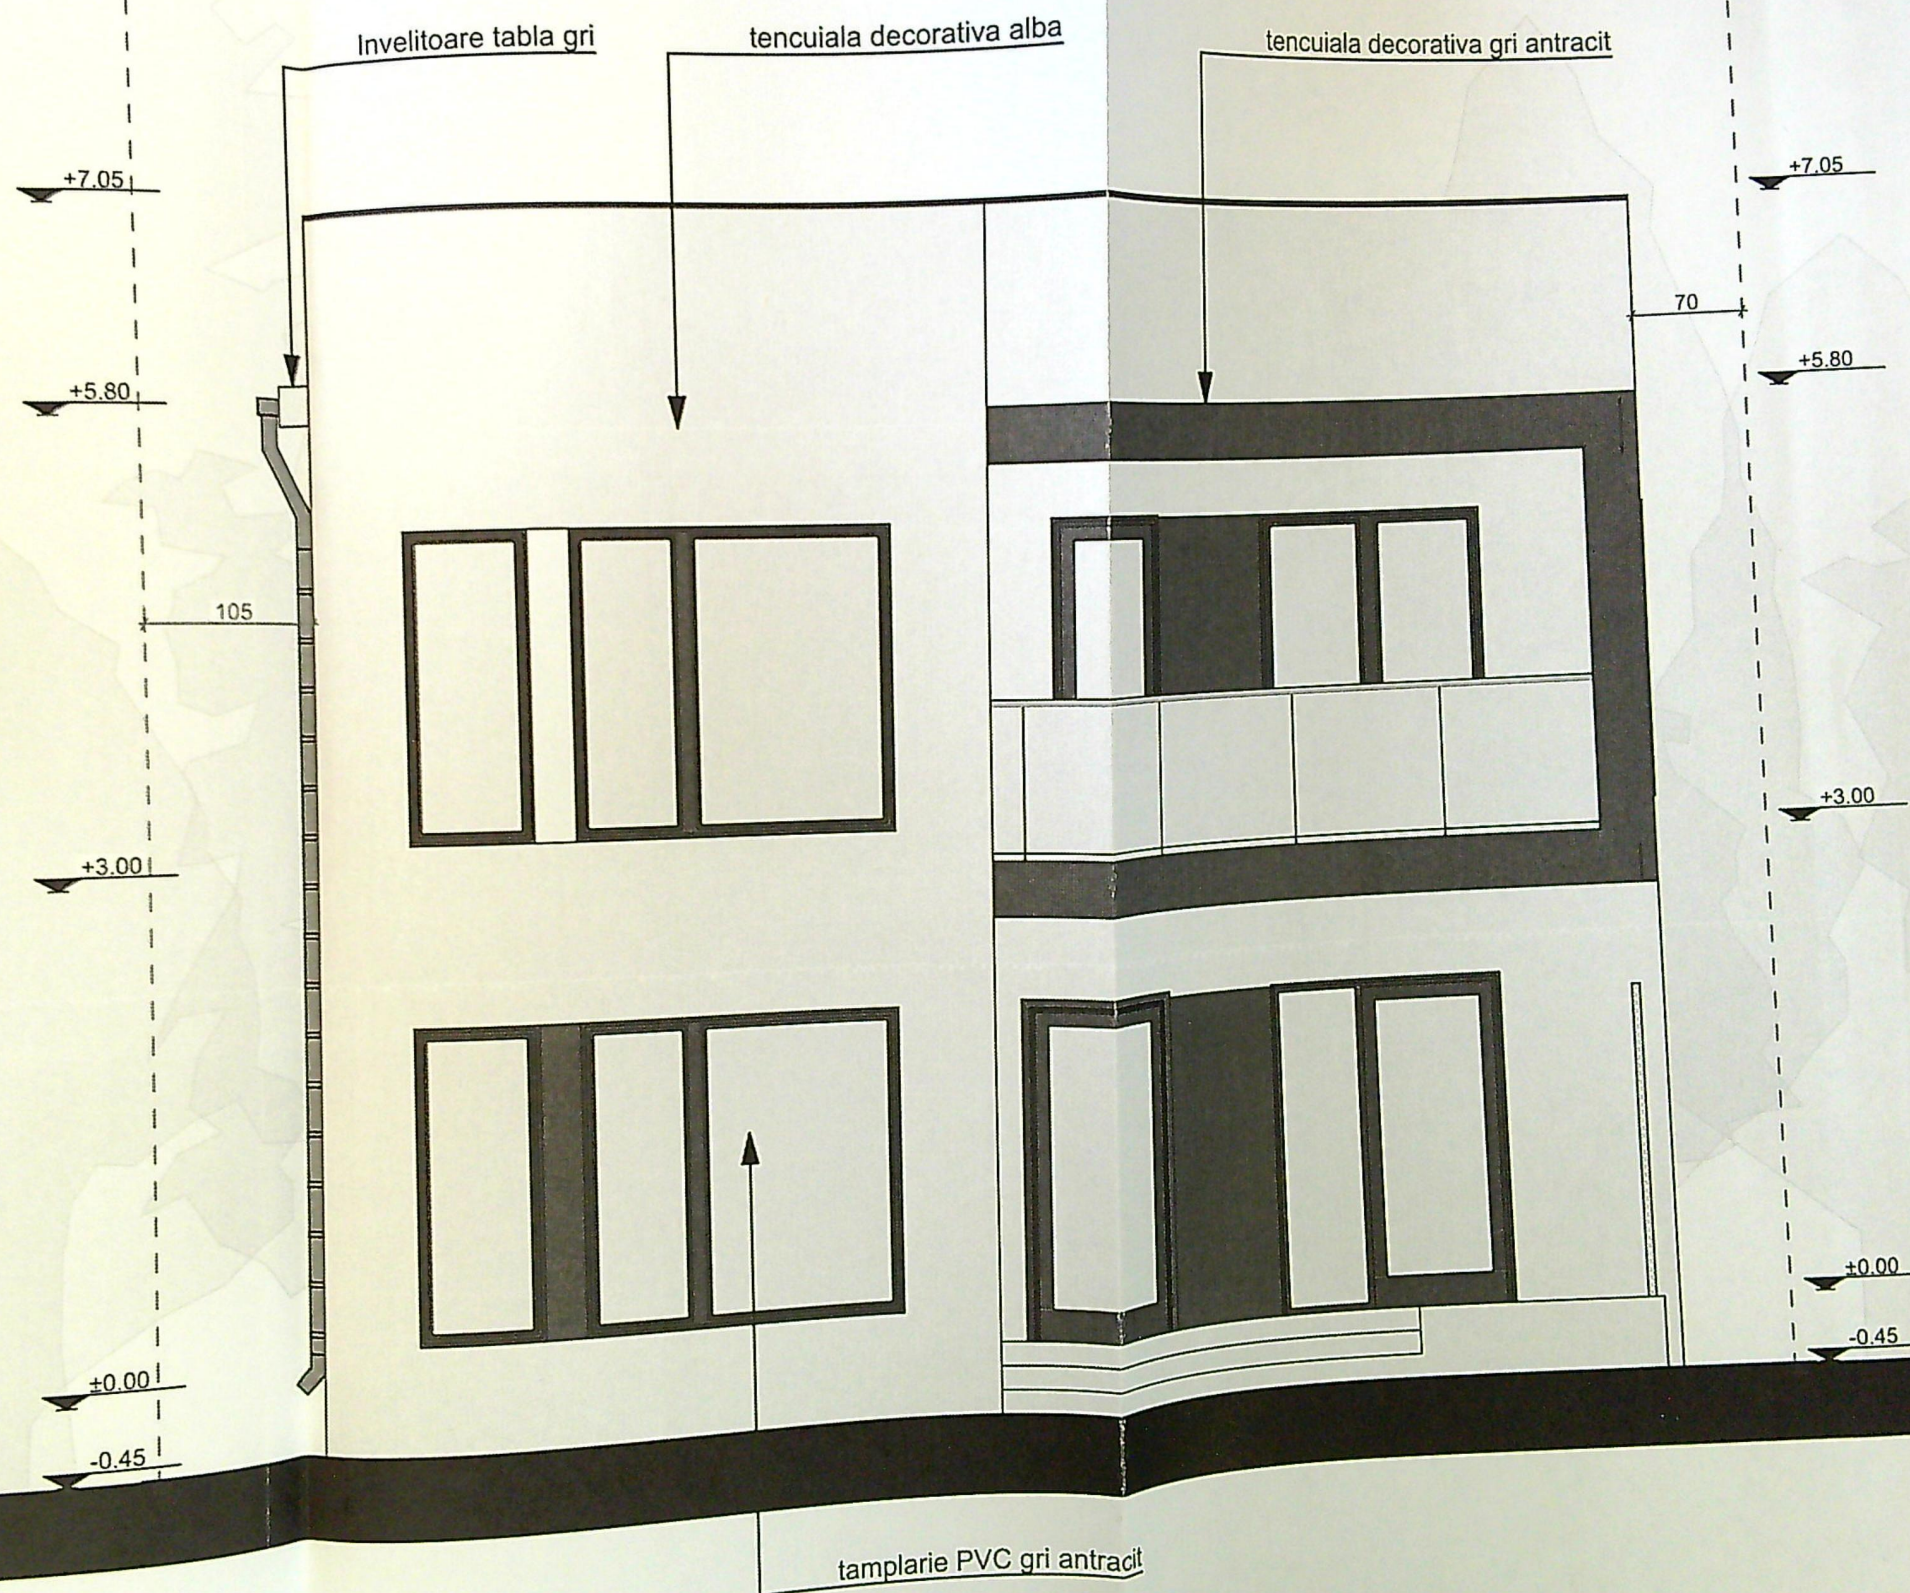


ORDINUL ARHITECTILOR
DIN ROMANIA
4191
Rodu Gabriel
POPESCU
Arhitect cu drept de semnătură

JUDETUL DOLJ
PRIMĂRIA MUNICIPIULUI CRAIOVA
VIZAT SPRE NESCHIMBARE
NR. 6
Anexa la autorizația de construcție
Nr. 569 din 20.07.2011
Arhitect, sel.



VERIFICATOR

tamplarie PVC gri antracit

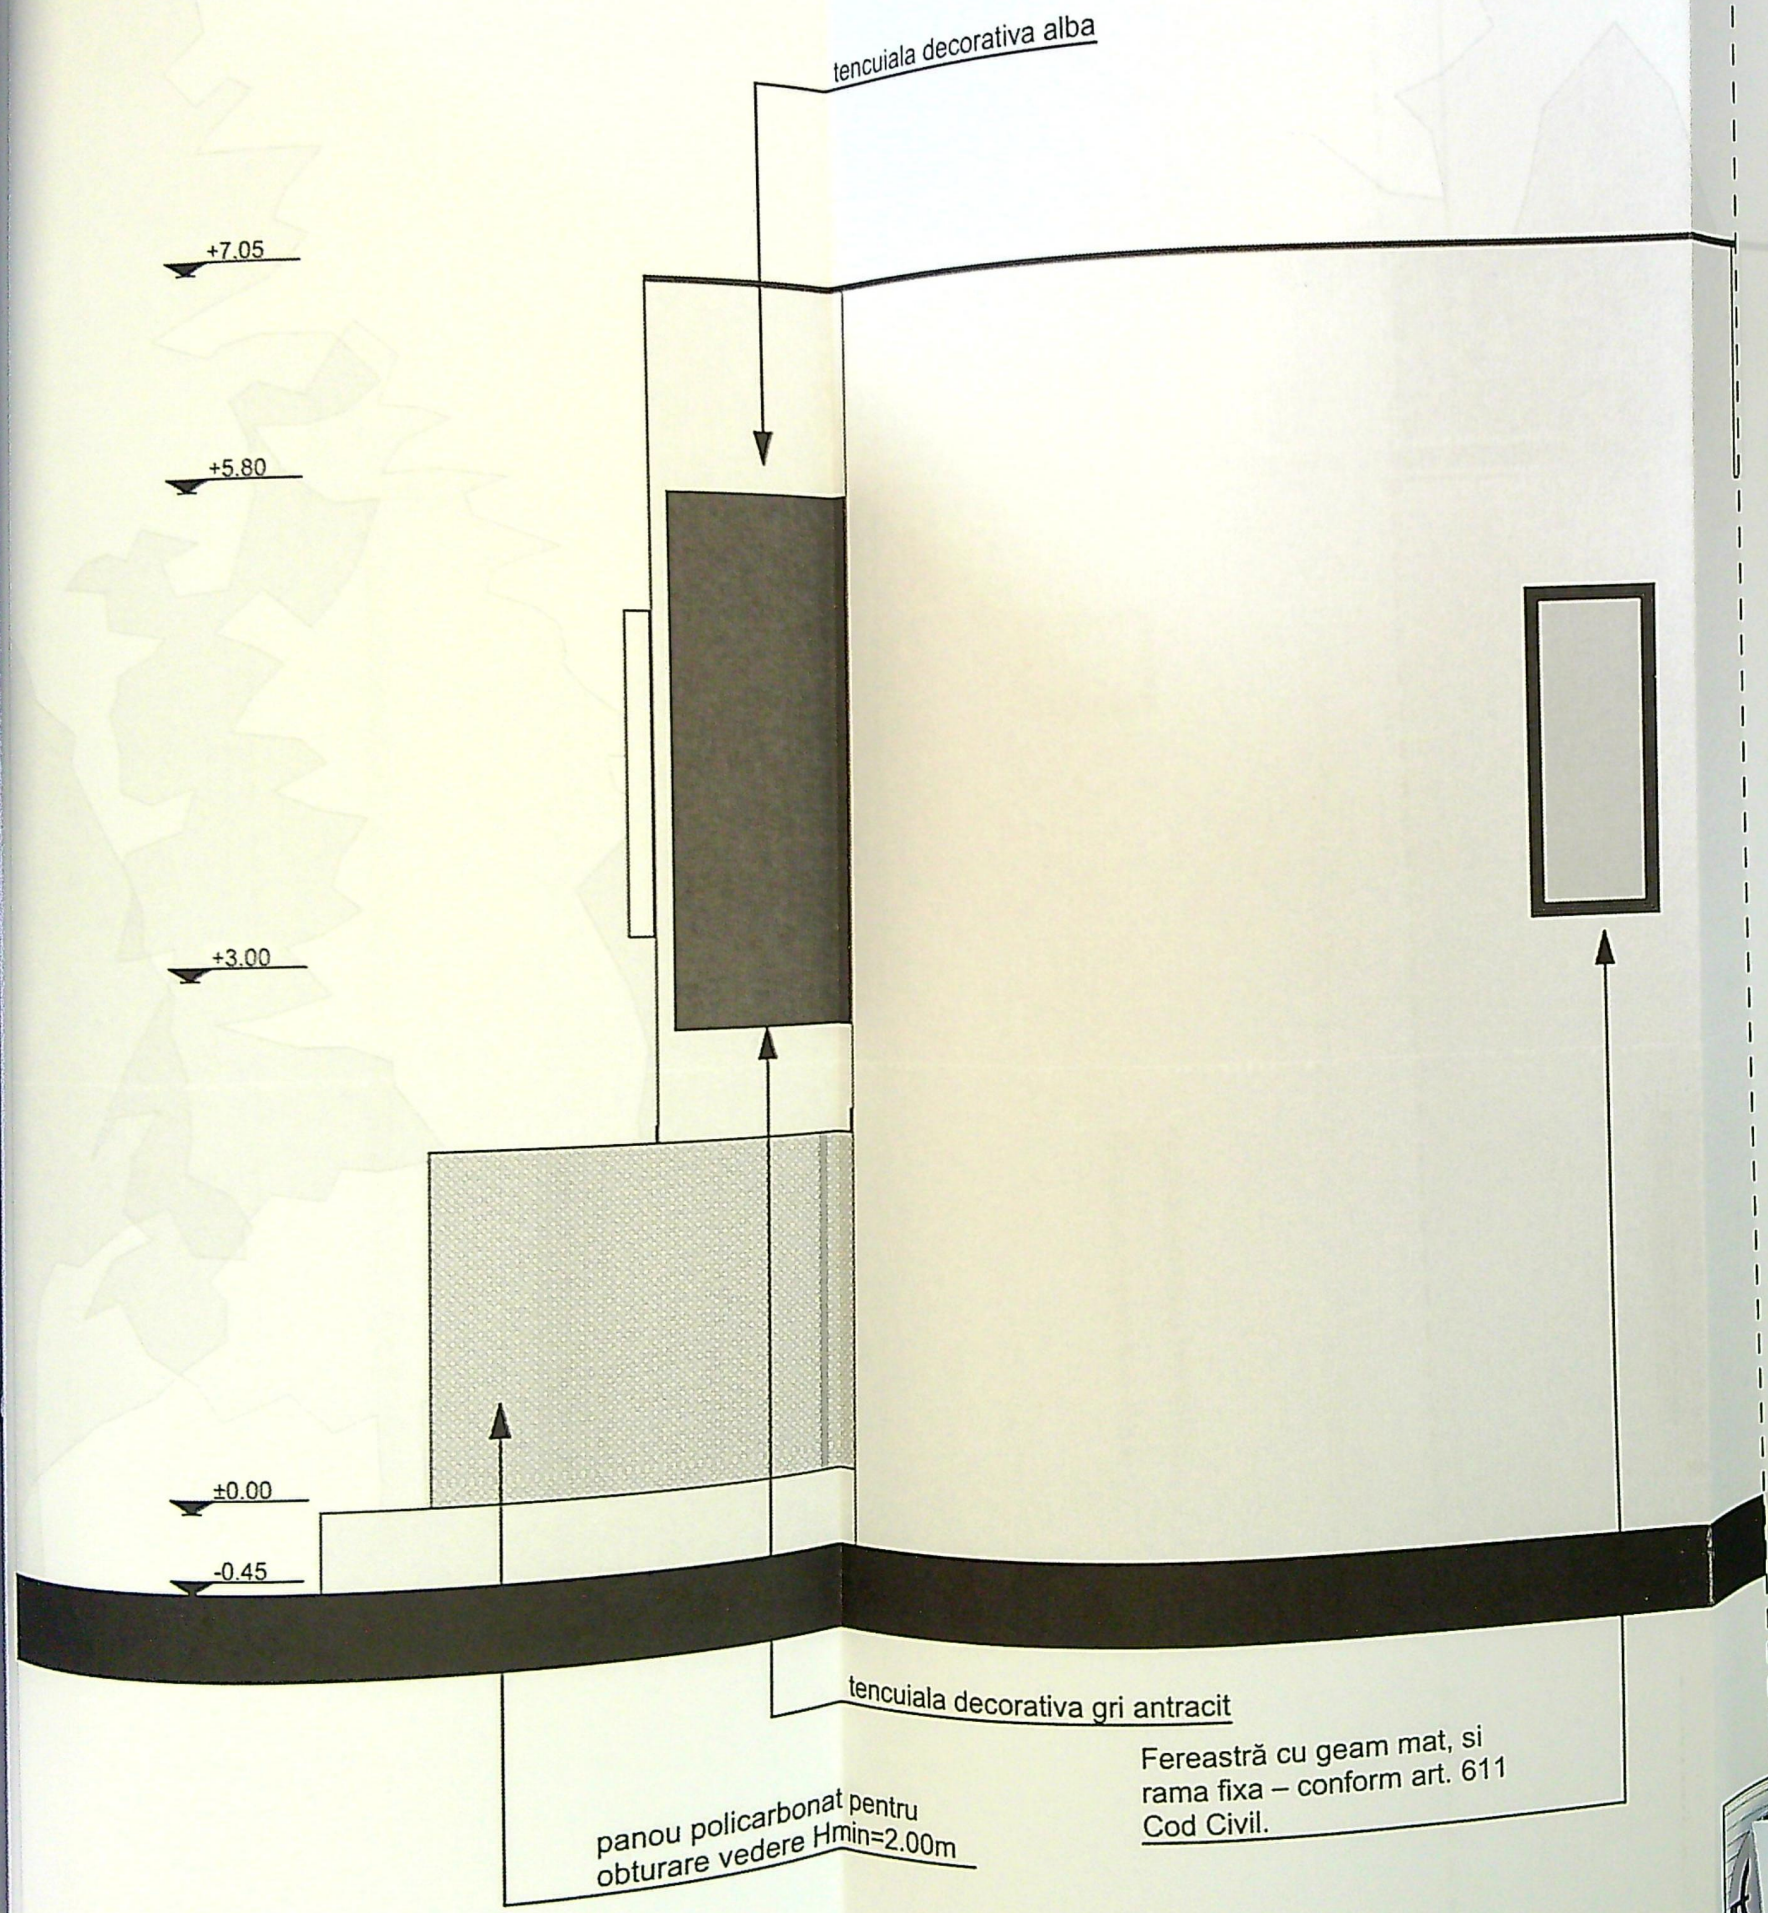

ORDINUL ARHITECTILOR
DIN ROMANIA
4121
Radu Gabriel
POPESCU
Arhitect cu drept de semnătură



IUDETUL DOLJ
PRIMARIA MUNICIPIULUI CRAIOVA
VIZAT SPRE NESCHIMBARE
NR. 6
Anexa la autorizatia de construire
Nr. 569
din 2019
Arhitect s.a.

VERIFICATOR
EXPERT

CORP A

Invelitoare tabla gri

JUDETUL DOLU
PRIMĂRIA MUNICIPIULUI CRAIOVA
VIZAT SPRE NESCHIMBARE
NR. 6 construire
Anexa la autorizația de construire
Nr. 569 din 20.08.2014
Arhitect
109

ORDINUL ARHITECTILOR
DIN ROMANIA
4191
Rodu Gabriel
POPESCU
Arhitect cu drept de semnătură



Fereastră cu geam mat,
deschidere rabatabilă, fără
vedere directă – conform art.
611 Cod Civil.

tencuiala decorativa alba

panou polycarbonat pentru
obturare vedere Hmin=