


PLAN DE AMPLASAMENT ȘI DELIMITARE

Sistem de proiecție și cote: local
Scara 1: 200
Teren intravilan

LEGENDA:
CONSTRUCTIE PARTER EXISTENTA CE SE MANTINE
PARTE DE CONSTRUCTIE (SUBSOL) CE SE DESFIINTEAZA

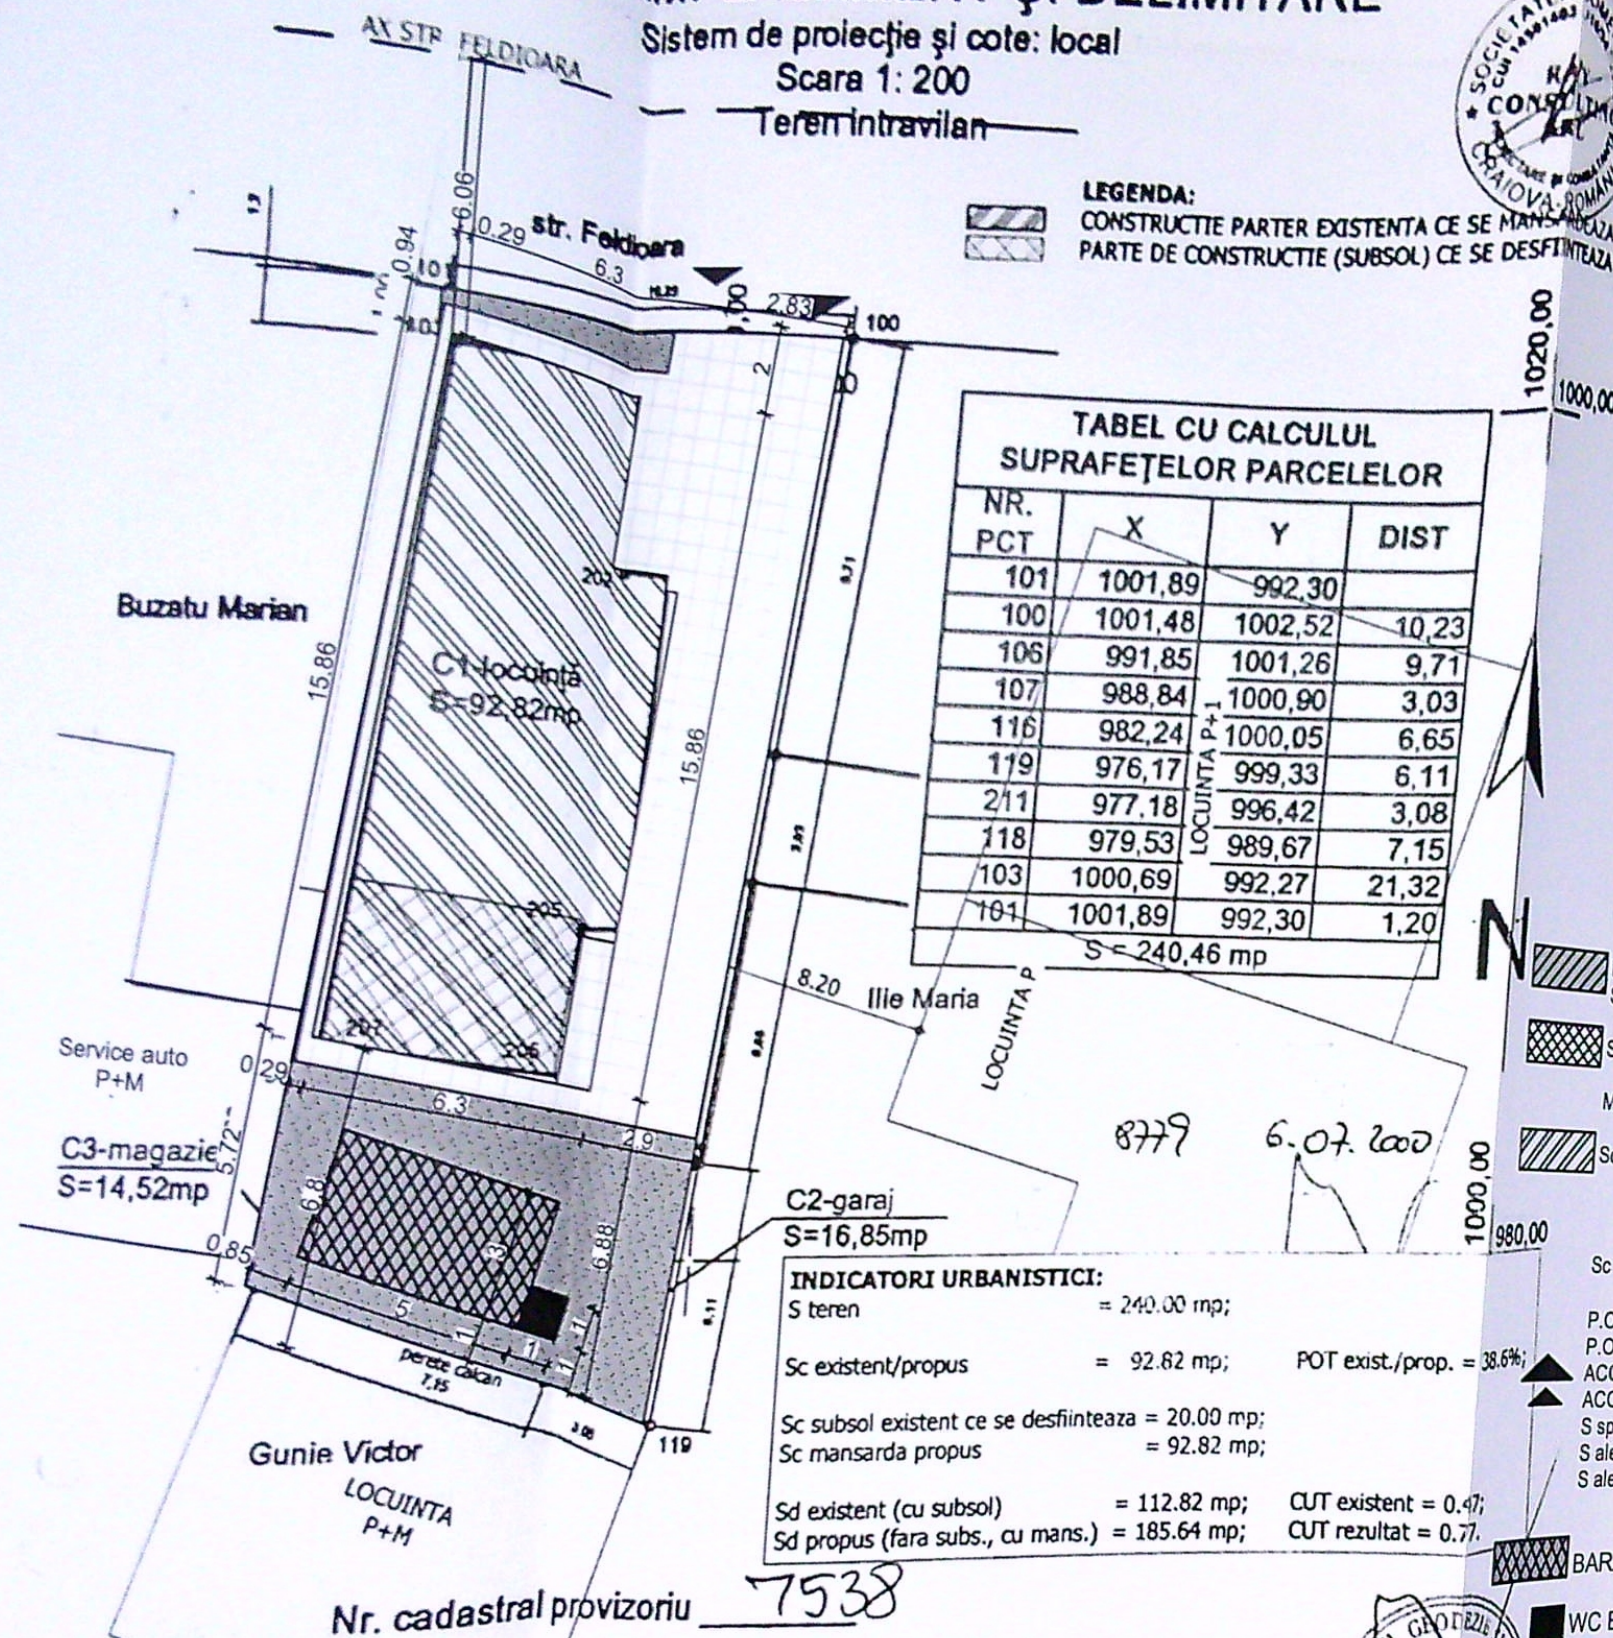

LEGENDA:
AMPLASAMENT STUDIAT;
Stere=240mp
IMPREJMUIRE TEREN
L=122,54ml;
LOCUINTA Sp+P EXISTENTA;
Sc= 92,82mp; Sd=112,82mp;
Sc Subsol ce se desfiinteaza=20mp;
MANSARDARE
Sc mansarda propusa=89,20mp;

BARACA ORGANIZARE DE SANTIER
WC ECOLOGIC


Doc. înscriere în cartea funciară (înscriere în Cartea Funciară)
Propr.: NEDELICU PETRE CNP. 1130718163202
NEDELICU ELENA CNP.
Adr. propr.: str. Feldioara, nr. 40
Adr. teren: str. Feldioara (fostă Frații Golești, fostă Harșu), nr. 40

Data: 05.07.2000

Intocmit
Ing. STROIMOV G. T. I.

VERIFICATOR	EXPERT	SEMNTURA	CERINTA	REFERAT / EXPERTIZA NR. / DATA
B.I.A. RADU-GABRIEL POPESCU				Beneficiari: NEDELICU PETRE NICOLAE CONSTANTIN
Str. A.I.Cuza nr. 5, bl. Romarta, sc. A, ap. 11				Proiect nr. 32/2021
SPECIFICATIE NUME	SEMNTATURA	Scara:	Titlu proiect:	Faza:
arh. Radu-Gabriel Popescu		1:200	Desfiintare subsol si mansardare locuinta de la Sp+P la P+M	D.T.O.E.
PROIECTAT	SEMNTATURA	Data:	Titlu plansa:	Pl. nr.
arh. Radu-Gabriel Popescu		IAN.2021	Mun. Cralova, str. Feldioara, nr. 38, jud. Dolj	A.01'
arh. Radu-Gabriel Popescu			PLAN SITUATIE	

ORDINUL ARHITECTURILOR
DIN ROMANIA
4191
Radu Gabriel
POPESCU
Arhitect cu drept de semnatura

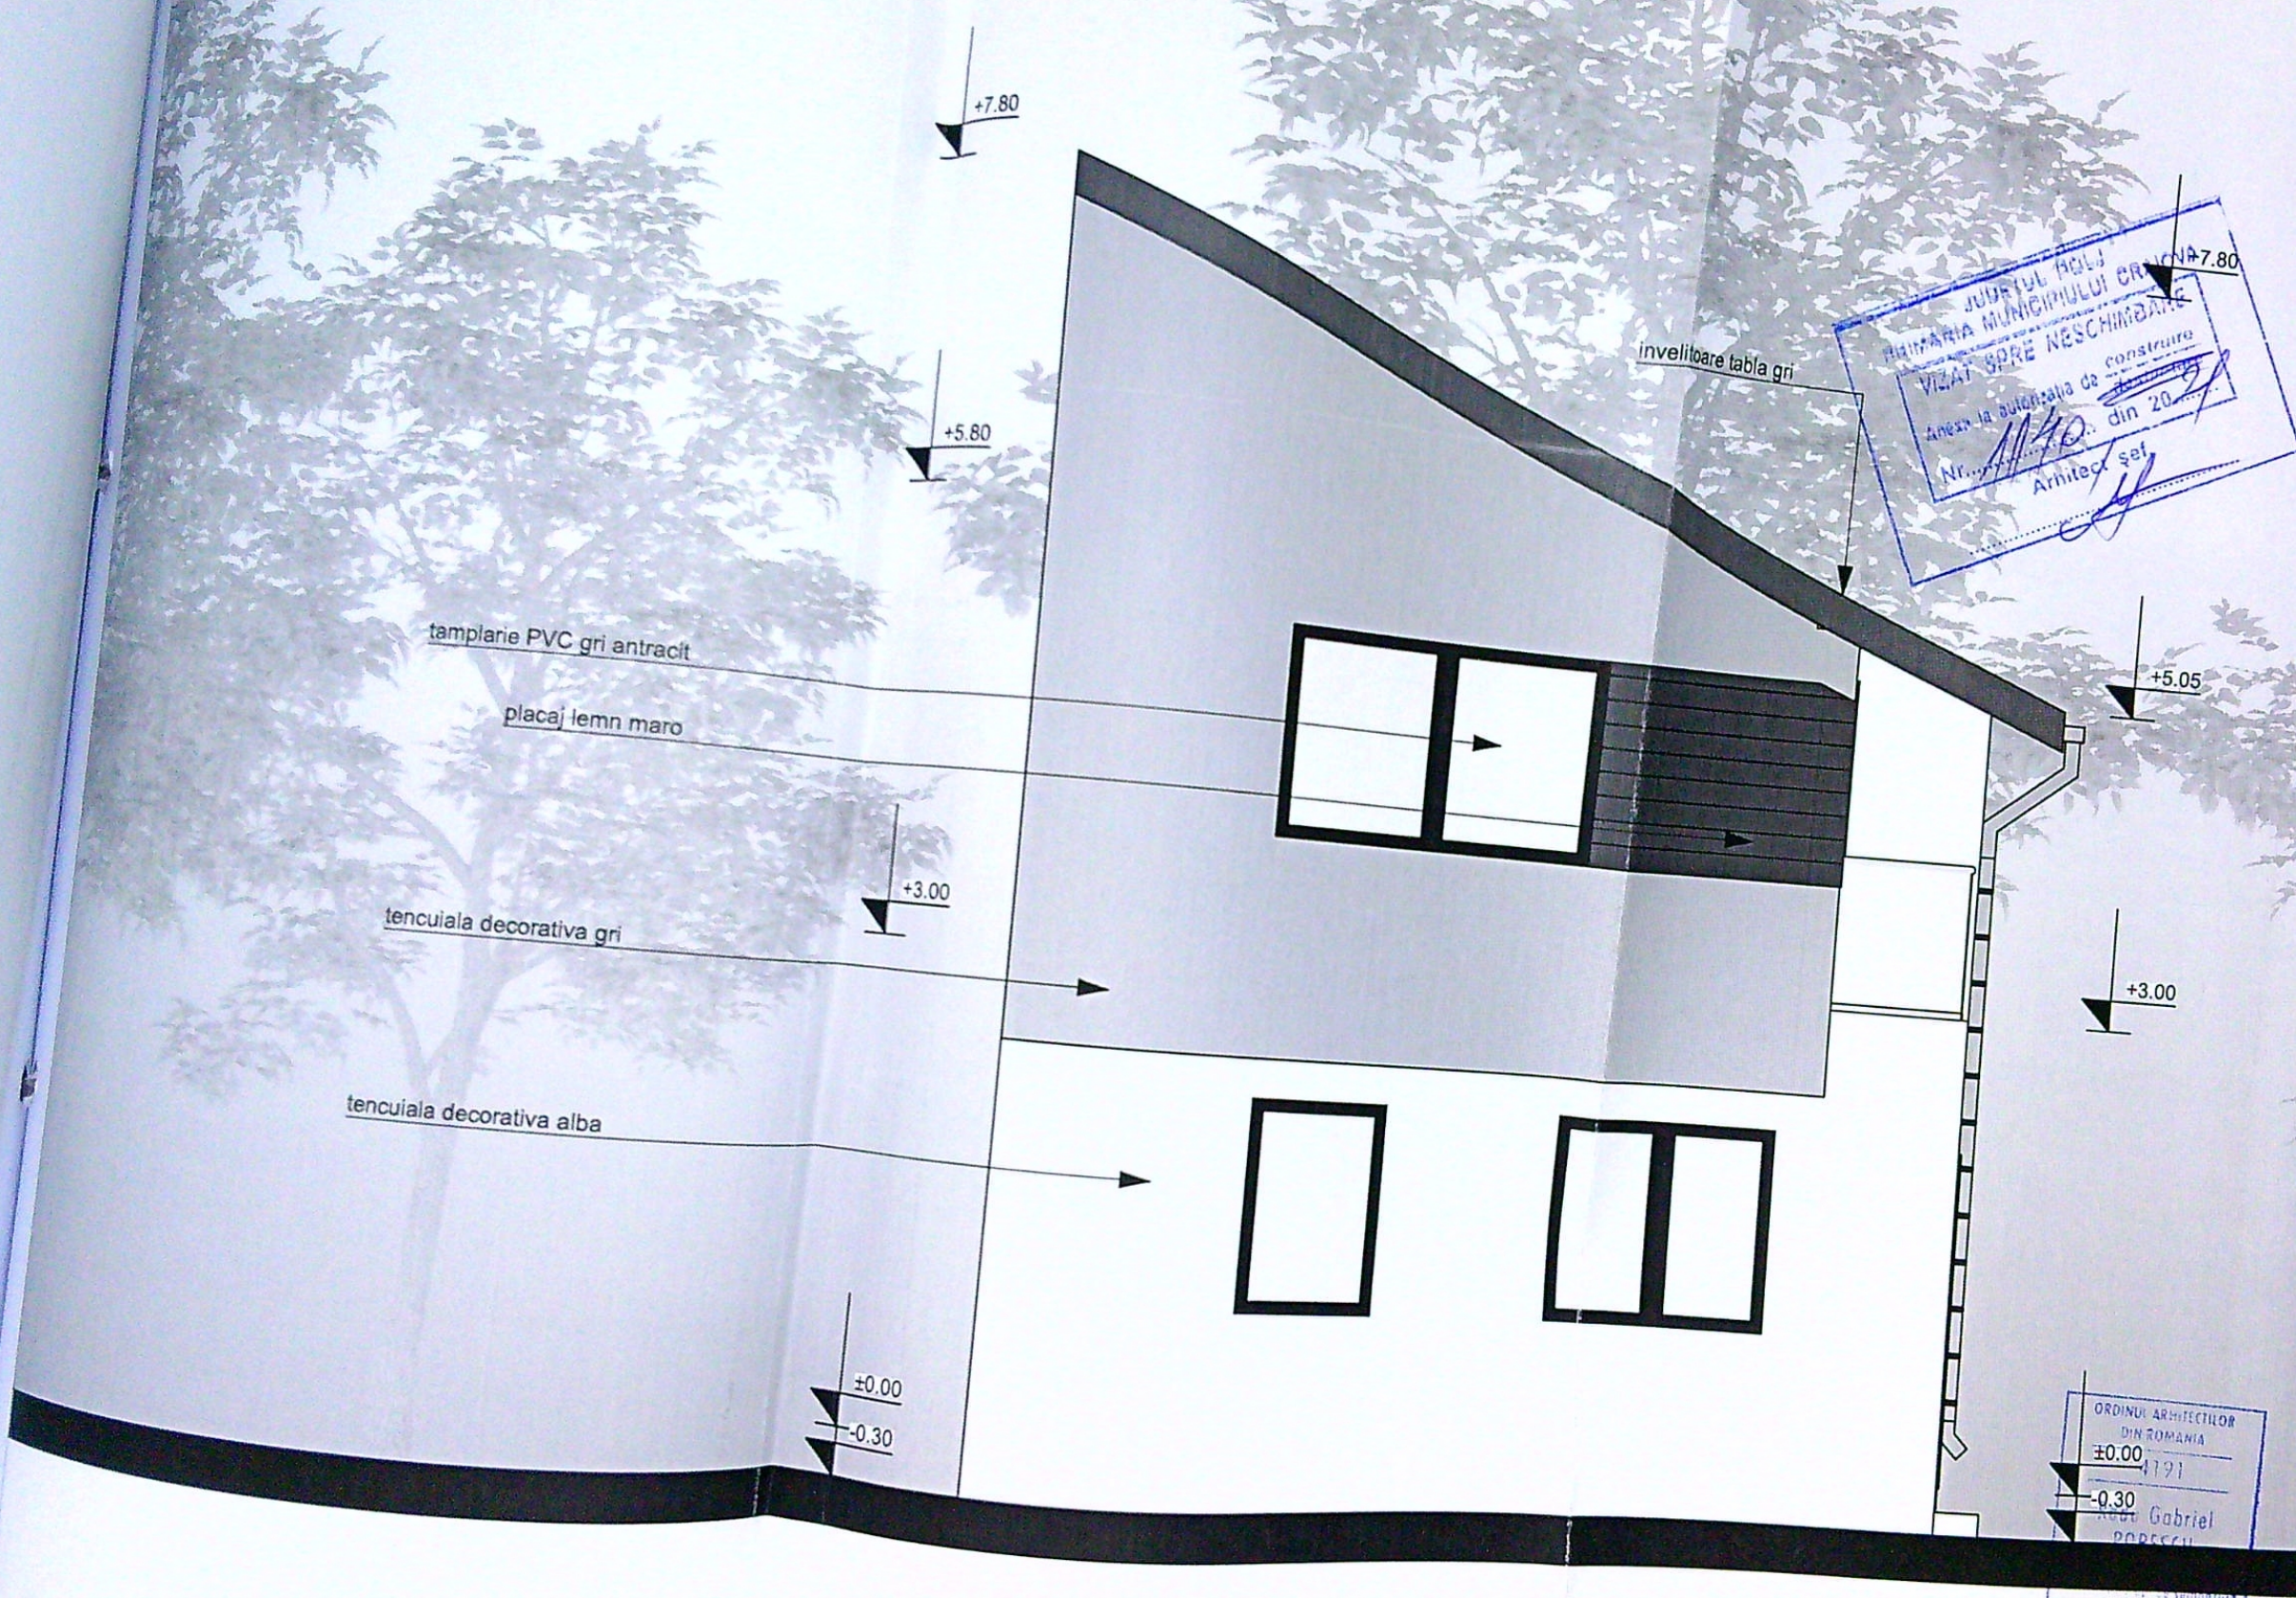

JUDEȚUL DOLOJ
 PRIMĂRIA MUNICIPIULUI CRAIOVA
 VIZAT SPRE NESCHIMBARE
 Anexa la autorizația de construire
 Nr. 1140 din 20.09.2021
 Arhitect șef
 [Signature]

ORDINUL ARHITECTILOR
 DIN ROMANIA
 ±0.00
 1191
 -0.30
 Radu Gabriel
 POPESCU



FATADA SUD - SITUAȚIE PROPUSĂ SC 1:50

	VERIFICATOR				
	EXPERT				
	NUME	SEMNAȚURA	CERINȚA	REFERAT / EXPERTIZA NR. / DATA	
	B.I.A. RADU-GABRIEL POPESCU Str. A.I.Cuza nr. 5, bl. Romarta, sc. A, ap. 11			Beneficiar:	Proiect nr.
				NEDELCU PETRE NICOLAE CONSTANTIN	32/2021
	SPECIFICAȚIE	NUME	SEMNAȚURA	Scara:	Titlu proiect:
	ȘEF PROIECT	arh. Radu-Gabriel Popescu		1:50	Desfiintare subsol si mansardare locuinta de la Sp+P la P+M
	PROIECTAT	arh. Radu-Gabriel Popescu		Data:	Mun. Craiova, str. Feldioara, nr. 38, jud. Dolj
	DESENAT	arh. Radu-Gabriel Popescu		IAN.2021	FATA SUD - SITUAȚIE PROPUSĂ
					Faza:
					D.T.A.C.
					Pl. nr.
					A.15.1



tencuiala decorativa gri inchis

tamplarie PVC gri antracit

placaj lemn maro

tencuiala decorativa alba



Radu Gabriel
POPESCU
Arhitect responsabil de semnătură

FATADA EST - SITUATIE PROPUSA SC 1:50

VERIFICATOR	EXPERT			REFERAT / EXPERTIZA NR. / DATA	Beneficiar:	Proiect nr.
	NUME	SEMNATURA	CERINTA			
	B.I.A. RADU-GABRIEL POPESCU Str. A.I.Cuza nr. 5, bl. Romarta, sc. A, ap. 11				NEDELCU PETRE NICOLAE CONSTANTIN	32/2021
SPECIFICAȚIE	NUME	SEMNATURA	Scara:	Titlu proiect:		
ȘEF PROIECT	arh. Radu-Gabriel Popescu		1:50	Desfiintare subsol si mansardare locuinta de la Sp+P la P+M		
PROIECTAT	arh. Radu-Gabriel Popescu		Data:	Mun. Craiova, str. Feldioara, nr. 38, jud. Dolj		
DESENAT	arh. Radu-Gabriel Popescu		JAN. 2021	Titlu plansa:		
				FATADA EST - SITUATIE PROPUSA		
				Faza:		
				D.T.A.C.		
				Pl. nr.		