

Legenda

- limita de proprietate
- suprafata construita propusa
- alei pavate pietonale S = 82.95 mp
- alei pavate auto S = 28.20 mp
- spatiu verde S = 602.91 mp
- platforma depozitare deseuri menajere cu dimensiunile 1.5 m/ 3 m/ S = 4.5 mp
- 2 locuri parcare cu dimensiunile 2.6/5 m/ S = 26 mp

Bilant teritorial
S teren = 801.00 mp

EXISTEN

Suprafata construita existenta = 0.00 mp
Suprafata desfasurata existenta = 0.00 mp
POT existent = 0.00%
CUT existent = 0.00

PROPOS SPRE CONSTRUIRE

Suprafata construita propusa = 93.62 mp
Suprafata desfasurata propusa = 214.27 mp

Suprafata spatiu verde = 602.911 mp
Aleii pavate auto = 28.20 mp
Aleii pavate pietonale = 82.95 mp

POT propus = 11.68 %
CUT propus = 0.267

Suprafata totala masurata a imobilului = 801 mp
Suprafata din act = 832 mp

Executant Best CAD SOLUTION SRL

Confirm executarea masuratorilor la teren, corectitudinea intocmirii documentatiei cadastrale si corespondenta acesteia cu realitatea din teren

Data : Noiembrie 2016

Inspector

Confirm introducerea imobilului in baza de date integrata si atribuirea numarului cadastral

Stampila BCP



A Date referitoare la teren			
Nr parcela	Categoria de folosinta	Suprafata [mp]	Mentuni
1	CC	801	Teren intravilan imprejmuit partial
Total		801	

B Date referitoare la constructii			
Cod	Destinatie	Suprafata construita [mp]	Mentuni

CTN = 50 cm
CTA = 45 cm
CTS = 45 cm



Clasa importanta: V
Categorie de importanta: D



PS

Fotade

21

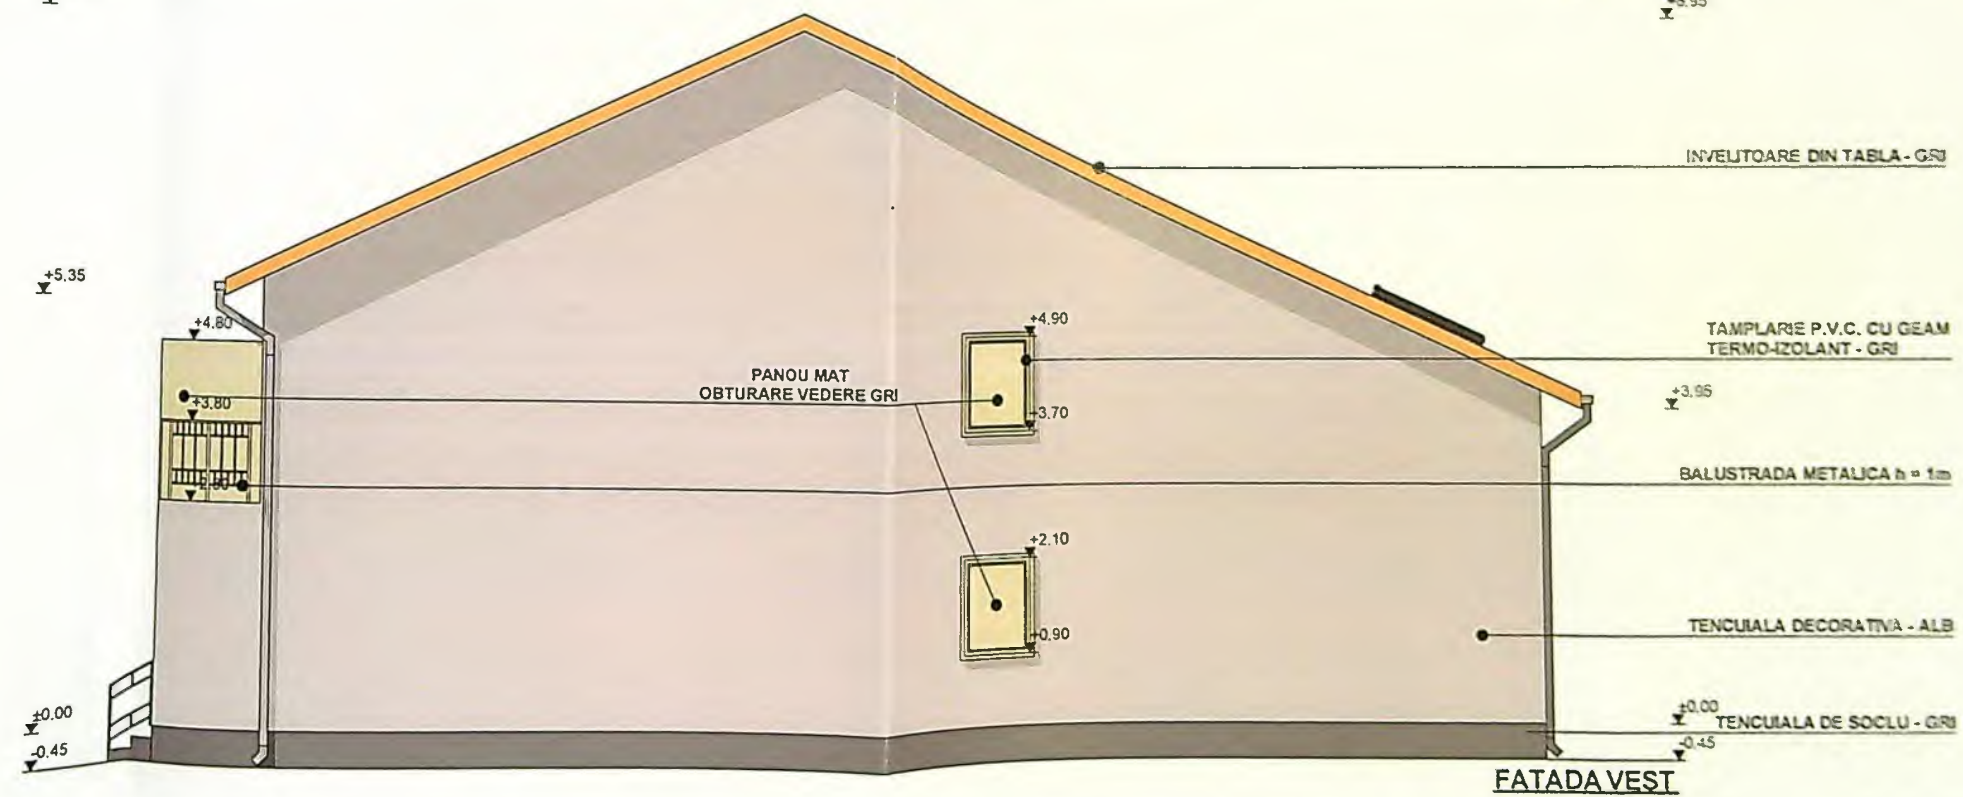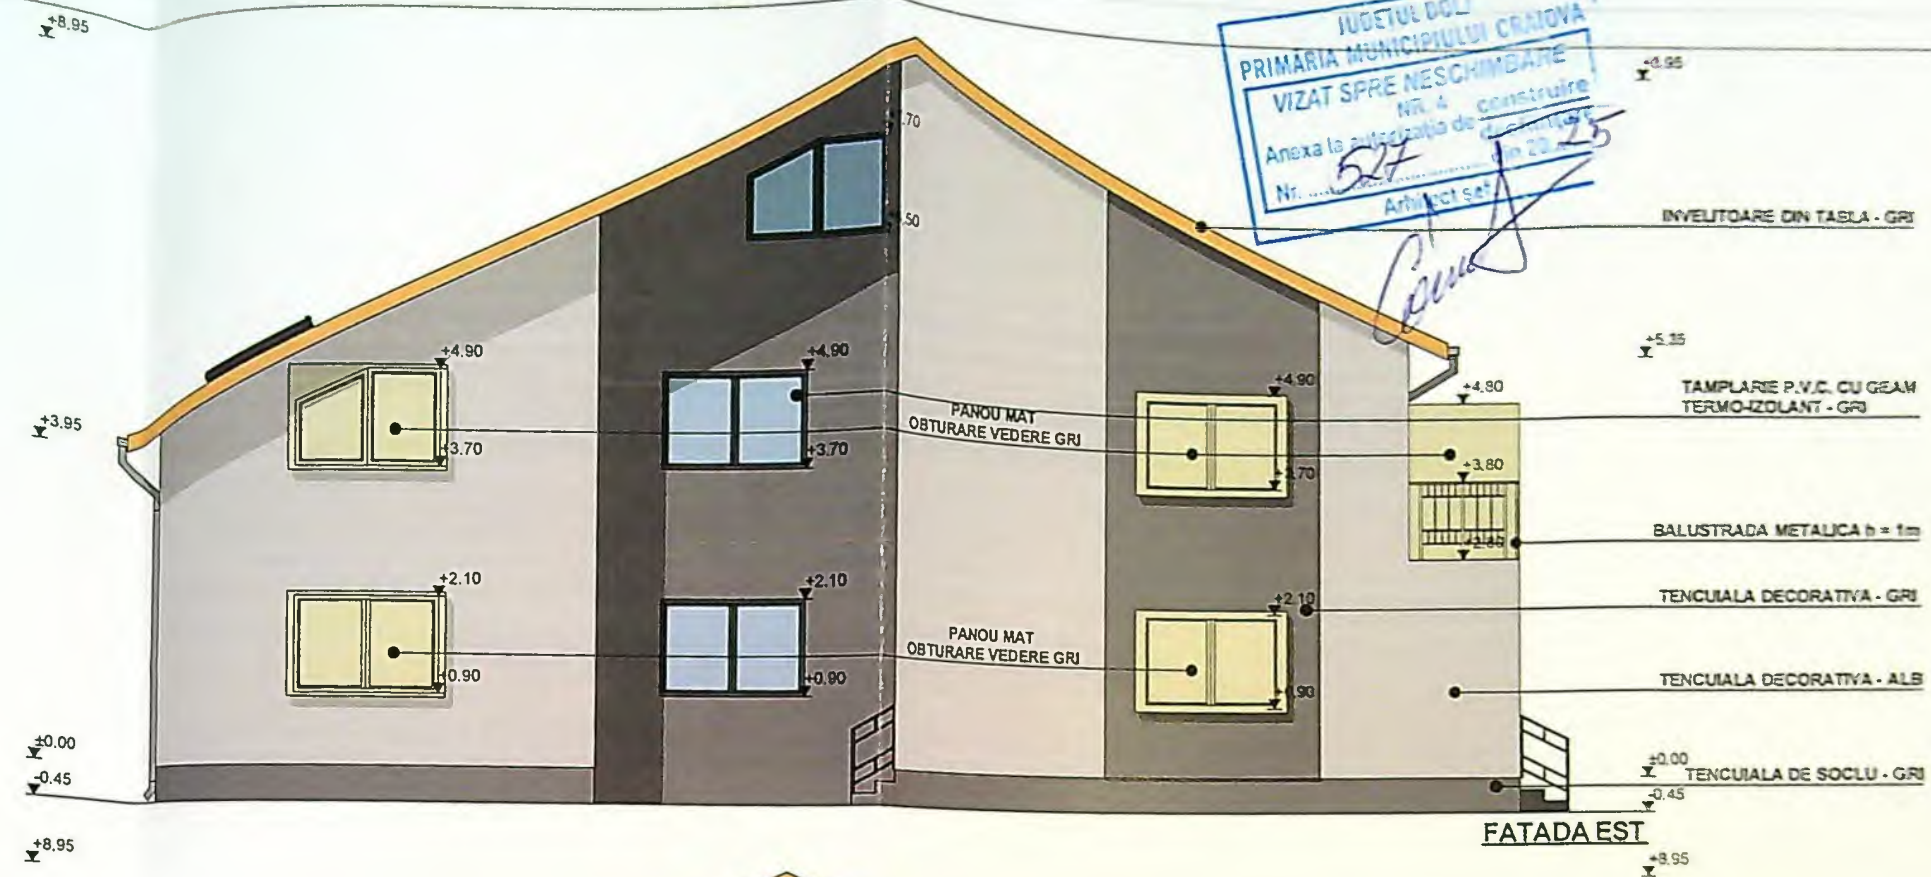

LEGENDA FINISAJE:

- INVELUTOARE DIN TABLA - GRI
- TENCUALA DECORATIVA - ALB
- TENCUALA DECORATIVA - GRI
- TAMPLARE P.V.C. CU GEAM TERMO-IZOLANT - GRI
- BALUSTRADA DIN STICLA
- TENCUALA DE SOCLU - GRI


ORDINUL ARHITECTURAL
DIVIZIA
648
LIVIU
SBURLAN

Proiect. nr.
03/2025


Faza
D.T.A.C.

A.08

JUDEȚA MURCHEȘ CRAIOVA
 DIRECȚIA DE PROIECTARE
 NR. 5
 577
 din 20.05.2025
 proiectant

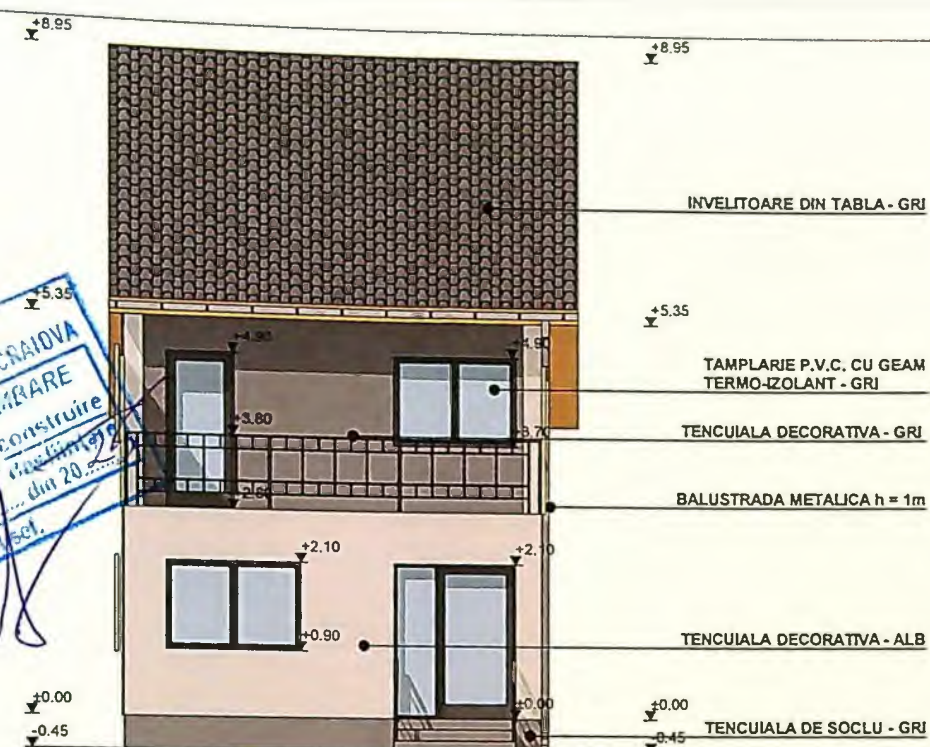

FATADA NORD

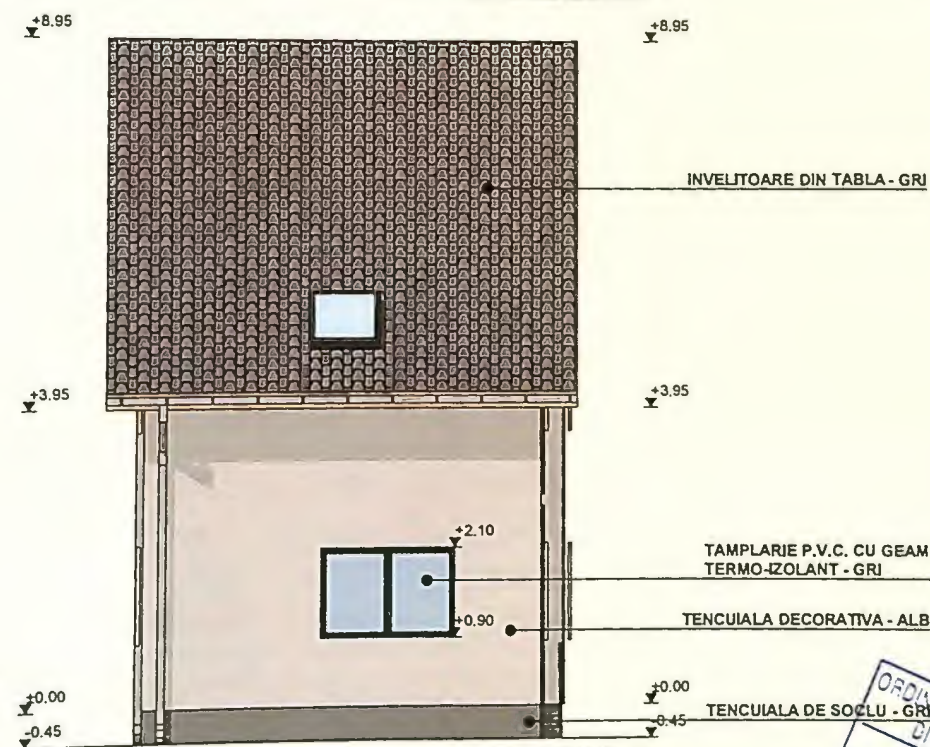

FATADA SUD

- LEGENDA FINISAJE:
- INVELITOARE DIN TABLA - GRI
 - TENCUIALA DECORATIVA - ALB
 - TENCUIALA DECORATIVA - GRI
 - TAMPLARIE P.V.C. CU GEAM TERMOPAN - GRI
 - BALUSTRADA DIN STICLA
 - TENCUIALA DE SOCLU - GRI

ORDINUL ARHITECTILOR
 DIN ROMANIA
 6482
 WU
 LAN
 2025

ect. nr.
 /2025
 aza
 A.C.
 09